
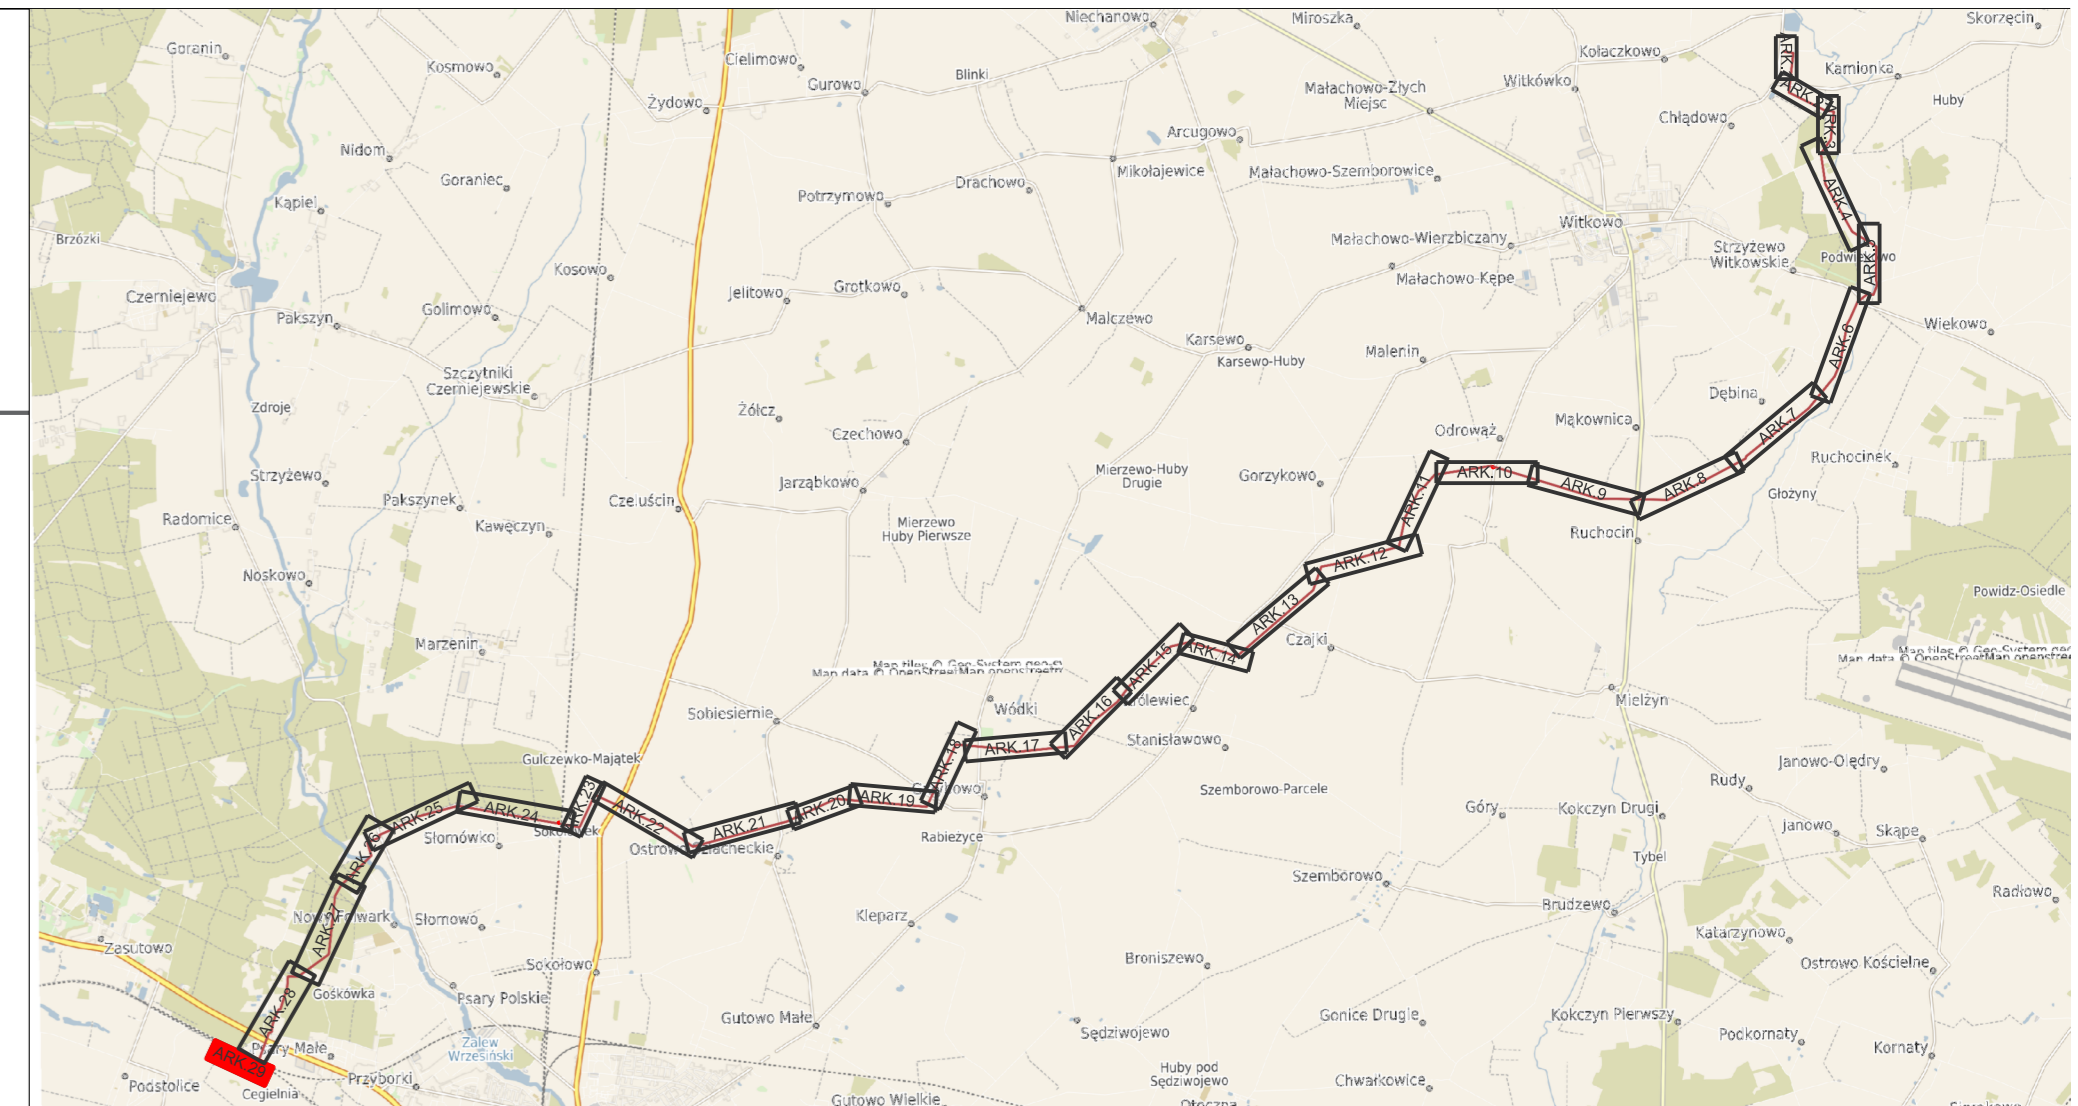


MAPA DO CELÓW PROJEKTOWYCH ARKUSZ 1(14)

SKALA 1:1000  
 Sekcje mapy: 6.175.16.04.1; 6.175.16.04.2; 6.175.16.04.3; 6.175.16.04.59; 6.175.16.04.60

Vojevodztwo: wielkopolskie  
 Powiat: wrzesiński  
 Jednostka ewidencyjna: 303003\_5 Niekła  
 Identyfikator: 0210 Dba-tokko  
 Jednostka ewidencyjna: 303005\_5 Wrzesnia obszar wiejski  
 Identyfikator: Dbr-reb  
 0313 Grzybkowo, 0315 Gulczewko, 0327 Nawy Fawork  
 0330 Ostrowo Słoczek, 0332 Psary Mate, 0334 Psary Wielkie  
 0338 Stomono, 0340 Sokolowo, 0342 Stanisławowo, 0345 Wólki  
 Działki według zakresu:  
 1. Działki, których zaliczenie do planu zagospodarowania terenu nie wymagało  
 2. Informacja o skutkach, których nałożony wpływ na zagospodarowanie gruntów, ustalony jest w granicach projektowanej inwestycji - nie badano  
 Data opracowania mapy: 2019-12-12  
 Mapa sporządzona

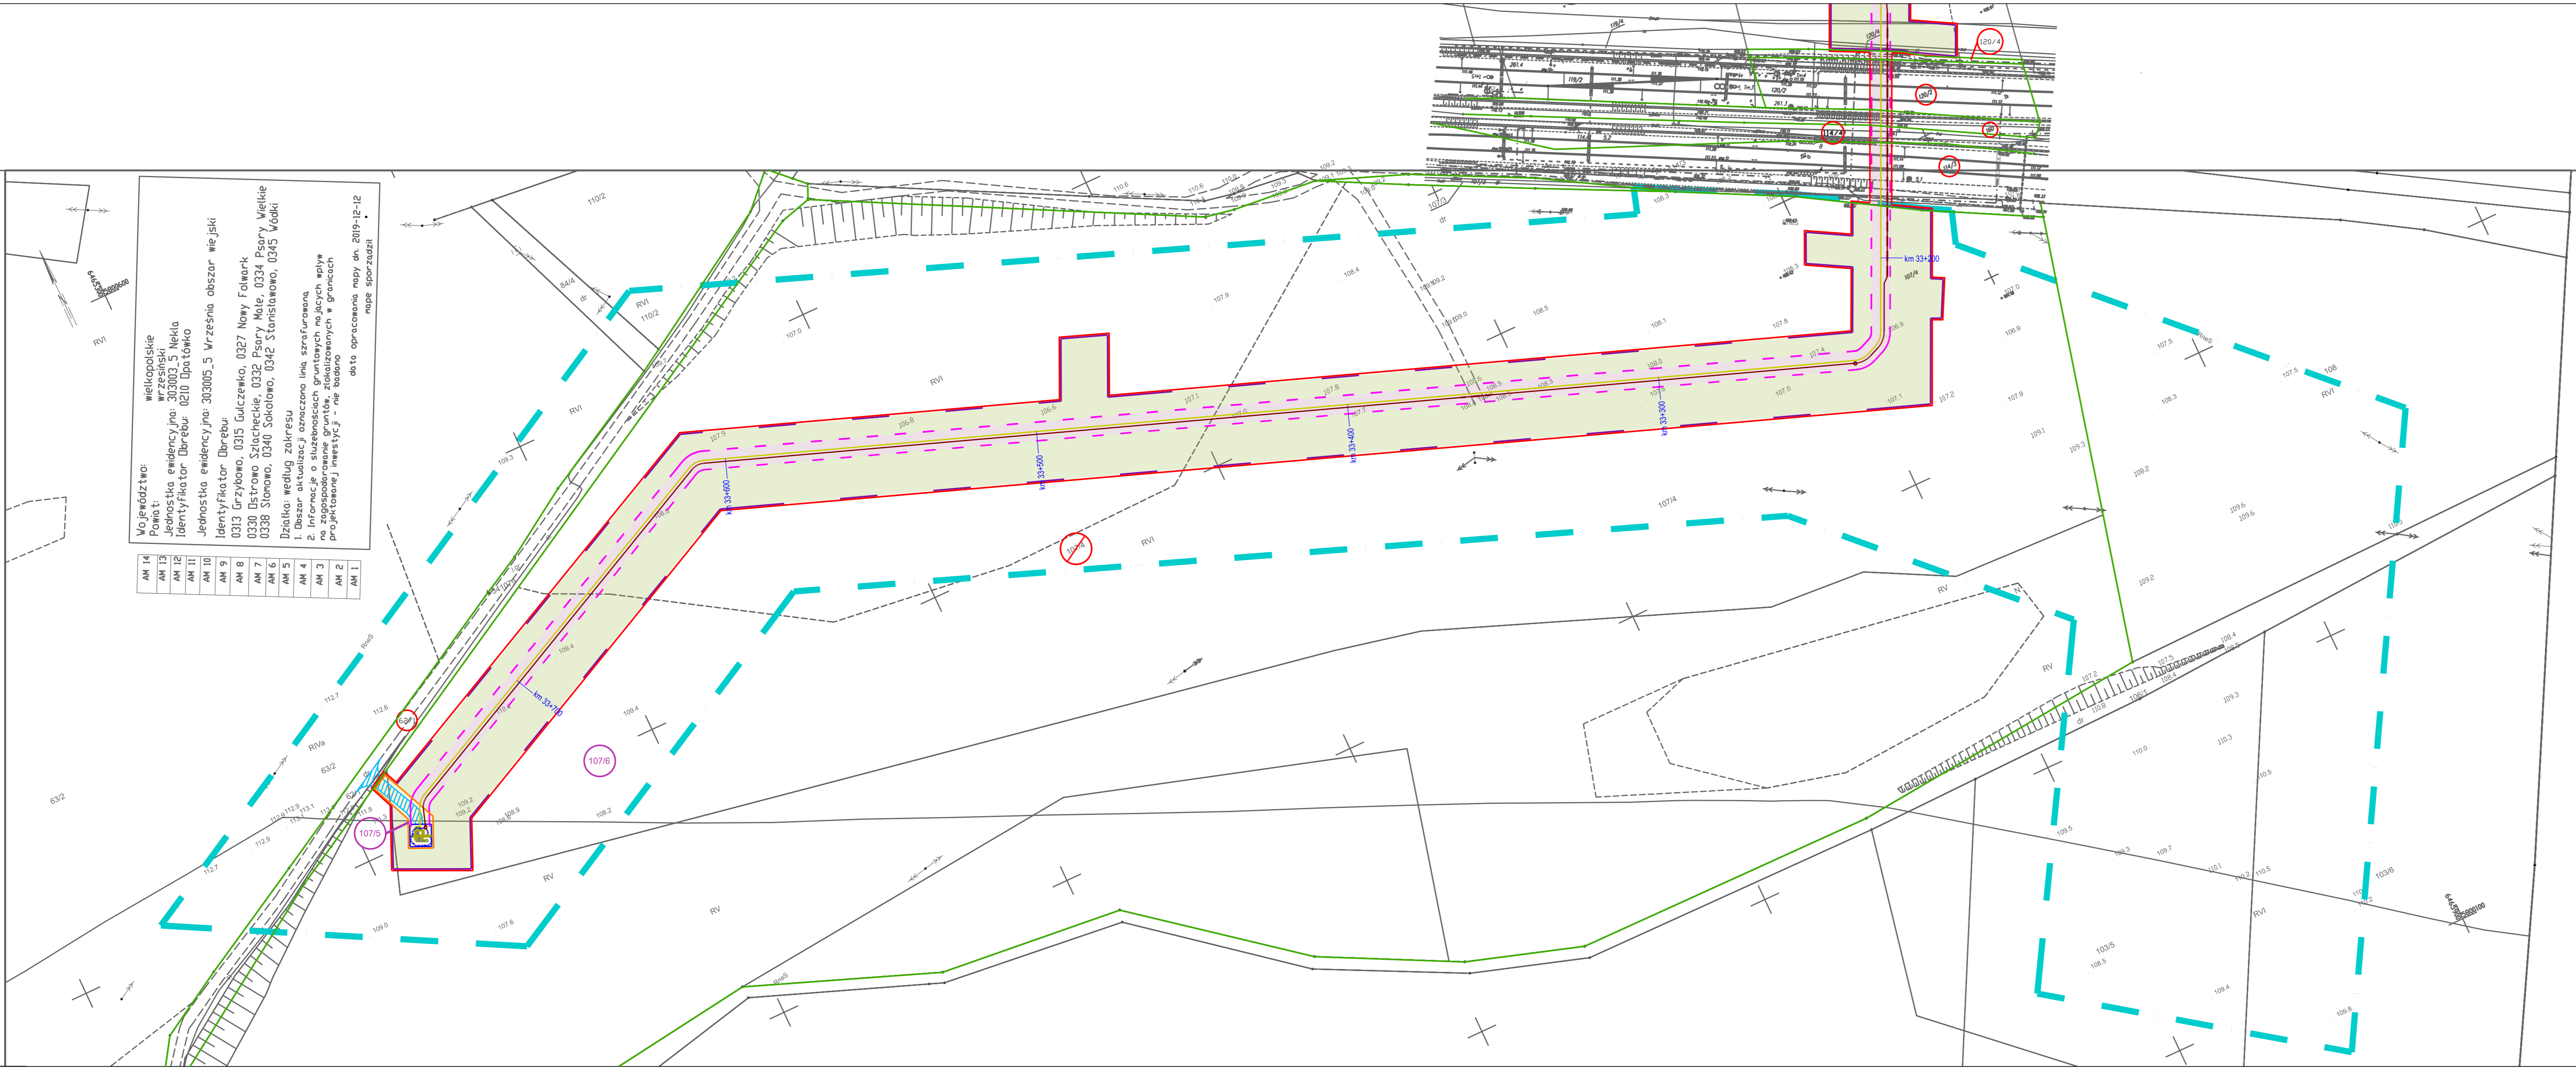

**LEGENDA:**

- planowana lokalizacja osi projektowanego gazociągu w/wc DN200 (oznaczone żółtą linią ciągłą)
- planowana lokalizacja osi świetłotowu (oznaczone brązową linią ciągłą)
- granice działek objętych wnioskiem (oznaczone zieloną linią ciągłą)
- nowe granice działek (oznaczone zieloną linią przerywaną)
- obszar oddziaływania inwestycji (oznaczone czerwoną linią ciągłą)
- granice nieruchomości podlegające podziałowi geodezyjnemu na mocy art. 20 ust. 1 ustawy z dnia 24.04.2009 (Dz.U.2017.0.2302 z późn. zm.), które przechodzą na własność Skarbu Państwa na mocy art. 20 ust. 3 w/w ustawy, a następnie inwestor nabywa prawo użytkowania wieczystego na mocy art. 20 ust. 6 lub 6a w/w ustawy (oznaczone pomarańczową linią ciągłą)
- granice terenu objętego wnioskiem, dla którego decyzja ma wywołać skutek, o którym mowa w art. 24 ust 1 ustawy z dnia 24.04.2009 (Dz.U.2017.0.2302 z późn. zm.) (oznaczone różową linią przerywaną)
- granice terenu objętego wnioskiem, dla którego decyzja ma wywołać skutek, o którym mowa w art. 24 ust 1b ustawy z dnia 24.04.2009 (Dz.U.2017.0.2302 z późn. zm.) (oznaczone fioletową linią przerywaną)
- strefy zagrożenia wybuchem
- obszar określający teren objęty wnioskiem, dla którego decyzja ma wywołać skutek, o którym mowa w art. 24 ust 1b ustawy z dnia 24.04.2009 (Dz.U.2017.0.2302 z późn. zm.) - tymczasowe zajęcie terenu
- obszar określający teren objęty wnioskiem, dla którego decyzja ma wywołać skutek, o którym mowa w art. 24 ust 1 ustawy z dnia 24.04.2009 (Dz.U.2017.0.2302 z późn. zm.) - stałe zajęcie terenu
- obszar nieruchomości który przechodzi na własność Skarbu Państwa na mocy art. 20 ust.3 w/w ustawy, a następnie inwestor nabywa prawo użytkowania wieczystego na mocy art. 20 ust. 6 lub 6a w/w ustawy
- planowane tymczasowe zjazdy
- planowane stałe drogi dojazdowe
- planowane ogrodzenie ZZU kątowego
- zakres aktualizacji mapy do celów projektowych
- nieruchomości objęte wnioskiem
- działki po podziale

GRUPA PROJEKTOWA		ul. Miedzyleska 4 50-514 Wrocław biuro@grupag7.com.pl www.grupag7.com.pl	
RAFAŁ WIERZBICKI		ul. Ostrońska 24 54-111 Wrocław	
INWESTOR:	Budowa gazociągu Wrzesnia-Witkowo wraz z infrastrukturą niezbędną do jego obsługi na terenie województwa wielkopolskiego - odcinek KZZU Opatówek-SRP Wrzesnia		
INWESTOR:	POLSKA SPÓŁKA GAZOWNICTWA Sp.z o.o. ul. Wójcicha Bandrowskiego 16, 33-100 Tamów		
Tytuł rysunku:	Plan Zagospodarowania Terenu		
PROJEKTANT:	Agnieszka Mularczyk	Przebieg:	144/DOŚ13
OPROJEKTOWAŁA:	Dagmara Korzun	OPROJEKTOWAŁ:	
OPROJEKTOWAŁ:	Anna Gil	OPROJEKTOWAŁ:	
Data wydania:		Data wydania:	
DECYZJA LOKALIZACYJNA		DECYZJA LOKALIZACYJNA	
1015_DL_00	1:1000	00	1015_DL_01_29

NIEMALŻY RYSUNEK JEST WŁASNOŚCIĄ GRUPY G7, KOPROWANIE LUB WYKORZYSTANIE W CAŁOŚCI LUB CZĘŚCIOWIE BEZ ZGODY PREZESA ZARZĄDZENIA NIEJEST Dopuszczalne. ZASTOSOWANIE BEZCIEŁYCH DOCHODÓW ZGODNE Z PRZEPISAMI WSKAZANymi W NRODZIE I NARZĘDZIU.