


MAPA DO CELÓW PROJEKTOWYCH Arkusz 14(15)

SKALA 1:1000


Sekcje mapy: 6.178.19.07.4; 6.178.19.07.2  
 Układ Działienia PL-2000 strefa 6 (18)  
 Układ Wysokościowy PL-KRDN86-NH  
 ID: GK.U.6640.4178.2019

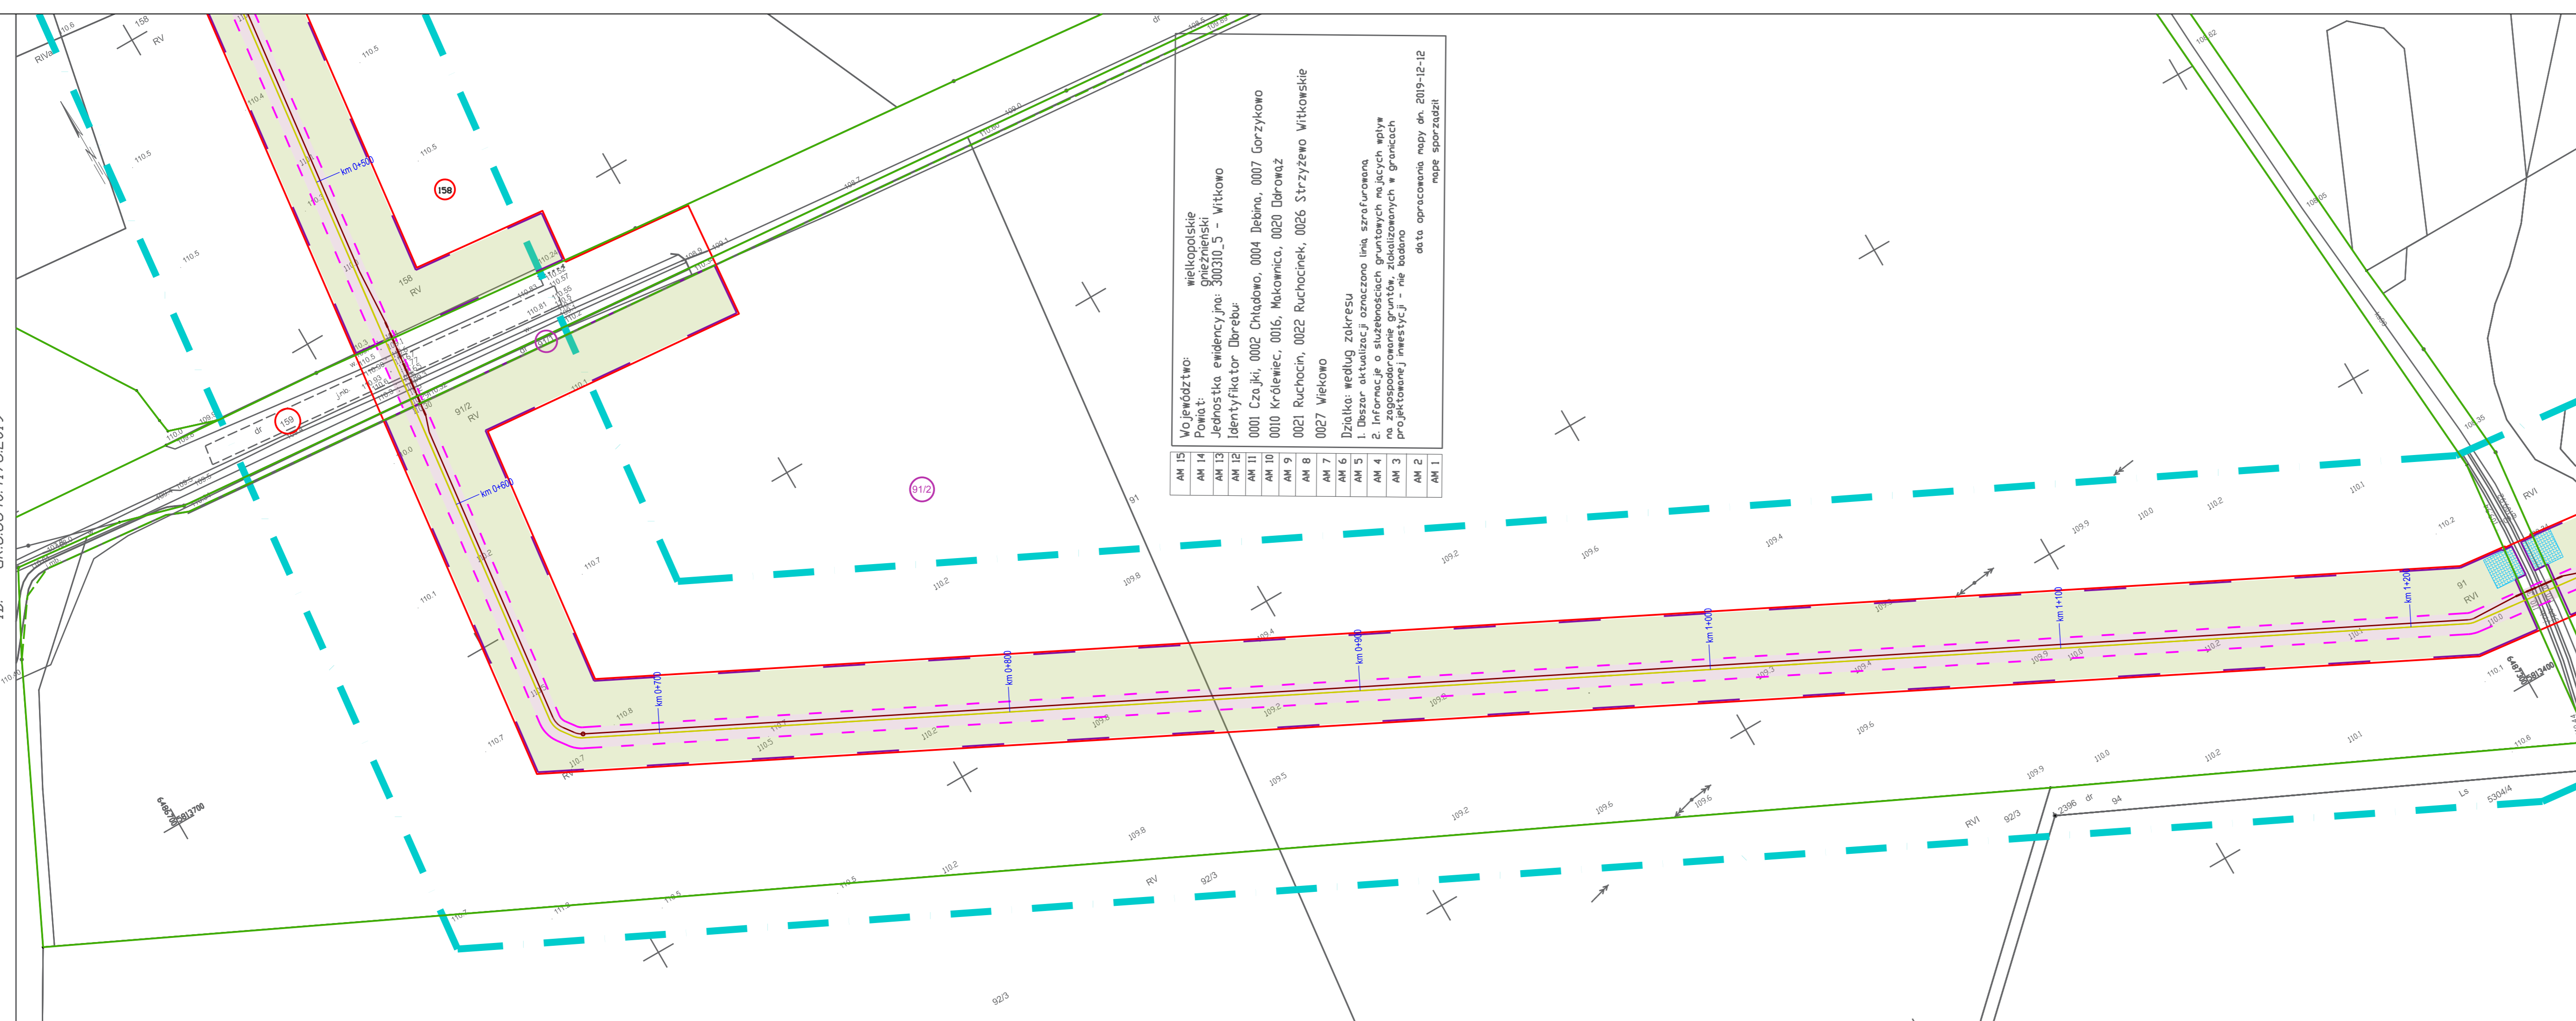

Województwo: wielkopolskie  
 Powiat: gnieźnieński  
 Jednostka ewidencyjna: 300310\_5 - Witkowo  
 Identyfikator Dobreb: 0001 Czajki, 0002 Chładowo, 0004 Debrina, 0007 Gorzykowo, 0010 Królewiec, 0016 Makowica, 0020 Odróż, 0021 Ruchocin, 0022 Ruchocinek, 0026 Strzyżewo Witkowskie, 0027 Wiekowo

Działka: według zakresu  
 1. Działar aktualizacji oznaczono linią szrafurowaną  
 2. Informacje o służebnościach gruntowych mających wpływ na zagospodarowanie gruntów, zlokalizowanych w granicach projektowanej inwestycji - nie badano  
 data opracowania mapy dn. 2019-12-12  
 mapa sporządził

AM 15
AM 14
AM 13
AM 12
AM 11
AM 10
AM 9
AM 8
AM 7
AM 6
AM 5
AM 4
AM 3
AM 2
AM 1

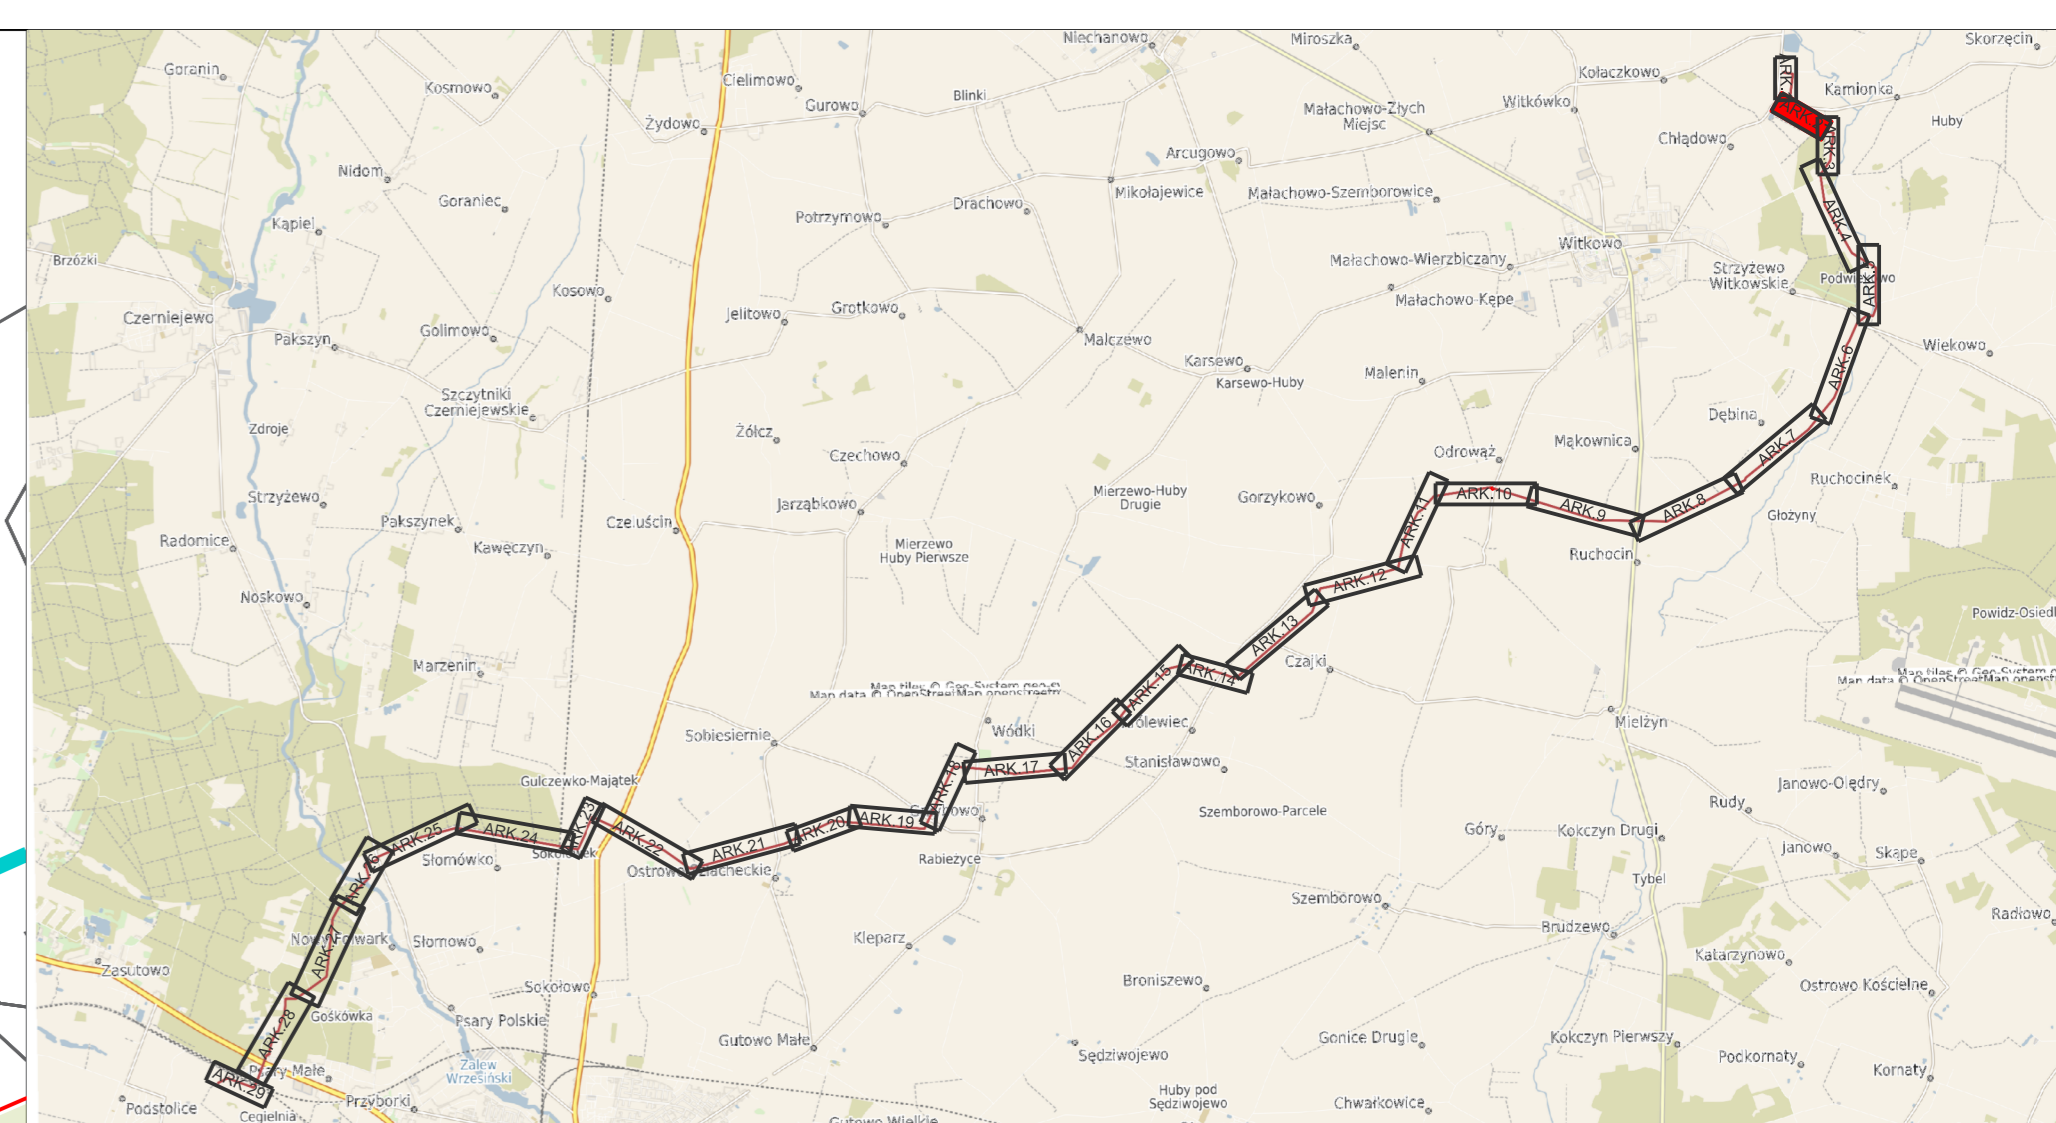

**LEGENDA:**

- planowana lokalizacja osi projektowanego gazociągu w/c DN200 (oznaczone żółtą linią ciągłą)
- planowana lokalizacja osi światłowodu (oznaczone brązową linią ciągłą)
- granice działek objętych wnioskiem (oznaczone zieloną linią ciągłą)
- nowe granice działek (oznaczone zieloną linią przerywaną)
- obszar oddziaływania Inwestycji (oznaczone czerwoną linią ciągłą)
- granice nieruchomości podlegające podziałowi geodezyjnemu na mocy art. 20 ust.1 ustawy z dnia 24.04.2009 (Dz.U.2017.0.2302 z późn. zm.), które przechodzą na własność Skarbu Państwa na mocy art. 20 ust.3 w/w ustawy, a następnie Inwestor nabywa prawo użytkowania wieczystego na mocy art. 20 ust. 6 lub 6a w/w ustawy (oznaczone pomarańczową linią ciągłą)
- granice terenu objętego wnioskiem, dla którego decyzja ma wywołać skutek, o którym mowa w art. 24 ust 1 ustawy z dnia 24.04.2009 (Dz.U.2017.0.2302 z późn. zm.) (oznaczone różową linią przerywaną)
- granice terenu objętego wnioskiem, dla którego decyzja ma wywołać skutek, o którym mowa w art. 24 ust 1b ustawy z dnia 24.04.2009 (Dz.U.2017.0.2302 z późn. zm.) (oznaczone fioletową linią przerywaną)
- strefy zagrożenia wybuchem
- obszar określający teren objęty wnioskiem, dla którego decyzja ma wywołać skutek, o którym mowa w art. 24 ust 1b ustawy z dnia 24.04.2009 (Dz.U.2017.0.2302 z późn. zm.) - tymczasowe zajęcie terenu
- obszar określający teren objęty wnioskiem, dla którego decyzja ma wywołać skutek, o którym mowa w art. 24 ust 1 ustawy z dnia 24.04.2009 (Dz.U.2017.0.2302 z późn. zm.) - stałe zajęcie terenu
- obszar nieruchomości który przechodzi na własność Skarbu Państwa na mocy art. 20 ust.3 w/w ustawy, a następnie Inwestor nabywa prawo użytkowania wieczystego na mocy art. 20 ust. 6 lub 6a w/w ustawy
- planowane tymczasowe zjazdy
- planowane stałe drogi dojazdowe
- planowane ogrodzenie ZUZ kąтового
- zakres aktualizacji mapy do celów projektowych
- nieruchomość objęta wnioskiem
- działki po podziale

GRUPA PROJEKTOWA RAFAŁ WIERZBICKI ul. Ostródzka 24 54-111 Wrocław		Adres biura: ul. Młedzyleska 4 50-514 Wrocław biuro@grupag7.com.pl www.grupag7.com.pl								
INWESTOR:	Budowa gazociągu Września-Witkowo wraz z infrastrukturą niezbędną do jego obsługi na terenie województwa wielkopolskiego - odcinek KZZU Opatówek-SRP Września									
INWESTOR:	POLSKA SPÓŁKA GAZOWNICTWA Sp.z.o.o., ul. Wojciecha Bandrowskiego 16, 33-100 Tarnów									
Tytuł rysunku:	Plan Zagospodarowania Terenu									
TECHNOLOGICZNA	PROJEKTANT:	Agnieszka Mularczyk	nr uprawnień:	144/DOŚ/13	PPDPS:	[Signature]	data:	04.2021		
	ASYSTENT:	Dagmara Korzun	nr uprawnień:	-	PPDPS:	[Signature]	data:	04.2021		
	ASYSTENT:	Anna Gil	nr uprawnień:	-	PPDPS:	[Signature]	data:	04.2021		
Skala projektu:		DECYZJA LOKALIZACYJNA	nr projektu:	1015_DL_00	skala:	1:1000	nr.:	00	nr. rysunku:	1015_DL_01_02

Niniejszy rysunek jest własnością Grupy GT. Kopiowanie lub wykorzystywanie w całości lub części bez pisemnej zgody zabronione. Naruszenie zastrzeżenia będzie dochodzone zgodnie z przepisami kodeksu cywilnego i karnego.