

Załącznik nr 1
do decyzji
Wojewody Wielkopolskiego
nr 40/2022 z dnia 18.11.2022 r.
o ustaleniu lokalizacji inwestycji towarzyszącej inwestycjom
w zakresie terminalu

z up. Wojewody Wielkopolskiego
Łukasz Michalski
Kierownik Oddziału Inwestycji
i Zagospodarowania Przestrzennego

Dokument podpisany kwalifikowanym podpisem elektronicznym.

MAPA DO CELÓW PROJEKTOWYCH

Skala 1:500

| | | |
|-----------------------|--------------------------------------|---|
| Nazwa miejscowości | Ujście, Piła | |
| Działki | wg zakresu | |
| Jednostka ewidencyjna | identyfikator | 301907_4_30901_1_301907_5 |
| | nazwa | Ujście - miasto, Piła - miasto, Ujście - obszar wiejski |
| Obręb ewidencyjny | identyfikator | 0001_0040_0005 |
| | nazwa/ulica | Miasto Ujście, Piła 40, Ługi Ujskie |
| Nazwa układu | współrzędnych prostokątnych płaskich | 2000/6 |
| | wysokościowy | Kronstadt 86 |
| Sekcje mapy | 6, 192, 10, 12, 4, 2, 2, 4 | |


Informacje o służebnościach gruntowych mających wpływ na zagospodarowanie gruntów zlokalizowanych w granicach projektowanej inwestycji ujawnionych w KW: **nie badano**
Nie wyklucza się istnienia w terenie innych niż wykazanych na niniejszej mapie urządzeń podziemnych, które nie były zgłoszone do inwentaryzacji lub o których brak informacji w instytucjach branżowych.
Granice i numery działek naniesiono na podstawie materiałów otrzymanych z PODGIK w Pile. Kolorem zielonym wyróżniono granice spełniające kryteria dokładności określone w obowiązujących standardach technicznych. Kolorem czarnym wyróżniono granice nie spełniające kryteria dokładności określone w obowiązujących standardach technicznych. W zakresie aktualizacji brak uzgodnionych projektowanych sieci uzbrojenia terenu. Zakres aktualizacji zaznaczono linią przerywaną, Arkusz 1 (4).
Oznaczenie kancelaryjne zgłoszonej pracy geodezyjnej: WGK.6640.1.763.2021
Data opracowania mapy: 28.04.2021

Wykonawca
USŁUGI GEODEZYJNO-KARTOGRAFICZNE
Józef Mroziński
ul. Lilowa 17, 65-012 Zielona Góra
tel./fax 58 220 33 18, kom. 603 802 342
NIP 929 141 59 33
J. Mroziński
GEODETA UPRAWNIONY
Józef Mroziński
Nr upr. 12213

OŚWIADCZENIE
Oświadczam, że niniejsza mapa do celów projektowych opracowana została w wyniku prac geodezyjnych przeprowadzonych przez Usługi Geodezyjno-Kartograficzne Józef Mroziński i zagoszonych Plakietemu pod identyfikatorem WGK.6640.1.763.2021.
Kierownikiem prac geodezyjnych był Józef Mroziński posiadający uprawnienia zawodowe nr 12213.
Wyniki prac geodezyjnych uzyskały pozytywny wynik weryfikacji potwierdzonej protokołem nr 2 (P.3019.2021.1679) z dnia 01.07.2021 r.
Jestem świadomy odpowiedzialności karnej za złożenie fałszywego oświadczenia.


GEODETA UPRAWNIONY
Józef Mroziński
Nr upr. 12213

SZKIC ORIENTACYJNY 1:50000

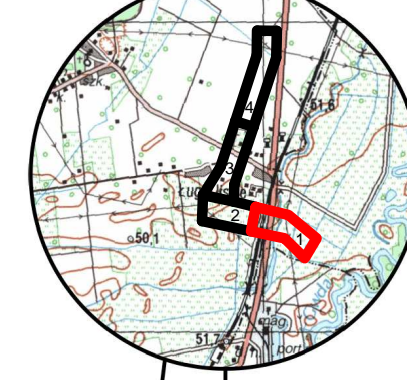

PKP S.A.
Oddział Gospodarowania Nieruchomościami
w Przemyśle Kolejowym Oddział Organizacji Geodezyjnej
i Kartograficznej
W obszarze oznaczonym na mapie linią
potwierdzono w terenie aktualność treści kolejowej mapy
sytuacyjno-wysokościowej. Dokumenty potwierdzające
aktualność opartej pracy do zadania w dniu
22-04-2021 r. (zgodnie z zapisem w art. 10
K.U.B. z dnia 26.06.2001 r.)
Niniejsza mapa może służyć do
celów projektowych
Szczecin dn. 22-04-2021

GEODETA UPRAWNIONY
Jacek Szlachetka
nr upraw. zaw. 17393

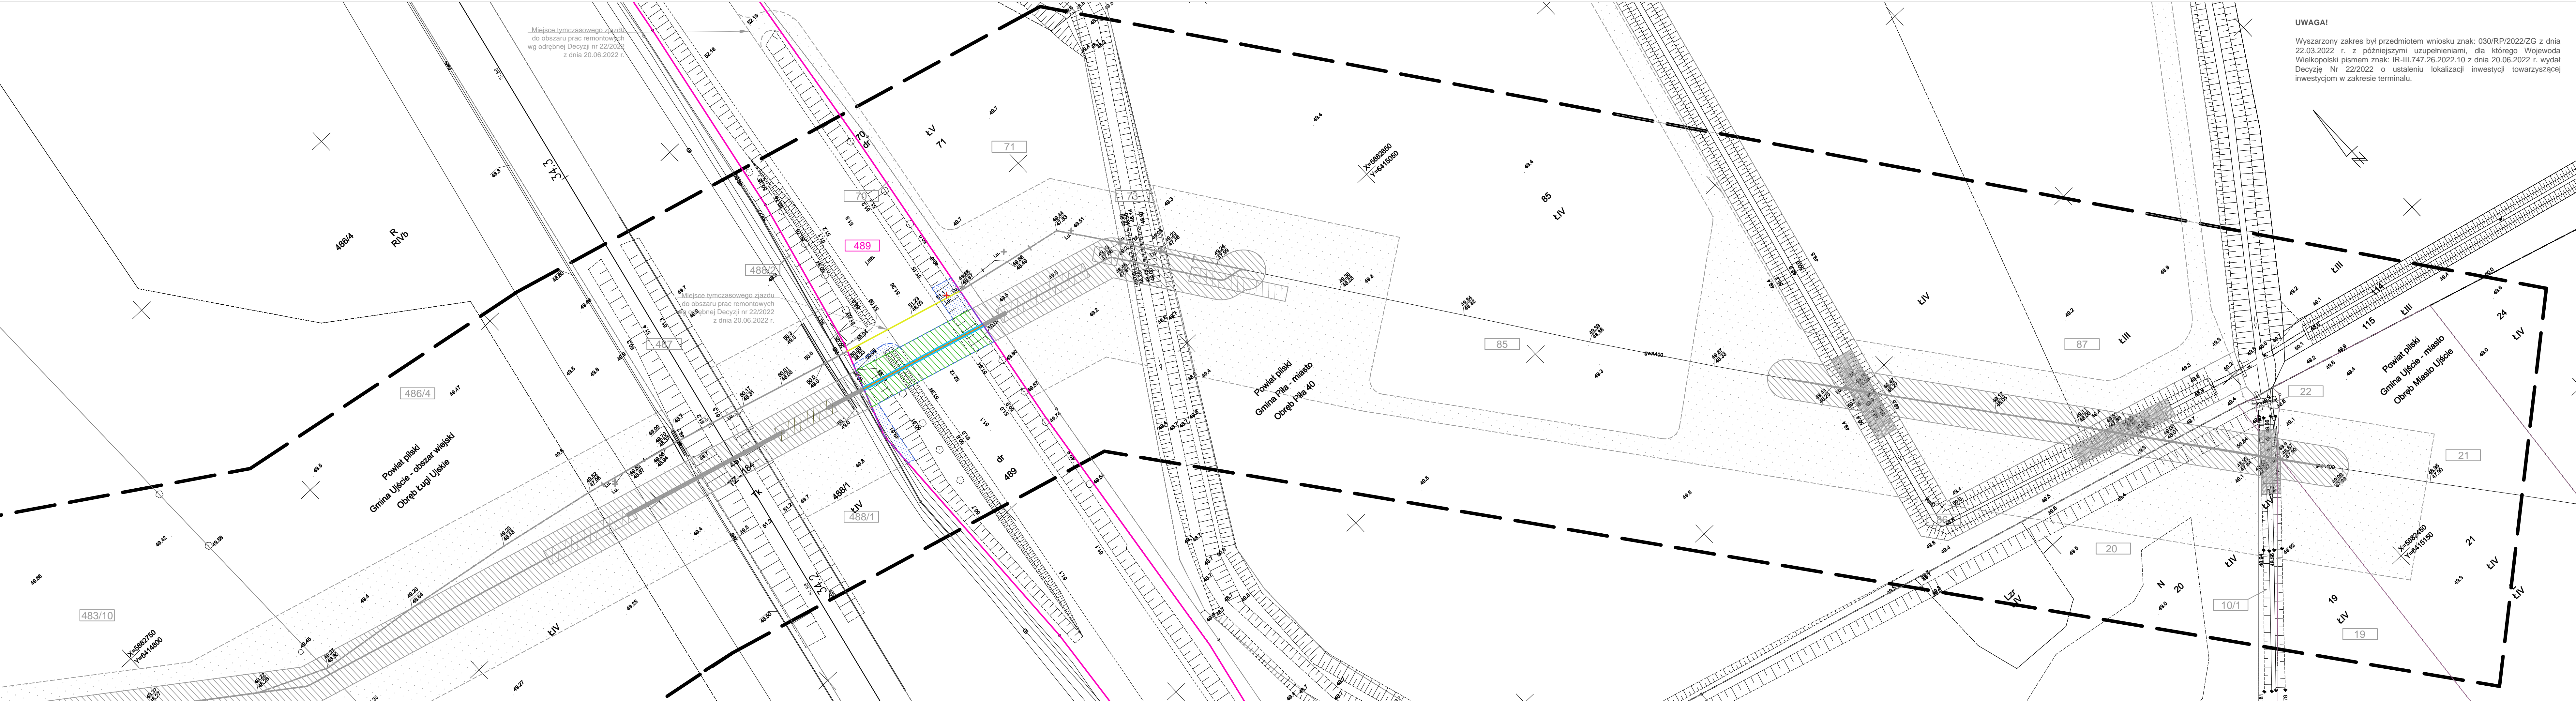

UWAGA!

Wyszaryzony zakres był przedmiotem wniosku znak: 030/RP/2022/ZG z dnia 22.03.2022 r. z późniejszymi uzupełnieniami, dla którego Wojewoda Wielkopolski pismem znak: IR-III.747.26.2022.10 z dnia 20.06.2022 r. wydał Decyzję Nr 22/2022 o ustaleniu lokalizacji inwestycji towarzyszącej inwestycjom w zakresie terminalu.

LEGENDA:

| | |
|-----------------------------------|--|
| | Numer dzięki ewidencyjnej objętej inwestycją |
| | Granica działki ewidencyjnej objętej inwestycją |
| | Granica obszaru aktualizacji mapy |
| Elementy zagospodarowania: | |
| | Istniejąca infrastruktura gazowa do rozbiórki |
| | Istniejący gazociąg DN400 do wyłączenia i pozostawienia |
| | Projektowany gazociąg wraz z infrastrukturą |
| | Projektowany rurociąg wentylacyjny |
| | Projektowana rura ostonowa DN600 |
| | Granice terenu objętego wnioskiem |
| | Obszar czasowego ograniczenia sposobu korzystania z nieruchomości w trybie art. 24 ust. 1b Specustawy* |
| | Obszar trwałego ograniczenia sposobu korzystania z nieruchomości w trybie art. 24 ust. 1 Specustawy* |

*Ustawa z dnia 24 kwietnia 2009 r. o inwestycjach w zakresie terminalu regazyfikacyjnego skroplonego gazu ziemnego w Swinoujściu (Dz. U. z 2021 r. poz. 1836)

Wiertconsulting Sp. z o.o.
ul. Trzebiatowska 29a
60-432 Poznań
tel./fax 61 855 25 35

WIERTCONSULTING
engineering for people

| | | | |
|------------|--|------------------|-------------------|
| Investor | Operator Gazociągów Przesyłowych GAZ-SYSTEM S.A. ul. Mszczonowska 4, 02-337 Warszawa | | |
| Inwestycja | Remont gazociągu DN400 Rogoźno-Piła | | |
| Stadium: | Decyzja lokalizacyjna | Skala: 1:500 | Data: 10.2022 |
| Projektant | mgr inż. Tomasz Powęski upr. nr LBS0080PWBS17 | branża sanitarna | <i>Powęski</i> |
| Opracował | mgr inż. Aleksandra Leśniewska upr. nr LBS0011POCS06 | branża sanitarna | <i>Leśniewska</i> |
| Sprawdził | | branża sanitarna | |
| Tytuł rys. | Wymiana odcinka na terenie zabudowanym nr 5 od ok. 223,430 km do ok. 223,870 km (m. Ługi Ujskie) - projekt zagospodarowania terenu | | Nr rysunku: 1 |