


- LEGENDA:**
- granica terenu niezbędnego do obiektów budowlanych
 - linia rozgraniczająca – projektowany pas drogowy
 - istniejąca granica pasa drogowego
 - 1/1 istniejące granice i numery działek
 - 1/1 granice i numery działek po podziale
 - projektowany krawężnik ciężki
 - projektowane obrzeże
 - projektowana opaska z kostki kamiennej łupanej

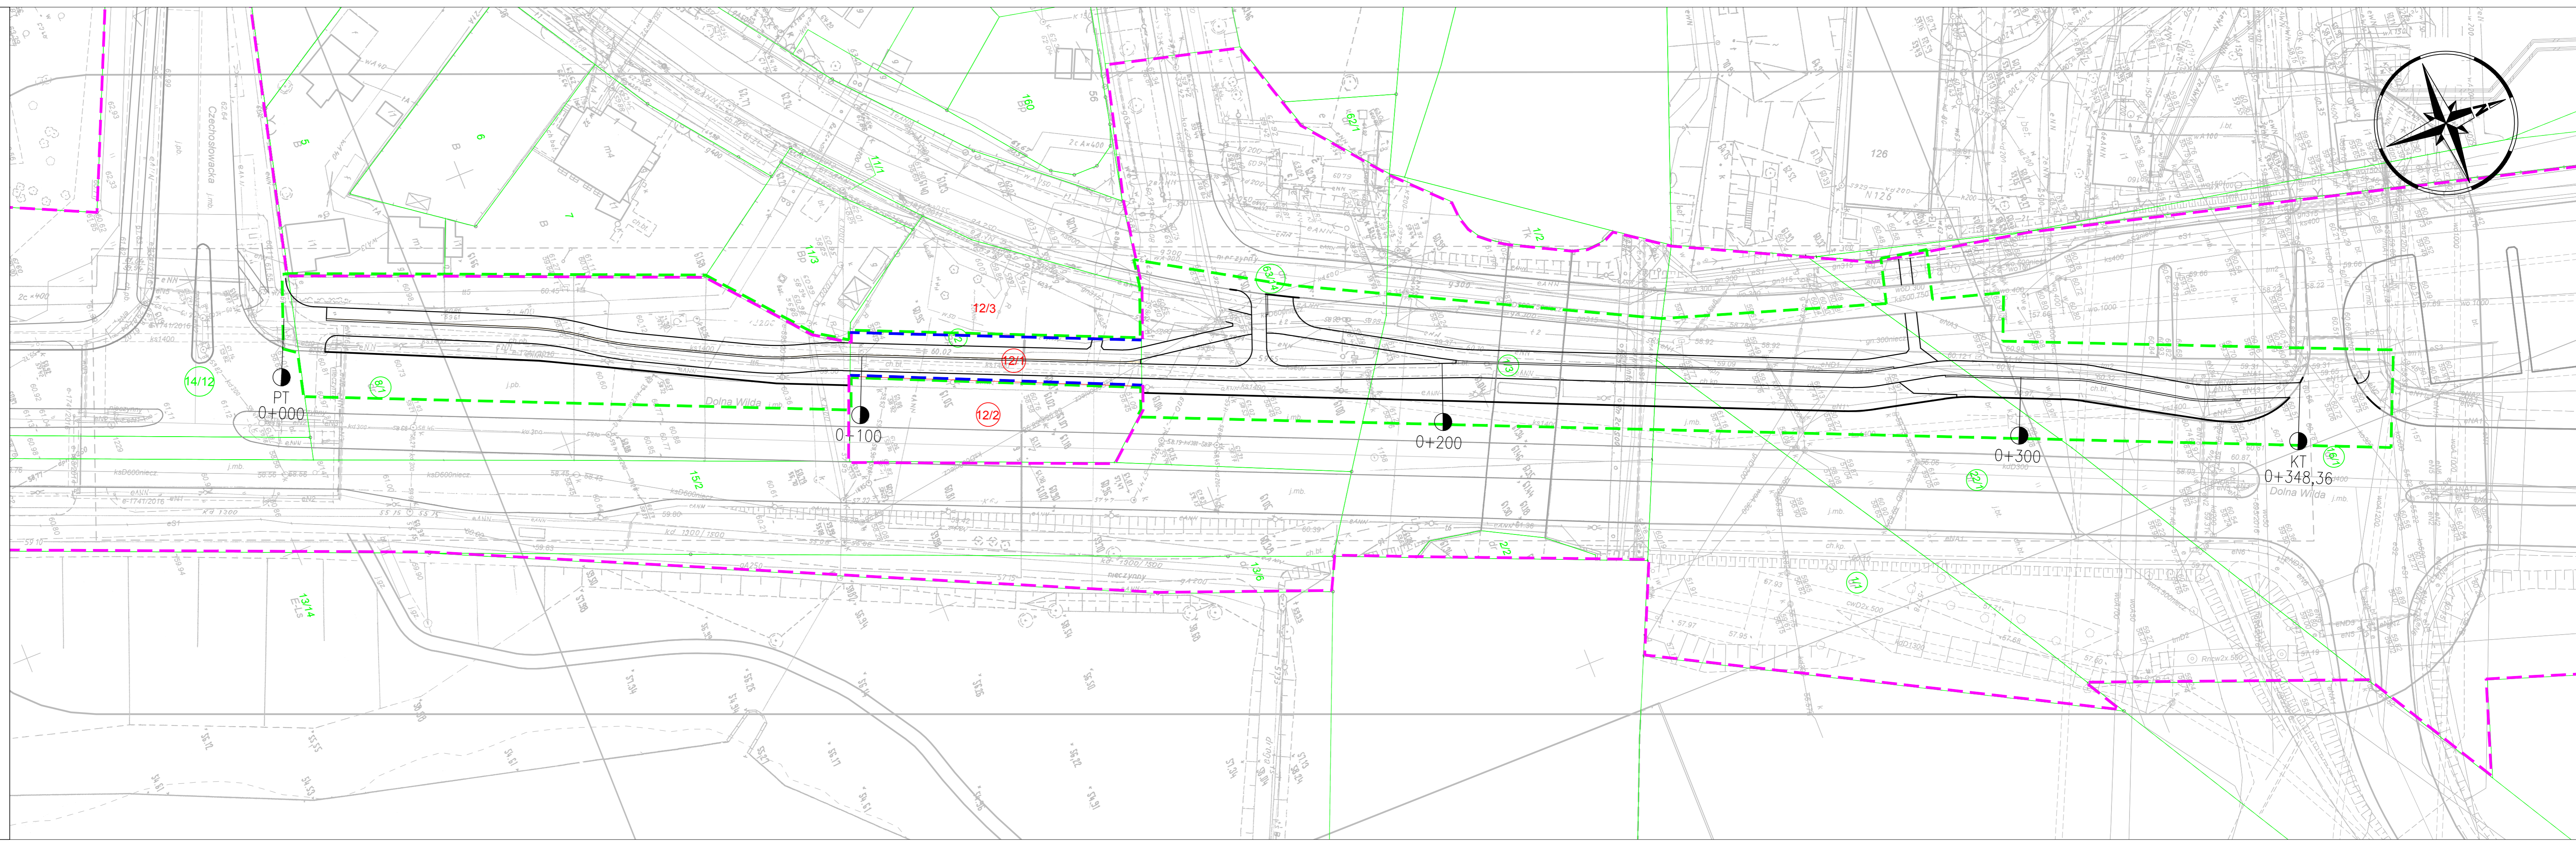

PRACOWNIA DROGOWA F.K. FILIP KRUSZEWSKI UL. WIEDŃSKA 56, 60-683 POZNAŃ TEL.: +48 512 277 412; NIP 781-17-85-553 PRACOWNIADROGOWA.FK@GMAIL.COM				
Data: 07.2020	Inwestor: Zarząd Dróg Miejskich ul. Wilczak 17 61-623 Poznań	Nr zlecenia: IPI.220.0013.W.2020 Stadium: Projekt budowlany		
Rozbudowa pasa drogowego ulicy Dolna Wilda polegająca na budowie chodnika i drogi rowerowej na odcinku od ul. Czechosłowackiej do ul. Piastowskiej w Poznaniu				
BRANŻA DROGOWA				
Stanowisko:	Imię i nazwisko:	Nr uprawnień:	Specjalność:	Podpis
Projektant:	mgr inż. F. Kruszewski	wkp0332/PO0016	Projektowanie w specjalności inżynierskiej drogowej	
Asystent Projektanta:	mgr inż. A. Sobielga	-		
Sprawdzający:	inż. M. Kruszewski	151/84/Pw	Projektowanie w specjalności konstrukcyjno-inżynierskiej w zakresie dróg	
MAPA PRZEDSTAWIAJĄCA PROJEKTOWANY PRZEBIEG DROGI Z ZAZNACZENIEM TERENU NIEZBĘDNEGO DLA OBIEKTÓW BUDOWLANYCH ORAZ ISTNIEJĄCE UZBROJENIE TERENU		Skala: 1:500	Nr rys.: ZR1	