


MAPA DO CELÓW PROJEKTOWYCH	
Kod zgłoszenia pracy geodezyjnej	GK.U.8640.4351.2024
Pokozenie	Brzozogaj
Jednostka ewidencyjna	Identyfikator: 300305_5 nazwa: Kłecko
Obszar ewidencyjny	Identyfikator: 0002 nazwa: Brzozogaj
Skala mapy	1:600
Nazwa układu współrzędnych	prostokątnych 2000 południk 18 układu wysokości: PL-EVRF2007-NH
Oznaczenie granic obszaru, który był przedmiotem aktualizacji	---
Data opracowania mapy	24 grudnia 2024 r.
<small>Informacja o skutkach ewidencji gruntów i budynków: Wykonanie niniejszej mapy nie było poprzedzone ustaleniem wpływu na zagospodarowanie gruntów zlokalizowanych w granicach projektowanej inwestycji. Wskazano jedynie granice położone w granicach projektowanej inwestycji budowlanej.</small>	
Działka nr	Wg zasięgu
Księga Włczyta nr	Wg zasięgu
Powierzchnia	Wg zasięgu
Piotr Szymański nr upr. 23477 <small>Imię i nazwisko wykonawcy podpis osoby reprezentującej wykonawcę</small> GEODETA SZYMAŃSKI <small>mgr inż. Piotr Szymański</small> ul. Wierzbiczny 2C, 62-200 GNIEZNO tel. 501 667 115, geodetaszymanski@o2.pl NIP 7842131019, REGON 30114268 <small>nr uprawnień 23477</small>	
<small>Piotr Szymański nr upr. 23477</small> <small>Imię i nazwisko geodety uprawnionego, nr uprawnień i podpis geodety, który opracował mapę</small>	
W zakresie mapy zasadniczej (nie) stwierdzono zmian(y) W zakresie ewidencji gruntów (nie) stwierdzono zmian(y):	
<small>Nie wykonano się niektórych w terenie innych urządzeń podziemnych, dla których brak było informacji branżowych i nie zostały odnotowane w czasie</small>	
Identyfikator materiału zasobu	P.3003.2024.4157
Data przyjęcia do zasobu	30.12.2024r.

Podświadczam, że niniejszy dokument został opracowany w wyniku prac geodezyjnych i kartograficznych, których rezultaty zawiera operat techniczny pozytywnie zweryfikowany. Jednocześnie informuję, że jestem świadomy odpowiedzialności karnej za złożenie fałszywego oświadczenia.

Identyfikator zgłoszenia prac geodezyjnych	GK.U.6640.4351.2024
Organ służby geodezyjnej, który otrzymał zgłoszenie	Starosta Gnieźnieński
Wykonawca prac geodezyjnych	GEODETA SZYMAŃSKI mgr inż. Piotr Szymański
Nr oraz data sporządzenia dokumentu zawierającego wynik pozytywnej weryfikacji	Protokół weryfikacji Nr 1 z dnia 30.12.2024
Imię i nazwisko oraz nr uprawnień zawodowych kierownika prac	Piotr Szymański Nr uprawnień 23477

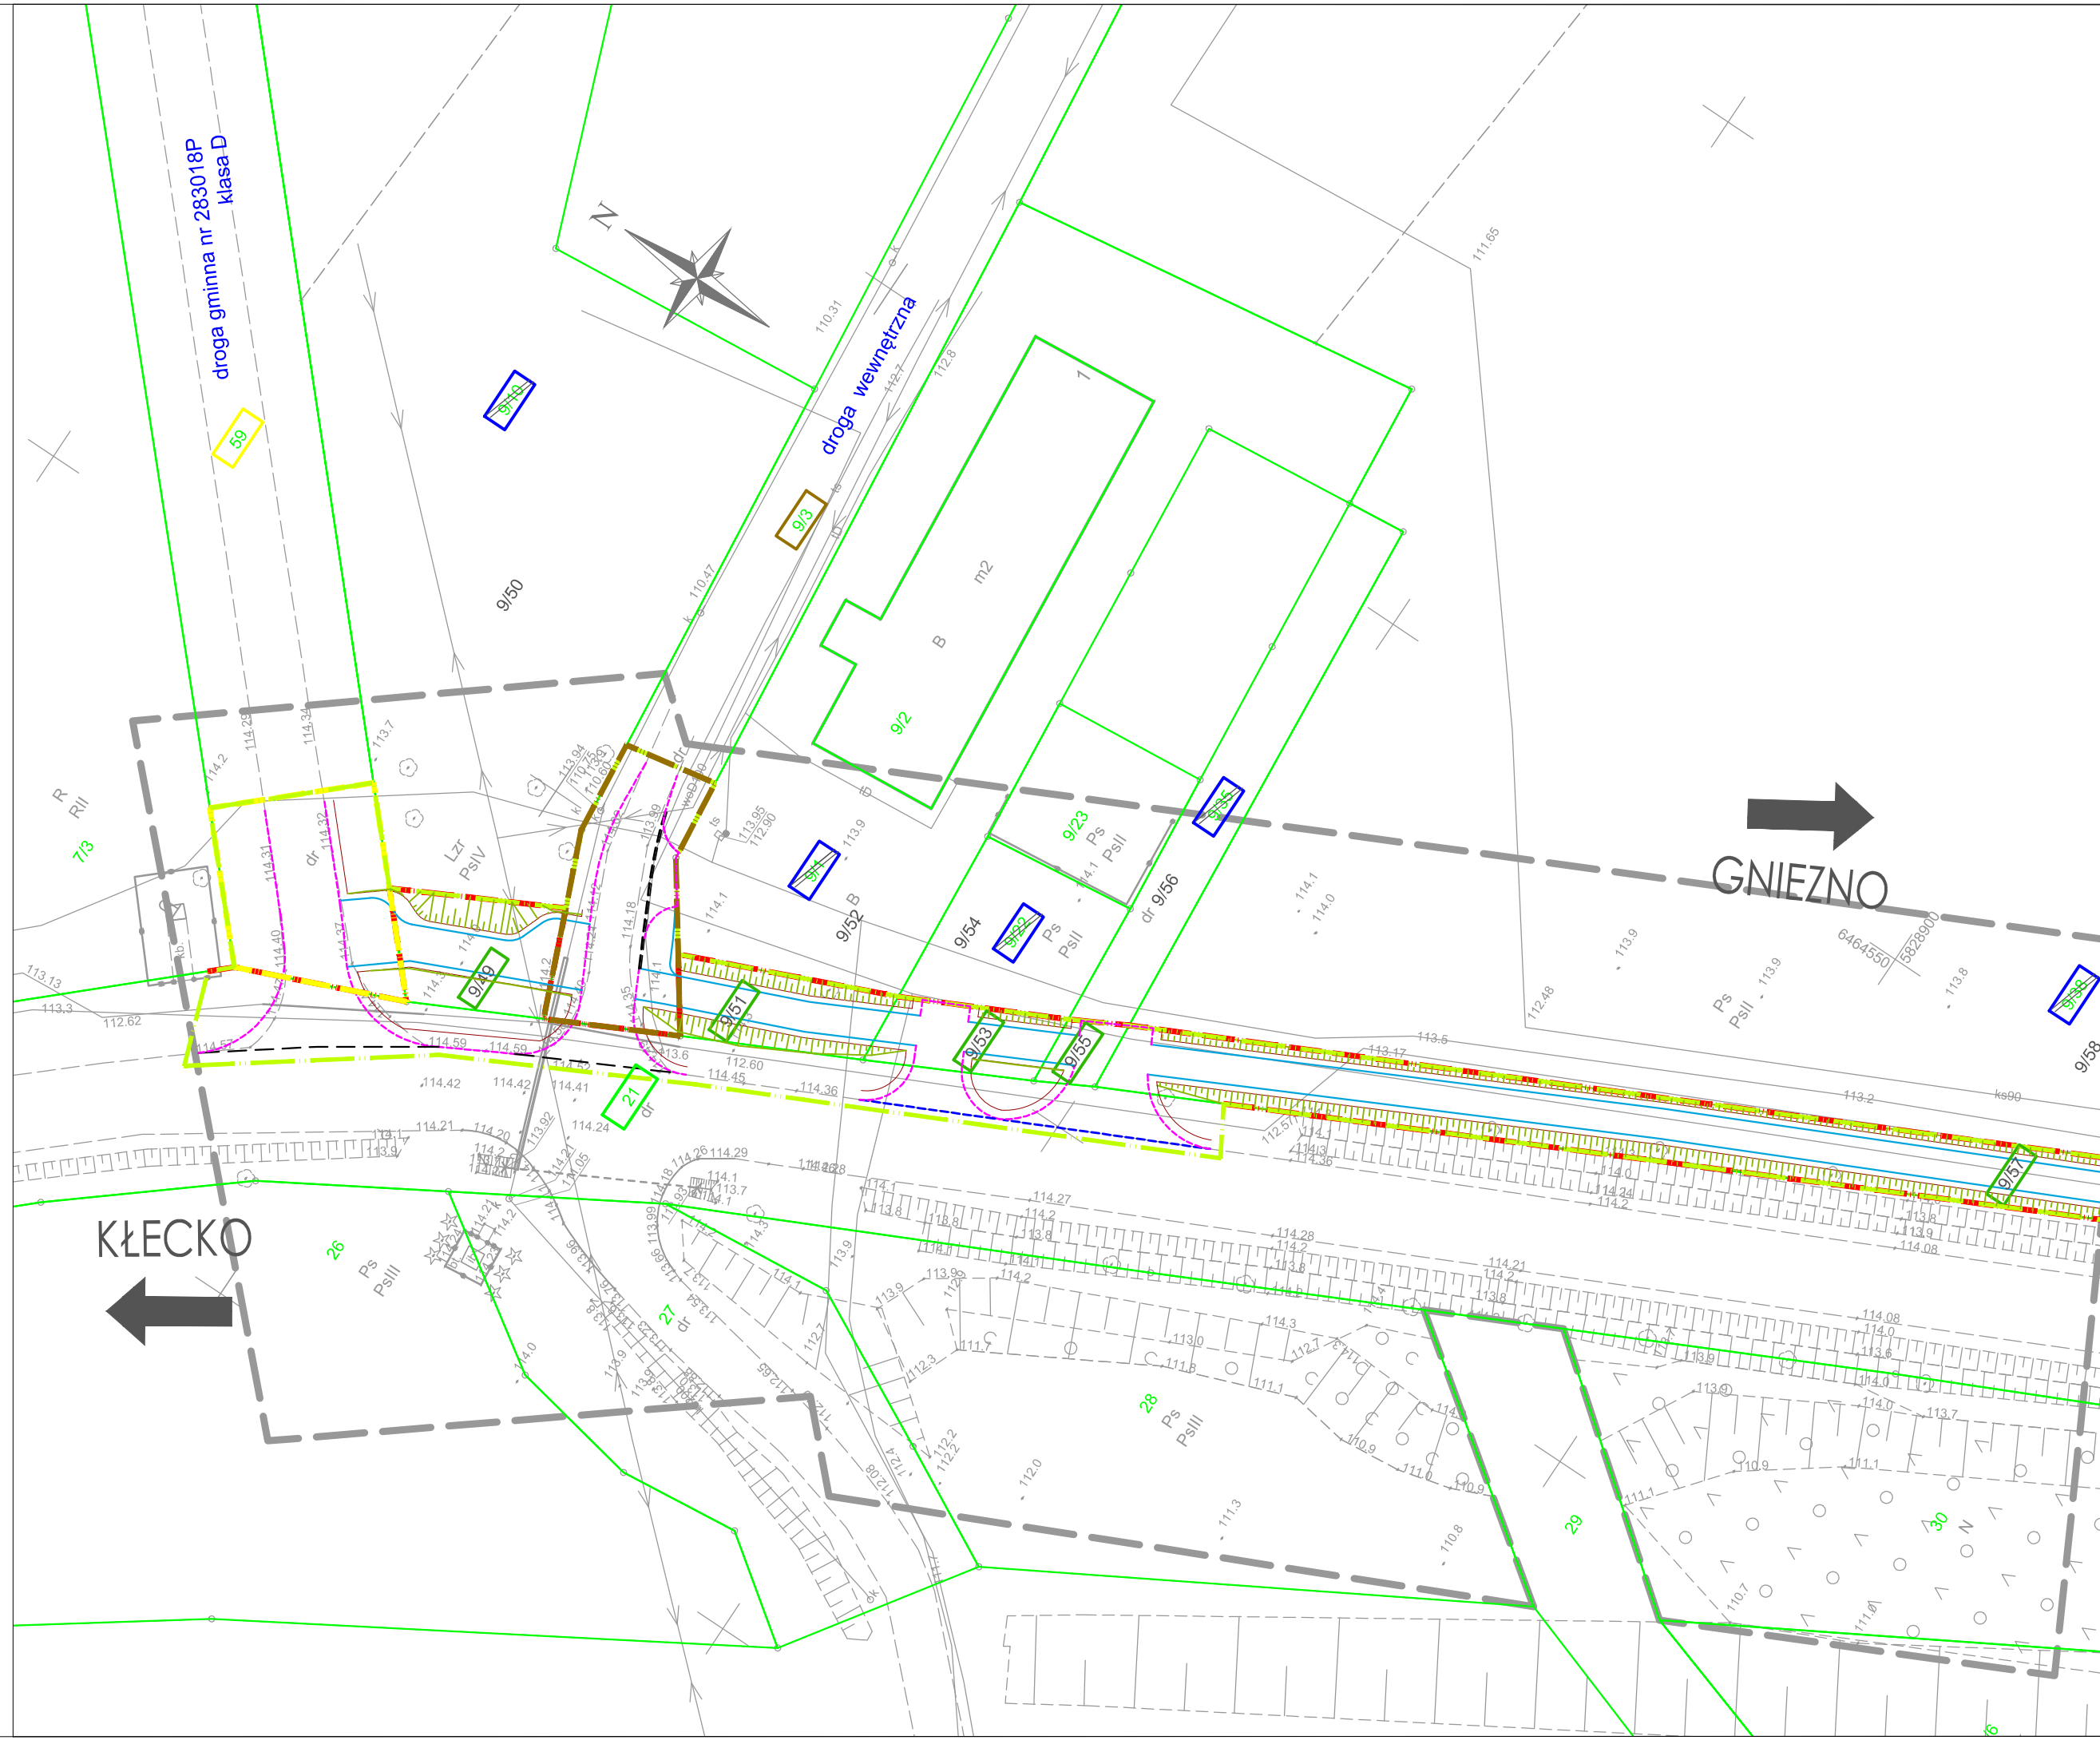

LEGENDA:

- - proj. krawężnik betonowy, typ uliczny 15x30x100cm (obniżony h=2cm)
 - - proj. obrzeże betonowe 8x30x100 cm
 - - - - - proj. opornik betonowy 12x25x100 cm (wtopiony)
 - — — — - proj. krawężnik betonowy 20x22x100cm (najazdowy)
 - — — — - proj. krawędź pobocza
 - - - - - proj. krawędź jezdni
 - — — — - proj. balustrada ochronna U-12a
 - — — — - proj. bariera stalowa
 - ✦ - drzewa przewidziane do wycinki
 - — — — - proj. przepust z rur PEHD
 - — — — - proj. ściek korytkowy z pefabrykowanych elementów betonowych
 - — — — - istn. rowy przeznaczenie do oczyszczenia i wyprofilowania
-
- 910 - nr działek przeznaczonych pod inwestycję - teren który jest własnością Województwa
 - 907 - nr działek przeznaczonych pod inwestycję do podziału
 - 105/46 - nr działek po podziale przeznaczonych pod inwestycję
 - 105/48 - nr działek po podziale poza inwestycją
 - 961 - nr działek przeznaczonych pod inwestycję - teren niezbędny do dokonania przebudowy dróg innych kategorii
 - 898/7 - nr działek przeznaczonych pod inwestycję - teren niezbędny do dokonania przebudowy zjazdów
 - 19 - nr działek przeznaczonych pod inwestycję - teren niezbędny do przejścia przez tereny wód płynących
 - — — — - GRANICA TERENU NIEZBĘDNEGO DLA OBIEKTÓW BUDOWLANYCH, W TYM:
 - — — — - zakres inwestycji - linia rozgraniczająca
 - — — — - zakres inwestycji - nieruchomości poza liniami rozgraniczającymi, dla których ustala się obowiązek dokonania przebudowy dróg innych kategorii
 - — — — - zakres inwestycji - nieruchomości poza liniami rozgraniczającymi, dla których ustala się obowiązek dokonania przebudowy zjazdów
 - — — — - zakres inwestycji - nieruchomości poza liniami rozgraniczającymi, dla których ustala się nieodpłatne przejście przez tereny wód płynących

WYKONAWCA		PROJEKT BUDOWLANY		
Biuro Projektowo - Konsultingowe MKM - PROJEKT inż. Marcin Kuciak ul. Długa 14/6 61-850 Poznań tel. 61-415-25-21, 603-054-181		Stadium	MAPA PRZEDSTAWIAJĄCA PROPONOWANY PRZEBIEG DRUGI Z ZAZNACZONYM TERENEM NIEZBĘDNYM DLA OBIEKTÓW BUDOWLANYCH ORAZ ISTNIEJĄCE UZBROJENIE TERENU	
INWESTOR	Zarząd Województwa Wielkopolskiego al. Niepodległości 34 61-714 Poznań	Stanowisko	Imię i nazwisko	Nr uprawnień
		Projektant	inż. Marcin Kuciak	WKP/0260/PWOD/08
TEMAT	Rozbudowa drogi wojewódzkiej nr 190 w zakresie budowy ścieżki rowerowej Zadanie 2 Brzozogaj - Działalność	Asystent projektanta	inż. Marianna Krystek	-
		Sprawdzający	mgr inż. Jacek Bromber	WKP/0290/POOD/12
DATA:		06.2024		SKALA: 1:500
BRANŻA:		DROGOWA		ARKUSZ NUMER: