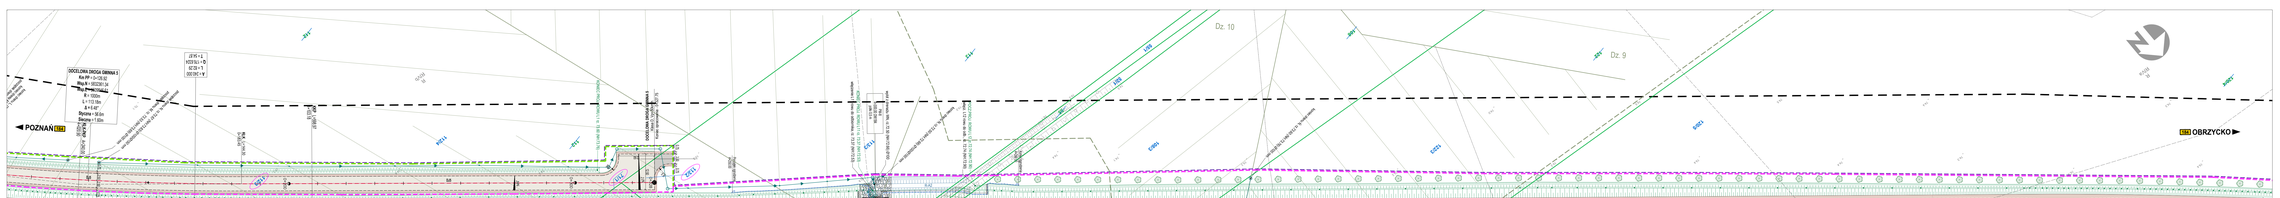


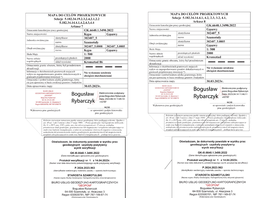


Uwaga:
Dokumentacja opracowana w układzie wysokościowym PL-KRON86-NH
Pozwolenie wodnoprawne wydane w układzie wysokościowym PL-EVRF2007-NH

| | | | |
|---|---|---|---|
| INWESTOR: | ZARZĄD WOJEWÓDZTWA WIELKOPOLSKIEGO | NAZWA INWESTYCJI: | BUDOWA OBWODNICY SZAMOTUŁ W CIĄGU DROGI WOJEWÓDZKIEJ NR 184 WRONKI - OSTROŁĘKA - SZAMOTUŁY - PRZEZIERSKIEGO |
| | Wydział ds. Zarządzania Majątkiem Drogowym ul. Marcina Kasprzaka 17 61-624 Poznań tel. 61 626 41 00 | | ODCINEK I DO RONDA NA DW184 W M. PIASKOWO DO RONDA NA DW167 |
| OPRACOWANIE: | IR45 Biuro Projektów IR45 Sp. z o.o. ul. Wincentego Witosa 86, 61-248 Poznań tel. 618 46 46 46 poczta@ir45.pl | Projektant: | mgr inż. Aneta Slezak (MAŁOPOLSKIE/0014/PWOD/15) |
| | | Sprawdzający: | mgr inż. Marcin Kulpaski (WIELKOPOLSKIE/0001/PWOD/11) |
| | | Projektant: | mgr inż. Wojciech Wawrzyniak (WIELKOPOLSKIE/0001/PWOD/11) |
| | | Sprawdzający: | mgr inż. Adam Grabowski (DOLNOŚLĄSKIE/0001/PWOD/10) |
| | | Projektant: | mgr inż. Agnieszka Rak (DOLNOŚLĄSKIE/0001/PWOD/10) |
| | | Sprawdzający: | mgr inż. Agnieszka Bosacka (WIELKOPOLSKIE/0001/PWOD/11) |
| | | Projektant: | mgr inż. Igor Zamirski (WIELKOPOLSKIE/0001/PWOD/11) |
| | | Sprawdzający: | mgr inż. Marcin Paździerz (WIELKOPOLSKIE/0001/PWOD/11) |
| | | Projektant: | mgr inż. Przemysław Iwaniski (DOLNOŚLĄSKIE/0001/PWOD/10) |
| | | Sprawdzający: | mgr inż. Dawid Sitkajka (MAŁOPOLSKIE/0001/PWOD/13) |
| | | Projektant: | mgr inż. Piotr Piekorsk (MAŁOPOLSKIE/0001/PWOD/13) |
| | | Sprawdzający: | mgr inż. Michał Stasy (MAŁOPOLSKIE/0001/PWOD/13) |
| BRANŻA: | DROGI (PY) I RUCH (SO) | STADIUM: | PB |
| SPECJALNOŚĆ: | DROGOWA | SKALA: | 1:500 |
| NUMER: | 2020/03 | NAZWA: | PROJEKT ZAGOSPODAROWANIA TERENU |
| | | NUMER: | 02.09 |