


ŁĄCZY ark. 3(5)

ŁĄCZY ark. 3(5)

LEGENDA	
	Projektowany gazociąg DN500 MOP 6.3 MPa wraz ze strefą kontrolowaną o szerokości 8m (po 4m na stronę od osi gazociągu)
	Projektowany gazociąg DN500 MOP 6.3 MPa wraz ze strefą kontrolowaną o szerokości 8m (po 4m na stronę od osi gazociągu) - gazociąg przyłączony
	Projektowany dwustronny kątowy zespół zaporowo-upustowy DN500 MOP 6.3 MPa wraz z ogrodzeniem
	Projektowana droga dojazdowa do zespołu zaporowo-upustowego
	Strefa "Z" zagrożenia wybuchem R=1,68 m
	Istniejąca sieć gazowa przeznaczona do rozbiórki
	Numerы działek, na których realizowane jest przedsięwzięcie
	Obszar objęty wnioskiem o wydanie decyzji Wojewody Wielkopolskiego o ustaleniu lokalizacji inwestycji w zakresie terminalu wraz z obszarem oddziaływania przedsięwzięcia oraz obszarem realizacji przedsięwzięcia - pow. ok. 56811 m ²
	Granica nowo powstałej działki, przeznaczona pod realizację przedsięwzięcia, granica nieruchomości w stosunku, do której decyzja ma wywodzić skutki z art. 20 Specustawy - pow. 162 m ²
	Numerы nowo powstałych działek, w wyniku podziału granic działki 102/13, obręb 0016 Żębowo
	Numerы działek, przewidziane do podziału
	Obszar nieruchomości przeznaczonych pod realizację przedsięwzięcia, w stosunku, do których decyzja ma wywodzić skutki z art. 24 ust. 1 Specustawy - pow. ok. 29 212 m ²
	Obszar nieruchomości przeznaczonych pod realizację przedsięwzięcia, w stosunku, do których decyzja ma wywodzić skutki z art. 24 ust. 1 Specustawy - pow. ok. 17 056 m ²
	Granica działek, przeznaczonych pod realizację przedsięwzięcia, w stosunku, do których zgoda na dysponowanie terenem na cele budowlane zostanie wydana przez właściwy urząd wojewódzki wyczerpania nieruchomości - pow. ok. 19 381 m ²
	Numerы działek, przeznaczonych pod realizację przedsięwzięcia, w stosunku, do których zgoda na dysponowanie terenem na cele budowlane zostanie wydana przez właściwy urząd wojewódzki wyczerpania nieruchomości

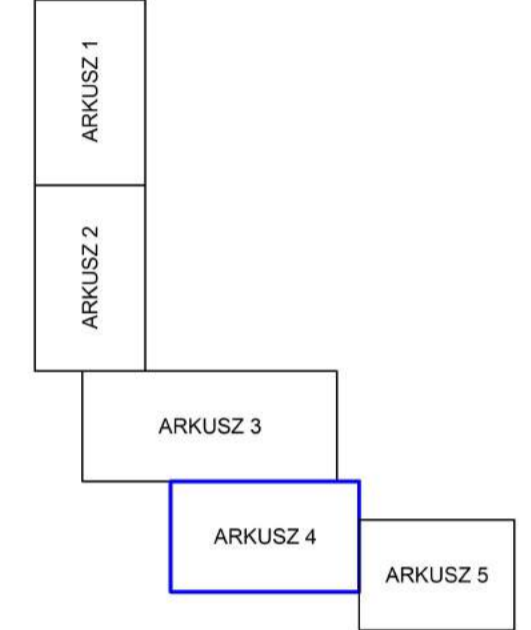

MAPA DO CELÓW PROJEKTOWYCH skala 1:500 ark. 4(5)

Mapę numeryczną uzupełniono metodą digitalizacji o treści znajdującą się na mapach zasadniczych rastrowych

Oznaczenie kancelaryjne zgłoszenia pracy geodetycznej: GK.6642.1212.2020

Nazwa miastowości: Żębowo
Jednostka ewidencyjna - identyfikator: 301502_5
Jednostka ewidencyjna - nazwa: Lwówek
Obręb ewidencyjny - identyfikator: 0016
Obręb ewidencyjny - nazwa: Żębowo
Układ współrzędnych płaskich prostokątnych: 2000/75
Układ współrzędnych wysokości: Krakusztadt 86

Informacje o służebnościach gruntowych mających wpływ na zagospodarowanie gruntów, określonych w granicach projektowanej inwestycji: Mapa została wykonana bez ustalenia obciążzeń, o których mowa w par. 80. ust. 4 rozporz. MSR4 z dnia 02.11.2017r. 12-08-2020r.

Opracował: inż. Mateusz Grabelny

USŁUGI GEODEZYJNO-KARTOGRAFICZNE „GEOBUD” Sp. z o.o. Jarina
Grzegorz Grabelny i Rafał Skórzawski
ul. 17 Syczenia 97, 64-100 LESZNO
Tel./fax: 65 526 91 18 - KRŚ 73273
NIP 697-00126-52, REGON 41001730

Podświadczam, że niniejszy dokument został opracowany w wyniku prac geodetycznych i kartograficznych, których rezultaty zawiera opisy techniczny pozytywne zweryfikowane, jednocześnie informując, że jestem statystycznie odpowiedzialnością karną za złożenie fałszywego oświadczenia.

Identyfikator zgłoszenia prac geodetycznych: GK.6642.1212.2020

Organ służby geodetycznej, który otrzymał zgłoszenie: STAROSTA NOWOTOMYSKI

Wykonawca prac geodetycznych: GEOBUD Sp. z o.o. Jarina G. Czolbony i R. Skórzawski

Na okres daty sporządzenia dokumentu zawierającego wynik pozytywnej weryfikacji: GK.6642.1212.2020 z dnia 02.10.2020r.

Imię i nazwisko oraz nr uprawnień zawodowych kartownika prac: Imię i nazwisko oraz nr uprawnień zawodowych kartownika prac.

GEODETA UPRAWNIONY
Grzegorz Grabelny
uprawnienia: MOPiE nr 8662
64-100 Leszno, ul. Górczykowska 59
tel. 60 1671 643

Podświadczam zgodność kopii mapy do celów projektowych z oryginałem przyjętym do Państwowego Zasobu Geodetycznego i Kartograficznego Starostwa Powiatowego w Nowym Tomysku pod numerem GK.6642.1212.2020 w dniu 02.10.2020 r.

GAS-ENGINEERING	
Jerzy Heider 41709 Ruda Śląska, ul. gen. Hallera 20	
INWESTOR: Operator Gazociągów Przesyłowych GAZ-SYSTEM S.A. ul. Mszczonowska 4, 02-337 Warszawa	
PRACOWNIK DO WYDANIA DECYZJI LICP: Jerzy Heider	
TYTUŁ RYSUNKU: Projekt zagospodarowania terenu - ARKUSZ 4/5	
SKALA: 1:500	
FORMAT: A1+	
DATA: 12.2020	
01D	