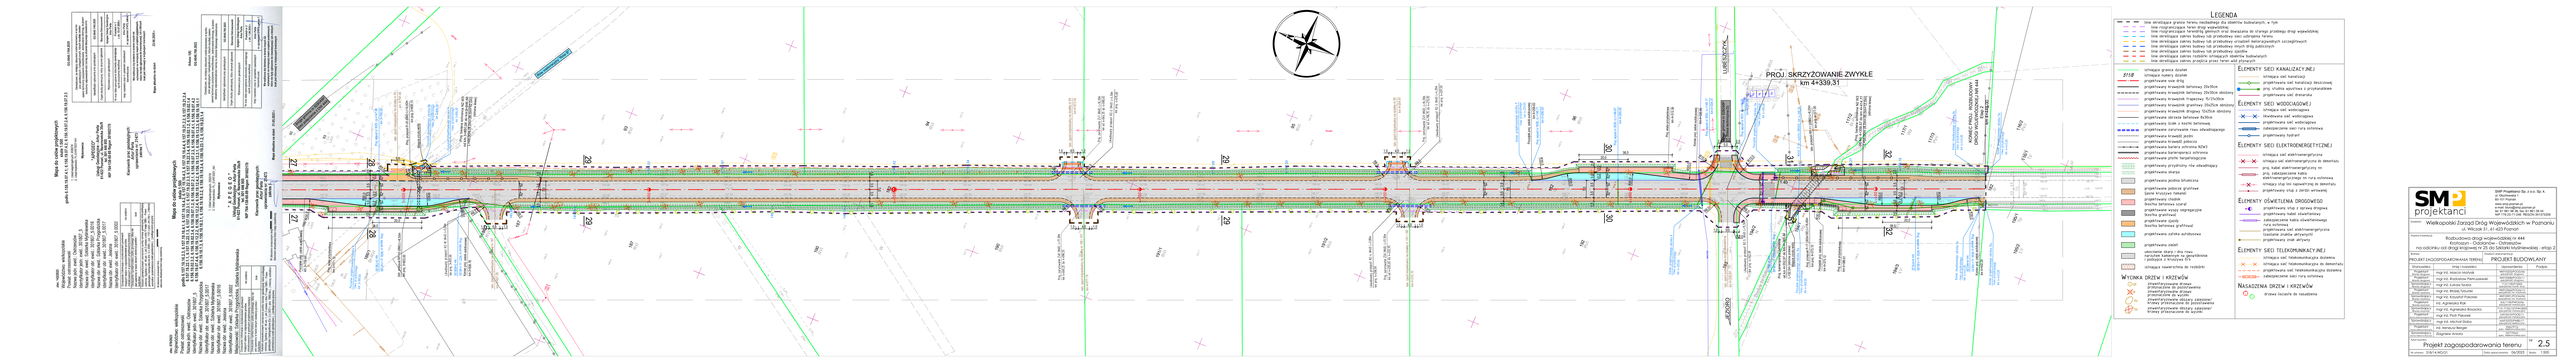

SMP projektanci

SMP Projektanci Sp. z o.o. Sp. k.
ul. Wiktorii 51
60-121 Poznań
tel. 61 867 47 00, 61 867 48 00
e-mail: biuro@smp.pl
www.smp.pl

Wielkopolski Zarząd Dróg Wojewódzkich w Poznaniu
ul. Wiktorii 51, 61-103 Poznań

Nazwa zadania: Rozbudowa drogi wojewódzkiej nr 444
na odcinku od DW 307 w Kaźmierzu
do granicy województwa (ul. dr. Edmunda Osmańczyka) - etap 2

Nazwa obiektu: PROJEKT ZAGOSPODAROWANIA TERENU

Stanowisko	Imię i nazwisko	Uprawnienia	Podpis
Projektował	mgr inż. Agnieszka Rak	WP/POZ/0104/21	
Projektował	mgr inż. Ekaterina Pietrzyszewa	WP/POZ/0105/21	
Sprawdzający	mgr inż. Łukasz Szulc	WP/POZ/0106/21	
Projektował	mgr inż. Beata Stanek	WP/POZ/0107/21	
Sprawdzający	mgr inż. Krzysztof Polaczek	WP/POZ/0108/21	
Projektował	inż. Agnieszka Rak	WP/POZ/0109/21	
Projektował	mgr inż. Agnieszka Błaszkiz	WP/POZ/0110/21	
Sprawdzający	mgr inż. Łukasz Szulc	WP/POZ/0106/21	
Projektował	mgr inż. Wacław Bieda	WP/POZ/0111/21	
Projektował	inż. Mateusz Berger	WP/POZ/0112/21	
Sprawdzający	Zbigniew Arendt	WP/POZ/0113/21	

Tytuł projektu: Projekt zagospodarowania terenu

Nr umowy: 318/14/WZDP

Nr str.: 2.5

Data opracowania: 04/2023

Skala: 1:500