

1767

UCHWAŁA Nr XXXV/216/10 RADY MIEJSKIEJ W POGORZELI

z dnia 25 lutego 2010 r.

w sprawie: uchwalenia miejscowego planu zagospodarowania przestrzennego Farma Wiatrowa Pogorzela

Na podstawie art. 18 ust. 2 pkt 5 ustawy z dnia 8 marca 1990 r. o samorządzie gminnym (Dz.U. z 2001 r. Nr 142, poz. 1591, z 2002 r. Nr 23, poz. 220, Nr 62, poz. 558, Nr 113, poz. 984, Nr 153, poz. 1271 i Nr 214, poz. 1806, z 2003 r. Nr 80, poz. 717 i Nr 162, poz. 1568, z 2004 r. Nr 102, poz. 1055 i Nr 116, poz. 1203, z 2005 r. Nr 172, poz. 1441 i Nr 175, poz. 1457, z 2006 r. Nr 17, poz. 128 i Nr 181, poz. 1337, z 2007 r. Nr 48, poz. 327, Nr 138, poz. 974 i Nr 173, poz. 1218, z 2008 r. Nr 180, poz. 1111 i Nr 223, poz. 1458 oraz z 2009 r. Nr 52, poz. 420 i Nr 157, poz. 1241) oraz art. 20 ust. 1 ustawy z dnia 27 marca 2003 r. o planowaniu i zagospodarowaniu przestrzennym (Dz.U. z 2003 r. Nr 80, poz. 717, z 2004 r. Nr 6, poz. 41 i Nr 141, poz. 1492, z 2005 r. Nr 113, poz. 954 i Nr 130, poz. 1087, z 2006 r. Nr 45, poz. 319 i Nr 225, poz. 1635, z 2007 r. Nr 127, poz. 880 oraz z 2008 r. Nr 123, poz. 803, Nr 199, poz. 1227, Nr 201, poz. 1237 i Nr 220, poz. 1413) Rada Miejska w Pogorzeli uchwala, co następuje:

§1. 1. Uchwala się miejscowy plan zagospodarowania przestrzennego Farma Wiatrowa Pogorzela, po stwierdzeniu zgodności ze „Studium uwarunkowań i kierunków zagospodarowania przestrzennego miasta i gminy Pogorzela”, zwany dalej planem.

2. Załącznikiem Nr 1 do uchwały jest rysunek planu miejscowego zatytułowany: „Miejscowy plan zagospodarowania przestrzennego Farma Wiatrowa Pogorzela”, sporządzony na mapie pochodnej w skali 1:2000, powstałej z mapy zasadniczej i ewidencyjnej.

3. Załącznikiem Nr 2 do uchwały jest rysunek planu miejscowego zatytułowany: „Miejscowy plan zagospodarowania przestrzennego Farma Wiatrowa Pogorzela”, sporządzony na mapie pochodnej w skali 1:2000, powstałej z mapy zasadniczej i ewidencyjnej.

4. Załącznikiem Nr 3 są rozstrzygnięcia o sposobie realizacji inwestycji z zakresu infrastruktury technicznej należących do zadań własnych gminy oraz o zasadach ich finansowania.

5. Załącznikiem Nr 4 są rozstrzygnięcia w sprawie rozpatrzenia uwag wniesionych do wyłożonego do publicznego wglądu projektu planu.

6. Granice obszaru objętego planem miejscowym określa załącznik nr 1 i 2 do uchwały, o którym mowa w ust. 2 i 3.

§2. Ilekroć w uchwale jest mowa o:

1) nieprzekraczalnej linii zabudowy - należy przez to rozumieć linię określającą najmniejszą odległość w jakiej mogą się znajdować budynki od linii rozgraniczającej terenu;

2) powierzchni zabudowy - należy przez to rozumieć powierzchnię wyznaczoną przez rzut pionowy zewnętrznych krawędzi budynku na powierzchni terenu.

§3. 1. Przeznaczenie terenów oraz linie rozgraniczające tereny o różnym przeznaczeniu i różnych zasadach zagospodarowania zostały określone w §4, §5 uchwały.

2. Zasady ochrony i kształtowania ładu przestrzennego zostały określone w §6, §7, §8, §9, §10 uchwały.

3. Zasady ochrony środowiska, przyrody i krajo-brazu kulturowego zostały określone w §6, §7, §12 uchwały.

4. Zasady ochrony dziedzictwa kulturowego i zabytków oraz dóbr kultury zostały określone w §11 uchwały.

5. Wymagania wynikające z potrzeb kształtowania przestrzeni publicznych nie zostały określone, gdyż na obszarze opracowania takie obszary nie występują.

6. Parametry i wskaźniki kształtowania zabudowy oraz zagospodarowania terenu w tym linie zabudowy, gabaryty obiektów i wskaźniki intensywności zabudowy zostały określone w §6 i §7 uchwały.

7. Granice i sposoby zagospodarowania terenów lub obiektów podlegających ochronie, ustalonych na podstawie przepisów odrębnych, w tym terenów górniczych, a także narażonych na niebezpieczeństwo powodzi oraz zagrożonych osuwaniem mas ziemnych, nie zostały określone, ponieważ na obszarze objętym planem nie występują tereny, o których mowa w art. 15 ust. 2 pkt 7 ustawy z dnia 27 marca 2003 r. o planowaniu i zagospodarowaniu przestrzennym.

8. Nie ustala się szczegółowych zasad i warunków scalania i podziału nieruchomości objętych planem.

9. Szczególne warunki zagospodarowania terenów oraz ograniczenia w ich użytkowaniu, w tym zakaz zabudowy, zostały określone w §13.

10. Zasady modernizacji, rozbudowy i budowy systemów komunikacji i infrastruktury technicznej zostały określone w §10 i §12.

11. Sposób i termin tymczasowego zagospodarowania i użytkowania terenów został określony w §6 ust. 2 pkt 8, §7 ust. 2 pkt 4 i 8 oraz §9 ust. 2 pkt 3.

12. Stawki procentowe, na podstawie, których ustala się opłatę o której mowa w art. 36 ust.4 ustawy z dnia 27 marca 2003 r. o planowaniu i zagospodarowaniu przestrzennym zostały określone w §14 uchwały.

§4. Obowiązującymi ustaleniami planu są następujące oznaczenia na rysunku planu miejscowego:

- 1) przeznaczenie terenów oznaczone symbolami literowymi,
- 2) linie rozgraniczające tereny o różnym przeznaczeniu lub różnych zasadach zagospodarowania,
- 3) nieprzekraczalne linie zabudowy,
- 4) strefa oddziaływania linii energetycznej średniego napięcia.

§5. Ustala się następujące przeznaczenie terenów oznaczone symbolami:

- 1) R - tereny rolnicze,
- 2) EW - tereny infrastruktury technicznej - elektrowni wiatrowych,
- 3) WS - tereny śródlądowych wód powierzchniowych,
- 4) ZL - lasy,
- 5) KD-Z - tereny drogi publicznej - klasy Z - zbiorczej,
- 6) KD-D - tereny drogi publicznej - klasy D - dojazdowej,
- 7) KDX - tereny publicznych ogólnodostępnych ciągów pieszo-jezdných.

§6. 1. Na terenach oznaczonych na rysunku planu symbolem 1R, 2R, 3R, 4R, 5R, 6R, 7R, 8R, 9R, 10R, 11R, 12R, 13R, 14R, 15R, 16R, 17R, 18R, 19R, 20R, 21R, 22R, 23R, 24R, 25R, 26R, 27R, 28R, 29R, 30R, 31R, 32R, 33R, 34R, 35R, 36R, 37R, 38R, 39R, 40R, 41R, 42R, 43R, 44R, 45R, 46R, 47R, 48R, 49R, 50R, 51R ustala się:

- 1) użytkowanie rolnicze,
- 2) zakaz lokalizacji budynków, w tym mieszkalnych, z wyłączeniem obiektów o których mowa w §6 ust. 2 pkt 1,
- 3) zakaz lokalizacji masztów i konstrukcji wsporczych oraz wież antenowych ^ będących telekomunikacyjnymi urządzeniami budowlanymi.

2. Na terenach oznaczonych na rysunku planu symbolem 1R, 2R, 3R, 4R, 5R, 6R, 7R, 8R, 9R, 10R, 11R, 12R, 13R, 14R, 15R, 16R, 17R, 18R, 19R, 20R, 21R, 22R, 23R, 24R, 25R, 26R, 27R, 28R, 29R, 30R, 31R, 32R, 33R, 34R, 35R, 36R, 37R, 38R, 39R, 40R, 41R, 42R, 43R, 44R, 45R, 46R, 47R, 48R, 49R, 50R, 51R dopuszcza się:

- 1) lokalizowanie budynków produkcji zwierzęcej i roślinnej, garaży, budynków gospodarczych oraz wiat garażowych z uwzględnieniem przepisów odrębnych i §13 oraz zgodnie z nieprzekraczalnymi liniami zabudowy określonymi na podstawie przepisów odrębnych,
- 2) lokalizację niekubaturowych obiektów budowlanych związanych z produkcją rolniczą,

3) powierzchnię zabudowy nie większą niż 30% powierzchni działki, lecz nie więcej niż 2000 m²,

- 4) wysokość budynków nie większą niż 10,0 m,
- 5) lokalizację rowów,
- 6) wydzielanie dróg wewnętrznych,
- 7) wydzielenie działki budowlanej pod stację transformatorową o powierzchni nie mniejszej niż 64 m²,
- 8) lokalizację dróg wewnętrznych jako tymczasowych obiektów budowlanych, przy czym rozbiórka tych obiektów winna nastąpić wraz z zakończeniem robót budowlanych związanych z budową lub likwidacją elektrowni wiatrowych,
- 9) lokalizację obiektów małej retencji,
- 10) lokalizację obiektów budowlanych infrastruktury technicznej - uzbrojenia terenu, z wyłączeniem lokalizacji masztów i wież antenowych będących telekomunikacyjnymi obiektami budowlanymi,
- 11) lokalizację i roboty budowlane sieci infrastruktury technicznej, w tym w szczególności możliwość przebudowy istniejących linii elektroenergetycznych średniego napięcia oraz urządzeń melioracyjnych.

§7. 1. Na terenach oznaczonych na rysunku planu symbolem 1EW, 2EW, 3EW, 4EW, 5EW, 6EW, 7EW, 8EW, 9EW, 10EW, 11EW, 12EW, 13EW, 14EW, 15EW, 16EW, 17EW, 18EW, 19EW, 20EW, 21EW, 22EW, 23EW, 24EW, 25EW, 26EW, 27EW, 28EW, 29EW ustala się:

- 1) lokalizację obiektów budowlanych elektrowni wiatrowych,
- 2) lokalizację budynków związanych z funkcjonowaniem elektrowni wiatrowych zgodnie z nieprzekraczalnymi liniami zabudowy, a przypadku ich braku zgodnie z przepisami odrębnymi,
- 3) na poszczególnych terenach lokalizację nie więcej niż jedna elektrownia wiatrowa,
- 4) wysokość siłowni wiatrowych nie większą niż 220 metrów nad poziomem terenu,
- 5) powierzchnię działki budowlanej nie mniejszą niż 500 m², z zastrzeżeniem §7 ust. 2 pkt 6,
- 6) powierzchnię zabudowy nie większą niż 60% powierzchni działki budowlanej,
- 7) powierzchnię terenu biologicznie czynną nie mniejszą niż 10% powierzchni działki,
- 8) wysokość budynków związanych z funkcjonowaniem siłowni wiatrowych nie większą niż 10 metrów,
- 9) obsługę komunikacyjną działek budowlanych, na których lokalizowane są siłownie wiatrowe poprzez drogi publiczne oznaczone na rysunku planu symbolami: KD-Z, KD-D, publiczne ogólnodostępne ciągi pieszojezdne oznaczone na rysunku planu symbolem KDX oraz tereny rolne oznaczone na rysunku planu symbolem R,
- 10) obowiązek zgłoszenia lokalizacji wszystkich stałych i tymczasowych obiektów budowlanych o wysokości większej niż 50 metrów nad poziomem terenu właściwemu organowi nadzoru nad lotnictwem wojskowym na zasadach określonych w przepisach odrębnych.

2. Na terenach oznaczonych na rysunku planu symbolem 1EW, 2EW, 3EW, 4EW, 5EW, 6EW, 7EW, 8EW, 9EW, 10EW, 11EW, 12EW, 13EW, 14EW, 15EW, 16EW, 17EW, 18EW, 19EW, 20EW, 21EW, 22EW, 23EW, 24EW, 25EW, 26EW, 27EW, 28EW, 29EW dopuszcza się:

1) lokalizację budynków i budowli niezbędnych do obsługi elektrowni wiatrowych,

2) usytuowanie budynków związanych z funkcjonowaniem siłowni wiatrowych w granicy działki budowlanej nie będącej jednocześnie granicą z terenem drogi publicznej,

3) wydzielanie dróg wewnętrznych,

4) lokalizację dróg wewnętrznych jako tymczasowych obiektów budowlanych, przy czym rozbiórka tych obiektów winna nastąpić wraz z zakończeniem robót budowlanych związanych z budową lub likwidacją elektrowni wiatrowych,

5) użytkowanie rolnicze,

6) lokalizację rowów,

7) wydzielanie działek budowlanych o powierzchni mniejszej niż 500 m² przeznaczonych pod lokalizację dróg wewnętrznych, rowów, urządzeń budowlanych lub terenów przeznaczonych pod lokalizację obiektów budowlanych infrastruktury technicznej - uzbrojenia terenu,

8) lokalizację urządzeń budowlanych, a w szczególności:

a) elektroenergetycznych linii kablowych, telekomunikacyjnych i telesterowniczych oraz innej infrastruktury technicznej związanych z funkcjonowaniem elektrowni wiatrowych, w tym stacji elektroenergetycznych,

b) tymczasowych, przejazdów, przy czym rozbiórka tych obiektów winna nastąpić wraz z zakończeniem robót budowlanych związanych z budową lub likwidacją elektrowni wiatrowych,

c) tymczasowych placów, przy czym rozbiórka tych obiektów winna nastąpić wraz z zakończeniem robót budowlanych związanych z budową lub likwidacją elektrowni wiatrowych,

9) lokalizację obiektów budowlanych infrastruktury technicznej - uzbrojenia terenu - w szczególności możliwość przebudowy istniejących linii elektroenergetycznych średniego napięcia oraz urządzeń melioracyjnych,

10) umieszczenie na gondoli elektrowni wiatrowej logo producenta i inwestora lub właściciela elektrowni wiatrowych.

§8. 1. Na terenach oznaczonym na rysunku planu symbolem 1ZL, 2ZL, 3ZL ustala się zagospodarowanie leśne.

2. Na terenach oznaczonym na rysunku planu symbolem 1ZL, 2ZL, 3ZL dopuszcza się:

1) lokalizację urządzeń budowlanych,

2) lokalizację i roboty budowlane sieci i obiektów infrastruktury technicznej.

§9. 1. Na terenach oznaczonym na rysunku pla-

nu symbolem 1WS, 2WS, 3WS, 4WS, 5WS, 6WS, 7WS, 8WS, 9WS, 10WS, 11WS, 12WS, 13WS, 14WS, 15WS, 16WS, 17WS, 18WS, 19WS, 20WS, 21WS, 22WS, 23WS, 24WS, 25WS ustala się lokalizację rowu odpływowego.

2. Na terenach oznaczonym na rysunku planu symbolem 1WS, 2WS, 3WS, 4WS, 5WS, 6WS, 7WS, 8WS, 9WS, 10WS, 11WS, 12WS, 13WS, 14WS, 15WS, 16WS, 17WS, 18WS, 19WS, 20WS, 21WS, 22WS, 23WS, 24WS, 25WS dopuszcza się:

1) lokalizację urządzeń budowlanych, w tym w szczególności elektroenergetycznych linii kablowych i infrastruktury technicznej związanych z funkcjonowaniem elektrowni wiatrowych, elementów sterowania i automatyki,

2) lokalizację i roboty budowlane sieci infrastruktury technicznej, w tym w szczególności możliwość przebudowy istniejących linii elektroenergetycznych średniego napięcia,

3) lokalizację urządzeń budowlanych, w tym stałych i tymczasowych przejazdów, przy czym rozbiórka tymczasowych obiektów winna nastąpić wraz z zakończeniem robót budowlanych związanych z budową lub likwidacją elektrowni wiatrowych.

§10. 1. Na terenach oznaczonych na rysunku planu symbolami 1KD-Z, 2KD-Z, 1KD-D, 2KD-D, 3KD-D, 4KD-D, 5KD-D, 6KD-D, 7KD-D, 8KD-D, 9KD-D, 1KDX, 2KDX, 3KDX, 4KDX, 5KDX, 6KDX, 7KDX, 8KDX, 9KDX, 10KDX, 11KDX, 12KDX, 13KDX, 14KDX, 15KDX, 16KDX, 17KDX, 18KDX, 19KDX, 20KDX ustala się:

1) lokalizację budowli drogowych,

2) zakaz budowy urządzeń reklamowych w formie wolnostojących tablic oraz innych tablic reklamowych.

2. Na terenach oznaczonych na rysunku planu symbolem 1KD-Z, 2KD-Z, 1KD-D, 2KD-D, 3KD-D, 4KD-D, 5KD-D, 6KD-D, 7KD-D, 8KD-D, 9KD-D, 1KDX, 2KDX, 3KDX, 4KDX, 5KDX, 6KDX, 7KDX, 8KDX, 9KDX, 10KDX, 11KDX, 12KDX, 13KDX, 14KDX, 15KDX, 16KDX, 17KDX, 18KDX, 19KDX, 20KDX dopuszcza się:

1) lokalizację urządzeń budowlanych w tym w szczególności elektroenergetycznych linii kablowych i infrastruktury technicznej związanych z funkcjonowaniem elektrowni wiatrowych, elementów sterowania i automatyki,

2) lokalizację i roboty budowlane sieci infrastruktury technicznej,

3) lokalizację zjazdów,

4) nasadzenia drzew i krzewów,

5) lokalizację obiektów małej architektury.

§11. 1. Ustala się strefę ochrony archeologicznej obejmującą obszar opracowania planu, w której przedmiotem ochrony są znajdujące się w niej ruchome i nieruchome zabytki archeologiczne.

2. Wszelkie zamierzenia inwestycyjne w strefie ochrony archeologicznej powinny być uzgodnione

z konserwatorem zabytków, który określi warunki dopuszczające do realizacji inwestycji w zakresie ochrony zabytków archeologicznych o ile taki obowiązek wynika z przepisów odrębnych.

§12. W zakresie infrastruktury technicznej uzbrojenia terenu:

- 1) dopuszcza się roboty budowlane związane z realizacją sieci infrastruktury technicznej,
- 2) ustala się powiązanie sieci infrastruktury technicznej z układem zewnętrznym oraz zapewnienie dostępu do sieci, zgodnie z przepisami odrębnymi,
- 3) zaopatrzenie w wodę z sieci wodociągowej lub studni,
- 4) odprowadzenie ciekłych odchodów zwierzęcych zgodnie z przepisami odrębnymi,
- 5) zagospodarowanie wód opadowych lub roztopowych na działce budowlanej zgodnie z przepisami odrębnymi. W przypadku realizacji sieci kanalizacji deszczowej ustala się obowiązek odprowadzenia wód opadowych lub roztopowych do ww. sieci,
- 6) ustala się zagospodarowanie ścieków w postaci wód opadowych i roztopowych z terenów utwardzonych zgodnie z przepisami odrębnymi,
- 7) ustala się gromadzenie odpadów w specjalnie wydzielonym miejscu na terenie działki budowlanej zgodnie z gminnym planem gospodarki odpadami oraz przepisami odrębnymi, stosowanie do celów grzewczych paliw o niskiej emisji zanieczyszczeń między innymi: energii elektrycznej, paliw stałych, płynnych i gazowych oraz alternatywnych źródeł energii.

§13. W strefie oddziaływania linii energetycznej średniego napięcia dopuszcza się lokalizację zabudowy pod warunkiem:


- 1) przełożenia lub skablowania istniejących linii elektroenergetycznych,
- 2) uzyskania stosownych pozwoleń od gestora sieci.

§14. Ustala się stawkę służącą naliczeniu jednorazowych opłat, o jakich mowa w art. 36 ust. 4 ustawy, w wysokości 30% dla wszystkich nieruchomości w granicach określonych w §1 pkt 6 niniejszej uchwały.

§15. Wykonanie uchwały powierza się Burmistrzowi Pogorzeli.

§16. Uchwała wchodzi w życie po upływie 30 dni od daty jej ogłoszenia w Dzienniku Urzędowym Województwa Wielkopolskiego.

Przewodniczący
Rady Miejskiej
(-) *Eugeniusz Sierszulski*

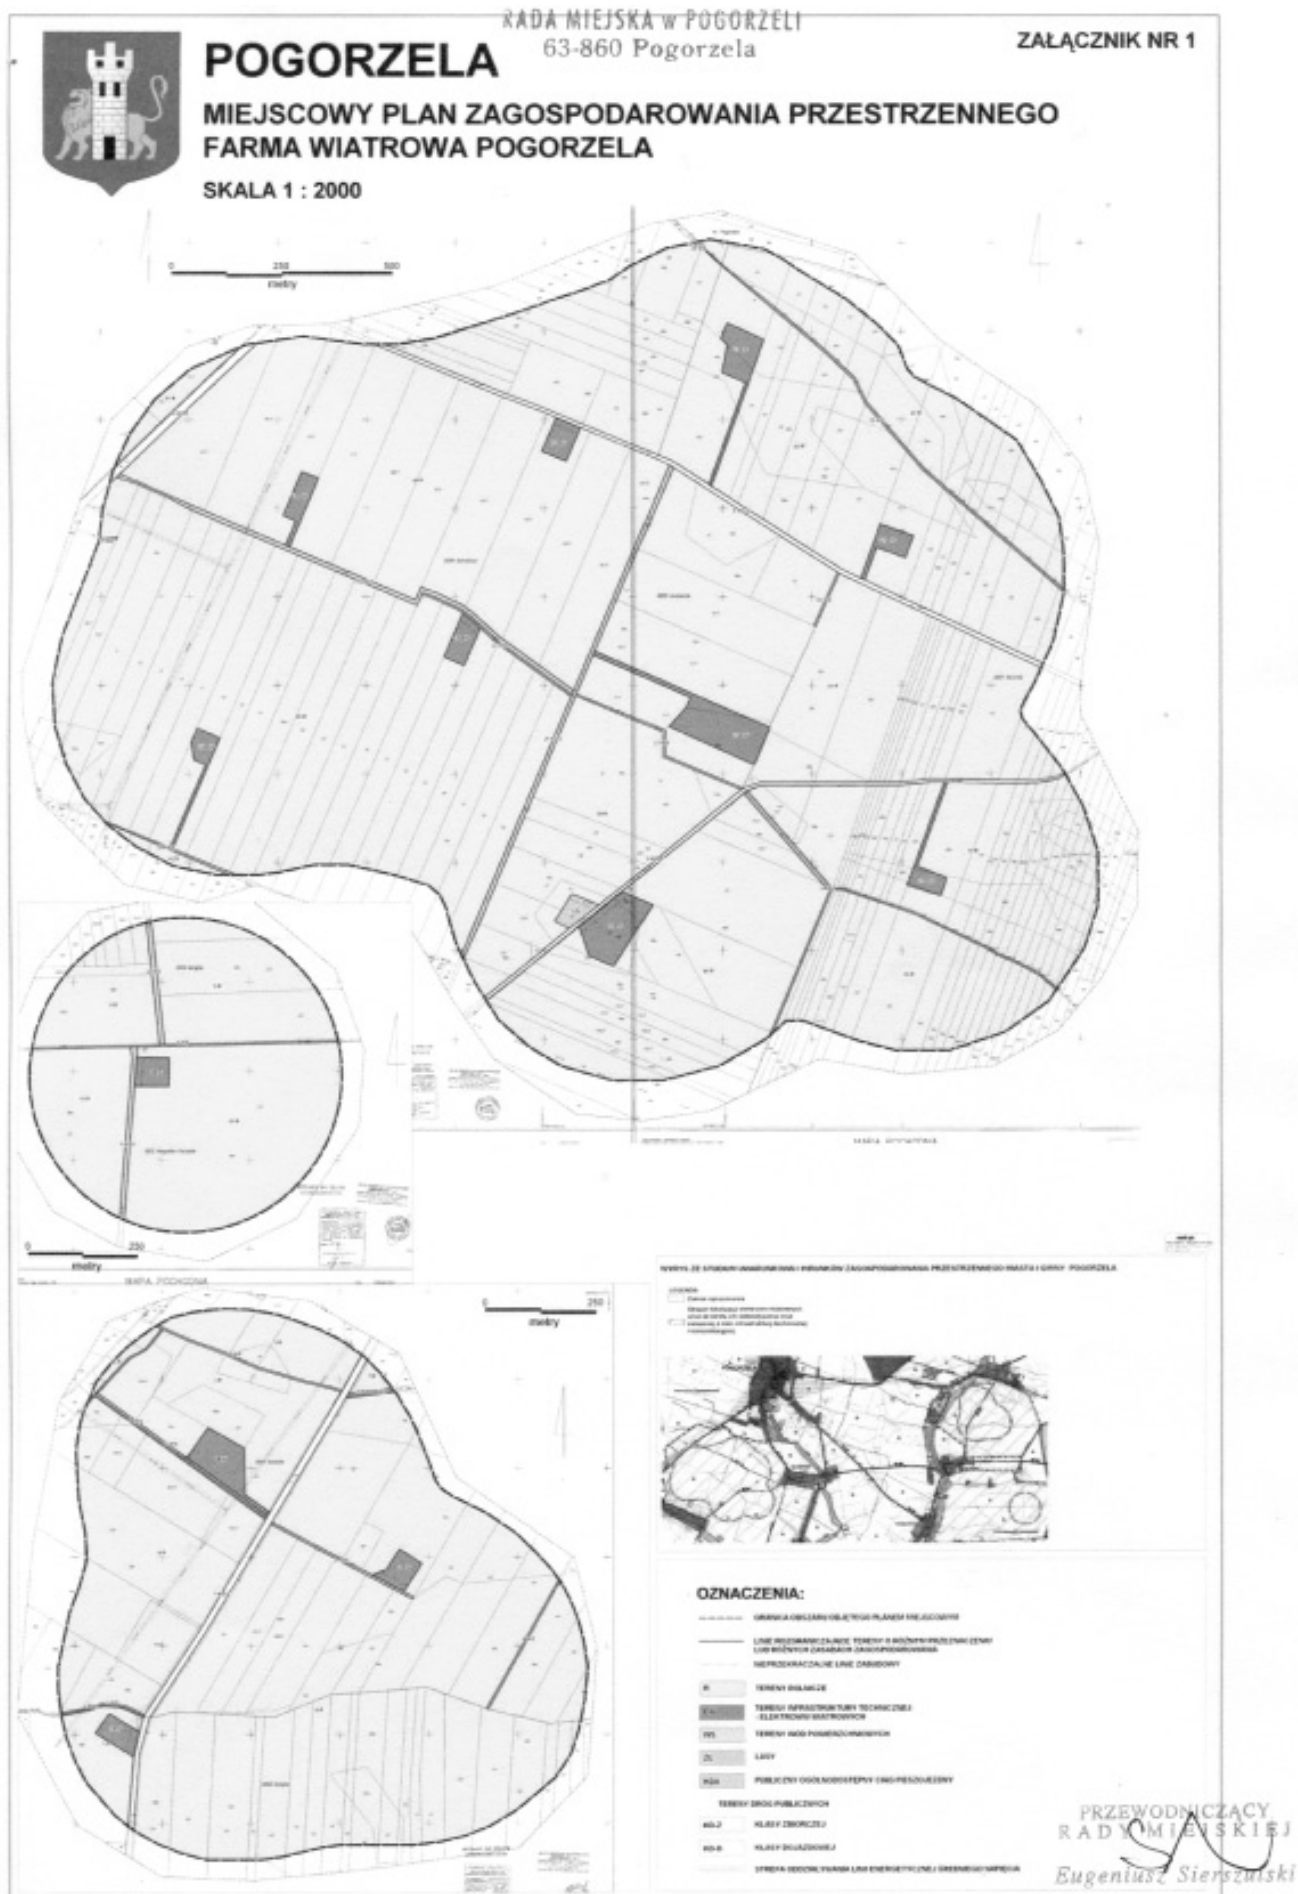

Załącznik nr 3
do uchwały Nr XXXV/216/10
Rady Miejskiej w Pogorzeli
z dnia 25 lutego 2010 r.
w sprawie uchwalenia miejscowego
planu zagospodarowania przestrzennego
Farma Wiatrowa Pogorzela

**ROZSTRZYGNIĘCIE RADY GMINY MIEJSKIEJ W POGORZELI W SPRAWIE REALIZACJI ZAPISANYCH
W PLANIE INWESTYCJI Z ZAKRESU INFRASTRUKTURY TECHNICZNEJ, KTÓRE NALEŻĄ DO ZADAŃ
WŁASNYCH GMINY ORAZ O ZASADACH ICH FINANSOWANIA, ZGODNIE Z PRZEPISAMI O FINANSACH
PUBLICZNYCH**

Na podstawie art. 20 ust. 1 ustawy z dnia 27 marca 2003 r. o planowaniu i zagospodarowaniu przestrzennym (Dz.U. z 2003 r. Nr 80 poz. 1087 z późniejszymi zmianami), art. 7 ust. 1 pkt 2 i 3 ustawy z dnia 8 marca 1990 r. o samorządzie gminnym (Dz.U. z 2001 r. Nr 142 poz. 1591 z późniejszymi zmianami) i art. 216 ust. 2, pkt 1 ustawy z 27 sierpnia 2009 roku o finansach publicznych (Dz.U. z 2009 roku Nr 157, poz. 1240) Rada Miejska w Pogorzeli stwierdza, co następuje:

1. Sposób realizacji zapisanych w planie inwestycji z zakresu infrastruktury technicznej:

1) Zadania w zakresie infrastruktury technicznej prowadzić będą właściwe przedsiębiorstwa, w kompetencji których leży rozwój sieci: wodociągowej i kanalizacji sanitarnej, energetycznej, gazociągowej i ciepłej, zgodnie z miejscowym planem zagospodarowania przestrzennego oraz na podstawie przepisów odrębnych.

2) Zadania w zakresie gospodarki odpadami realizowane będą zgodnie z miejscowym planem zagospodarowania przestrzennego oraz zgodnie z gminnym planem gospodarki odpadami jak również na podstawie przepisów odrębnych.

3) Inwestycje realizowane mogą być etapowo w zależności od wielkości środków przeznaczonych na

inwestycje.

4) Dopuszcza się udział innych niż gmina inwestorów w finansowaniu inwestycji z zakresu infrastruktury technicznej, które należą do zadań własnych gminy.

2. Zasady finansowania inwestycji z zakresu infrastruktury technicznej określonych w planie.

Finansowanie inwestycji będzie odbywać się poprzez:

1) Wydatki z budżetu gminy.

2) Współfinansowanie środkami zewnętrznymi, poprzez budżet gminy - w ramach m.in.: dotacji unijnych, dotacji samorządu województwa, dotacji i pożyczek z funduszy celowych, kredytów i pożyczek bankowych, innych środków zewnętrznych.

3) Udział inwestorów w finansowaniu w ramach porozumień o charakterze cywilnoprawnym lub w formie partnerstwa publiczno-prywatnego, a także właścicieli nieruchomości.

3. Zadania w zakresie budowy dróg finansowane będą przez budżet gminy lub na podstawie porozumień z innymi podmiotami.

4. Ustalenia planu nie spowodują wydatków Gminy Pogorzela z tytułu odszkodowań, o których mowa w art. 36 ustawy z dnia 27 marca 2003 r. o planowaniu i zagospodarowaniu przestrzennym.

Załącznik nr 4
do uchwały Nr XXXV/216/10
Rady Miejskiej w Pogorzeli
z dnia 25 lutego 2010 r.
w sprawie uchwalenia miejscowego
planu zagospodarowania przestrzennego
Farma Wiatrowa Pogorzela

**ROZSTRZYGNIĘCIE O SPOSOBIE ROZPATRZENIA NIEUWZGLĘDNIONYCH UWAG WNIESIONYCH DO
WYŁOŻONEGO DO PUBLICZNEGO WGLĄDU PROJEKTU MIEJSCOWEGO PLANU ZAGOSPODAROWANIA
FARMA WIATROWA POGORZELA**

Na podstawie art. 20 ust. 1 ustawy z dnia 27 marca 2003 r. o planowaniu i zagospodarowaniu przestrzennym (Dz.U. z 2003 r. Nr 80 poz. 717 z późn. zmianami) Rada Miejska w Pogorzeli rozstrzyga co następuje:

Ze względu na brak uwag do projektu miejscowe-

go planu zagospodarowania przestrzennego Farma Wiatrowa Pogorzela, wyłożonego do publicznego wglądu wraz z prognozą oddziaływania na środowisko w dniach od 21 grudnia 2009 r. do 22 stycznia 2010 r. ustalono, że w terminie, w którym osoby fizyczne i prawne oraz jednostki organizacyjne nie posiadające osobowości prawnej mogły wnosić

uwagi dotyczące projektów planu, tj. do dnia 8 lutego 2010 r. do projektu planu - nie wniesiono uwag, w związku, z czym nie rozstrzyga się o sposobie ich rozpatrzenia.

1768

POROZUMIENIE Nr ZSS/76/2010

w sprawie przekazania do realizacji zadania Powiatu Ostrzeszowskiego w zakresie pomocy społecznej zawarte w dniu 28 grudnia 2009 r. w Poznaniu pomiędzy:

POWIATEM Ostrzeszowskim reprezentowanym przez Zarząd Powiatu w Ostrzeszowie reprezentowanym przez:

1. Lecha Janickiego - Przewodniczącego Zarządu Powiatu
2. Zofię Witkowską - Wicestarostę Ostrzeszowskiego
zwanym dalej Zleceniodawcą

a

MIASTEM POZNAŃ reprezentowanym przez:
Jerzego Stępnia - Zastępcę Prezydenta Miasta Poznania, zwanym dalej Zleceniobiorcą

Na podstawie § 1 ust. 4 uchwały Nr XXXIII/188/09 Rady Powiatu w Ostrzeszowie z dnia 25.08.2009 r. w sprawie powierzenia Miastu Poznań realizacji zadania publicznego z zakresu pomocy społecznej § 1 ust. 3 uchwały Nr LXIV/894/V/2009 z dnia 8 grudnia 2009 r. Rady Miasta Poznania w sprawie przyjęcia do realizacji zadania Powiatu Ostrzeszowskiego z zakresu pomocy społecznej, zawiera się porozumienie o następującej treści:

§1. 1. Zleceniodawca przekazuje, a Zleceniobiorca przyjmuje do realizacji zadanie polegające na szkoleniu, kwalifikowaniu i opiniowaniu kandydatów na rodziny zastępcze oraz na poradnictwie psychologiczno-pedagogicznym dla przeszkolonych rodzin zastępczych. Opiniowania kandydatów na rodziny zaprzyjaźnione i udział pracownika Ośrodka Adopcyjno-Opiekuńczego w posiedzeniu Zespołu do spraw okresowej oceny sytuacji dziecka w placówce opiekuńczo-wychowawczej.

2. Realizacja zadań wymienionych w ust. 1 w stosunku do rodzin zastępczych bądź kandydatów na rodziny zastępcze wymaga imiennego skierowania wydanego przez Powiatowe Centrum Pomocy Rodzinie w Ostrzeszowie lub Dom Dziecka w Ostrzeszowie.

3. Zleceniodawca zastrzega prawo udziału Komisji Kwalifikacyjnej kandydatów na rodziców zastępczych swojego przedstawiciela z Powiatowego Centrum Pomocy Rodzinie w Ostrzeszowie.

§2. Zadania wymienione w § 1 Zleceniobiorca wykonywać będzie poprzez Ośrodek Adopcyjno-Opiekuńczy z siedzibą w Poznaniu, al. Wielkopolska 21/25, który jest jego jednostką organizacyjną.

§3. Kwalifikowanie kandydatów na rodziny zastępcze oraz poradnictwo psychologiczno-pedagogiczne dla przeszkolonych rodzin zastępczych odbywać się będzie w siedzibie placówki wymienionej w § 2.

§4. Powiat Ostrzeszowski ponosi będzie koszty realizacji przedmiotu porozumienia zgodnie z kalkulacją, przygotowaną przez Ośrodek Adopcyjno-Opiekuńczy w Poznaniu:

1) koszt szkolenia dla kandydatów na rodzinę zastępczą - spokrewnioną lub niespokrewnioną z dzieckiem (z wyjątkiem kandydatów do pełnienia funkcji zawodowej niespokrewnionej z dzieckiem specjalistycznej rodziny zastępczej) oraz dla funkcjonującej rodziny zastępczej wynosi 1500 zł (słownie: tysiącpięćsetzłotych 00/100) za jedną rodzinę (bez względu na to, czy kandydatem jest rodzina czy osoba samotna).

2) Koszt szkolenia dla kandydatów na zawodową nie spokrewnioną z dzieckiem specjalistyczną rodzinę zastępczą wynosi 2000 zł (słownie: dwutysiąc złotych 00/100) za jedną rodzinę (bez względu na to, czy kandydatem jest rodzina czy osoba samotna).

3) Udział pracownika Ośrodka Adopcyjno-Opiekuńczego w jednym posiedzeniu zespołu ds. okresowej oceny sytuacji dziecka w placówce opiekuńczo-wychowawczej wynosi 600 zł (słownie: sześćset 00/100).

4) Opiniowanie kandydatów na rodziny zastępcze (w siedzibie OAO) - 300 zł za jedną rodzinę (rodziny po przeszkoleniu w PCPR kierowane do Ośrodka z pełnym zestawem dokumentów).

5) Opiniowanie kandydatów na rodziny zaprzyjaźnione - 600 zł - ze względu na konieczność przeprowadzenia wywiadu środowiskowego przez pracownika OAO w miejscu zamieszkania kandydatów.

§5. 1. Zleceniodawca zobowiązuje się do regulowania należności z tytułu realizacji przedmiotu porozumienia w terminie 14 dni od daty otrzymania noty księgowej.