


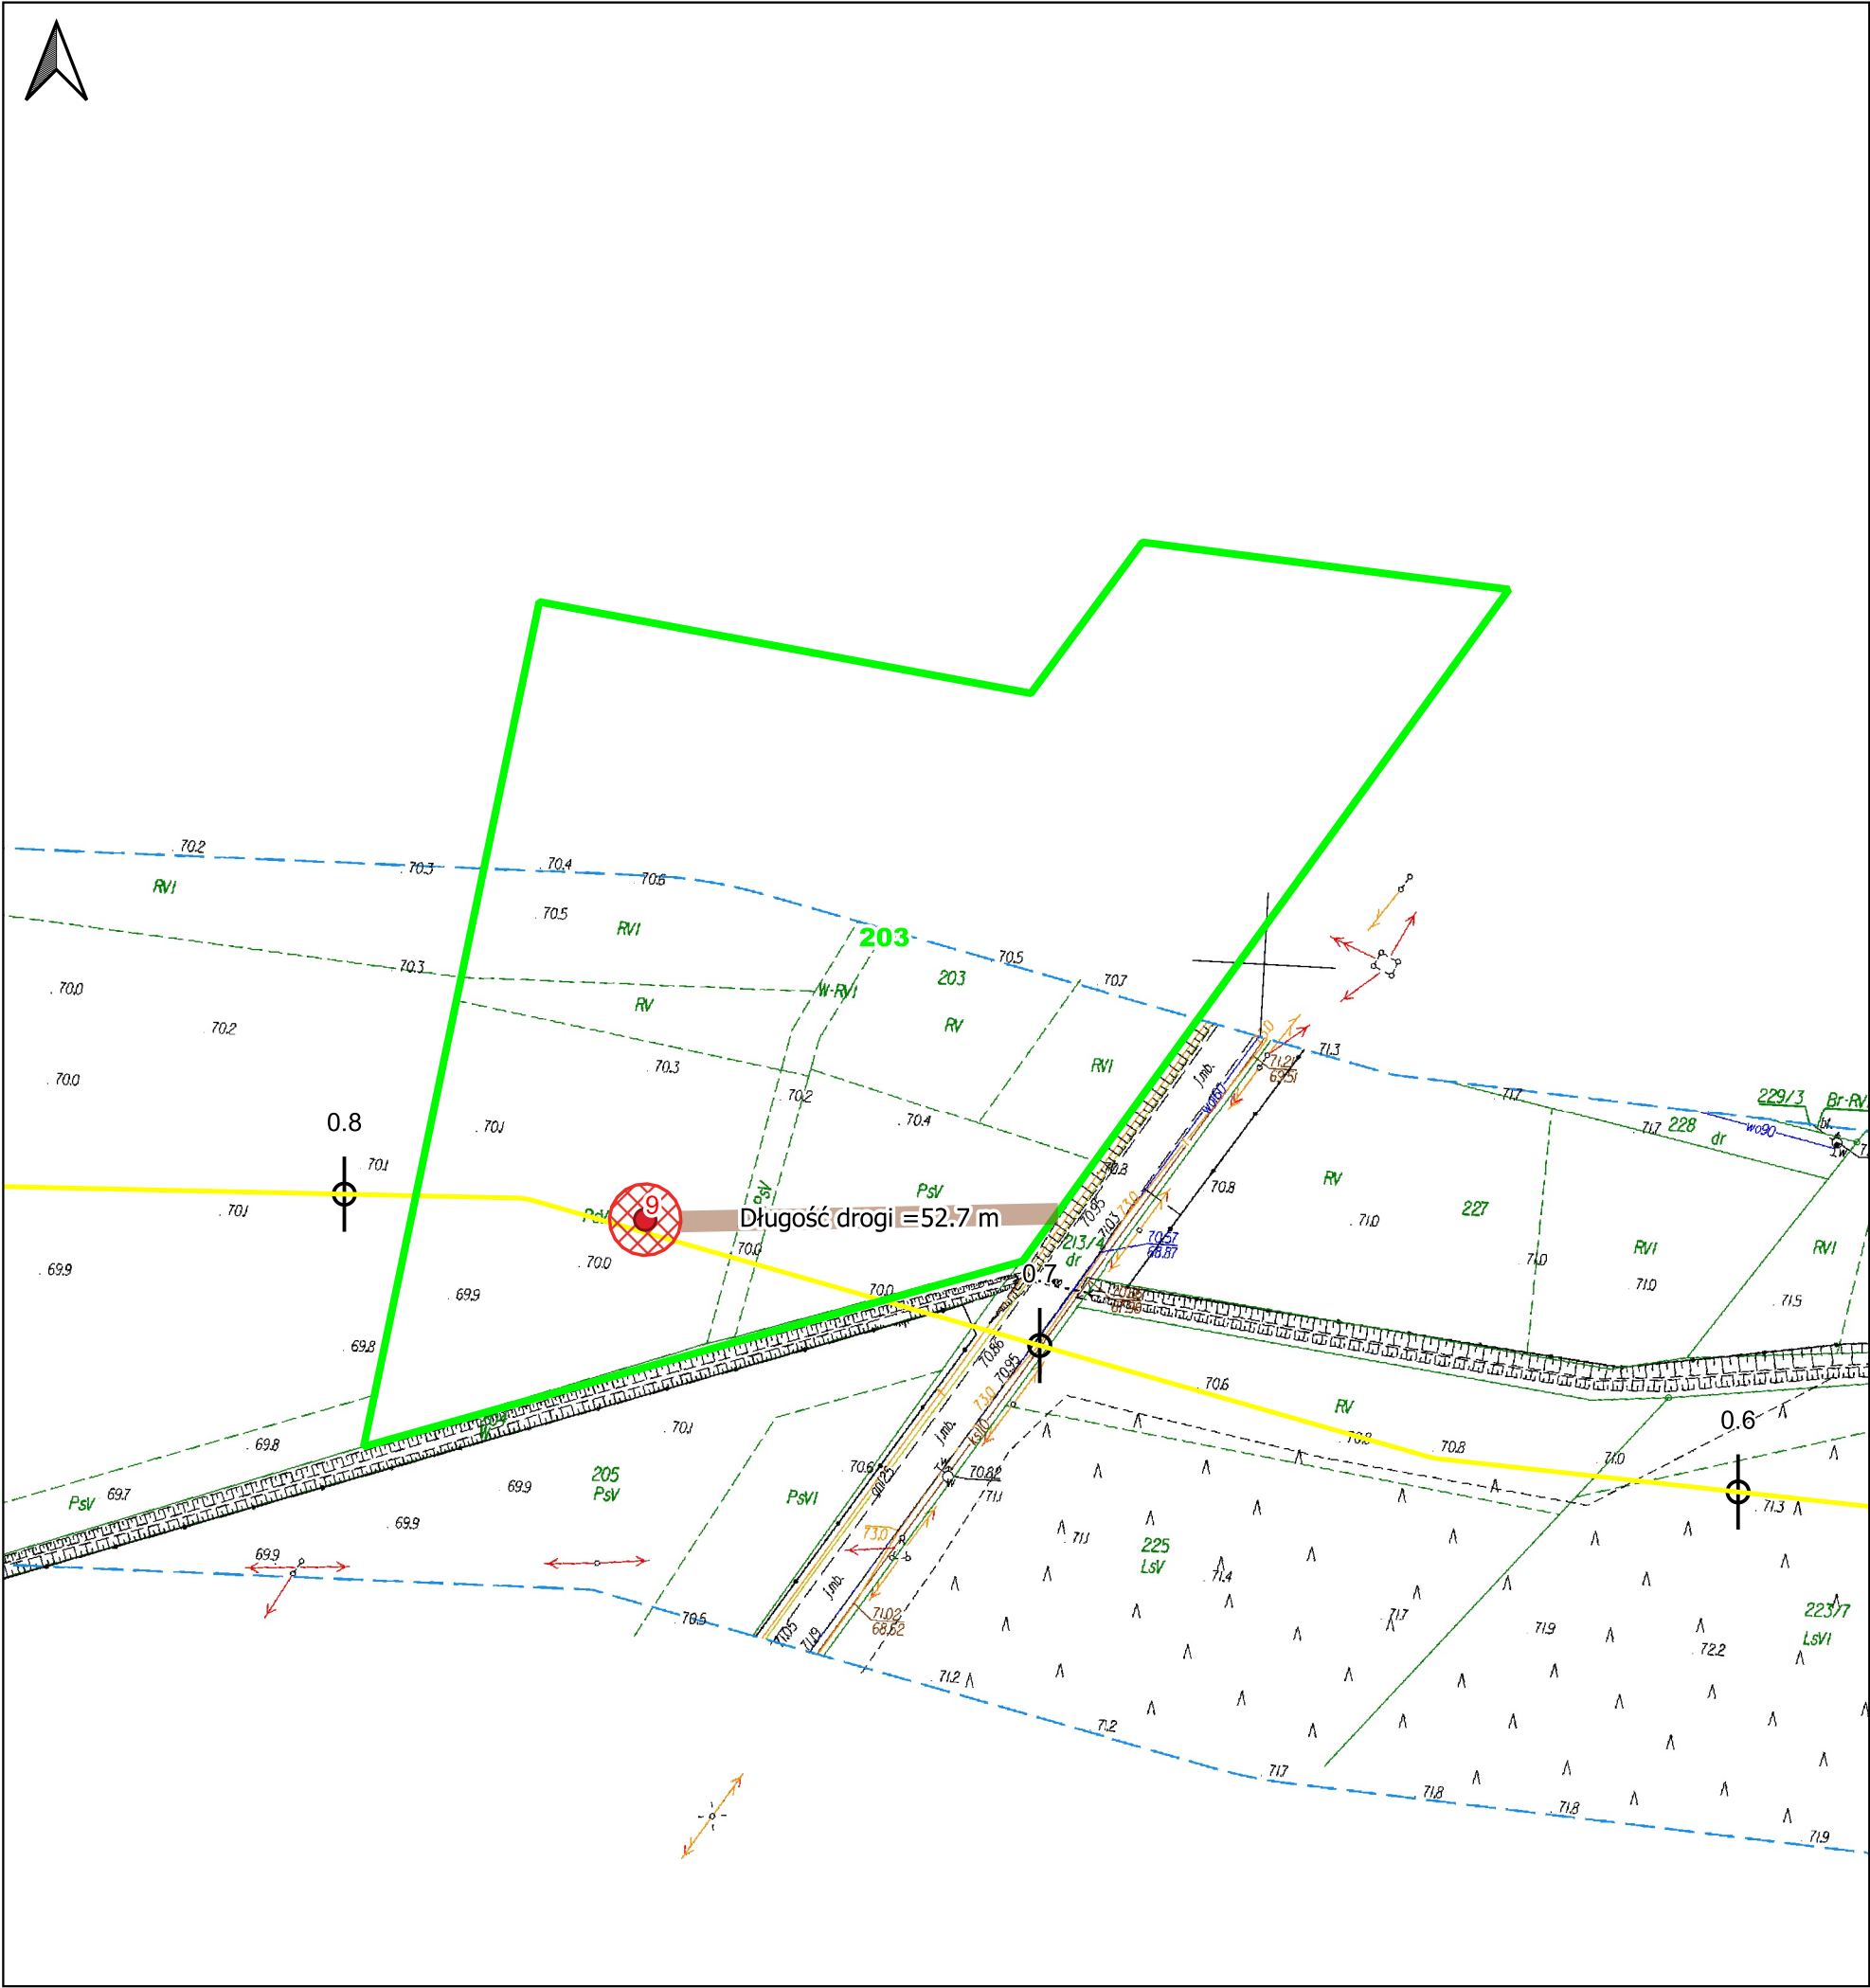

Legenda:

Trasa gazociągu

Trasa

Kilometraż

Zakres wniosku


Działki objęte wnioskiem

Projektowane otwory badawcze

Zajęcie terenu w celu wykonania wierceń

Zakres aktualizacji Mapy Do Celów Projektowych

Skala: 1:1 000

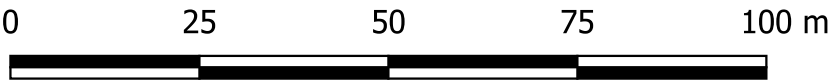

Dane ewidencyjne:

powiat	gmina	obreb	nr_działki	teryt
wolsztyński	Wolsztyn	Nowe Tłoki	203	302903_5.0011.203