


# MAPA INFORMACYJNA

## 1:500

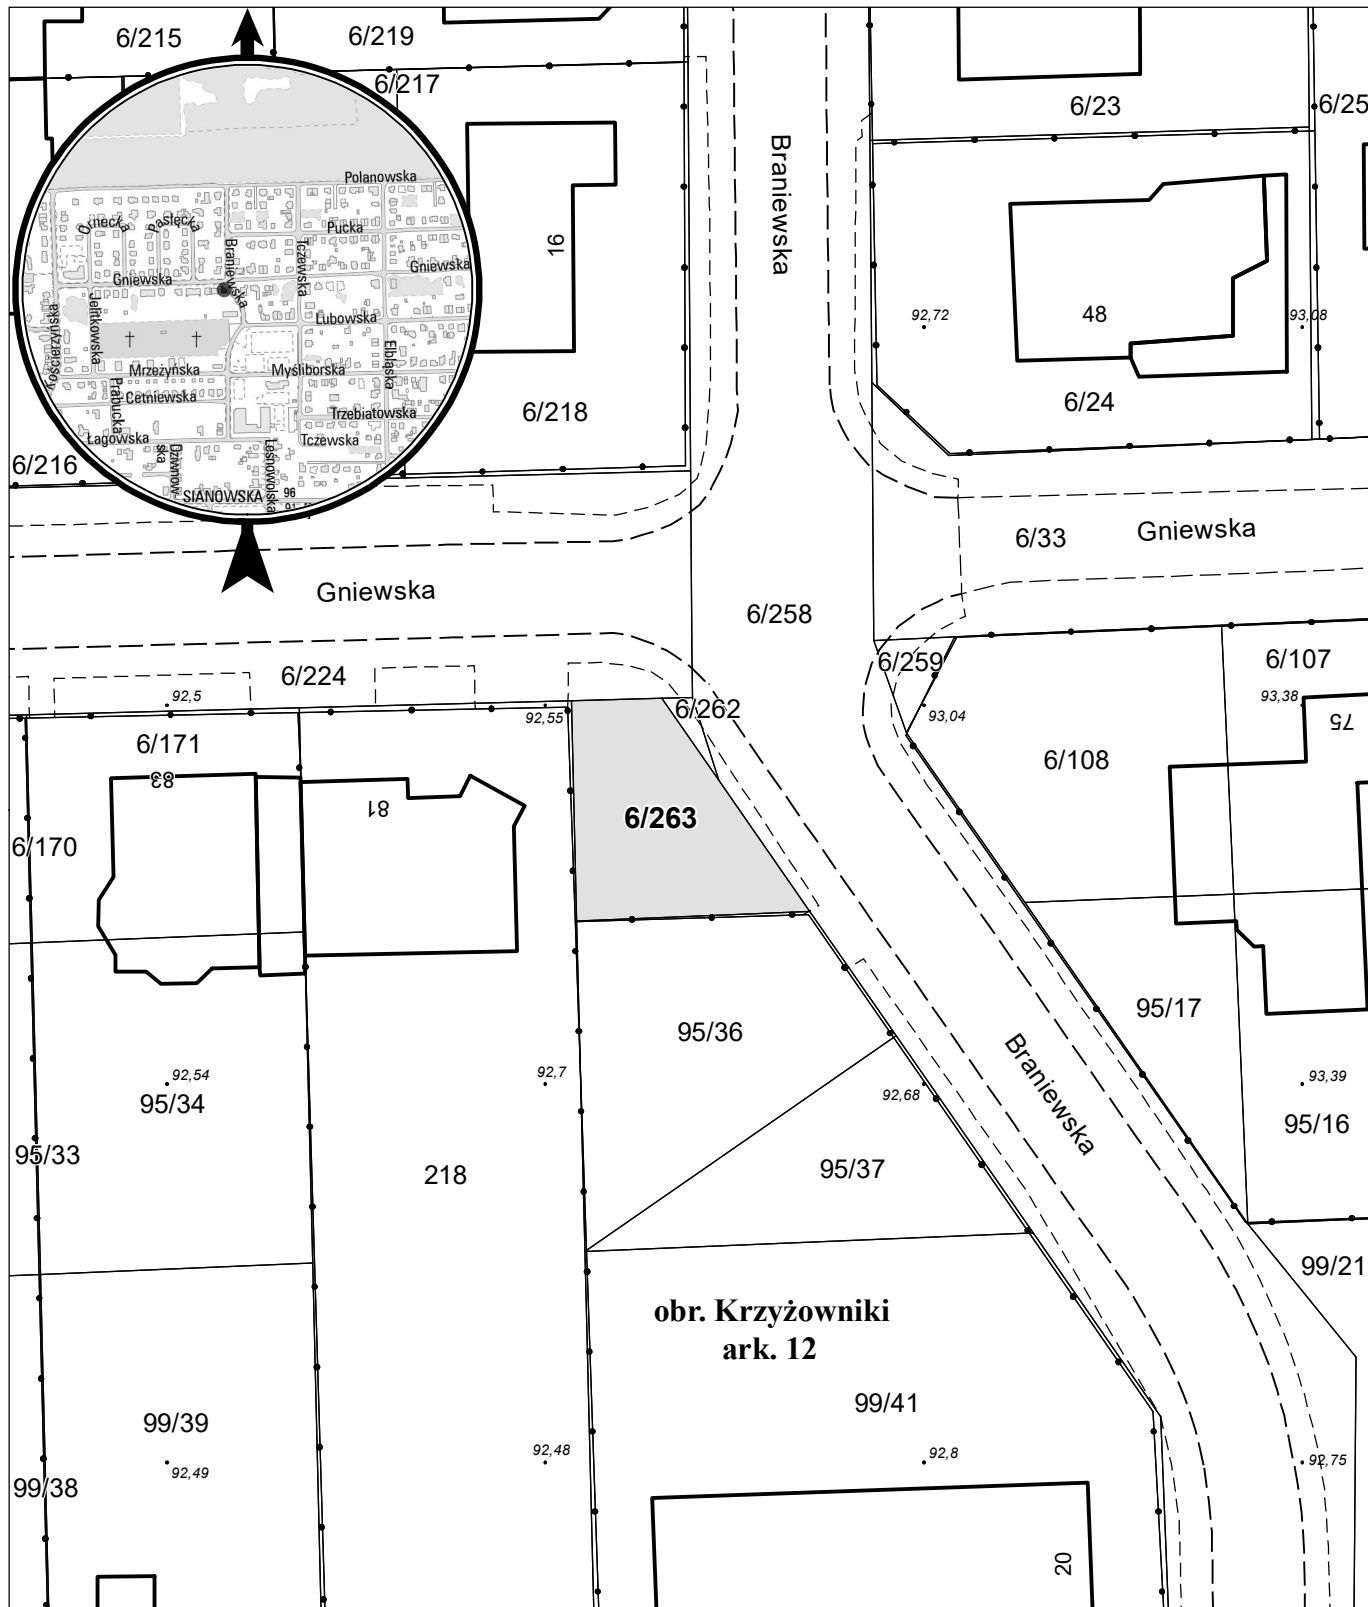

opracowanie - ZGiKM GEOPOZ, GKR/1/458/2023

działka nr  
6/263

pow. m<sup>2</sup>  
154

obręb Krzyżowniki, arkusz 12  
KW  
P01P/00119781/9

właściciel  
Skarb Państwa