



# DZIENNIK URZĘDOWY WOJEWÓDZTWA WIELKOPOLSKIEGO

Poznań, dnia 17 sierpnia 2001 r.

Nr 100

## TREŚĆ

### POZ.:

#### ZARZĄDZENIE WOJEWODY WIELKOPOLSKIEGO

**1946** – nr 80/01 z dnia 1 czerwca 2001 r. zmieniające zarządzenie w sprawie nadania statutu Wielkopolskiemu Urzędowi Wojewódzkiemu w Poznaniu ..... 6485

#### UCHWAŁY RAD GMIN

**1947** – nr XXIV/194/2001 Rady Miejskiej w Dobrej z dnia 28 czerwca 2001 r. w sprawie uchwalenia zmiany miejscowego planu zagospodarowania przestrzennego gminy Dobra w części dotyczącej wsi Skęczniew ..... 6492

**1948** – nr XXIV/195/2001 Rady Miejskiej w Dobrej z dnia 28 czerwca 2001 r. w sprawie uchwalenia zmiany miejscowego planu zagospodarowania przestrzennego gminy Dobra w części dotyczącej wsi Rzymko BG ..... 6494

**1949** – nr XXIV/196/2001 Rady Miejskiej w Dobrej z dnia 28 czerwca 2001 r. w sprawie uchwalenia zmiany miejscowego planu zagospodarowania przestrzennego gminy Dobra w części dotyczącej wsi Skęczniew, gm. Dobra ..... 6496

**1950** – nr XXIV/197/2001 Rady Miejskiej w Dobrej z dnia 28 czerwca 2001 r. w sprawie uchwalenia zmiany miejscowego planu zagospodarowania przestrzennego miasta Dobra ..... 6498

## 1946

### ZARZĄDZENIE Nr 80/01 WOJEWODY WIELKOPOLSKIEGO

z dnia 1 czerwca 2001 r.

zmieniające zarządzenie w sprawie nadania statutu Wielkopolskiemu Urzędowi Wojewódzkiemu w Poznaniu

Na podstawie art. 29 ust. 1 ustawy z dnia 5 czerwca 1998 r. o administracji rządowej w województwie (Dz.U. Nr 91, poz. 577, z 1999 r. Nr 70, poz. 778, z 2000 r. Nr 12, poz. 136, Nr 22, poz. 268, Nr 48, poz. 550 i 552, Nr 62, poz. 718, Nr 122, poz. 1321 i z 2001 r. Nr 5, poz. 43) zarządza się, co następuje:

#### §1

W Statucie Wielkopolskiego Urzędu Wojewódzkiego w Poznaniu, stanowiącym załącznik do zarządzenia Nr 51/99 Wojewody Wielkopolskiego z dnia 29 kwietnia 1999 r. w sprawie nadania statutu Wielkopolskiemu Urzędowi Wojewódzkiemu w Poznaniu (Dz.U. Woj. Wlkp. Nr 42, poz. 884 i z 2000 r. Nr 2, poz. 15) wprowadza się następujące zmiany:

1) w §2:

- a) w pkt 5 przecinek zastępuje się kropką,
- b) skreśla się pkt 6,

2) w §7:

a) w ust. 1:

- w pkt 9 skreśla się wyrazy „oraz Nadzoru Geodezyjnego i Kartograficznego”,
- pkt 11 otrzymuje brzmienie:  
„11) Wydział Spraw Społecznych”,

b) ust. 2 otrzymuje brzmienie:

- „2. Poza strukturą wydziałową w Urzędzie funkcjonują:
- 1) Biuro do Spraw Ochrony Informacji Niejawnych,
  - 2) Wojewódzka Inspekcja Geodezyjna i Kartograficzna.”,

c) skreśla się ust. 3,

3) w §9:

a) w ust. 1:

- w pkt 9 skreśla się wyrazy „oraz Nadzoru Geodezyjnego i Kartograficznego”,

- pkt 11 otrzymuje brzmienie:
  - „11) Dyrektor Wydziału Spraw Społecznych”.
- b) ust. 4 otrzymuje brzmienie:
  - „4. Ponadto w Urzędzie tworzy się następujące stanowiska:
    - 1) Pełnomocnik do Spraw Ochrony Informacji Niejawnych, kierujący Biurem do Spraw Ochrony Informacji Niejawnych,
    - 2) Wojewódzki Inspektor Nadzoru Geodezyjnego i Kartograficznego, kierujący Wojewódzką Inspekcją Geodezyjną i Kartograficzną,
    - 3) Wojewódzki Konserwator Przyrody, funkcjonujący w Wydziale Ochrony Środowiska.”.
- 4) w §14:
  - a) po pkt 5 dodaje się pkt 5a w brzmieniu:
    - „5a) prowadzenie spraw związanych ze współdziałaniem Wojewody z organami innych państw oraz międzynarodowych organizacji rządowych i pozarządowych,”.
  - b) po pkt 7 dodaje się pkt 7a w brzmieniu:
    - „7a) prowadzenie spraw związanych ze sprawowaniem nadzoru nad zarządzaniem ruchem na drogach wojewódzkich, powiatowych i gminnych, oraz na drogach publicznych położonych w miastach na prawach powiatu,”.
  - c) pkt 8 otrzymuje brzmienie:
    - „8) wykonywanie zadań związanych z prowadzeniem Wojewódzkiej Ewidencji Pojazdów,”.
  - d) pkt 9 otrzymuje brzmienie:
    - „9) uzgadnianie wyznaczonych tras w celu zapewnienia bezpiecznego wykorzystania dróg w sposób szczególny przez organizatorów pielgrzymek, procesji, oraz imprez o charakterze religijnym,”.
  - e) pkt 11 otrzymuje brzmienie:
    - „11) prowadzenie spraw związanych z ewidencją egzaminatorów kandydatów na kierowców i kierowców lub kandydatów na motorniczych i motorniczych oraz sprawowaniem nadzoru, merytorycznego nad przeprowadzaniem egzaminów,”.
  - f) po pkt 11 dodaje się pkt 11a w brzmieniu:
    - „11a) prowadzenie spraw związanych ze sprawdzaniem kwalifikacji instruktorów i kandydatów na instruktorów prowadzących szkolenia kierowców, kandydatów na kierowców oraz kandydatów na motorniczych,”.
  - g) skreśla się pkt 13 i 17,
- 5) w §15:
  - a) po pkt 5 dodaje się pkt 5a w brzmieniu:
    - „5a) wykonywanie zadań wynikających z ustawy o grupach producentów rolnych i ich związkach,”.
  - b) skreśla się pkt 7,
  - c) po pkt 8 dodaje się pkt 8a w brzmieniu:
    - „8a) koordynowanie spraw związanych z udzielaniem pomocy poszkodowanym wskutek powodzi oraz z usuwaniem skutków powodzi,”.
- 6) w §16:
  - a) w pkt 5 skreśla się wyrazy „i pobieraniem”,
  - b) po pkt 11 dodaje się pkt 11a w brzmieniu:
    - „11a) prowadzenie spraw związanych z ustalaniem miejscowości, w których pobiera się opłatę miejscową z uwagi na właściwości klimatyczne i walory krajo-  
brazowe,”.
- 7) w §17 pkt I otrzymuje brzmienie:
  - „1) wykonywanie zadań wynikających z polityki przestrzennej państwa oraz dostosowywanie do miejscowych warunków szczegółowych celów polityki Rządu, koordynowanie i kontrolowanie wykonania wynikających stąd zadań,”.
- 8) w §18:
  - a) w zdaniu wstępnym skreśla się wyrazy „oraz Nadzoru-Geodezyjnego i Kartograficznego”,
  - b) po pkt 7 dodaje się pkt 7a w brzmieniu:
    - „7a) prowadzenie spraw związanych z egzekucją administracyjną obowiązków o charakterze niepieniężnym z zakresu odebrania nieruchomości, opróżnienia lokalu i innych pomieszczeń oraz wyznaczaniem egzekutora,”
  - c) w pkt 8 przecinek zastępuje się kropką,
  - d) skreśla się pkt 9–11,
- 9) w §19:
  - a) w pkt 10 po wyrazie „kulturalną” dodaje się wyrazy „oraz współdziałanie z instytucjami kultury”,
  - b) po pkt 14 dodaje się pkt 14a w brzmieniu:
    - „14a) realizacja zadań z zakresu uznania osoby za repatrianta,”.
  - c) skreśla się pkt 15 lit. a,
- 10) w §20:
  - a) w zdaniu wstępnym wyrazy „Pomocy Społecznej i Ochrony Zdrowia” zastępuje się wyrazami „Spraw Społecznych”,
  - b) pkt 3 otrzymuje brzmienie:
    - „3) realizacja zadań z zakresu nadzoru nad jakością działań oraz przestrzeganiem standardu usług świadczonych przez jednostki organizacyjne pomocy społecznej, oraz zgodności zatrudnienia pracowników tych jednostek z wymaganymi kwalifikacjami, a w przypadku placówek opiekuńczo-wychowawczych także nad przestrzeganiem standardu wychowania i opieki,”.
  - c) skreśla się pkt 13,
  - d) pkt 14 otrzymuje brzmienie:
    - „14) realizacja zadań z zakresu orzekania o stopniu niepełnosprawności, w tym obsługa Wojewódzkiego Zespołu do Spraw Orzekania o Stopniu Niepełnosprawności,”.
  - e) skreśla się pkt 16,
  - f) w pkt 20 kropkę zastępuje się przecinkiem,
  - g) po pkt 20 dodaje się pkt 21-23 w brzmieniu:
    - „21) prowadzenie spraw związanych z wyznaczaniem ośrodka prowadzącego bank danych o dzieciach oczekujących na przysposobienie i kandydatach zakwalifikowanych do pełnienia funkcji rodziny zastępczej, oraz o rodzinach zgłaszających gotowość przysposobienia dziecka,

- 22) wykonywanie zadań wynikających z przepisów w sprawie badań lekarskich i psychologicznych osób ubiegających się lub posiadających pozwolenie na broń,
- 23) realizacja zadań z zakresu pomocy społecznej wynikających z ustawy o repatriacji.”.
- 11)w §21:
- a) w pkt 2 wyrazy „kierowanie obroną cywilną” zastępuje się wyrazami „prowadzenie spraw z zakresu obrony cywilnej”,
- b) po pkt 8 dodaje się pkt 8a w brzmieniu:  
„8a) prowadzenie spraw związanych z pełnieniem nadzoru ogólnego oraz koordynacją w zakresie przygotowań i realizacji zadań wynikających z zasad organizacji i funkcjonowania publicznych urządzeń zapotrzebowania w wodę w warunkach specjalnych na obszarze województwa.”.
- 12)po §23 dodaje się §23a w brzmieniu:  
„§23a.  
Do zakresu działania Wojewódzkiej Inspekcji Geodezyjnej i Kartograficznej należy:
- 1) prowadzenie spraw związanych ze sprawowaniem kontroli przestrzegania i stosowania przepisów ustawy Prawo geodezyjne i kartograficzne, a w szczególności w zakresie:
- a) zgodności wykonywania prac geodezyjnych i kartograficznych z przepisami ustawy,
- b) posiadania uprawnień zawodowych przez osoby wykonujące samodzielne funkcje w dziedzinie geodezji i kartografii,
- 2) prowadzenie spraw związanych z kontrolowaniem działań administracji geodezyjnej i kartograficznej,
- 3) współdziałanie z Głównym Geodetą Kraju oraz z organami kontroli państwowej w zakresie właściwości nadzoru geodezyjnego i kartograficznego,
- 4) ewidencjonowanie lokalnych systemów informacji o terenie oraz przechowywanie kopii zabezpieczających baz danych, w tym w szczególności baz danych ewidencji gruntów i budynków,
- 5) prowadzenie rejestru granic i powierzchni jednostek zasadniczego podziału terytorialnego państwa w zakresie dotyczącym województwa,
- 6) wyrażanie opinii o przygotowaniu gminy do przejęcia zadań określonych w ustawie Prawo geodezyjne i kartograficzne, a należących do właściwości starosty.”.
- 13)w §25:
- a) w pkt 10 wyrazy „administracji budowlanej” zastępuje się wyrazami „administracji architektoniczno-budowlanej”,
- b) pkt 23 otrzymuje brzmienie:  
„23) sprawowaniem nadzoru nad administrowaniem majątkiem Urzędu znajdującym się na obszarze działania delegatur.”.
- 14)w §27:
- a) ust. 4 otrzymuje brzmienie:  
„4. Wojewódzki Inspektorat Ochrony Roślin posiada delegatury w Kaliszu, Koninie i Lesznie o zasięgu działania określonym odpowiednio w §24 pkt 1, 2 i 3.”.
- b) skreśla się ust. 5 i 7.
- 15)§30 otrzymuje brzmienie:  
„§30  
Do zakresu działania Kuratorium Oświaty w Poznaniu należy:
- 1) wykonywanie zadań wynikających z ustawy o systemie oświaty oraz ustawy Karta Nauczyciela, a w szczególności:
- a) realizacja zadań z zakresu nadzoru pedagogicznego nad szkołami i placówkami publicznymi i niepublicznymi znajdującymi się na obszarze województwa,
- b) prowadzenie spraw związanych z wykonywaniem zadań organu wyższego stopnia w rozumieniu Kodeksu postępowania administracyjnego w stosunku:
- do organów jednostek samorządu terytorialnego w sprawach szkół publicznych, zakładowych i prowadzonych przez osoby prawne i fizyczne oraz szkół i placówek niepublicznych,
  - do dyrektorów szkół w sprawach z zakresu obowiązku szkolnego nauki oraz w sprawach skreślenia z listy uczniów,
- c) współdziałanie z jednostkami samorządu terytorialnego w tworzeniu i realizowaniu odpowiednio regionalnej i lokalnej polityki oświatowej, zgodnych z polityką oświatową państwa,
- d) wspomaganie szkół w organizowaniu egzaminów i sprawdzianów,
- e) organizowanie olimpiad, konkursów, turniejów, przeglądów oraz innych form współzawodnictwa i prezentacji osiągnięć uczniów,
- f) badanie potrzeb nauczycieli w zakresie doskonalenia oraz inicjowanie i koordynowanie działań związanych z doskonaleniem nauczycieli, współdziałając z organami prowadzącymi szkoły i placówki, a także podejmowanie działań wspomagających materialnie i organizacyjnie doskonalenie nauczycieli, w szczególności promowanie nowatorstwa dydaktyczno-wychowawczego,
- g) obsługa Komisji Dyscyplinarnej dla Nauczycieli,
- 2) prowadzenie spraw związanych z wykonywaniem budżetu w działach: oświata i wychowanie oraz edukacyjna opieka wychowawcza,
- 3) zadania określone w pkt 1 lit. a-f realizowane są także przez delegatury Kuratorium wymienione w §27 ust 2.”.
- 16)§32 otrzymuje brzmienie:  
„§32  
Do zakresu działania Wojewódzkiego Inspektoratu Inspekcji Nasiennej w Poznaniu należy:
- 1) dokonywanie oceny materiału siewnego i wystawianie stosownej dokumentacji,
- 2) prowadzenie spraw związanych z wydawaniem zezwoleń na:
- a) wytwarzanie materiału szkółkarskiego drzew owocowych, krzewów jagodowych i bylin,
  - b) obrót materiałem siewnym,
  - c) ocenę materiału siewnego kwalifikowanego, handlowego i kategorii standard,
  - d) wykonywanie etykiet urzędowych do materiału siewnego,

- 3) prowadzenie spraw związanych z wydawaniem decyzji o opłatach sankcyjnych i tytułach wykonawczych dotyczących tych opłat,
  - 4) zbieranie i przetwarzanie informacji o obrocie materiałem siewnym,
  - 5) przeprowadzanie kontroli dotyczących: wytwarzania, uszlachetniania, przechowywania i obrotu materiałem siewnym oraz dokonywania jego oceny,
  - 6) prowadzenie spraw związanych z wydawaniem nakazów i zakazów dotyczących materiału siewnego,
  - 7) szkolenie kwalifikatorów i próbobiorców materiału siewnego.”.
- 17)w §33 pkt 4 otrzymuje brzmienie:  
„4) prowadzenie spraw związanych z udzielaniem lub cofaniem zezwoleń na prowadzenie apteki oraz wyrażaniem zgody na uruchomienie apteki lub hurtowni farmaceutycznej,”.
- 18)w §40:  
a) na końcu pkt 4 dodaje się kropkę,  
b) skreśla się pkt 5,
- 19)w §42 w ust. 2:  
a) po pkt 5 przecinek zastępuje się kropką,  
b) skreśla się pkt 6,
- 20)w §43:  
a) w ust. 1:  
- skreśla się pkt 1,  
- po pkt 9 dodaje się pkt 10–18 w brzmieniu:  
„10) Komisja do Sprawdzenia Kwalifikacji Instruktorów i Kandydatów na Instruktorów Prowadzących Szkolenia Kierowców, Kandydatów na Kierowców oraz Kandydatów na Motorniczych,  
11) Komisja do Spraw Odbioru Analizy Przedsiębiorstwa Państwowego przed Prywatyzacją Bezpośrednią, dla którego Organem Założycielskim jest Wojewoda Wielkopolski,  
12) Komisja Dyscyplinarna dla Nauczycieli,  
13) Komisja Egzaminacyjna dla Osób Odpowiedzialnych za Stan Ochrony przed Promieniowaniem Jonizującym w Pracowniach Rentgenowskich,  
14) Komisja Egzaminacyjna dla Kandydatów na Przewodników Miejskich,  
15) Komisja Egzaminacyjna dla Kandydatów na Pilotów Wycieczek,  
16) Komisje Kwalifikacyjne dla Dyrektorów Placówek Opiekuńczo-Wychowawczych, Ubiegających się o Awans na Stopień Nauczyciela Dyplomowanego,  
17) Komisja Egzaminacyjna Języków Obcych dla Przewodników Turystycznych i Pilotów Wycieczek,  
18) Komisje do Szacowania Zakresu i Wysokości Szkód w Gospodarstwach Rolnych i Działach Specjalnych Produkcji Rolnej Znajdujących się na Obszarach Dotkniętych Klęską Suszy, Gradobicia, Nadmiernych Opadów Atmosferycznych, Wymarznięcia, Powodzi, Huraganu, Pożaru lub Plagi Gryzoni.”

b) skreśla się ust. 2.

21)załączniki Nr 1 i Nr 2 do Statutu Wielkopolskiego Urzędu Wojewódzkiego w Poznaniu otrzymują brzmienie jak w załącznikach do zarządzenia.

#### §2

Wojewoda Wielkopolski ogłosi w Dzienniku Urzędowym Województwa Wielkopolskiego tekst jednolity Statutu Wielkopolskiego Urzędu Wojewódzkiego w Poznaniu, stanowiącego załącznik do zarządzenia Nr 51/99 Wojewody Wielkopolskiego z dnia 29 kwietnia 1999 r., z uwzględnieniem zmian wprowadzonych przed dniem wydania tekstu jednolitego.

#### §3

Wykonanie zarządzenia zleca się Dyrektorowi Generalnemu Wielkopolskiego Urzędu Wojewódzkiego, dyrektorom właściwych merytorycznie wydziałów Wielkopolskiego Urzędu Wojewódzkiego w Poznaniu oraz kierownikom właściwych merytorycznie zespolonych służb, inspekcji i straży wojewódzkich w województwie wielkopolskim.

#### §4

Zarządzenie wchodzi w życie po upływie 14 dni od dnia ogłoszenia w Dzienniku Urzędowym Województwa Wielkopolskiego.

Wojewoda Wielkopolski

(-) *Stanisław Tamm*

**Załącznik Nr 1  
do zarządzenia Nr80/01  
Wojewody Wielkopolskiego  
z dnia 1 czerwca 2001 r.**

**Załącznik Nr 1  
do Statutu  
Wielkopolskiego  
Urzędu Wojewódzkiego  
w Poznaniu**

### **WYKAZ JEDNOSTEK ORGANIZACYJNYCH PODPORZĄDKOWANYCH WOJEWODZIE WIELKOPOLSKIEMU**

#### **I. JEDNOSTKI BUDŻETOWE**

1. Wielkopolski Ośrodek Doradztwa Rolniczego w Poznaniu, ul. Sieradzka 29, 60–163 Poznań  
Oddziały Zamiejscowe:  
1) w Kościelecu ul. Długa 1, 62–604 Kościelec

- 2) w Lesznie ul. Niepodległości 72, 64–100 Leszno
  - 3) w Marszewie 63–300 Pleszew
  - 4) w Sielinku 64–330 Opalenica
  - 5) w Starej Łubiance 78–720 Stara Łubianka nadzorowany przez Wydział Rolnictwa.
2. Państwowa Straż Rybacka w Poznaniu, al. Niepodległości 16/18, 61–713 Poznań nadzorowana przez Wydział Rolnictwa.
  3. Zespół Parków Krajobrazowych Województwa Wielkopolskiego w Poznaniu, al. Niepodległości 16/18, 61–713 Poznań nadzorowany przez Wydział Ochrony Środowiska.
  4. Wielkopolskie Centrum Zdrowia Publicznego w Poznaniu, ul. Szwajcarska 5, 61–285 Poznań  
Oddziały Zamiejscowe:
    - 1) w Kaliszu ul. Kolegialna 4, 62–800 Kalisz
    - 2) w Koninie ul. Mickiewicza 23, 62–500 Konin
    - 3) w Lesznie ul. Skarbowa 3, 64–100 Leszno
    - 4) w Pile ul. Wojska Polskiego 43, 64–920 Piła nadzorowane przez Wydział Spraw Społecznych.

## II. ZAKŁADY BUDŻETOWE

1. Regionalne Centrum Szkolenia Administracji w Poznaniu, ul. Wiśniowa 13, 61–477 Poznań

2. Wielkopolski Ośrodek Doskonalenia Kadr w Rokosowie, 63–805 Łęka Mała.  
nadzorowane przez Wydział Organizacji.

## III. GOSPODARSTWA POMOCNICZE

1. Ośrodek Informatyki Wielkopolskiego Urzędu Wojewódzkiego w Poznaniu, ul. Kościuszki 95, 61–716 Poznań  
Oddział Zamiejscowy:  
w Kaliszu pl. Św. Józefa 5, 62–800 Kalisz nadzorowany przez Wydział Organizacji.
2. Zakład Obsługi Administracji w Poznaniu al. Niepodległości 16/18, 61–713 Poznań  
Oddziały Zamiejscowe:
  - 1) w Kaliszu pl. Św. Józefa 5, 62–800 Kalisz
  - 2) w Lesznie pl. Kościuszki 4, 64–100 Leszno
3. Zakład Obsługi Administracji w Koninie, ul. 1 Maja 7, 62-510 Konin
4. Zakład Obsługi Administracji w Pile, al. Niepodległości 33/35, 64–920 Piła.

Zakłady Obsługi Administracji nadzorowane są przez Wydział Administracyjno-Gospodarczy.

Załącznik Nr 2  
do zarządzenia Nr 80/01  
Wojewody Wielkopolskiego  
z dnia 1 czerwca 2001 r.

Załącznik Nr 2  
do Statutu Wielkopolskiego Urzędu  
Wojewódzkiego w Poznaniu

Wykaz przedsiębiorstw państwowych dla których funkcję organu założycielskiego pełni Wojewoda Wielkopolski

lp.	nazwa	ulica	kod	miasto	uwagi
1	"Cukrolach" - Przedsiębiorstwo Państwowe w Poznaniu	ul. Mickiewicza 35	60-868	Poznań	prywatyzacja zakończona
2	Biurowo Projektowo - Badawczo Budowlano Ogólnego "Maszoprojekt" w Poznaniu	ul. św. Marcin 58/64	61-807	Poznań	w toku prywatyzacji
3	Biurowo Projektów Kolejowych Przedsiębiorstwo Państwowe w Poznaniu	ul. Kościuszki 88	61-891	Poznań	zarząd m. nadzorski, w toku prywatyzacji
4	Dobrychle Zakłady Obuwia w Dobrychle	ul. Kosińskiego 10	63-330	Dobrychle	w upadłości
5	Fabryka Amaluru "Szwarc" Przedsiębiorstwo Państwowe w Szwarczcu	ul. Grudzińskiego 7	62-283	Szwarczów	w toku prywatyzacji
6	Fabryka Dornów w Mieszkowicach	ul. Wierzbowa 37 a	61-529	Poznań	w upadłości
7	Fabryka Luster i Szlifierki Szkła w Poznaniu	ul. Żelazna 8	62-803	Koło	w upadłości
8	Fabryka Maszyn Budowlanych "Ziech" w Kole	ul. Powstańców Wlkp. 23	64-510	Witkowo	w upadłości
9	Fabryka Maszyn i Urządzeń Przemysłu Spożywczego "Sposmasz" we Włocławku	ul. Fabryczna 7	64-510	Roguzno	w upadłości
10	Fabryka Maszyn Rolniczych "Agromet - Rolmas" w Roguznie	Mianowice	63-300	Kępno	zarząd komisaryczny, w toku prywatyzacji
11	Fabryka Obrabiarek "Ponar - Reno" w Kępnie	ul. Władychowska 35	60-371	Poznań	zarząd komisaryczny, w toku prywatyzacji
12	Fabryka Poroczy Karkusowych Int. Janusza Kociszka w Poznaniu	ul. Szamczewskiego 43	61-752	Poznań	w toku likwidacji ekonomicznej
13	Fabryka Urządzeń Ciepłowniczych "THERMO" w Poznaniu	ul. Przemysłowa 7	63-800	Olszeszów	likwidacja zakończona
14	Fabryka Urządzeń Mechanicznych "Ponar" w Olszeszowie	ul. Koronarska 7/13	61-925	Poznań	w toku prywatyzacji
15	Fabryka Zamków i Okład "FANK" w Poznaniu	ul. Wierzbowa 44	62-200	Gniezno	w upadłości
16	Gnieźnieńskie Zakłady Galwaniczne w Gnieźnie	ul. Chrobrego 30	62-200	Gniezno	w upadłości
17	Gnieźnieńskie Zakłady Graficzne w Gnieźnie	ul. Witoldowska 150/152	63-803	Gostyń	w upadłości
18	Gostyńskie Przedsiębiorstwo Drogowe w Gostyniu	ul. Grodzisk Wlkp.	62-065	Grodzisk Wlkp.	w toku prywatyzacji
19	Grodzińska Fabryka Wyposażenia Wagonów "Groswig" w Grodzisku Wlkp.	ul. Przyrzeczna 37	62-800	Kalisz	zarząd komisaryczny, w toku prywatyzacji
20	Kaliska Zakłady Przetwyłu Terenowego w Kaliszu	ul. Chybańska 1	63-867	Poznań	w upadłości
21	Kombinat Budowlany "Poznań - Centrum" w Poznaniu	ul. Koszaka 102	64-920	Pila	w upadłości
22	Kombinat Budowlany w Pile	ul. Marianowska 13	62-510	Korń	zarząd komisaryczny, w toku prywatyzacji
23	Koninckie Przedsiębiorstwo Drogowe w Koninie	ul. Poznańska 72	62-510	Korń	w upadłości
24	Koninckie Przedsiębiorstwo Handlowe w Koninie	ul. Międzyrzaków 17	64-915	Jastrowie	w toku prywatyzacji
25	Kopalnia Surowców Mineralnych w Jastrowiu	ul. Mickiewicza 12	62-322	Czerzyno	zarząd m. nadzorski
26	Olszeszowskie Zakłady Chemii Gospodarczej "Polmar" w Olszeszowie	ul. Powstańców Wlkp. 18	63-500	Cheleszów	zarząd m. nadzorski, w toku prywatyzacji
27	Ośrodek Rozwoju Przemysłu Drzewnego "Ocie" w Poznaniu	ul. Tatarska 24	61-819	Poznań	w toku prywatyzacji
28	Państw. Fabryka Konstrukt. Szwarczów "PAFAKOS" w Szwarczcu	ul. Kolejowa 2	62-100	Wągrowiec	w upadłości
29	Państwowy Ośrodek Maszynowy w Chodzieży	ul. Żukowska 163	64-600	Chodzież	w toku likwidacji ekonomicznej
30	Państwowy Ośrodek Maszynowy w Gostyniu	ul. Mieszajewskiego 1	63-800	Gostyń	w upadłości
31	Państwowy Ośrodek Maszynowy w Koninie	ul. Narutowicza 1	62-503	Korń	w upadłości
32	Państwowy Ośrodek Maszynowy w Koszalinie	ul. Gostyńska 67	64-003	Kościan	w upadłości
33	Państwowy Ośrodek Maszynowy w Szamotach	ul. Chrobrego 52	64-500	Szamotuły	w upadłości
34	Państwowy Ośrodek Maszynowy w Wągrowcu	ul. Janowicka 84	62-100	Wągrowiec	w toku likwidacji ekonomicznej
35	Pilańska Fabryka Mebli w Trzcinie	ul. Roosevelta 10	64-950	Trzcinia	w upadłości
36	Poznańska Drukarnia Naczkowa w Poznaniu	ul. Heweliusza 40	60-251	Poznań	prywatyzacja zakończona
37	Poznańska Eksploatacja Maszyn Żelaznych "Agromet" w Poznaniu	ul. Romacka-Majna 1	61-375	Poznań	w upadłości
38	Pracownia Zakład. Techniczny, Dzierżewski i Bieliński w Poznaniu	ul. Gdrowskiego 7	60-339	Poznań	w toku prywatyzacji
39	Poznańskie Biuro Projektów Budowlano-Przemysłowych "Przemprojekt" w Poznaniu	ul. Piłsudskiego 10/12	60-367	Poznań	w toku prywatyzacji
40	Poznańskie Przedsiębiorstwo Budowlano-Przemysłowe "Przemprojekt" w Poznaniu	ul. Polna 1	62-280	Mielesko	w toku likwidacji ekonomicznej
41	Poznańskie Przedsiębiorstwo Produkcji Liniowej "Las" w Wlkczu	ul. Kolejowa 2	64-224	Świątynia	w upadłości
42	Poznańskie Przedsiębiorstwo Produkcji Liniowej "Las" w Wlkczu	ul. Janowicka 13	60-476	Poznań	zarząd komisaryczny
43	Poznańskie Zakłady Sprężu Ocieplającego w Poznaniu	ul. Przemysłowa 15/17	61-578	Poznań	w toku prywatyzacji
44	Przedsiębiorstwo Budowlane w Wągrowcu	ul. Wierzbowa 1	62-100	Wągrowiec	w toku prywatyzacji
45	Przedsiębiorstwo Budowlano-Rolnicze w Ostrowie Wlkp.	ul. Nowa 2	63-400	Ostrowo Wlkp.	w upadłości umorzona
46	Przedsiębiorstwo Budownictwa Rolniczego w Ostrowie Wlkp.	ul. Przemysłowa 1	63-400	Ostrowo Wlkp.	prywatyzacja zakończona
47	Przedsiębiorstwo Budownictwa Rolniczego w Wyrzysku	ul. Przemysłowa 1	60-930	Koźmiegówko w Poznaniu	zarząd komisaryczny
48	Przedsiębiorstwo Cukiernicze w Koźmiegówku w Poznaniu	ul. Gostyńska 38	64-030	Kościan	prywatyzacja zakończona
49	Przedsiębiorstwo Energetyki Cieplnej w Śremie	ul. Staszica 4	63-100	Śrem	w toku prywatyzacji
50	Przedsiębiorstwo Energetyki Cieplnej w Śremie	ul. Nowicka 14	60-357	Poznań	w upadłości
51	Przedsiębiorstwo Handlowo-Techniczne Sprężu Powietrza i Ocieplającego "Supon" w Poznaniu	ul. Zielona 8	61-851	Poznań	w toku likwidacji ekonomicznej
52	Przedsiębiorstwo Handlowo-Usługowe "Centra Maszynowa" w Poznaniu	ul. Władysława 152/150	62-800	Kalisz	w toku prywatyzacji
53	Przedsiębiorstwo Instalacji Przemysłowych "Instal" w Kaliszu	ul. Metalowców 14	62-800	Kalisz	w upadłości
54	Przedsiębiorstwo Instalacji Przemysłowych "Instal" w Kaliszu	ul. Przemysłowa 3	64-700	Wieleń	w upadłości
55	Przedsiębiorstwo Konstrukt. Szwarczów "Ebud" w Wierzbowie	ul. ks. J. Wójcika 7	61-681	Poznań	w upadłości
56	Przedsiębiorstwo Naprawy Taboru Państwowej Komunikacji Samochodowej w Poznaniu	ul. Gdarska 52	64-700	Czerzyno	prywatyzacja zakończona
57	Przedsiębiorstwo Maszyn "Centra Maszynowa" w Czarnkowie	ul. Nowa 17	64-330	Cpałka	w upadłości
58	Przedsiębiorstwo Maszyn "Centra Maszynowa" w Opalenicy	ul. Szarych Szeregów 10	63-000	Środa Wlkp.	w upadłości
59	Przedsiębiorstwo Maszyn "Centra Maszynowa" w Środzie Wlkp.	ul. Kopaniha 28/32	60-951	Poznań	w toku prywatyzacji
60	Przedsiębiorstwo Maszyn "Centra Maszynowa" w Środzie Wlkp.	ul. Owecka 4 a	64-103	Leszno	w toku likwidacji ekonomicznej
61	Przedsiębiorstwo Obrabiarek "Inwest" w Lesznie	ul. Żurawskiego 86	64-523	Pila	w toku prywatyzacji
62	Przedsiębiorstwo Obrabiarek "Inwest" w Lesznie	ul. Lechicka 59	61-695	Poznań	w toku prywatyzacji
63	Przedsiębiorstwo Obrabiarek "Inwest" w Lesznie	ul. Kolejowa 18a	63-460	Nowe Skalmierzyce	w toku prywatyzacji
64	Przedsiębiorstwo Obrabiarek "Inwest" w Lesznie	ul. Kolejowa 2	62-200	Gniezno	w toku prywatyzacji
65	Przedsiębiorstwo Obrabiarek "Inwest" w Lesznie	ul. Włodawska 30/38	62-300	Kalisz	w toku prywatyzacji
66	Przedsiębiorstwo Obrabiarek "Inwest" w Lesznie	ul. Toruńska 70	62-600	Koło	w toku prywatyzacji
67	Przedsiębiorstwo Obrabiarek "Inwest" w Lesznie	ul. Żelazna 4	62-510	Korń	w toku prywatyzacji
68	Przedsiębiorstwo Obrabiarek "Inwest" w Lesznie	ul. Heweliusza 19	64-108	Leszno	w toku prywatyzacji
69	Przedsiębiorstwo Obrabiarek "Inwest" w Lesznie	ul. Sienka Boczna 35	63-400	Ostrowo Wlkp.	zarząd komisaryczny, w toku prywatyzacji
70	Przedsiębiorstwo Obrabiarek "Inwest" w Lesznie	ul. Przemysłowa 23	64-820	Pila	zarząd m. nadzorski, w toku prywatyzacji
71	Przedsiębiorstwo Obrabiarek "Inwest" w Lesznie	ul. Towarowa 17/18	61-586	Poznań	zarząd komisaryczny, w toku prywatyzacji
72	Przedsiębiorstwo Obrabiarek "Inwest" w Lesznie	ul. Mirowskiego 9	62-700	Turek	w toku prywatyzacji
73	Przedsiębiorstwo Obrabiarek "Inwest" w Lesznie	ul. Roosevelta 20	78-610	Jastrowie	prywatyzacja zakończona
74	Przedsiębiorstwo Produkcji "Morata Maszyn Przemysłowych" w Pile	ul. Wójcika Polska 85	64-920	Pila	w upadłości
75	Przedsiębiorstwo Produkcji "Morata Maszyn Przemysłowych" w Pile	ul. Sienka 37	64-600	Żelazków	w toku prywatyzacji
76	Przedsiębiorstwo Produkcji "Morata Maszyn Przemysłowych" w Pile		64-600	Żelazków	w toku likwidacji ekonomicznej
77	Przedsiębiorstwo Produkcji "Morata Maszyn Przemysłowych" w Pile		64-600	Żelazków	w toku likwidacji ekonomicznej

78	Przedsiębiorstwo Produkcyjne - Remontowo "Zre-ib" w Ocalenicy	ul. 5 Syczeń 2a	64-330	Opałena	w toku likwidacji ekonomicznej
79	Przedsiębiorstwo Produkcyjne - Remontowo Energetyki "Ebur" w Rawiczu	ul. Armii Krajowej 10	63-900	Rawicz	w toku likwidacji ekonomicznej
80	Przedsiębiorstwo Produkcyjne - Usługowe Drogownictwa "Tramaj" w Kaliszu	ul. Obcowa 63/64	62-800	Kalisz	w toku prywatyzacji
81	Przedsiębiorstwo Projektowo - Technologiczne Przemysłu Tabacznego "Taskoprojekt" w Poznaniu	ul. Wierzbawska 183/185	61-056	Poznań	w toku prywatyzacji
82	Przedsiębiorstwo Projektowo - Usługowe "Pozoprojekt" w Poznaniu	ul. Zielna 8	61-851	Poznań	w toku prywatyzacji
83	Przedsiębiorstwo Przemysłu Betonów "Prelabet - Poznań" w Poznaniu	ul. Wincentego 11	61-138	Poznań	w toku prywatyzacji
84	Przedsiębiorstwo Przemysłu Chłodniczego "Cafrost" w Kaliszu	ul. Włodawska 31	62-830	Kalisz	zarząd komisaryczny, w prywatyzacji
85	Przedsiębiorstwo Przemysłu Chłodniczego w Poznaniu	ul. Drużbina 24	90-471	Poznań	w toku prywatyzacji
86	Przedsiębiorstwo Przemysłu Terenowego Ciepłej Wytwórczości "Drewnik" w Lesznie	ul. Włocławska 2	61-020	Kępno	w upadłości
87	Przedsiębiorstwo Przemysłu Zgarniwo - Młynarskiego "PZŻ" w Kępnie	ul. Włocławska 30	64-920	Pła	w upadłości
88	Przedsiębiorstwo Przemysłu Ziemiarczanego w Pile	ul. Włocławska 30	64-920	Pła	w upadłości
89	Przedsiębiorstwo Przewozu Towarów Państwowej Komunikacji Samochodowej nr 2 w Poznaniu	ul. Towarowa 39/43	61-826	Poznań	w toku likwidacji ekonomicznej
90	Przedsiębiorstwo Przewozu Towarów Państwowej Komunikacji Samochodowej w Turku	ul. Konarska 1	62-700	Turek	w upadłości
91	Przedsiębiorstwo Remontowo - Montażowe Przemysłu Zbożowego - Młynarskiego w Grodzku Wlk.	ul. Powstańców Chocieszyńskich 12	62-056	Grodzisk Wlk.	zarząd komisaryczny, toku prywatyzacji
92	Przedsiębiorstwo Robót Drogowo - Mostowych w Turku	ZukiłyTurku	62-730	Turek	
93	Przedsiębiorstwo Robót Drogowo - Mostowych w Wolsztynie	ul. Przemysłowa 2	64-200	Wolsztyn	
94	Przedsiębiorstwo Sprzętu Budowlanego "Budmasz" w Poznaniu	ul. Górecka 104	61-483	Poznań	zarząd komisaryczny
95	Przedsiębiorstwo Transportowe "Usługowo - Handlowe Transora" w Koninie	ul. Marjańska 5	62-510	Konin	w upadłości
96	Przedsiębiorstwo Transportowe - Sprężkowe "Transbud" w Poznaniu	ul. Kopcińskiego 39	60-951	Poznań	w upadłości
97	Przedsiębiorstwo Wydobyczo - Wytłaczalnicze "MEHATRA" w Środzie Wlkp.	ul. Grodzka 38	63-006	Środa Wlkp.	zarząd komisaryczny
98	Przedsiębiorstwo Zaopatrzenia Leczniczego "Dental" w Poznaniu	ul. Szybowska 2	61-754	Poznań	likwidacja zakrojona
99	Przedsiębiorstwo Zaopatrzenia Państwowej Komunikacji Samochodowej w Poznaniu	ul. Towarowa 45	61-896	Poznań	w toku likwidacji ekonomicznej
100	Rawicka Fabryka Wypiekania Wągorów "Rawag" w Rawiczu	ul. Tysiąclecia 5	63-900	Rawicz	w toku prywatyzacji
101	Rajonowe Przedsiębiorstwo Mechaniczne w Kaliszu	ul. Czysta 71/1120	62-830	Kalisz	w toku likwidacji ekonomicznej
102	Rajonowe Przedsiębiorstwo Mechaniczne w Trzcińcu	ul. Sikorskiego 61	64-980	Trzcianka	w upadłości
103	Rajonowe Przedsiębiorstwo Mechaniczne w Wągorowie	ul. Gnieźnieńska 51	62-100	Wągorów ec	w toku prywatyzacji
104	Wągorowckie Przedsiębiorstwo Produkcyjno - Usługowe "Gazamech - Walech" w Wągorowie	ul. Kowalska 20	62-100	Wągorów ec	w upadłości
105	Wągorowckie Przedsiębiorstwo Robót Mostowych w Wągorowie	ul. Janowska 6	62-100	Wągorów ec	w toku prywatyzacji
106	Wielkopolska Fabryka Maszyn Elektrycznych "Wetamef" w Poznaniu	ul. Kościelna 37	60-387	Poznań	w upadłości
107	Wielkopolskie Przedsiębiorstwo Turystyczne "Przemysław" w Poznaniu	ul. Kochanowskiego 22/4	60-646	Poznań	w toku likwidacji ekonomicznej
108	Wielkopolskie Turlaki "Wiar" w Poznaniu	ul. Ratajska 13	61-514	Poznań	zarząd komisaryczny, w toku prywatyzacji
109	Wielkopolskie Zakłady Obrabia "Polania" w Gnieźnie	ul. 22 Lipca 106	62-200	Gniezno	w upadłości
110	Wągorowckie Przedsiębiorstwo Turystyczne w Lesznie	ul. Słowiańska 30	64-100	Leszno	
111	Zakład Ceramiki Budowlanej "Witary" w Kaliszu	ul. Łódzka 145	62-800	Kalisz	w toku prywatyzacji
112	Zakład Naprawy Mechanicznej Rolnictwa w Okoniu	ul. Lipowa 45	64-565	Okoniek	zarząd komisaryczny, w toku prywatyzacji
113	Zakład Produkcji Leśnej "Les" w Międzybórze	ul. Chrobrego 6	64-400	Międzybórze	w toku likwidacji ekonomicznej
114	Zakład Produkcyjno - Remontowy Maszyn Budowlanych "Zre-ib" w Poznaniu	ul. Droga Dębska 3/5	61-655	Poznań	w upadłości
115	Zakład Transportowo - Usługowo - Handlowy "Transport" w Kole	ul. Sosnowa 1	62-600	Kolo	w toku likwidacji ekonomicznej
116	Zakłady Mięsne w Pile	ul. Słaska 5	64-920	Pła	w upadłości
117	Zakłady Płyn Włókowych w Czarnkowie	ul. Włocławska 2	64-700	Czarnków	w upadłości
118	Zakłady Przemysłu Odzieżowego "Jarkon" w Jarocinie	ul. Włocławska 77	63-200	Jarocin	w toku likwidacji ekonomicznej
119	Zakłady Przemysłu Owocowo - Warzywnego w Turku	ul. Szosa Kalska 3/5	62-700	Turek	w upadłości
120	Zakłady Przemysłu Owocowo - Warzywnego w Wolsztynie	ul. Poznańska 9	64-200	Wolsztyn	w toku likwidacji ekonomicznej
121	Zakłady Systemów Automatyki "Meramof" w Poznaniu	ul. Św. Marcina 68/72	61-897	Poznań	zarząd komisaryczny, w toku prywatyzacji

1947

**UCHWAŁA Nr XXIV/194/2001 RADY MIEJSKIEJ W DOBREJ**

z dnia 28 czerwca 2001 r.

**w sprawie uchwalenia zmiany miejscowego planu zagospodarowania przestrzennego gminy Dobra w części dotyczącej wsi Skęczniew**

Na podstawie art. 18 ustęp 2 pkt 5 i art. 40 ustawy z dnia 8 marca 1990 r. o samorządzie gminnym (tekst jedn. Dz.U. z 1996 r. Nr 13, poz. 74 z późn.zm.) oraz art. 10 ustęp 3 w zw. z art. 36 ust. 3 i art. 26 ustawy z dnia 7 lipca 1994 r. o zagospodarowaniu przestrzennym (t.j. Dz.U. z 1999 r. Nr 15, poz. 139 z późn.zm.) Rada Miejska w Dobrej uchwała, co następuje:

§1

Uchwała się zmianę miejscowego ogólnego planu zagospodarowania przestrzennego gminy Dobra części dotyczącej wsi Skęczniew.

1. Przedmiotem planu jest ustalenie terenu pod zabudowę letniskową.
2. Granice terenu objętego zmianą planu przedstawiono na rysunku pt.: „Gmina Dobra – zmiana miejscowego planu zagospodarowania przestrzennego, skala 1:1000” stanowiącym załącznik nr 1 do niniejszej uchwały.
3. Rysunek planu, stanowiący załącznik do uchwały są integralną częścią planu.

§2

1. Przedmiotem planu są poniższe ustalenia:
  - na terenie oznaczonym na rysunku planu symbolem UTL ustala się teren zabudowy letniskowej. Budynki jednokondygnacyjne. Dachy skośne o nachyleniu połaci minimum 30°. Przy lokalizacji budynków należy uwzględnić odległość od linii energetycznych (5 m od skrajnego przewodu). Odprowadzenie ścieków do szczelnych atestowanych zbiorników wybieralnych. Wywóz nieczystości do oczyszczalni ścieków. Nieprzekraczalna linia zabudowy od granicy działek z drogami dojazdowymi wynosi 6 m.
  - na terenie oznaczonym na rysunku planu symbolem KD projektuje się drogę dojazdową o szerokości 6 m w liniach rozgraniczających.
  - na terenie oznaczonym na rysunku planu symbolem ZP projektuje się zieleń z możliwością lokalizacji stacji

transformatorowej (zapotrzebowanie mocy 170 kW), kontenera na śmieci i miejsc postojowych.

2. Oznaczenie liniowe w rysunku planu, stanowiące obowiązujące ustalenie planu:
  - linia rozgraniczająca tereny o różnym sposobie użytkowania ściśle określona,
  - nieprzekraczalna linia zabudowy.

§3

Przeznacza się na cele nierolnicze grunty rolne, znajdujące się w granicach objętych planem.

§4

Uchyla się ustalenia miejscowego planu zagospodarowania przestrzennego gminy zatwierdzonego Uchwałą Nr X/39/91 Rady Gminy i Miasta w Dobrej z dnia 21.11.1991 r. sprzeczne z ustaleniami niniejszej zmiany planu.

§5

Ustala się wartość stawki procentowej z tytułu wzrostu wartości nieruchomości, w związku z uchwaleniem planu, w wysokości 30%.

§6

Wykonanie uchwały powierza się Zarządowi Miejskiemu w Dobrej.


§7

Uchwała wchodzi w życie po upływie 14 dni od daty jej ogłoszenia w Dzienniku Urzędowym Województwa Wielkopolskiego.


Przewodniczący  
Rady Miejskiej

(-) *Piotr Bernard Stencel*



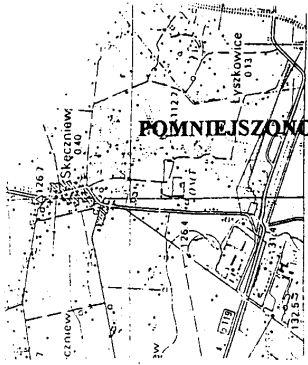

POMNIEJSZONO DO CELÓW PUBLIKACJI

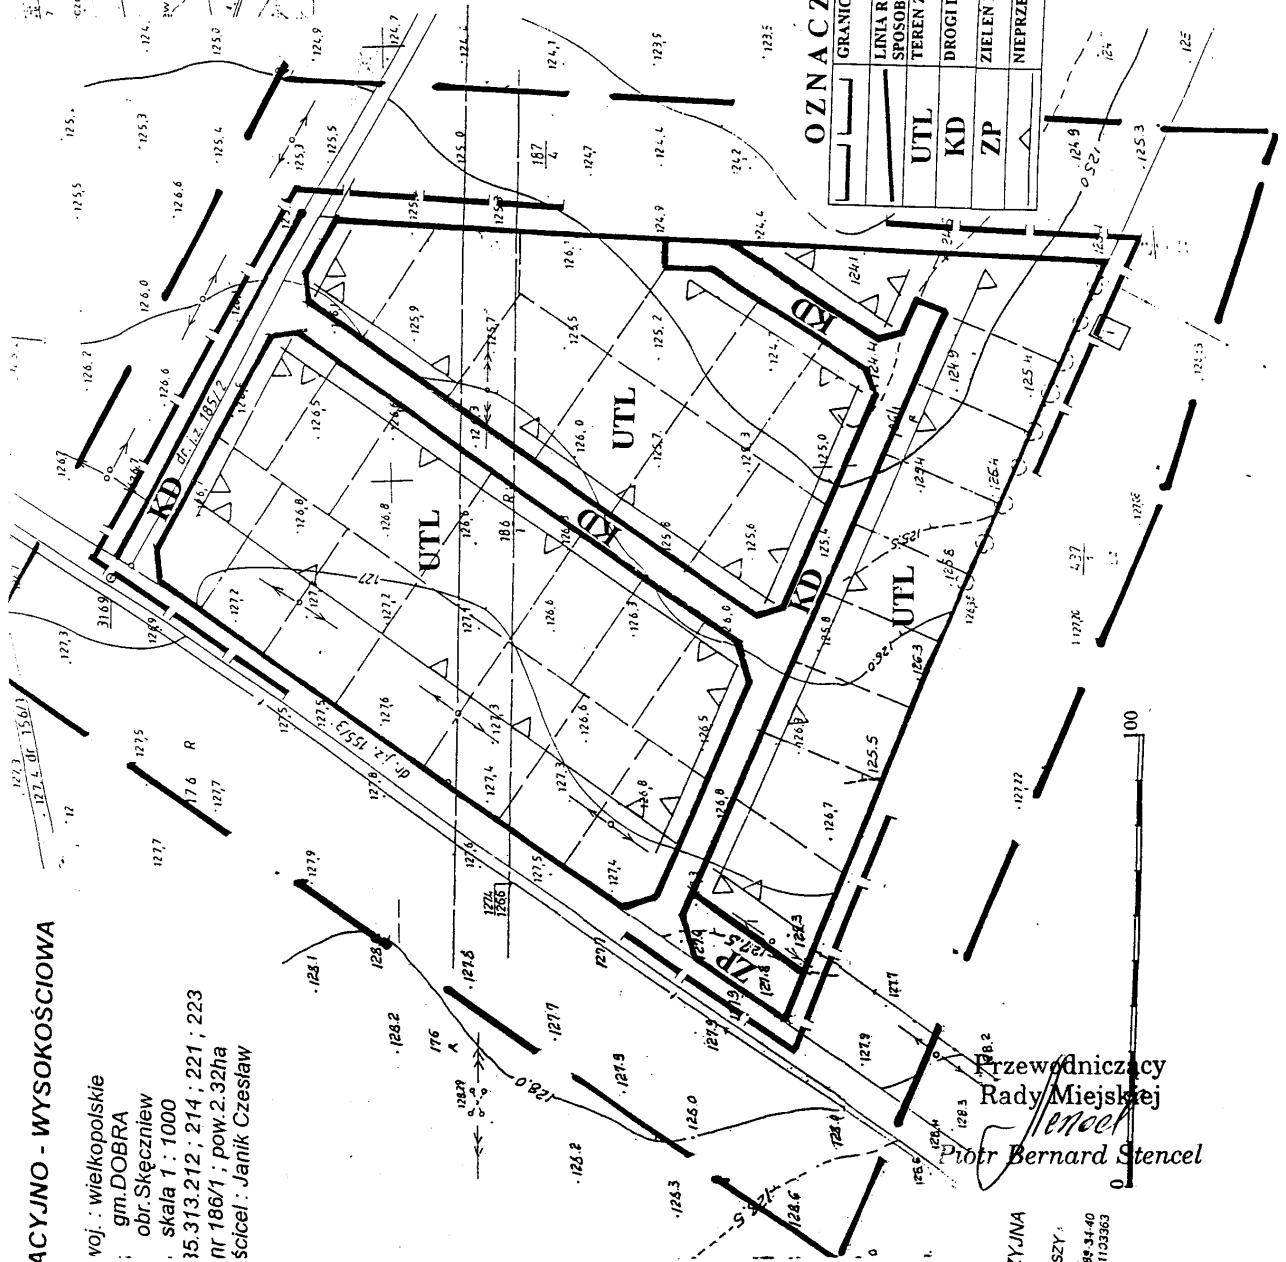

**OZNACZENIA**

	GRANICA TERENU OBJĘTEGO ZMIANĄ PLANU
	LINIA ROZGRANICZAJĄCA TERENY O RÓŻNYM SPOSOBIE UŻYTKOWANIA ŚCIŚLE OKREŚLONA
	TEREN ZABUDOWY LETNISKOWEJ
	DROGI DOJAZDOWE
	ZIELEŃ PUBLICZNA
	NIEPRZEKACZALNA LINIA ZABUDOWY

MAPA SYTUACYJNO - WYSOKOŚCIOWA

voj. : wielkopolskie  
gm. DOBRA  
obr. Skępczniew  
skala 1 : 1000  
35.313.212 ; 214 ; 221 ; 223  
nr 186/1 ; pow.2.32ha  
ścitel. : Janik Czesław

**GMINA DOBRA – ZMIANA MIEJSCOWEGO PLANU  
ZAGOSPODAROWANIA PRZESTRZENNEGO SKALA 1:1000**

ZAAŁACZNIK NR 1 DO UCHWAŁY NR XXIV/194/2001  
RADY MIEJSKIEJ DOBREJ Z DNIA 28.06.2001r

Przewodniczący  
Rady Miejskiej  
*Stencel*  
Piotr Bernard Stencel

HANDLOWA FIRMĄ GEODEZYJNA  
"GEO-TUR" S.C.  
D. KUBIAK & W. MAŁOLEPSZY  
62-200 WIELICZKO  
PILSUDSKA 11/12 TEL. 0-63 288 3140  
FAX 0-63 288 3141 REGON 141103363

GEODETA UPRAWNIENY  
Dobroń Kubiak  
*Janiak*

## 1948

### UCHWAŁA Nr XXIV/195/2001 RADY MIEJSKIEJ W DOBREJ

z dnia 28 czerwca 2001 r.

#### w sprawie uchwalenia zmiany miejscowego planu zagospodarowania przestrzennego gminy Dobra w części dotyczącej wsi Rzymско BG

Na podstawie art. 18 ustęp 2 pkt 5 i art. 40 ustawy z dnia 8 marca 1990 r. o samorządzie gminnym (tekst jedn. Dz.U. z 1996 r. Nr 13, poz. 74 z późn.zm.) oraz art. 10 ustęp 3 w zw. z art. 36 ust. 3 i art. 26 ustawy z dnia 7 lipca 1994 r. o zagospodarowaniu przestrzennym (t.j. Dz.U. z 1999 r. Nr 15, poz. 139 z późn.zm.) Rada Miejska w Dobrej uchwała, co następuje:

#### §1

Uchwała się zmianę miejscowego planu zagospodarowania przestrzennego gminy Dobra w części dotyczącej wsi Rzymско BG.

1. Przedmiotem planu jest ustalenie terenu pod eksploatację powierzchniową.
2. Granice terenu objętego zmianą planu przedstawiono na rysunku pt.: „Gmina Dobra – zmiana miejscowego planu zagospodarowania przestrzennego, skala 1:1000” stanowiącym załącznik nr 1 do niniejszej uchwały.
3. Rysunek planu, stanowiący załącznik do uchwały są integralną częścią planu.

#### §2

1. Przedmiotem planu są poniższe ustalenia:  
Na terenie oznaczonym na rysunku planu symbolem EP ustala się teren eksploatacji powierzchniowej (żwirownia). Dopuszczalny poziom hałasu związanego z eksploatacją kruszywa dla pory dziennej od 50 dB(A) do 60 dB(A). Wyrobisko należy bieżąco rekultywować przy pomocy pokrycia zgromadzonego nadkładem.
2. Oznaczenie liniowe w rysunku planu, stanowiące obowiązujące ustalenie planu:

- linia rozgraniczająca tereny o różnym sposobie użytkowania ściśle określona.

#### §3

Przeznacza się na cele nierolnicze grunty rolne, znajdujące się w granicach objętych planem.

#### §4

Uchyla się ustalenia miejscowego planu zagospodarowania przestrzennego gminy zatwierdzonego Uchwałą Nr X/39/91 Rady Gminy i Miasta w Dobrej z dnia 21.11.1991 r. sprzeczne z ustaleniami niniejszej zmiany planu.

#### §5

Ustala się wartość stawki procentowej z tytułu wzrostu wartości nieruchomości, w związku z uchwaleniem planu, w wysokości 30%.

#### §6

Wykonanie uchwały powierza się Zarządowi Miejskiemu w Dobrej.

#### §7

Uchwała wchodzi w życie po upływie 14 dni od daty jej ogłoszenia w Dzienniku Urzędowym Województwa Wielkopolskiego.

Przewodniczący  
Rady Miejskiej

(-) *Piotr Bernard Stencel*



1949

**UCHWAŁA Nr XXIV/196/2001 RADY MIEJSKIEJ W DOBREJ**

z dnia 28 czerwca 2001 r.

**w sprawie uchwalenia zmiany miejscowego szczegółowego planu zagospodarowania przestrzennego terenów wsi Skęczniew, gm. Dobra**

Na podstawie art. 18 ustęp 2 pkt 5 i art. 40 ustawy z dnia 8 marca 1990 r. o samorządzie gminnym (tekst jedn. Dz.U. z 1996 r. Nr 13, poz. 74 z późn. zm.) oraz art. 10 ustęp 3 w zw. z art. 36 ust. 3 i art. 26 ustawy z dnia 7 lipca 1994 r. o zagospodarowaniu przestrzennym (t.j. Dz.U. z 1999 r. Nr 15, poz. 139 z późn.zm.) Rada Miejska w Dobrej uchwala, co następuje:

§1

Uchwala się zmianę miejscowego szczegółowego planu zagospodarowania przestrzennego terenów wsi Skęczniew, gm. Dobra.

1. Przedmiotem planu jest ustalenie terenu pod zabudowę lotniskową.
2. Granice terenu objętego zmianą planu przedstawiono na rysunku pt.: „Gmina Dobra – zmiana miejscowego planu zagospodarowania przestrzennego, skala 1:1000” stanowiącym załącznik nr 1 do niniejszej uchwały.
3. Rysunek planu, stanowiący załącznik do uchwały są integralną częścią planu.

§2

1. Przedmiotem planu są poniższe ustalenia:
  - na terenie oznaczonym na rysunku planu symbolem UTL ustala się teren zabudowy lotniskowej. Budynki jednokondygnacyjne. Dachy skośne o nachyleniu połąci minimum 30°.  
Odprowadzenie ścieków do szczelnych atestowanych zbiorników wybieralnych. Wywóz nieczystości do oczyszczalni ścieków. Nieprzekraczalna linia zabudowy od granicy działek z drogami dojazdowymi wynosi 4 m.
  - na terenie oznaczonym na rysunku planu symbolem KD projektuje się drogę dojazdową o szerokości 6 m w liniach rozgraniczających.

2. Oznaczenie liniowe w rysunku planu, stanowiące obowiązujące ustalenie planu:

- linia rozgraniczająca tereny o różnym sposobie użytkowania ściśle określona,
- nieprzekraczalna linia zabudowy.

§3

Przeznacza się na cele nierolnicze grunty rolne, znajdujące się w granicach objętych planem.

§4

Uchyła się ustalenia miejscowego planu zagospodarowania przestrzennego gminy zatwierdzonego Uchwałą Nr X/39/91 Rady Gminy i Miasta w Dobrej z dnia 21.11.1991 r. sprzeczne z ustaleniami niniejszej zmiany planu.

§5

Ustala się wartość stawki procentowej z tytułu wzrostu wartości nieruchomości, w związku z uchwaleniem planu, w wysokości 30%.

§6


Wykonanie uchwały powierza się Zarządowi Miejskiemu w Dobrej.

§7

Uchwała wchodzi w życie po upływie 14 dni od daty jej ogłoszenia w Dzienniku Urzędowym Województwa Wielkopolskiego.

Przewodniczący  
Rady Miejskiej

(-) *Piotr Bernard Stencel*

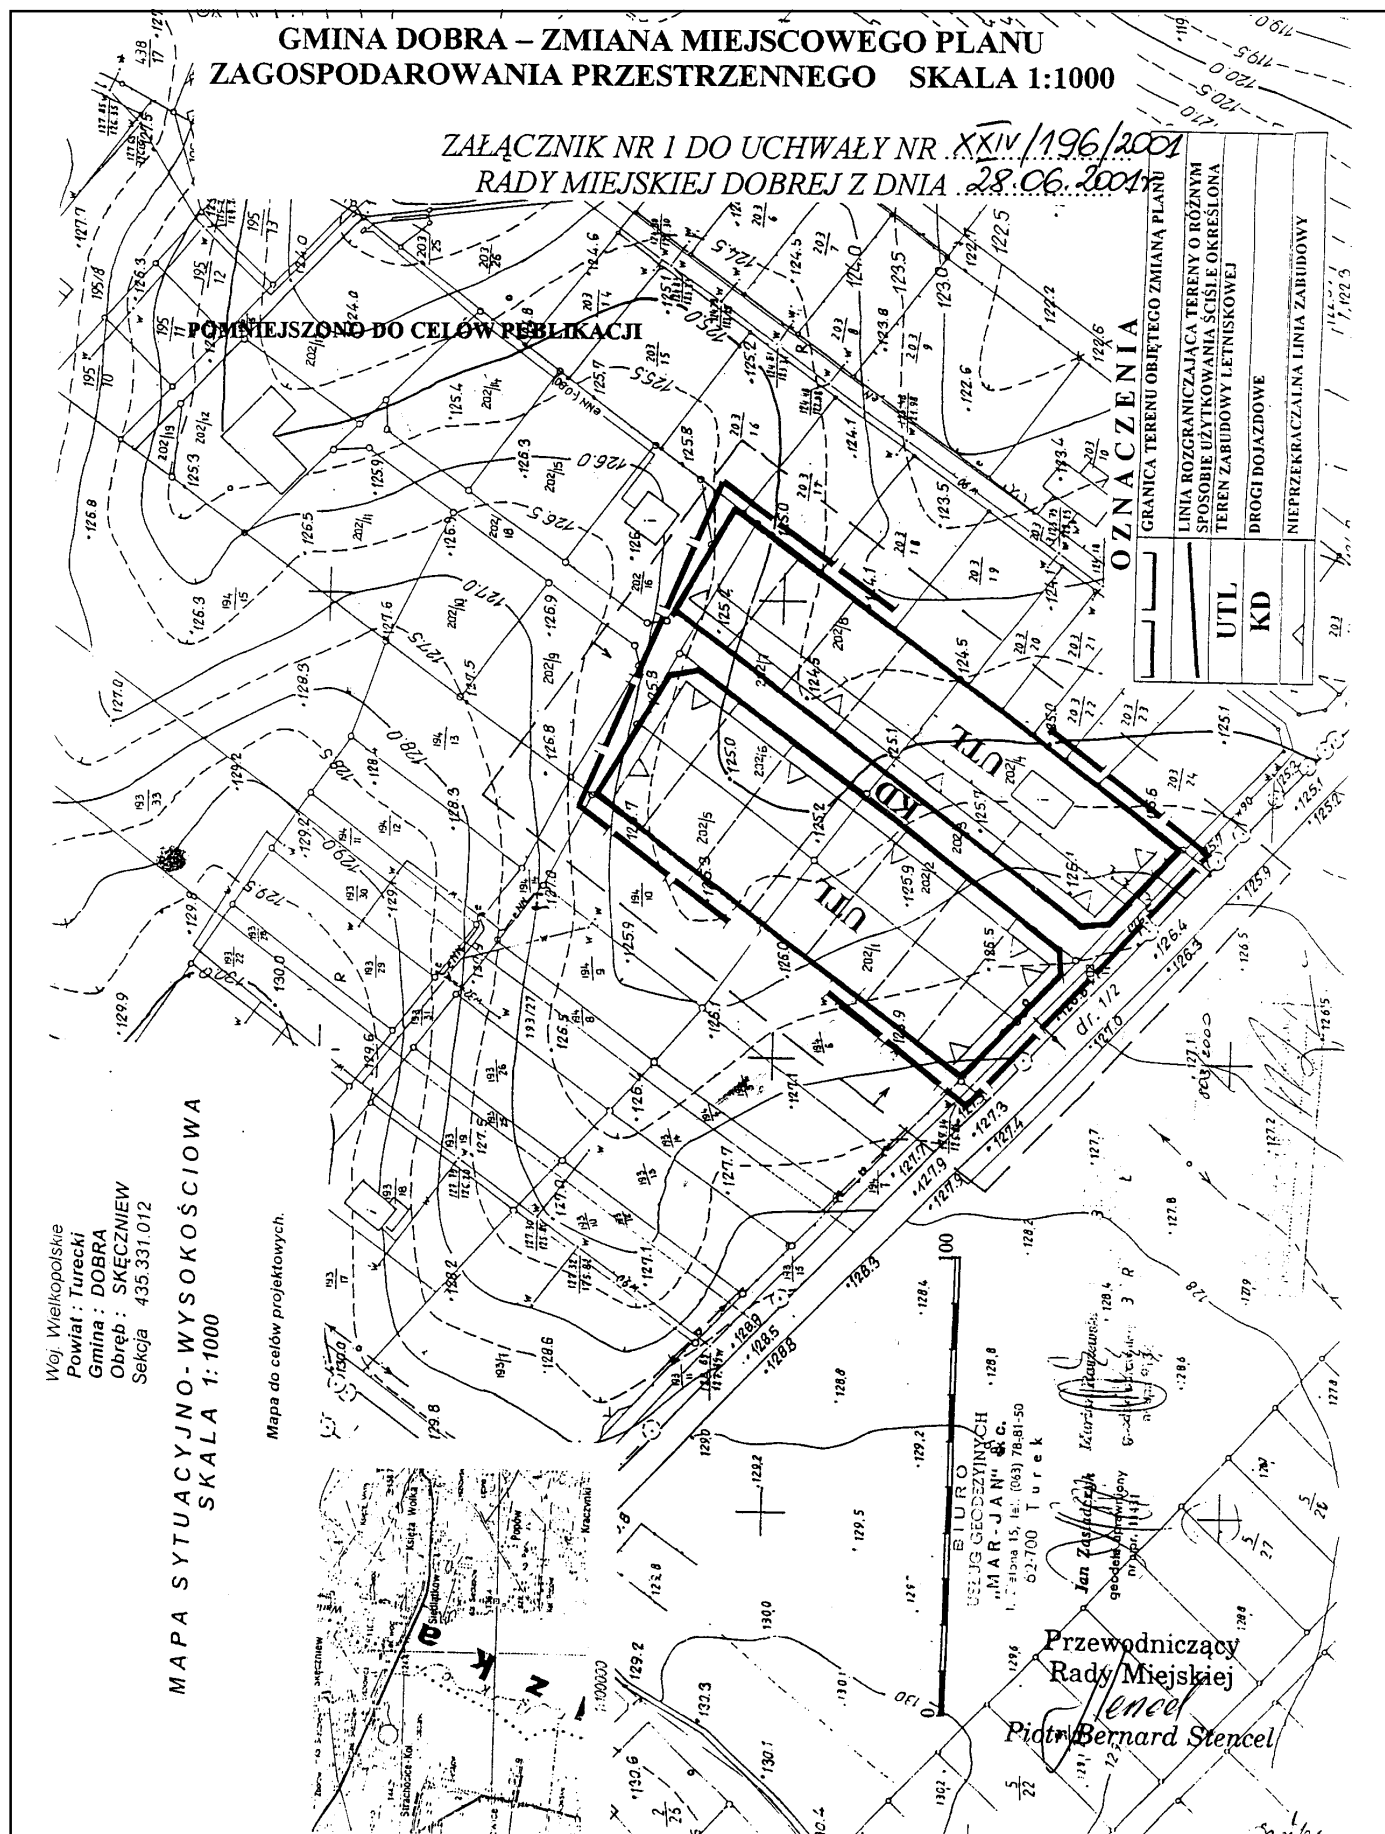

## 1950

### UCHWAŁA Nr XXIV/197/2001 RADY MIEJSKIEJ W DOBREJ

z dnia 28 czerwca 2001 r.

#### w sprawie uchwalenia zmiany miejscowego planu zagospodarowania przestrzennego miasta Dobra

Na podstawie art. 18 ustęp 2 pkt 5 i art. 40 ustawy z dnia 8 marca 1990r. o samorządzie gminnym (tekst jedn. Dz.U. z 1996 r. Nr 13, poz. 74 z późn.zm.) oraz art. 26 ustawy z dnia 7 lipca 1994 r. o zagospodarowaniu przestrzennym (t.j. Dz.U. z 1999 r. Nr 15, poz. 139 z późn.zm.) Rada Miejska w Dobrej uchwala, co następuje:

#### §1

Uchwala się zmianę miejscowego planu zagospodarowania przestrzennego miasta Dobra.

1. Przedmiotem planu jest ustalenie terenu pod budownictwo mieszkaniowe.
2. Granice terenu objętego zmianą planu przedstawiono na rysunku pt.: „Gmina Dobra – zmiana miejscowego planu zagospodarowania przestrzennego, skala 1:500” stanowiącym załącznik nr 1 do niniejszej uchwały.
3. Rysunek planu, stanowiący załącznik do uchwały są integralną częścią planu.

#### §2

1. Przedmiotem planu są poniższe ustalenia:  
Na terenie oznaczonym na rysunku planu symbolem MN ustala się teren zabudowy mieszkaniowej jednorodzinnej.  
Budynki mieszkalne wolnostojące, o wysokości do dwóch kondygnacji.  
Dachy skośne o nachyleniu połaci minimum 30°.  
Obowiązuje ściśle określona linia zabudowy 5 m od granicy działek z ul. Konopnickiej i ul. Prusa.  
Budynki garażowe i gospodarcze jednokondygnacyjne.  
Zaopatrzenie w wodę z miejskiej sieci wodociągowej.  
Odprowadzenie ścieków ścieków socjalno-bytowych – do czasu budowy kolektora sanitarnego, dopuszcza się gromadzenie w szczelnych atestowanych zbiorników wybieralnych.  
Wywóz nieczystości do oczyszczalni ścieków. Zalecane ogrzewanie gazowe lub olejowe. Dopuszcza się prowadzenie działalności usługowej nieuciążliwej.

2. Oznaczenie liniowe w rysunku planu, stanowiące obowiązujące ustalenie planu:

- linia rozgraniczająca tereny o różnym sposobie użytkowania ściśle określona,
- linia zabudowy ściśle określona.

#### §3

Przeznacza się na cele nierolnicze grunty rolne znajdujące się w granicach objętych planem.

#### §4

Uchyła się ustalenia miejscowego planu zagospodarowania przestrzennego gminy zatwierdzonego Uchwałą Nr X/39/91 Rady Gminy i Miasta w Dobrej z dnia 21.11.1991 r. sprzeczne z ustaleniami niniejszej zmiany planu.

#### §5

Ustala się wartość stawki procentowej z tytułu wzrostu wartości nieruchomości, w związku z uchwaleniem planu, w wysokości 0%.

#### §6

Wykonanie uchwały powierza się Zarządowi Miejskiemu w Dobrej.

#### §7

Uchwała wchodzi w życie po upływie 14 dni od daty jej ogłoszenia w Dzienniku Urzędowym Województwa Wielkopolskiego.


Przewodniczący  
Rady Miejskiej

(-) *Piotr Bernard Stencel*

MAPA SYTUACYJNO WYSOKOŚCIOWA  
**MIASTO DOBRA – ZMIANA MIEJSCOWEGO PLANU  
 ZAGOSPODAROWANIA PRZESTRZENNEGO SKALA 1:500**

ZAŁĄCZNIK NR 1 DO UCHWAŁY NR XXIV/197/2001  
 RADY MIEJSKIEJ DOBREJ Z DNIA 28.06.2001r.  
 Powierzchnia ogólna 0,2209 ha

POMIĘSZONO DO CEŁÓW PUBLIKACJI

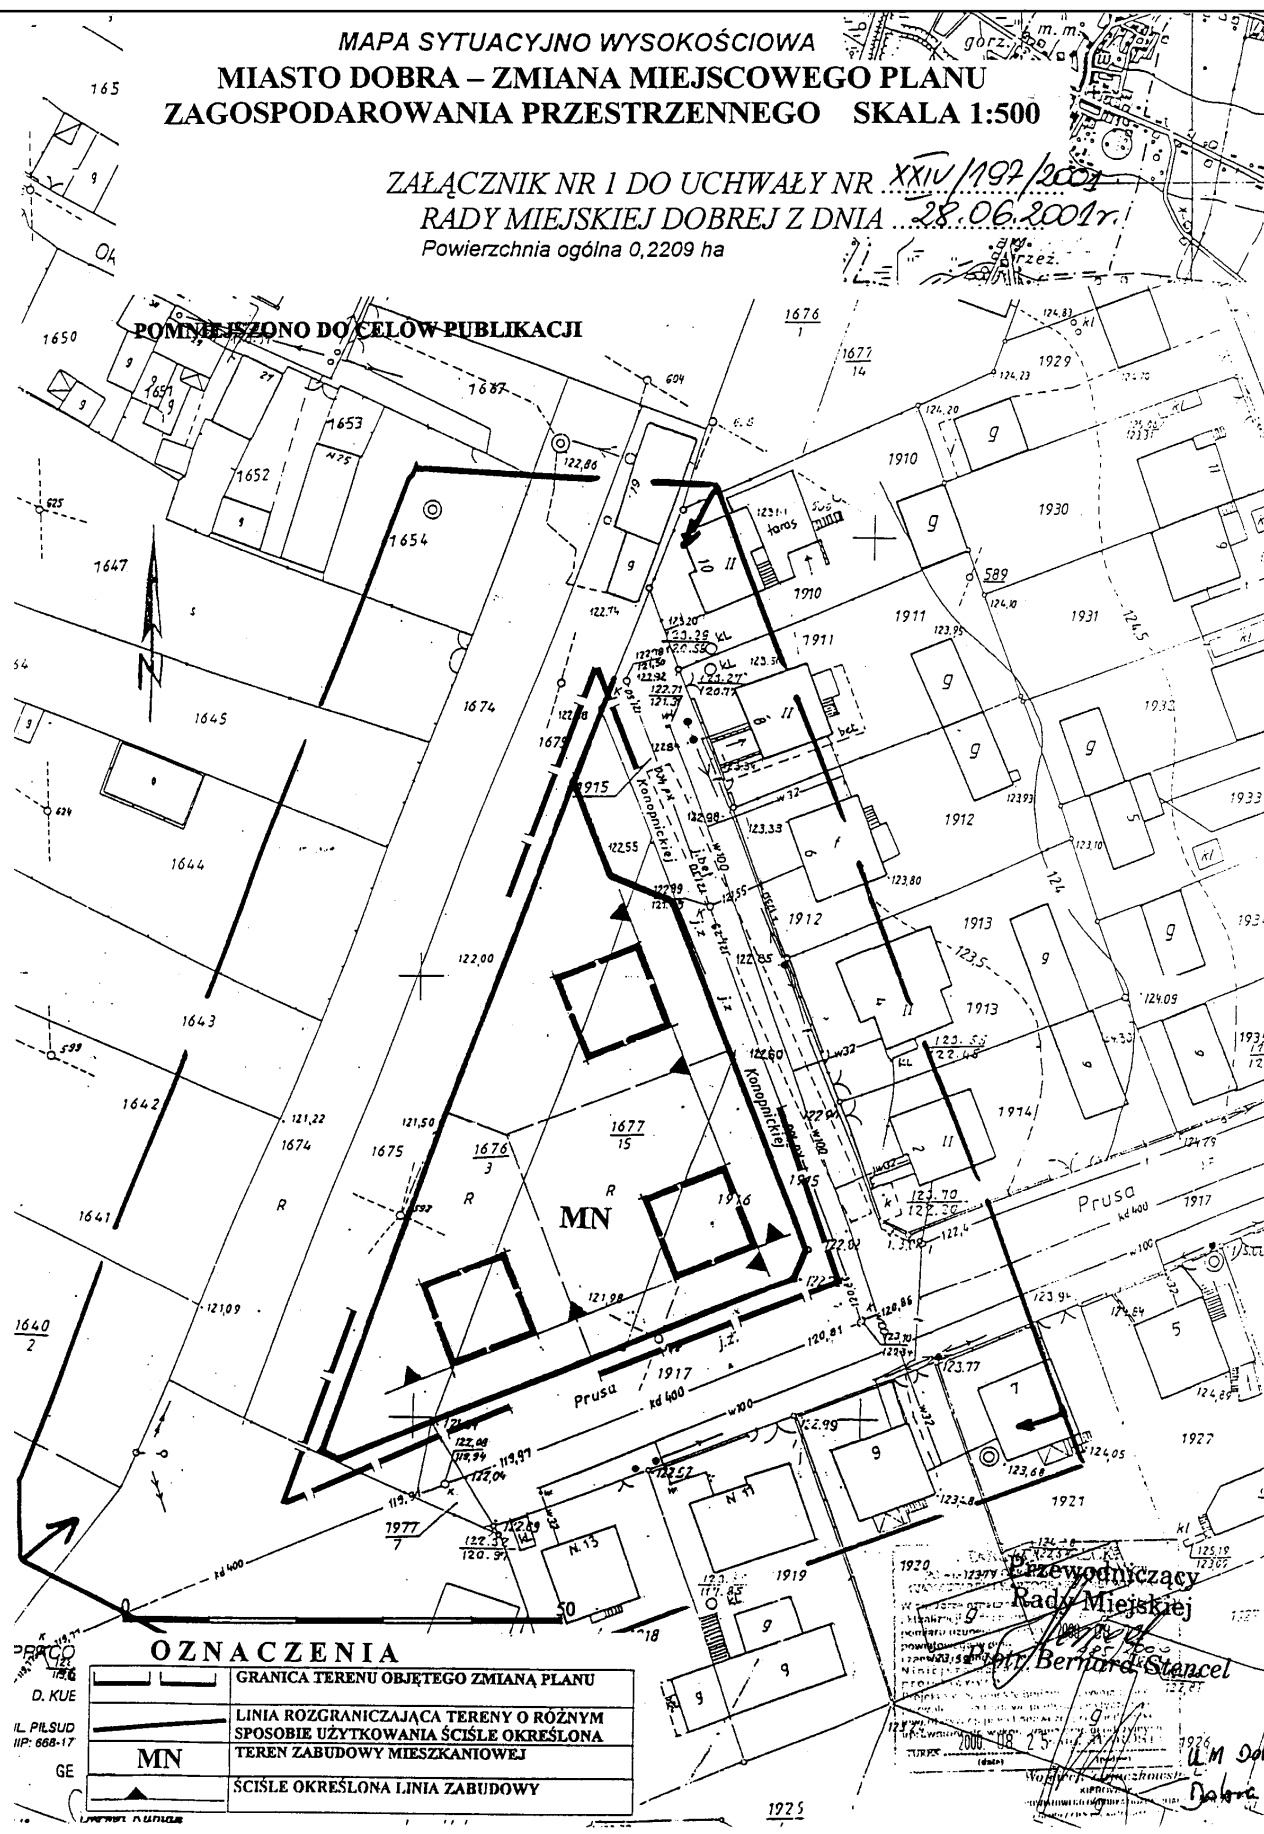

**OZNACZENIA**

	GRANICA TERENU OBJĘTEGO ZMIANĄ PLANU
	LINIA ROZGRANICZAJĄCA TERENY O RÓŻNYM SPOSOBIE UŻYTKOWANIA ŚCIŚLE OKREŚLONA
	TEREN ZABUDOWY MIESZKANIOWEJ
	ŚCIŚLE OKREŚLONA LINIA ZABUDOWY

Przewodniczący  
 Rady Miejskiej  
 Dobra  
 Bernard Stancel

1926  
 U.M. Dobra  
 Dobra

---

**Wydawca:** Wojewoda Wielkopolski

**Redakcja:** Wydział Nadzoru i Kontroli Wielkopolskiego Urzędu Wojewódzkiego w Poznaniu  
aleja Niepodległości 16/18, tel. 854 16 34, *e-mail* – [dzu@poznan.uw.gov.pl](mailto:dzu@poznan.uw.gov.pl)

**Skład, druk i rozpowszechnianie:**

Skład – ACARUS, ul. Górczyczewskiego 4, Poznań, telefon 841 18 21

Druk – Ośrodek Małej Poligrafii Zakładu Obsługi Administracji, al. Niepodległości 18, Poznań

Rozpowszechnianie – Administracja i stały punkt sprzedaży – Wielkopolski Urząd Wojewódzki w Poznaniu, ul. Kościuszki 93, pok. Pl 18 tel. 854 14 09

---

Egzemplarze bieżące można nabywać w punkcie sprzedaży Dziennika Urzędowego:

- Wielkopolski Urząd Wojewódzki w Poznaniu, Poznań ul. Kościuszki 93, pok. Pl 18, tel. 854 14 09 (także egzemplarze z lat ubiegłych),
- Wielkopolski Urząd Wojewódzki w Poznaniu, Delegatura w Kaliszu, Kalisz pl. Św. Józefa 5, pok. 132
- Wielkopolski Urząd Wojewódzki w Poznaniu, Delegatura w Koninie, Konin al. 1 Maja 7, pok. 170, blok „B”
- Wielkopolski Urząd Wojewódzki w Poznaniu, Delegatura w Lesznie, Leszno pl. Kościuszki 4, pok. 101
- Wielkopolski Urząd Wojewódzki w Poznaniu, Delegatura w Pile, Piła al. Niepodległości 33/35, pok. 214

zbiory Dziennika Urzędowego wraz ze skorowidzami są wyłożone do powszechnego wglądu w Wielkopolskim Urzędzie Wojewódzkim, w godz. 9<sup>00</sup>-14<sup>00</sup>

---

Tłoczono z polecenia Wojewody Wielkopolskiego w Ośrodku Małej Poligrafii Zakładu Obsługi Administracji  
al. Niepodległości 18, Poznań

---