

1981

UCHWAŁA Nr XVIII/83/2008 RADY GMINY W KRASZEWICACH

z dnia 29 kwietnia 2008 r.

zmieniająca uchwałę w sprawie ustalenia planu sieci publicznych szkół podstawowych prowadzonych przez gminę Kraszewice oraz granic ich obwodów.

Na podstawie art. 17 ust. 4 ustawy z dnia 7 września 1991 r. o systemie oświaty (Dz.U. z 2004 r. Nr 256, poz. 2572 z późn. zm.) oraz art. 18 ust. 2 pkt 15 ustawy z dnia 8 marca 1990 r. o samorządzie gminnym (Dz.U. z 2001 r. Nr 142, poz. 1591 z późn. zm.) Rada Gminy w Kraszewicach uchwala, co następuje:

§1. W uchwale nr XXVI/98/2001 Rady Gminy w Kraszewicach z dnia 26 marca 2001 r. w sprawie ustalenia planu sieci publicznych szkół podstawowych prowadzonych przez gminę Kraszewice oraz granic ich obwodów w §1 wprowadza się następujące zmiany:

- 1) w ust. 1 wyraz "oraz" i treść pkt "a" skreśla się,
- 2) w ust. 2 wyraz "oraz" i treść pkt "a" skreśla się.

§2. Wykonanie uchwały powierza się Wójtowi Gminy Kraszewice.

§3. 1. Uchwała wchodzi w życie po upływie 14 dni od dnia ogłoszenia w Dzienniku Urzędowym Województwa Wielkopolskiego z mocą od dnia 1 września 2008 r.

2. Uchwała podlega podaniu do publicznej wiadomości w sposób zwyczajowo przyjęty na terenie gminy Kraszewice.

Przewodniczący
Rady Gminy
(-) *Stanisław Baś*

1982

UCHWAŁA Nr XXII/142/2008 RADY MIEJSKIEJ RYDZINY

z dnia 16 maja 2008 r.

w sprawie: zaliczenia dróg wewnętrznych do kategorii dróg gminnych.

Na podstawie art. 18 ust. 2 pkt 15 ustawy z dnia 8 marca 1990r. o samorządzie gminnym (t.j. Dz.U. z 2001r. Nr 142, poz. 1591 ze zmianami) w związku z art. 7 ust. 2 ustawy z dnia 21 marca 1985r. o drogach publicznych (t.j. Dz.U. z 2007r. Nr 19, poz. 115 ze zmianami) oraz po uzyskaniu pozytywnej opinii Zarządu Powiatu Leszczyńskiego, Rada Miejska Rydzyny uchwala, co następuje:

§1. Zalicza się do kategorii dróg gminnych drogi stanowiące własność Gminy Rydzyna wyszczególnione w załączniku nr 1 do niniejszej uchwały.

§2. Szczegółowe położenie i przebieg dróg wewnętrznych wymienione w §1 oznaczone są na mapie stanowiącej załącznik nr 2 do niniejszej uchwały.

§3. Wykonanie uchwały powierza się Burmistrzowi Miasta i Gminy Rydzyna.


§4. Uchwała wchodzi w życie po upływie 14 dni od daty ogłoszenia w Dzienniku Urzędowym Województwa Wielkopolskiego.


Przewodniczący
Rady Miejskiej Rydzyny
(-) *Stefan Szmania*

Załącznik nr 1
do Uchwały Nr XXII/142/2008
Rady Miejskiej Rydzyny
z dnia 16 maja 2008 r.

WYKAZ DRÓG ZALICZANYCH DO KATEGORII DRÓG GMINNYCH


L.p.	Nazwa drogi	Długość drogi (mb)
1.	Rydzyzna, ul. Jana Pawła II	465
2.	Rydzyzna, ul. Jana Kazimierza	196
3.	Rydzyzna, ul. Jana Sobieskiego	132
4.	Rydzyzna, ul. Mieszka I	171
5.	Rydzyzna, ul. Bolesław Chrobrego	161
6.	Rydzyzna, ul. Władysława Jagiełły	116
7.	Rydzyzna, ul. Władysława Łokietka	143
8.	Rydzyzna, ul. Akacjowa	239

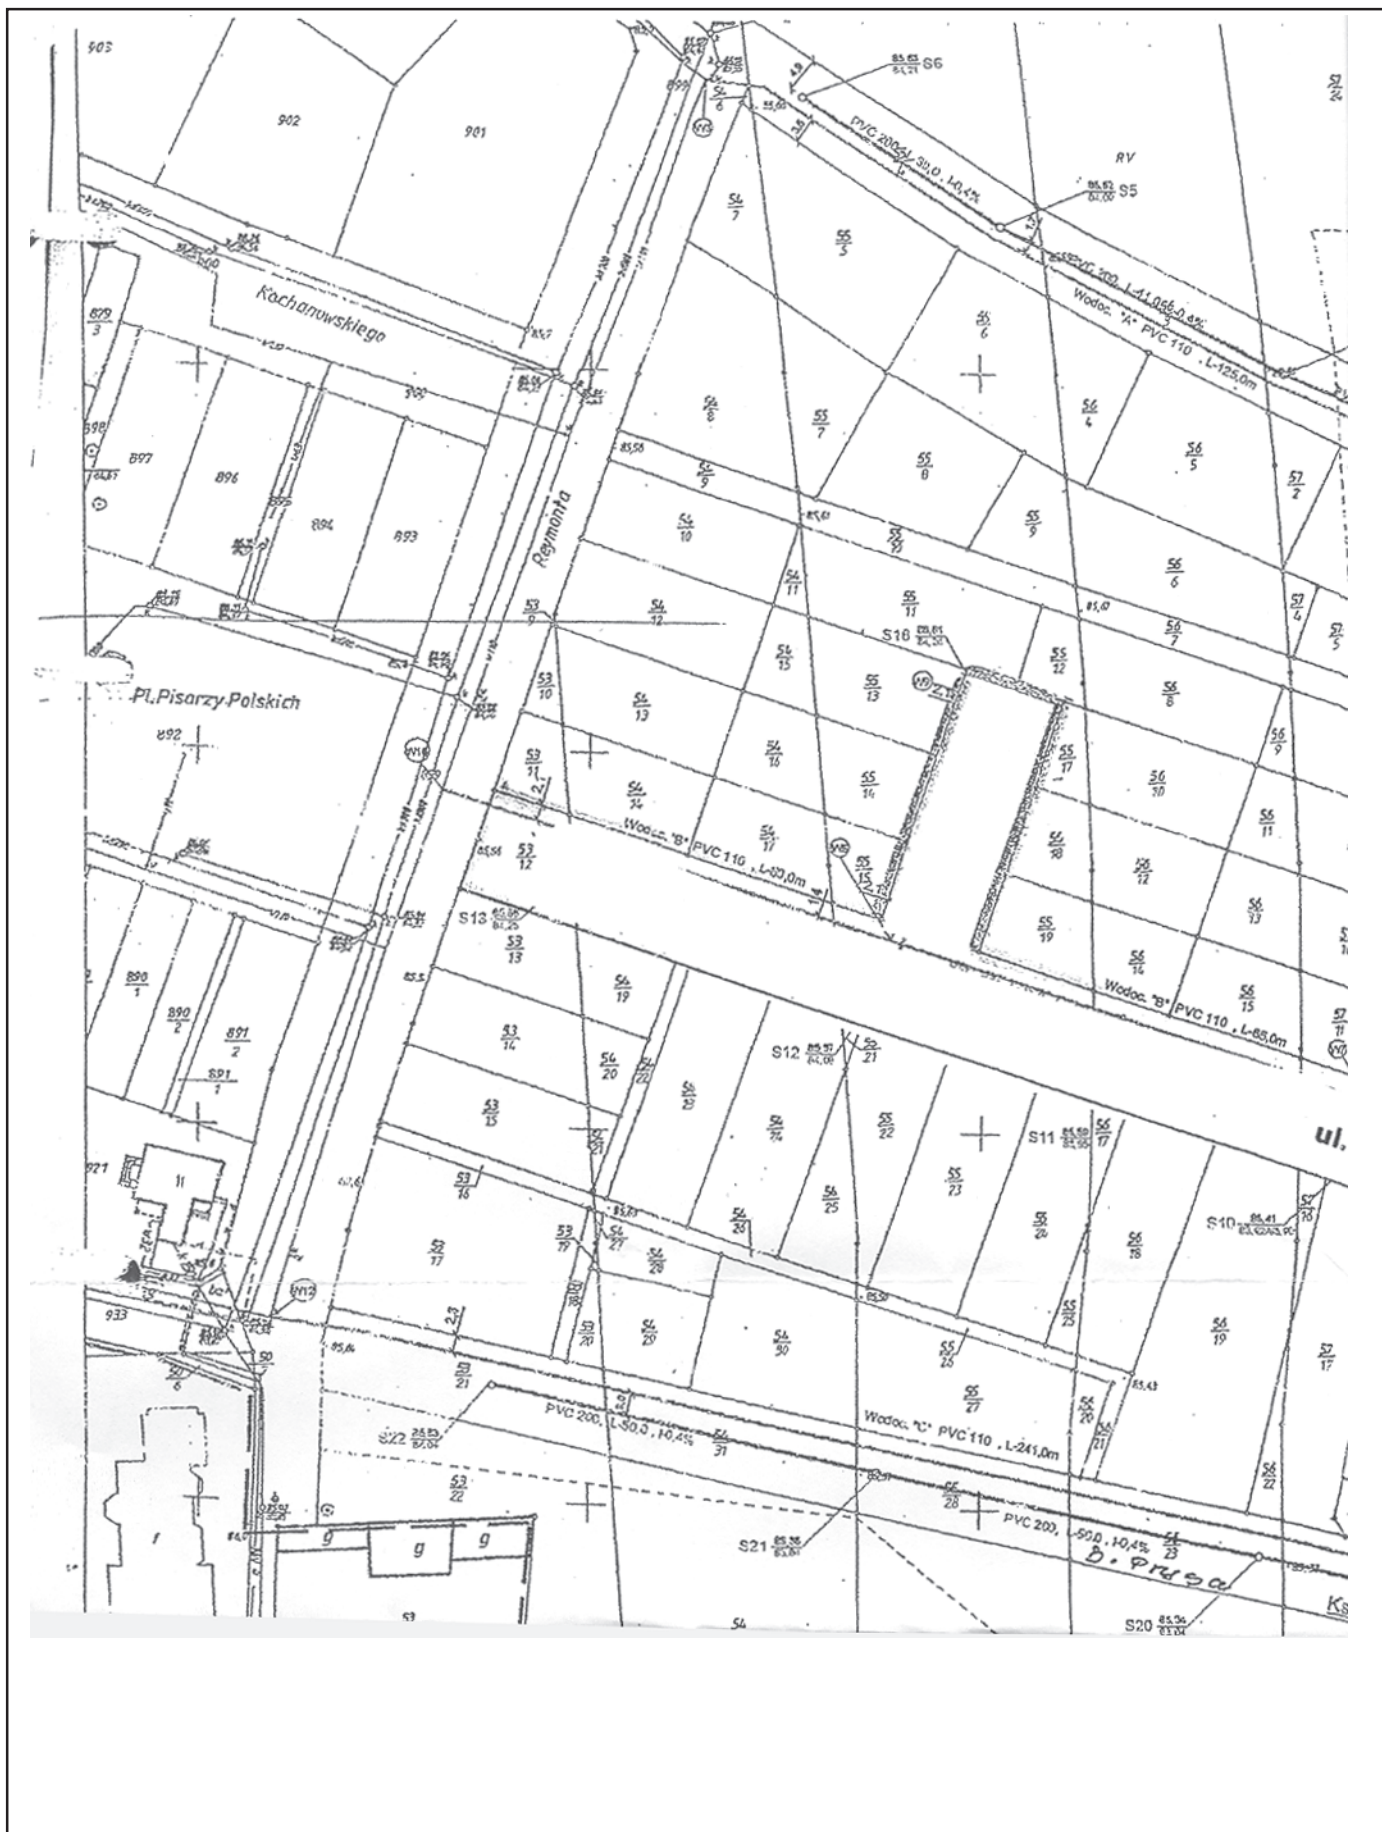

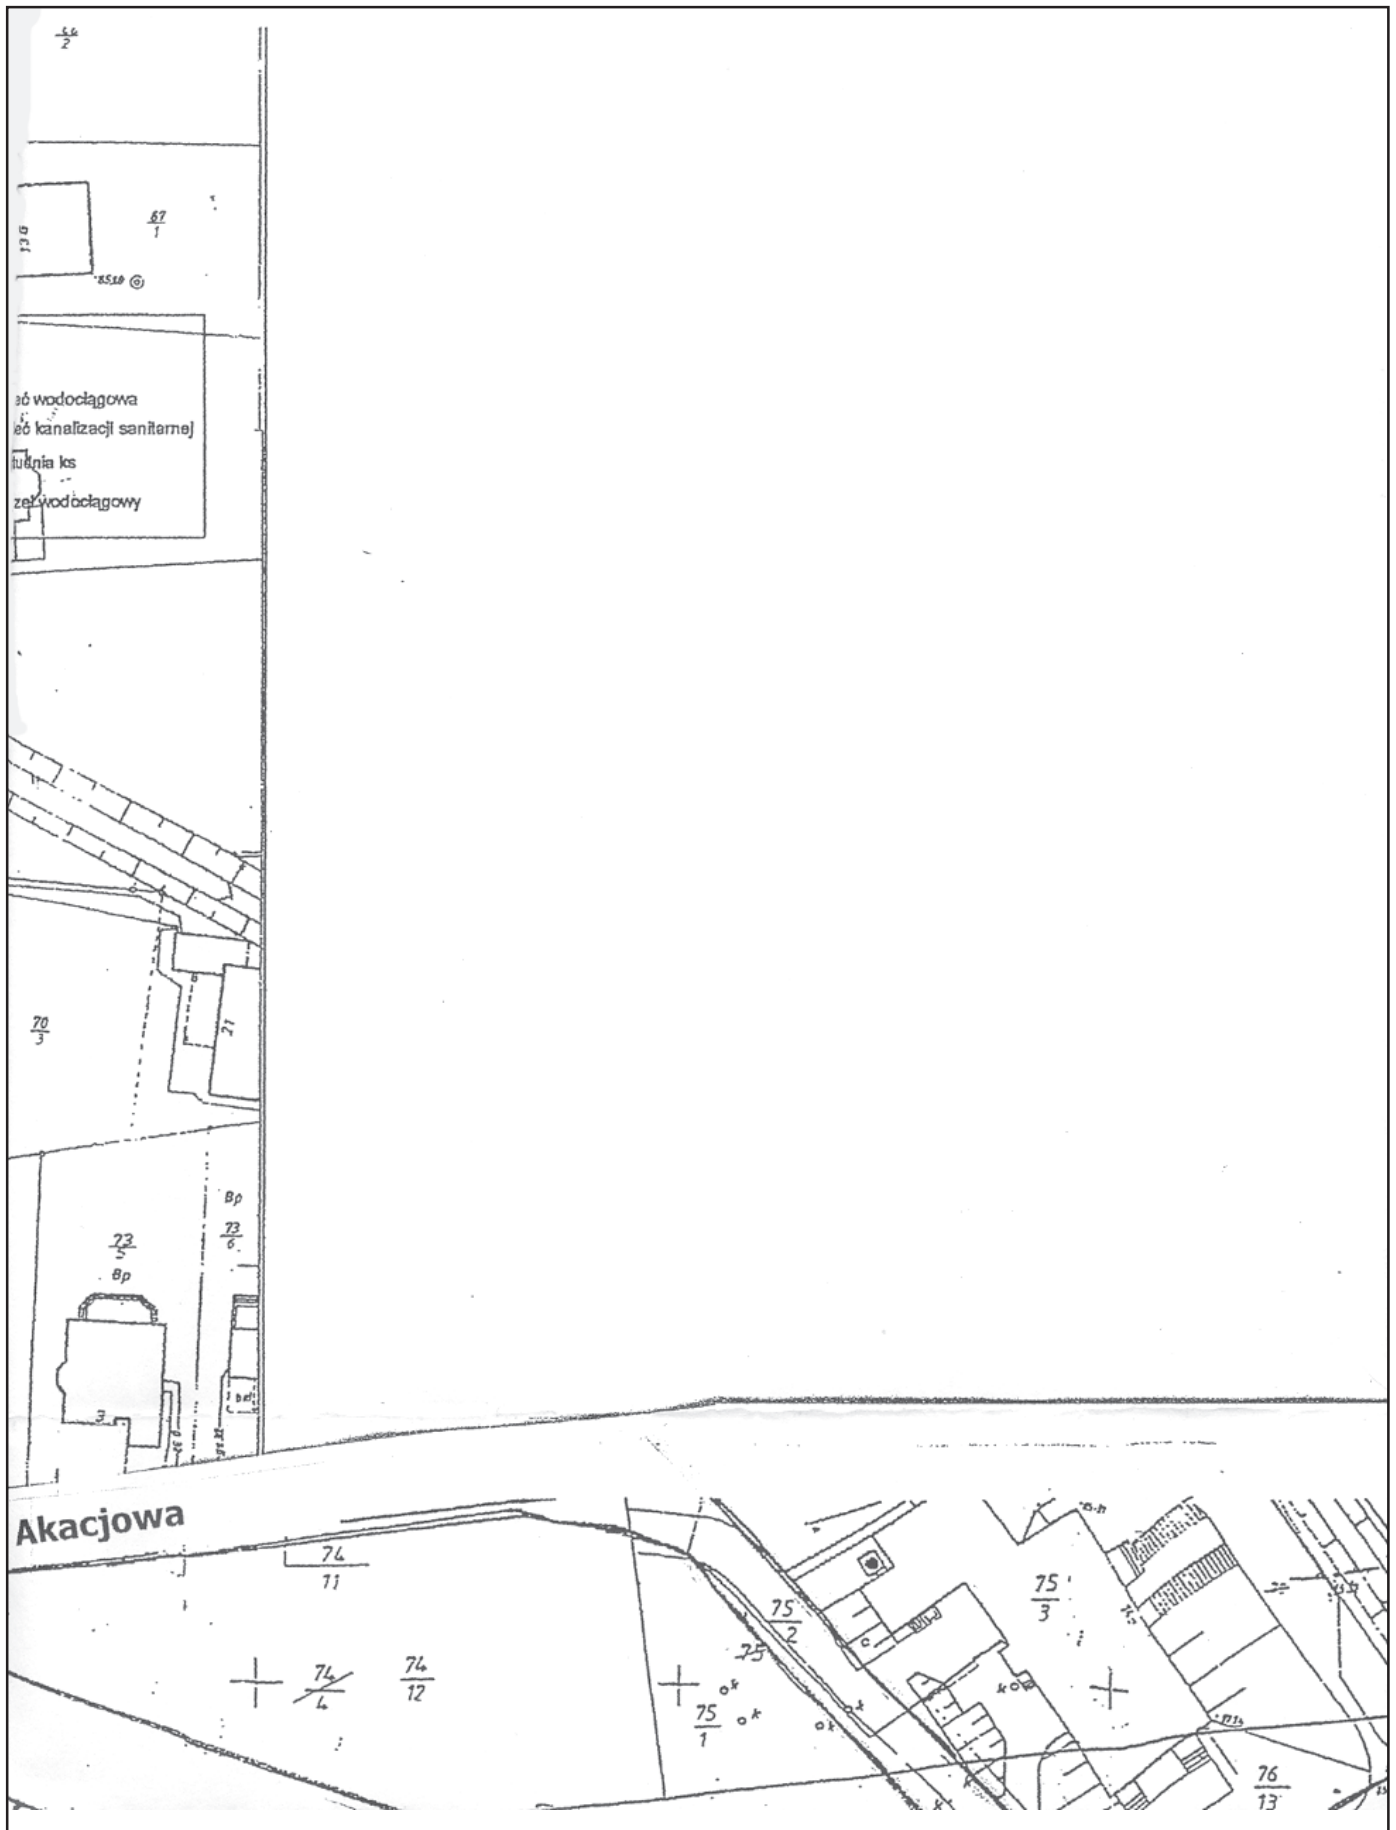

Załącznik Nr 2
do Uchwały Nr XXII/142/2008
Rady Miejskiej Rydzyny
z dnia 16 maja 2008r.

SZ
57
57
57
57
ul.

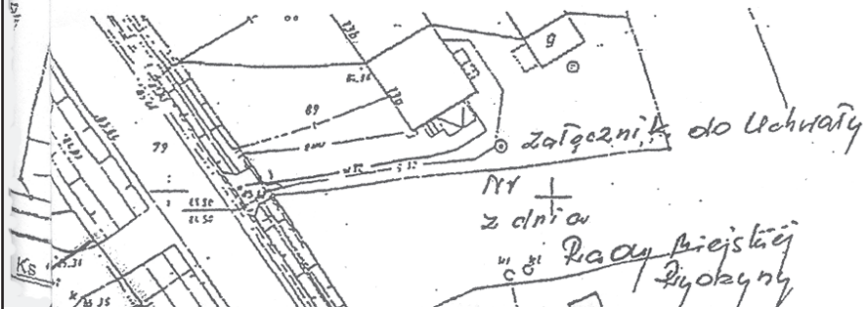

264

PROJEKT PODZIAŁU

Skala : 1:1000

województwo : wielkopolskie

