

1983

UCHWAŁA Nr XIV/107/2008 RADY GMINY WŁOSZAKOWICE

z dnia 28 kwietnia 2008 r.

zmieniająca uchwałę w sprawie uchwalenia miejscowego planu zagospodarowania przestrzennego terenu działki rekreacyjnej i zabudowy letniskowej i jednorodzinnej w Boszkowie - działka ewidencyjna nr 57

Na podstawie art. 18 ust. 2 pkt 5 z dnia 8 marca 1990 roku o samorządzie gminnym (tekst jednolity Dz.U. z 2001 r. Nr 142 poz. 1591 ze zmianami, ostanía zmiana Dz.U. z 2007r. Nr. 173, poz. 1218) i art. 20 i art. 27 ustawy z dnia 27 marca 2003 roku o planowaniu i zagospodarowaniu przestrzennym Dz.U. z 2003r. Nr. 80 poz. 717 ze zmianami, ostanía zmiana Dz.U. z 2007 r. Nr 127, poz. 880), po stwierdzeniu zgodności ze studium, uchwała się co następuje.

§1. W uchwale Nr XXVIII/231/2005 Rady Gminy Włoszakowice z dnia 15 grudnia 2005r. w sprawie uchwalenia miejscowego planu zagospodarowania przestrzennego terenu działek rekreacyjnych z dopuszczeniem zabudowy letniskowej i jednorodzinnej w Boszkowie - dot. działki ewidencyjnej nr 57, wprowadza się następujące zmiany:

1. do §3 dodaje się pkt 6, o brzmieniu "Grunt leśny oznaczony na rysunku planu symbolem LS pozostaje w dotychczasowej formie użytkowania."

2. Pozostałe ustalenia nie ulegają zmianie.

§2. Integralną częścią uchwały jest:

1. Rysunek planu w skali 1: 1000 stanowiący załącznik nr 1 do uchwały.

2. Rozstrzygnięcie o sposobie rozpatrzenia uwag stanowi załącznik nr 2 do niniejszej uchwały.

§3. Wykonanie uchwały powierza się Wójtowi Gminy Włoszakowice.

§4. Uchwała wchodzi w życie po upływie 30 dni od dnia jej ogłoszenia w Dzienniku Urzędowym Województwa Wielkopolskiego.

Przewodniczący
Rady Gminy
(-) Irena Przezbór

ZMIANA MIEJSCOWEGO PLANU ZAGOSPODAROWANIA

**PRZESTRZENNEGO terenu rekreacji i zabudowy letniskowej
w Boszkowie – działka ewidencyjna nr 57**

**miejsceowość: BOSZKOWO
gmina: WŁOSZAKOWICE
powiat: leszczyński
województwo: wielkopolskie**

RYSunEK PLANU
Załącznik nr 1
Do uchwały Nr...*XIV/104/2008*...
Rady Gminy Włoszakowice
Z dnia...*28 kwietnia 2008 r.*...

PRZEWODNICZĄCY
Rady Gminy Włoszakowice
Przedm Przechbór

OPUBLIKOWANO
W Dzienniku Urzędowym
Województwa Wielkopolskiego
Nr..... poz.....
Z dnia.....


LEGENDA


OZNACZENIA LINIOWE

— granice terenu objętego planem miejscowym

PRZEZNACZENIE TERENU

 teren lasu

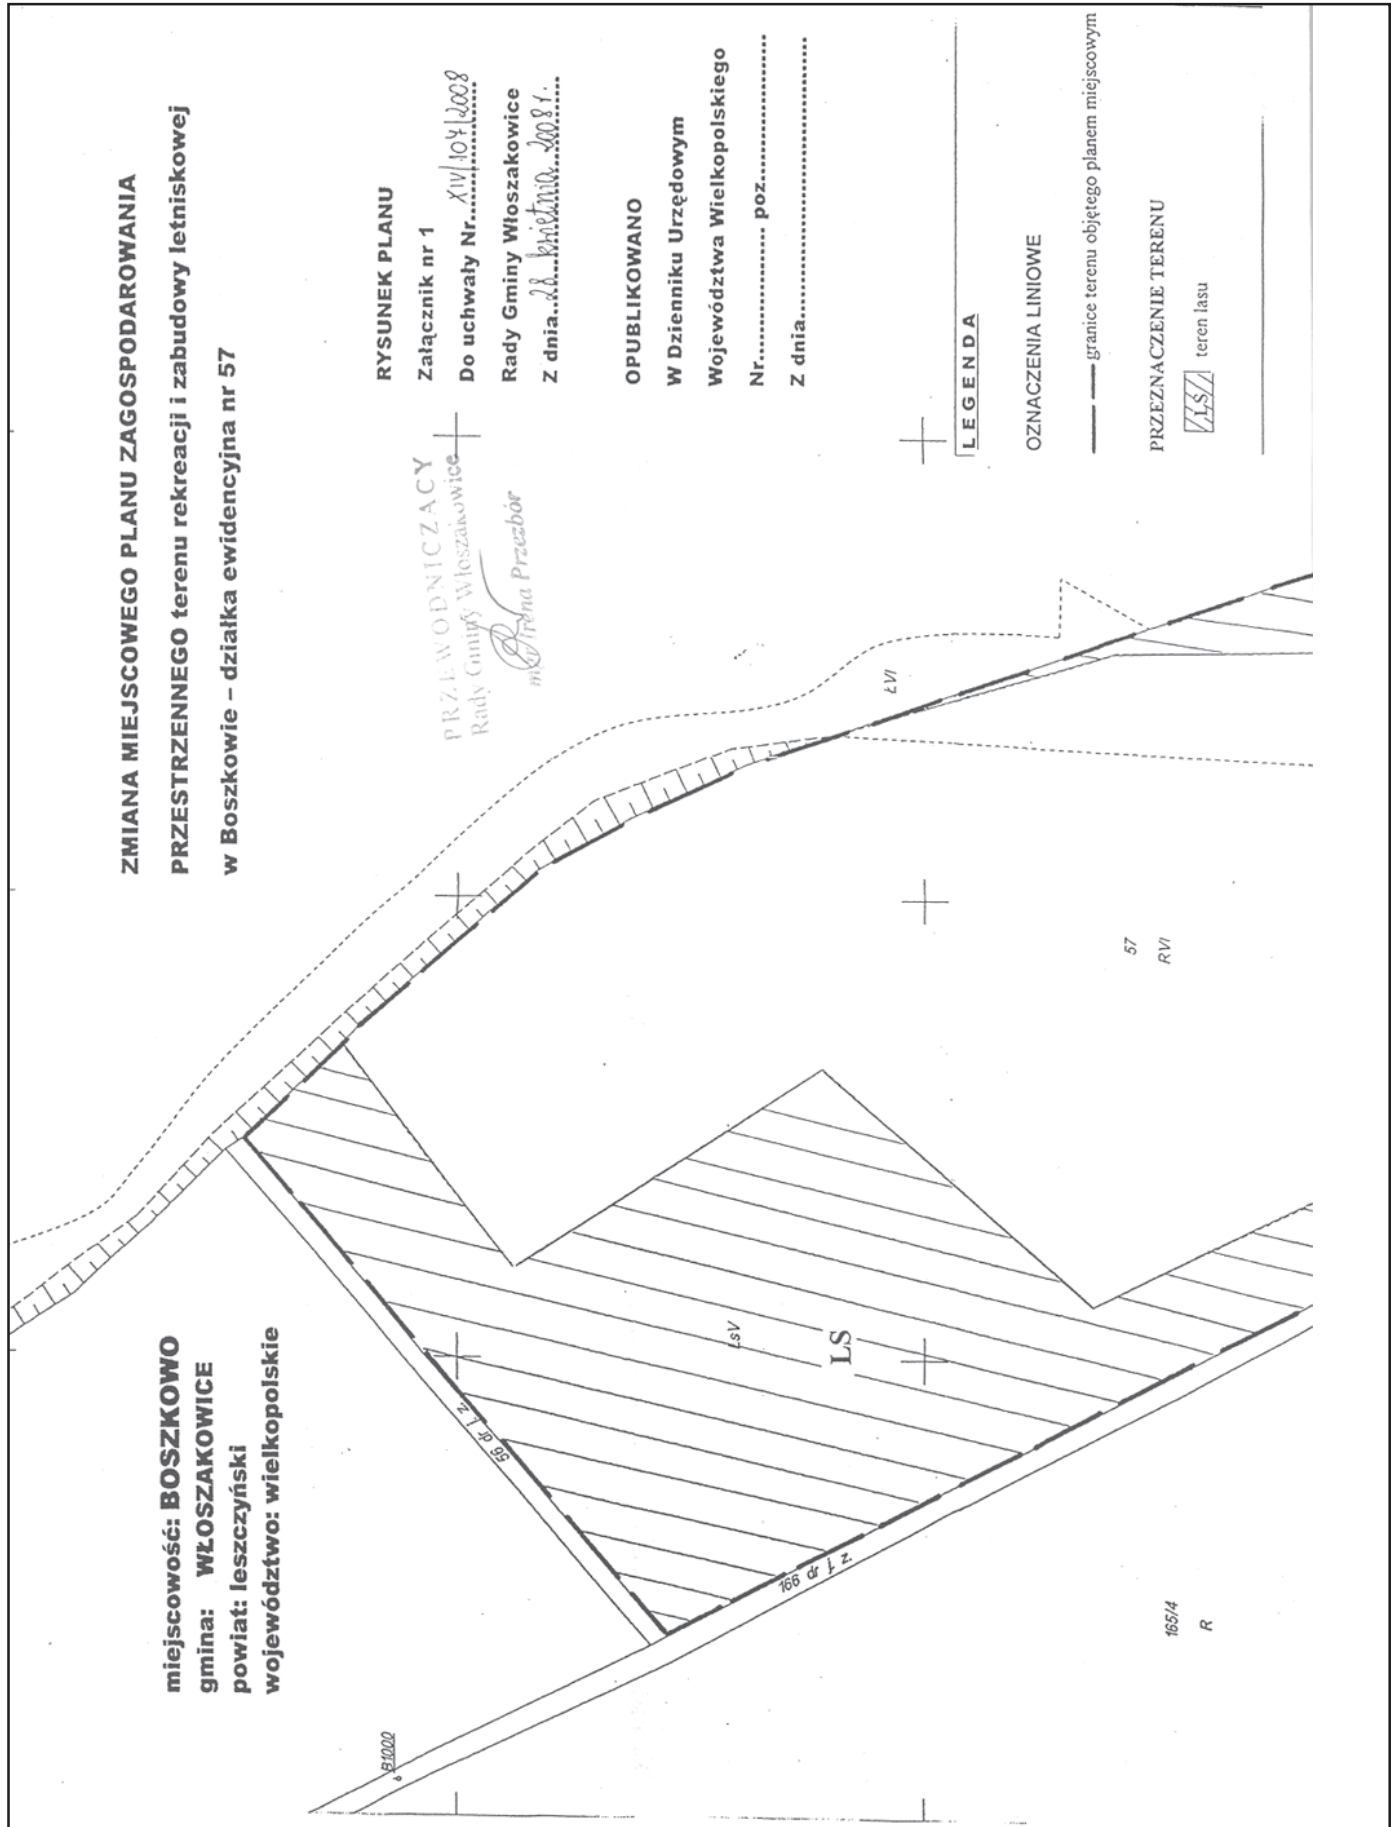

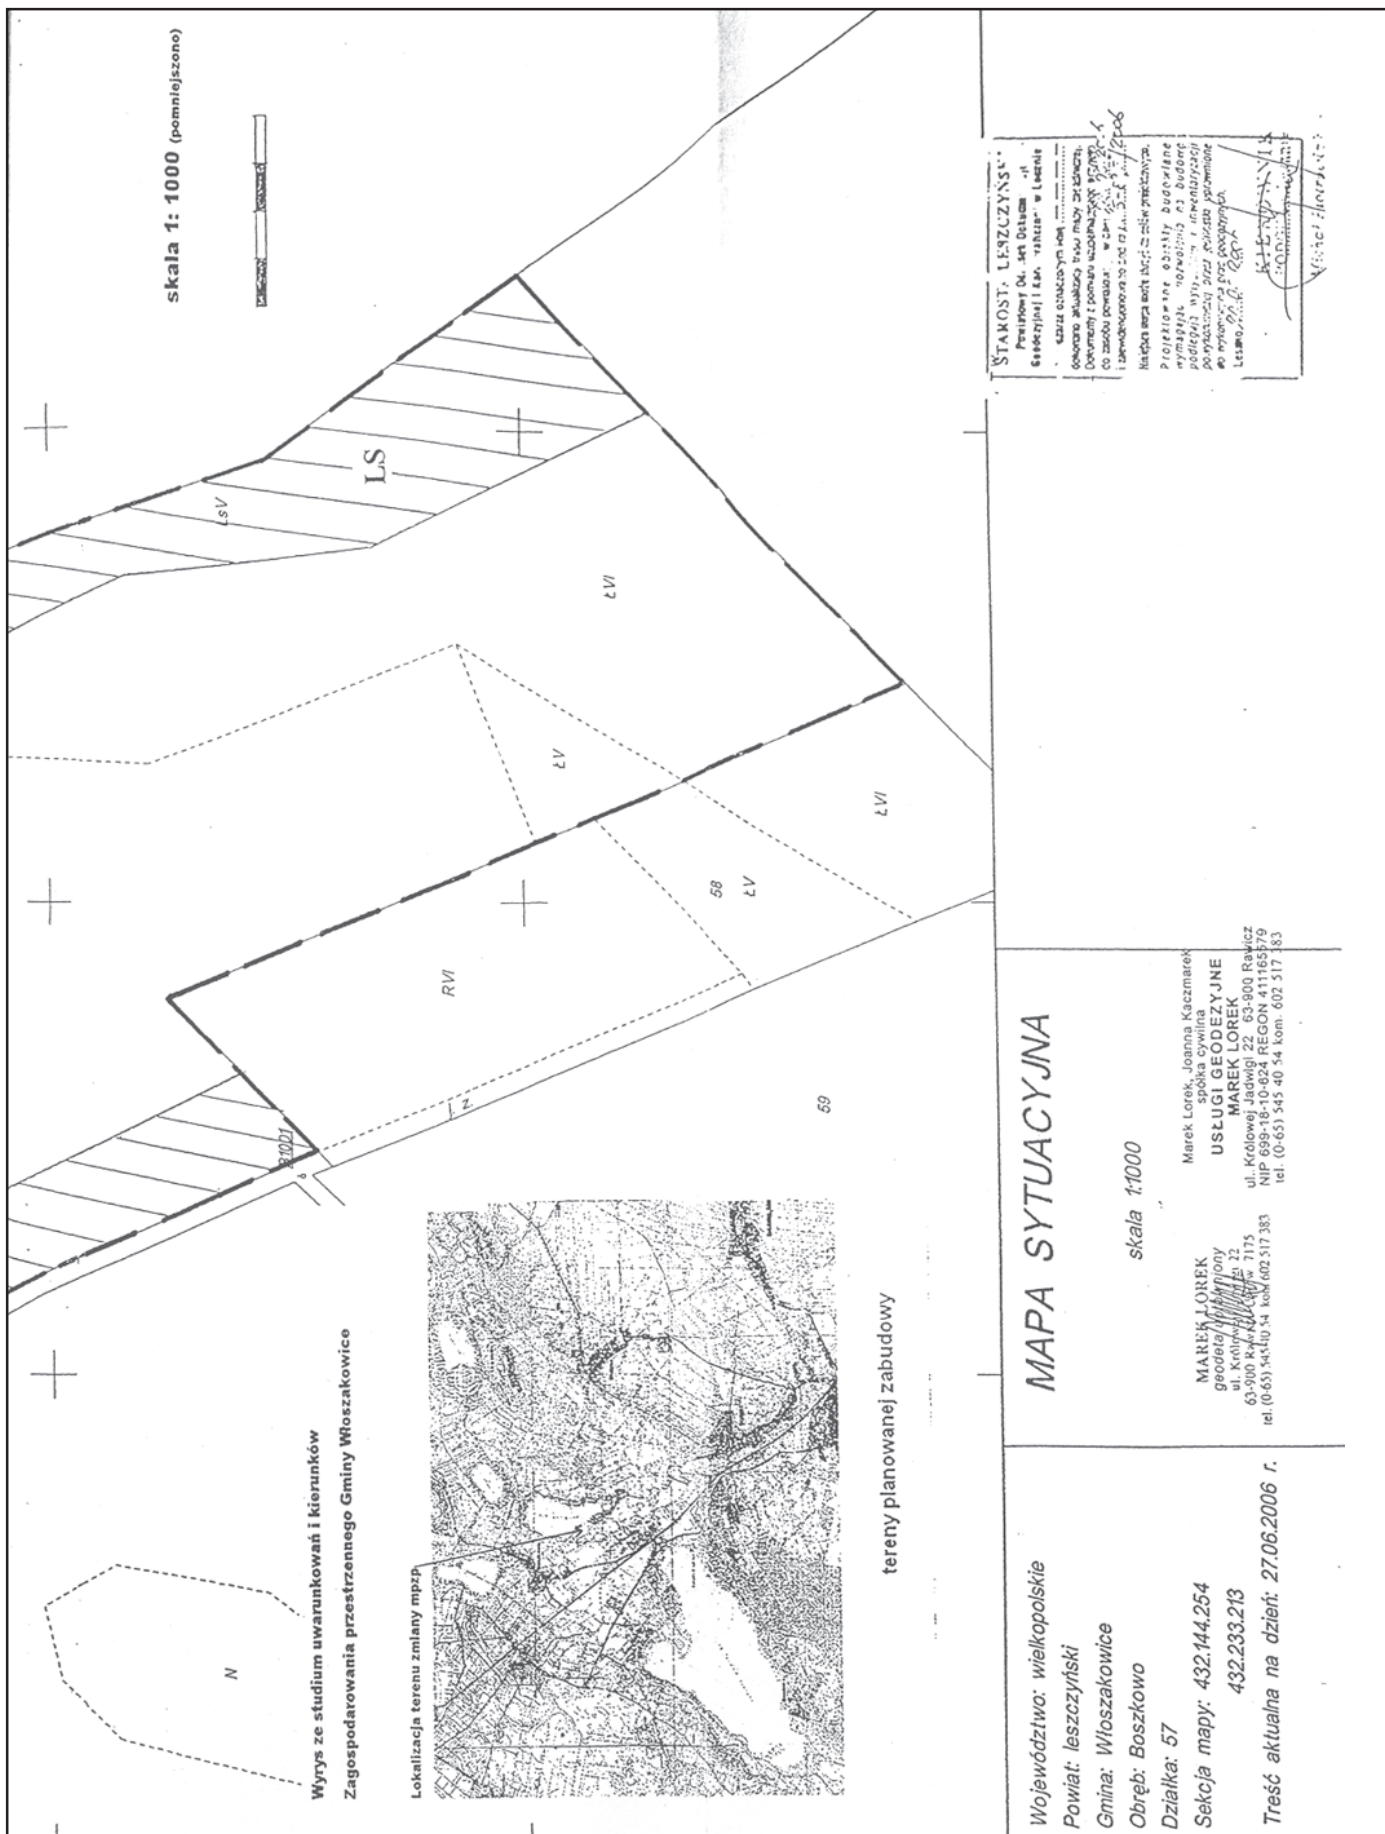

Załącznik nr 2
do Uchwały Nr Nr XIV/107/2008
Rady Gminy Włoszakowice
z dnia 28 kwietnia 2008 r.
W sprawie uchwalenia zmiany miejscowego
planu zagospodarowania przestrzennego
gminy Włoszakowice fragment miejscowości Boszkowo

**ROZSTRZYGNIĘCIE SPOSOBU ROZPATRZENIA UWAG DO PROJEKTU
MIEJSCOWEGO PLANU ZAGOSPODAROWANIA PRZESTRZENNEGO**

Uwag nie wniesiono.

1984

UCHWAŁA Nr XVI/87/08 RADY MIEJSKIEJ W MIEJSKIEJ GÓRCIE

z dnia 30 kwietnia 2008 r.

w sprawie zmiany nazwy ulicy w mieście Miejska Górka.

Na podstawie art. 18 ust. 2 pkt 13 ustawy z dnia 8 marca 1990 roku o samorządzie gminnym (tekst jednolity Dz.U. z 2001 roku Nr 142, poz. 1591 ze zmianami) Rada Miejska w Miejskiej Górcie uchwała:

§1. Postanawia się zmienić nazwę ulicy Janka Krasickiego na ulicę Ignacego Krasickiego na terenie miasta Miejska Górka.

§2. Załącznik graficzny stanowi integralną część niniejszej uchwały.

§3. Wykonanie uchwały powierza się Burmistrzowi Miejskiej Górki.

§4. Uchwała wchodzi w życie po upływie 14 dni od dnia jej ogłoszenia w Dzienniku Urzędowym Województwa Wielkopolskiego.

Przewodniczący
Rady Miejskiej
(-) *Zdzisław Goliński*