

**3458**

**UCHWAŁA Nr XX/89/07 RADY MIEJSKIEJ W MOSINIE**

z dnia 27 września 2007 r.

**w sprawie nadania nazwy ulicy we wsi Daszewice**

Na podstawie art. 18 ust. 2 pkt 13 ustawy z dnia 8 marca 1990 r. o samorządzie gminnym (Dz.U. z 2001 r. Nr 142, poz. 1591 z późn. zm.) Rada Miejska w Mosinie uchwala, co następuje:

**§1.** Nadaje się drodze wewnętrznej obejmującej działkę o numerze ewidencyjnym 464/9, położonej w Daszewicach, nazwę „Sosnowa”.

**§2.** Integralną część uchwały stanowi załączona mapa wsi Daszewice.


**§3.** Ustalona nazwa drogi wewnętrznej podlega przeniesieniu na mapę zasadniczą i ewidencyjną Gminy Mosina.

**§4.** Wykonanie uchwały powierza się Burmistrzowi Gminy Mosina.

**§5.** Uchwała wchodzi w życie po upływie 14 dni od dnia jej ogłoszenia w Dzienniku Urzędowym Województwa Wielkopolskiego.

Wiceprzewodnicząca Rady  
(-) *Barbara Czaińska*

**PROJEKT PODZIAŁU**  
**SKALA 1: 1000**

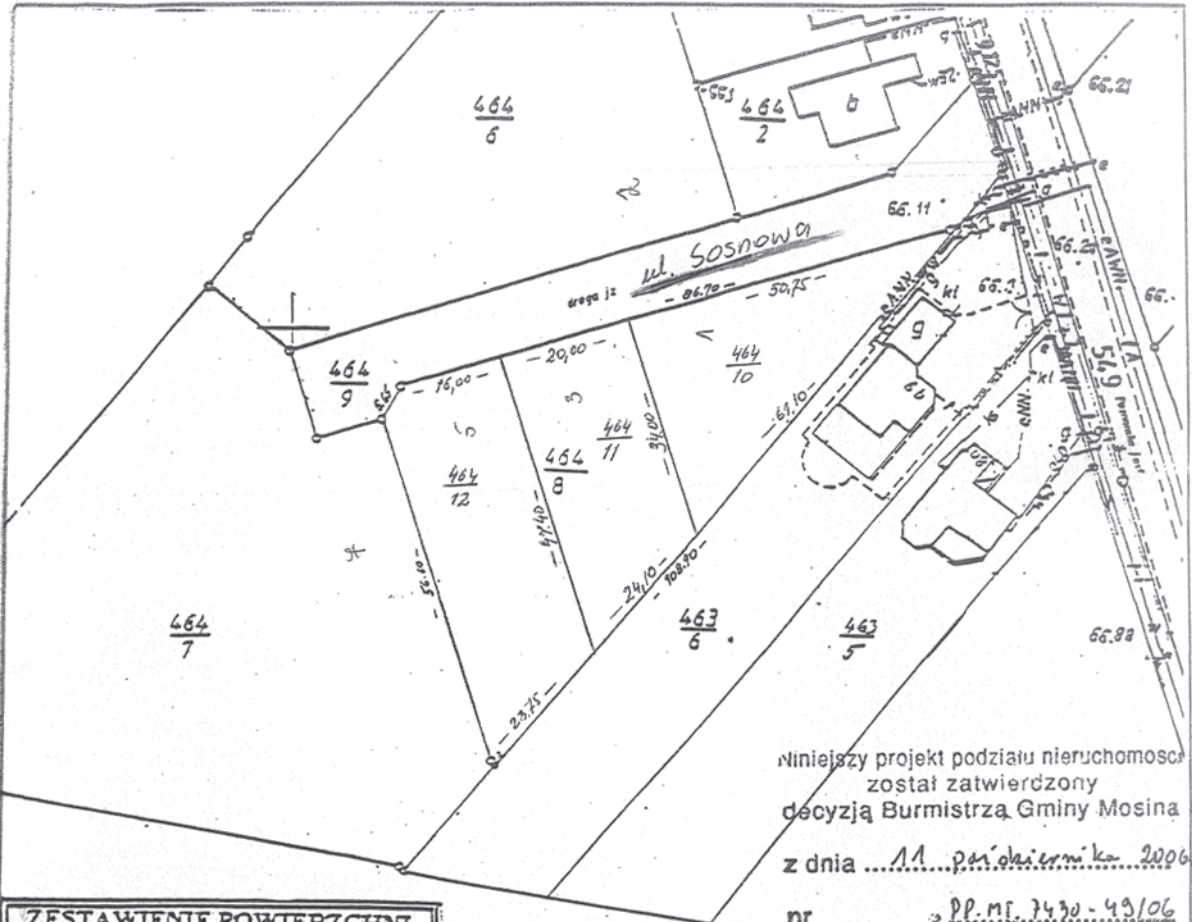

Niniejszy projekt podziału nieruchomości  
został zatwierdzony  
decyzją Burmistrza Gminy Mosina  
z dnia ... 11 października 2006  
nr ... PP.Mi. 7430-49/06

ZESTAWIENIE POWIERZCHNI			
stan dotychczasowy		stan nowy	
Nr. dz.	pow. m. <sup>2</sup>	Nr dz.	pow. m. <sup>2</sup>
464/8	0,2742	464/10	0,0863
		464/11	0,0815
		464/12	0,1064
		<b>Σ =</b>	<b>0,2742</b>

461

Urząd Miejski  
w Mosinie  
Załącznik do pisma

Z up. Burmistrza  
mgr inż. arch. Sławomir Ambrozewicz  
Kierownik Referatu

Nr PP.Mi. 7430-49/06  
z 11.10.2006



ERG : 406 - 29 / 06  
województwo : wielkopolskie  
powiat : poznański  
gmina : Mosina  
przebieg : Daszewice  
arkusz : 2 Sekcja : XIX - 41  
dzielnica : 464/8  
s. wiecz. : 18781 Śrem  
powierzchnia : 0,2742 ha  
właściciel :

**Antoni Chodrych**  
GEODETA UPRAWNIONY  
ul. 11 Listopada 128A/F1A, 62-031 LUBOŃ  
tel. 899 22 15, tel.kom. 0601 689-094  
Pozwolenie na wykonywanie robót  
geodezyjnych Nr 876 z 1995.05.16  
wydano przez G.U.G.i K. w Warszawie  
dn. 21.09.06 podpis .....

**STAROSTA POZNAŃSKI**  
Powiatowy Ośrodek Dokumentacji  
Geodezyjnej i Kartograficznej  
w Poznaniu

W obszarze oznaczonym linią..... potwierdzono  
w terenie aktualność treści mapy zasadniczej.  
Dokumenty potwierdzające aktualność mapy przyjęto  
do zasobu w dniu 28.09.06  
i zaewidencjonowano pod nr 406-29/06  
Niniejsza mapa może służyć do celów projektowych.  
Projektowane obiekty budowlane wymagające pozwole-  
nia na budowę podlegają wytyczeniu i inwentaryzacji  
powykonawczej przez jednostki uprawnione do wykony-  
wania prac geodezyjnych. STAROSTA POZNAŃSKI  
Poznań, dnia 28.09.06  
(imię i nazwisko i podpis starszego  
służbowe osoby upoważnionej)

aktualny na dzień 28.06.06

Nie wyklucza się istnienia w terenie innych  
nie wykazanych na niniejszej mapie urządzeń  
podziemnych, które nie były zgłoszone do  
inwentaryzacji lub o których brak jest  
informacji w instytucjach branżowych.