

- ¹ Zmiany wymienionej ustawy zostały ogłoszone w Dz.U. z 2002 r. Nr 23, poz. 220, Nr 62, poz. 558, Nr 113, poz. 984, Nr 153, poz. 1271, Nr 214, poz. 1806; z 2003 r. Nr 80, poz. 717, Nr 162, poz. 1568; z 2004 r. Nr 102, poz. 1055, Nr 116, poz. 1203; z 2005 r. Nr 172, poz. 1441, Nr 175, poz. 1457; z 2006 r. Nr 17, poz. 128, Nr 181, poz. 1337; z 2007 r. Nr 48, poz. 327; Nr 138, poz. 974, Nr 173, poz. 1218
- ² Zmiany wymienionej ustawy zostały ogłoszone w Dz.U. z 2004 r. Nr 6, poz. 41, Nr 141, poz. 1492, z 2005 r. Nr 113, poz. 954, Nr 130, poz. 1087, z 2006 r. Nr 45, poz. 319, Nr 225, poz. 1635, z 2007 r. Nr 127, poz. 880
- ³ Zmiany studium zostały zatwierdzone uchwałami Rady Gminy Komorniki: Nr XXIX/195/2001 z dnia 13 lutego 2001 r., Nr XXXV/227/2001 z dnia 28 września 2001 r., Nr XLV/305/2002 z dnia 10 września 2002 r., Nr XXXIX/235/2005 z dnia 20 września 2005 r., Nr XI/60/2007 z dnia 27 sierpnia 2007 r.

248

UCHWAŁA Nr XXVII/169/2008 RADY GMINY KOMORNIKI

z dnia 8 grudnia 2008 r.

w sprawie: uchwalenia częściowej zmiany miejscowego planu zagospodarowania przestrzennego terenów położonych w południowej części Plewisk, pomiędzy zabudową mieszkaniową a autostradą A-2 w zakresie obejmującym teren oznaczony symbolem 6AG

Na podstawie art. 18 ust. 2 pkt 5 ustawy z dnia 8 marca 1990 r. o samorządzie gminnym (tekst jednolity Dz.U. z 2001 r. Nr 142, poz. 1591)¹ oraz art. 20 ust. 1 ustawy z dnia 27 marca 2003 r. o planowaniu i zagospodarowaniu przestrzennym (Dz.U. z 2003 r. Nr 80, poz. 717)², Rada Gminy uchwala, co następuje:

§1. 1. Uchwala się częściową zmianę miejscowego planu zagospodarowania przestrzennego terenów położonych w południowej części Plewisk, pomiędzy zabudową mieszkaniową a autostradą A-2 w zakresie obejmującym teren oznaczony symbolem 6AG, zwaną dalej „planem”, po stwierdzeniu jej zgodności z ustaleniami Studium uwarunkowań i kierunków zagospodarowania przestrzennego Gminy Komorniki, uchwalonego Uchwałą Nr XXXI/209/97 Rady Gminy Komorniki z dnia 14.11.1997 r., ze zmianami³.

2. Integralnym załącznikiem Nr 1 do uchwały jest rysunek planu miejscowego zatytułowany: „Częściowa zmiana miejscowego planu zagospodarowania przestrzennego terenów położonych w południowej części Plewisk, pomiędzy zabudową mieszkaniową a autostradą A-2 w zakresie obejmującym teren oznaczony symbolem 6AG”, sporządzony na mapie sytuacyjno-wysokościowej w skali 1:1000.

3. Załącznikiem Nr 2 są rozstrzygnięcia o sposobie rozpatrzenia uwag wniesionych do projektu planu.

4. Załącznikiem Nr 3 są rozstrzygnięcia o sposobie realizacji, zapisanych w planie, inwestycji w zakresie infrastruktury

technicznej, które należą do zadań własnych gminy, oraz o zasadach ich finansowania, zgodnie z przepisami o finansach publicznych.

5. Granice obszaru objętego planem miejscowym określa załącznik nr 1 do uchwały, o którym mowa w ust. 2.

§2. Ilekroć w uchwale jest mowa o:

- 1) nieprzekraczalnej linii zabudowy - należy przez to rozumieć linię określającą najmniejszą odległość w jakiej mogą się znajdować budynki od linii rozgraniczającej terenu z wyjątkiem budynków portierni, obiektów dla potrzeb służb ochrony terenu oraz kontenerowych stacji transformatorowych i kontenerowych centrali telefonicznych;
- 2) działce budowlanej - należy przez to rozumieć nieruchomości gruntową lub działkę gruntu, której wielkość i cechy geometryczne, dostęp do drogi publicznej oraz wyposażenie w urządzenia infrastruktury technicznej spełniają wymogi realizacji obiektów budowlanych wynikających z odrębnych przepisów;
- 3) powierzchni zabudowy - należy przez to rozumieć powierzchnię wyznaczoną przez rzut pionowy zewnętrznych krawędzi budynku na powierzchnię terenu;
- 4) powierzchni terenu biologicznie czynnej - rozumie się przez to grunt rodzimy pokryty roślinnością oraz wodą powierzchniową na działce budowlanej, a także 50% sumy nawierzchni tarasów i stropodachów, urządzonych jako stałe trawniki lub kwietniki na podłożu zapewniają-

cym ich naturalną vegetację, o powierzchni nie mniejszej niż 10 m²;

- 5) wysokości budynku - należy przez to rozumieć wymiar mierzony od poziomu terenu przy najniższym położonym wejściu do budynku lub jego części pierwszej kondygnacji nadziemnej budynku do głównej kalenicy dachu stromego lub okapu dachu płaskiego,
- 6) obszarze objętym zakazem lokalizowania budynków - należy przez to rozumieć obszar, na którym nie można lokalizować budynków w rozumieniu przepisów odrębnych,
- 7) kontrolowanej strefie gazociągu wysokiego ciśnienia - należy przez to rozumieć obszar wyznaczony po obu stronach osi gazociągu, w którym operator sieci gazowej podejmuje czynności w celu zapobieżenia działalności mogącej mieć negatywny wpływ na trwałość i prawidłową eksploatację gazociągu.

§3. 1. Przeznaczenie terenów oraz linie rozgraniczające tereny o różnym przeznaczeniu i różnych zasadach zagospodarowania zostały określone w §5, §6, §7, §8, §9, §10 uchwały.

2. Zasady ochrony i kształtowania ład przestrzennego zostały określone w §6, §7, §8, §9, §11, §12, §13 uchwały.

3. Zasady ochrony środowiska, przyrody i krajobrazu kulturowego zostały określone w §6 ust. 1 pkt 2 i 7 oraz w §12 uchwały.

4. Zasady ochrony dziedzictwa kulturowego i zabytków oraz dóbr kultury zostały określone w §14 uchwały.

5. Wymagania wynikające z potrzeb kształtowania przestrzeni publicznych zostały określone w §8, §9, §10 uchwały

6. Parametry i wskaźniki kształtowania zabudowy oraz zagospodarowania terenu w tym linie zabudowy, gabaryty obiektów i wskaźniki intensywności zabudowy zostały określone w §6 uchwały.

7. Granice i sposoby zagospodarowania terenów lub obiektów podlegających ochronie, ustalonych na podstawie odrębnych, w tym terenów górniczych, a także narażonych na niebezpieczeństwo powodzi oraz zagrożonych osuwaniem mas ziemnych nie zostały określone ponieważ na obszarze objętym planem miejscowym nie występują tereny o których mowa w art. 15 ust. 2 pkt 7 ustawy z dnia 27 marca 2003 r. o planowaniu i zagospodarowaniu przestrzennym.

8. Na obszarze planu nie przewiduje się przeprowadzenia procedury scalania i podziału o której mowa w art. 102 ustawy z dnia z dnia 21 sierpnia 1997 r. o gospodarce nieruchomościami.

9. Szczegółne warunki zagospodarowania terenów oraz ograniczenia w ich użytkowaniu zostały określone w §6 ust. 1 pkt 11 §13.

10. Zasady modernizacji, rozbudowy i budowy systemów komunikacji i infrastruktury technicznej zostały określone w §6 ust. 2 pkt 2, §7 ust. 2 pkt 1 §8 ust. 2 pkt 1, §9 ust. 2 pkt 1, §10 ust. 2 pkt 1, §11 ust. 2, §12.

11. Sposób i termin tymczasowego zagospodarowania i użytkowania terenów nie zostały określone ponieważ na obszarze

objętym planem miejscowym nie występują tereny dla których przewiduje się tymczasowe zagospodarowanie i użytkowanie.

12. Stawki procentowe, na podstawie, których ustala się opłatę, o której mowa w art. 36 ust. 4 ustawy z dnia 27 marca 2003 r. o planowaniu i zagospodarowaniu przestrzennym zostały określone w §15 uchwały.

§4. Obowiązującymi ustaleniami planu są następujące oznaczenia na rysunku planu miejscowego:

- 1) symbole literowe oznaczające przeznaczenie terenów,
- 2) granice obszaru objętego planem miejscowym,
- 3) linie rozgraniczające tereny o różnym przeznaczeniu lub różnych zasadach zagospodarowania,
- 4) nieprzekraczalne linie zabudowy,
- 5) kontrolowana strefa gazociągu wysokiego ciśnienia,
- 6) obszar objęty zakazem lokalizowania budynków,
- 7) stanowiska archeologiczne.

§5. Ustala się następujące przeznaczenie terenów oznaczone symbolami:

- 1) 1P, 2P - teren obiektów produkcyjnych, składów i magazynów,
- 2) 1WS - teren wód powierzchniowych śródlądowych,
- 3) 1KD-D - teren drogi publicznej - droga klasy D - dojazdowa,
- 4) 1KD-Z, 2KD-Z - teren drogi publicznej - droga klasy Z - zbiorcza,
- 5) 1KD-A - teren drogi publicznej - teren autostrady.

§6. 1. Na terenach oznaczonych na rysunku planu symbolem 1P, 2P ustala się:

- 1) lokalizację obiektów produkcyjnych, składów i magazynów oraz obiektów im towarzyszących,
- 2) zakaz lokalizacji przedsięwzięć mogących znacząco oddziaływać na środowisko, dla których wymagane jest sporządzenie raportu o oddziaływaniu przedsięwzięcia na środowisko lub innych, odpowiadających im zgodnie z przepisami obowiązującymi w momencie złożenia wniosku o wydanie decyzji administracyjnej w celu realizacji planowanego przedsięwzięcia, za wyjątkiem instalacji radiotelekomunikacyjnych, linii elektroenergetycznych, inwestycji komunalnych i drogowych służących zaspokojeniu podstawowych potrzeb inwestorów,
- 3) zakaz lokalizacji budynków mieszkalnych, oświaty, zdrowia, kultury i sportu, obiektów handlowych o powierzchni sprzedaży powyżej 2000 m²,
- 4) usytuowanie budynków poza obszarem objętym zakazem lokalizowania budynków zgodnie z nieprzekraczalnymi liniami zabudowy, z wyjątkiem budynków portierni, obiektów dla potrzeb służb ochrony terenu oraz kontenerowych stacji transformatorowych i kontenerowych centrali telefonicznych,
- 5) powierzchnię działek budowlanych nie mniejszą niż 5000 m², z wyłączeniem działek przewidzianych pod inwestycje, o których mowa w ust. 2 pkt 2 oraz ust. 2 pkt 4.

- 6) powierzchnię zabudowy nie większą niż 60% powierzchni działki,
- 7) powierzchnię terenu biologicznie czynną nie mniejszą niż 20% powierzchni działki,
- 8) wysokość budynków nie większą niż 20 m z zastrzeżeniem §6 ust. 1 pkt 10,
- 9) wysokość budowli nie większą niż 25 m, za wyjątkiem instalacji radiotelekomunikacyjnych,
- 10) wysokość wolnostojących budynków socjalno - administracyjnych nie większą niż 12 m,
- 11) obowiązek zgłoszenia właściwemu organowi nadzoru nad lotnictwem wojskowym lokalizacji wszystkich stałych i tymczasowych obiektów budowlanych o wysokości 50 metrów więcej,
- 12) obowiązek zapewnienia dostępu do terenu oznaczonego symbolem 1WS poprzez wyznaczenie pasów konserwacyjnych o szerokości 5 metrów od linii rozgraniczającej terenu, na obszarze których wszelkie działania inwestycyjne należy uzgodnić z zarządcą rowu melioracyjnego,
- 13) obsługę komunikacyjną wyłącznie z terenów dróg publicznych oznaczonych symbolem: 1KD-Z, 2KD-Z, 1KD-D,
- 14) zakaz stosowania ogrodzenia pełnego w obrębie skrzyżowania terenów dróg publicznych oznaczonych symbolem 1KD-Z i 2KD-Z,
- 15) zapewnienie pełnych potrzeb parkingowych w ramach terenu.

2. Na terenach oznaczonych na rysunku planu symbolem 1P, 2P dopuszcza się:

- 1) lokalizację obiektów usługowych,
- 2) lokalizację sieci i urządzeń uzbrojenia technicznego, w tym stacji transformatorowej,
- 3) lokalizację urządzeń reklamowych w formie wolnostojących tablic oraz innych tablic reklamowych w sposób zapewniający czytelność informacji drogowiskazowej,
- 4) wydzielenie działki budowlanej pod stację transformatorową,
- 5) możliwość lokalizacji dróg rowerowych,
- 6) lokalizację urządzeń budowlanych.

§7. 1. Na terenie oznaczonym na rysunku planu symbolem 1WS ustala się lokalizację rowu melioracyjnego.

2. Na terenie oznaczonym na rysunku planu symbolem 1WS dopuszcza się:

- 1) lokalizację sieci i urządzeń uzbrojenia technicznego,
- 2) lokalizację urządzeń budowlanych.

§8. 1. Na terenie oznaczonym na rysunku planu symbolem 1KD-D ustala się:

- 1) lokalizację budowli drogowych,
- 2) zakaz budowy urządzeń reklamowych w formie wolnostojących tablic oraz innych tablic reklamowych.

3. Na terenie oznaczonym na rysunku planu symbolem 1KD-D dopuszcza się:

- 1) lokalizację sieci i obiektów uzbrojenia technicznego,
- 2) lokalizację obiektów budowlanych umożliwiających prawidłowe odprowadzanie wód z rowu melioracyjnego,
- 3) nasadzenia drzew i krzewów,
- 4) lokalizację obiektów małej architektury.

§9. 1. Na terenach oznaczonym na rysunku planu symbolami 1KD-Z, 2KD-Z ustala się:

- 1) lokalizację budowli drogowych,
- 2) zakaz budowy urządzeń reklamowych w formie wolnostojących tablic oraz innych tablic reklamowych.

2. Na terenach oznaczonym na rysunku planu symbolami 1KD-Z, 2KD-Z dopuszcza się:

- 1) lokalizację sieci i obiektów uzbrojenia technicznego,
- 2) nasadzenia drzew i krzewów,
- 3) lokalizację obiektów małej architektury.

§10. 1. Na terenie oznaczonym na rysunku planu symbolem 1KD-A ustala się:

- 1) lokalizację budowli drogowych,
- 2) zakaz budowy urządzeń reklamowych w formie wolnostojących tablic oraz innych tablic reklamowych.

2. Na terenie oznaczonym na rysunku planu symbolem 1KD-A dopuszcza się:

- 1) lokalizację sieci i obiektów uzbrojenia technicznego,
- 2) nasadzenia drzew i krzewów.

§11. 1. Przebudowa dróg spowodowana lokalizowanym przedsięwzięciem niedrogowym należy do inwestora tego przedsięwzięcia i wymaga uzgodnienia z zarządcami dróg warunków przebudowy.

2. Nowoprojektowana infrastruktura techniczna wchodząca swym zasięgiem w linie rozgraniczające dróg oraz autostrady A2 lub bezpośrednio z nim sąsiadująca wymaga uzgodnienia warunków technicznych z zarządcami dróg.

3. Zakazuje się lokalizowania na działkach budowlanych miejsc postojowych dostępnych bezpośrednio z terenu dróg publicznych oznaczonych symbolami 1KD-Z i 1KD-A.

§12. 1. W zakresie infrastruktury technicznej uzbrojenia terenu ustala się:

- 1) zaopatrzenie w wodę wyłącznie z sieci wodociągowej,
- 2) odprowadzenie ścieków bytowych i przemysłowych do kanalizacji sanitarnej,
- 3) odprowadzenie wód opadowych lub roztopowych do sieci kanalizacji deszczowej lub rowów po uprzednim podczyszczeniu lub zagospodarowanie ich na działce budowlanej,
- 4) gromadzenie odpadów w specjalnie wydzielonym miejscu, w sposób selektywny, ze wskazaniem, iż odpady w pierwszej kolejności należy poddawać odzyskowi, a jeśli

jest to niemożliwe lub ekonomicznie nie jest uzasadnione, należy je unieszkodliwić zgodnie z wymogami ochrony środowiska,

5) zachowanie systemu melioracyjnego, a w przypadku konieczności jego naruszenia obowiązek zapewnienia rozwiązań zastępczych,

2. W zakresie infrastruktury technicznej uzbrojenia terenu dopuszcza się:

- 1) realizację lokalnych kotłowni ciepłych,
- 2) stosowanie ekologicznych źródeł ciepła.

§13. Lokalizacja obiektów budowlanych w kontrolowanej strefie gazociągu wysokiego ciśnienia powinna być zgodna z wymaganiami zawartymi w przepisach, według których gazociąg został wybudowany. W związku z powyższym, lokalizacja obiektów budowlanych względem gazociągu, dla którego pozwolenie na budowę wydano 21.12.1995 r., powinna być zgodna z przepisami rozporządzenia Ministra Przemysłu w sprawie warunków technicznych, jakim powinny odpowiadać sieci gazowe (Dz.U. z 1989 r. Nr 45 poz. 243).

§14. W zakresie ochrony archeologicznej ustala się obowiązek:

- 1) ochrony na zasadach wynikających z przepisów odrębnych zewidencjonowanych stanowisk archeologicznych,
- 2) uzgodnienia z Wielkopolskim Wojewódzkim Konserwatorem Zabytków przed uzyskaniem pozwolenia na budowę, obowiązującego inwestora zakresu badań archeologicznych dla terenu o którym mowa w pkt 1.

§15. Ustala się stawkę służącą naliczeniu jednorazowych opłat, o jakich mowa w art. 36 ust. ustawy, w wysokości 30% dla wszystkich nieruchomości w granicach określonych w §1 ust. niniejszej uchwały.

§16. W części objętej niniejszą uchwałą traci moc uchwała Nr XXXV/243/98 Rady Gminy Komorniki z dnia 30 marca 1998r. w sprawie miejscowego planu zagospodarowania przestrzennego terenów położonych w południowej części Plewisk, pomiędzy zabudową mieszkaniową a autostradą A-2.


§17. Wykonanie uchwały powierza się Wójtowi Gminy Komorniki.

§18. Uchwała wchodzi w życie po upływie 30 dni od daty jej ogłoszenia w Dzienniku Urzędowym Województwa Wielkopolskiego.

Przewodniczący
Rady Gminy Komorniki
(-) mgr Marian Adamski

CZĘŚCIOWA ZMIANA MIEJSCOWEGO PLANU ZAGOSPODAROWANIA PRZESTRZENNEGO TERENÓW POŁOŻONYCH W POŁUDNIOWEJ CZĘŚCI PLEWISK, POMIĘDZY ZABUDOWĄ MIESZKANIOWĄ A AUTOSTRADĄ A-2 W ZAKRESIE OBEJMUJĄCYM TEREN OZNACZONY SYMBOLEM 6AG

Skala 1:1000

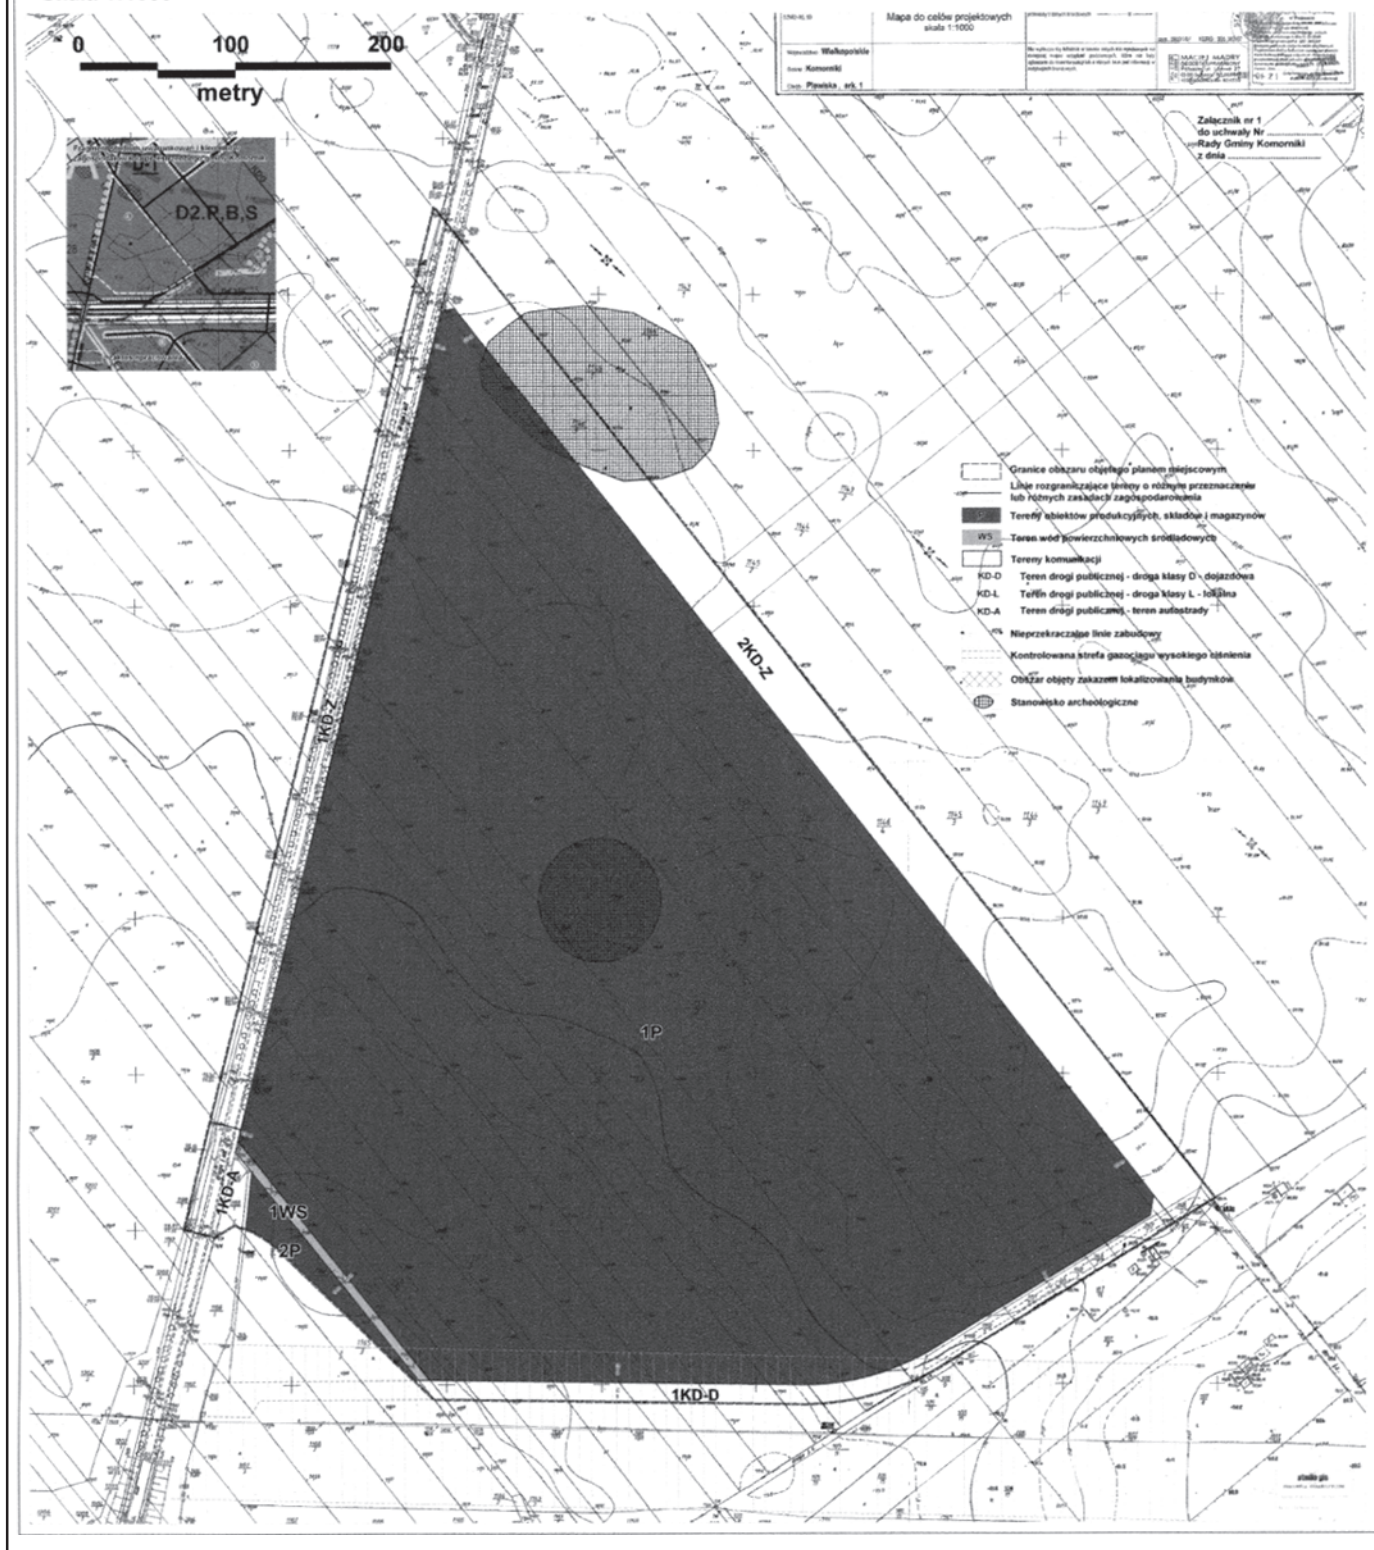

Załącznik Nr 2
do uchwały Nr XXVII/169/2008
Rady Gminy Komorniki
z dnia 8 grudnia 2008 r.

ROZSTRZYGNIĘCIE RADY GMINY KOMORNIKI O SPOSOBIE ROZPATRZENIA UWAG WNIESIONYCH DO PROJEKTU CZĘŚCIOWEJ ZMIANY MIEJSCOWEGO PLANU ZAGOSPODAROWANIA PRZESTRZENNEGO TERENÓW POŁOŻONYCH W POŁUDNIOWEJ CZĘŚCI PLEWISK, POMIĘDZY ZABUDOWĄ MIESZKANIOWĄ, A AUTOSTRADĄ A-2 W ZAKRESIE OBEJMUJĄCYM TEREN OZNACZONY SYMBOLEM 6 AG.

Na podstawie art. 20 ust. 1 ustawy z dnia 27 marca 2003 r. o planowaniu i zagospodarowaniu przestrzennym (Dz.U. z 2003 r. Nr 80, poz. 717 i z późniejszymi zmianami) Rada Gminy Komorniki rozstrzyga, co następuje:

Do projektu częściowej zmiany miejscowego planu zagospodarowania przestrzennego terenów położonych w południowej części Plewisk, pomiędzy zabudową mieszkaniową, a autostradą A-2 w zakresie obejmującym teren oznaczony symbolem 6 AG nie wniesiono żadnych uwag, których sposób i terminy wnoszenia określone zostały w art. 17 pkt 10, 11, 12, ustawy z dnia 27 marca 2003 r. o planowaniu i zagospodarowaniu przestrzennym.

Załącznik Nr 3
do uchwały Nr XXVII/169/2008
Rady Gminy Komorniki
z dnia 8 grudnia 2008 r.

ROZSTRZYGNIĘCIE RADY GMINY KOMORNIKI O SPOSOBIE REALIZACJI, ZAPISANYCH W CZĘŚCIOWEJ ZMIANIE MIEJSCOWEGO PLANU ZAGOSPODAROWANIA PRZESTRZENNEGO TERENÓW POŁOŻONYCH W POŁUDNIOWEJ CZĘŚCI PLEWISK, POMIĘDZY ZABUDOWĄ MIESZKANIOWĄ, A AUTOSTRADĄ A-2 W ZAKRESIE OBEJMUJĄCYM TEREN OZNACZONY SYMBOLEM 6 AG INWESTYCJI Z ZAKRESU INFRASTRUKTURY TECHNICZNEJ, KTÓRE NALEŻĄ DO ZADAŃ WŁASNYCH GMINY, ORAZ ZASADACH ICH FINANSOWANIA, ZGODNIE Z PRZEPISAMI O FINANSACH PUBLICZNYCH

Na podstawie art. 20 ust. 1 ustawy z dnia 27 marca 2003 r. o planowaniu i zagospodarowaniu przestrzennym (Dz.U. z 2003 r. Nr 80, poz. 717 i z późniejszymi zmianami) Rada Gminy Komorniki rozstrzyga, co następuje:

budowlane, ustawą o zamówieniach publicznych, samorządzie gminnym, gospodarce komunalnej i o ochronie środowiska;

Na podstawie art. 20 ust. 1 ustawy z 27 marca 2003 r. o planowaniu i zagospodarowaniu przestrzennym (Dz.U. z 2003 r. Nr 80, poz. 717 z późniejszymi zmianami) Rada Gminy Komorniki rozstrzyga, co następuje:

- 2) inwestycje w zakresie przesyłania i dystrybucji paliw gazowych, energii elektrycznej realizowane będą w sposób określony w art. 7 ustawy Prawo energetyczne z dnia 10 kwietnia 1997 r. (Dz.U. z 2006 r. Nr 89, poz. 625 ze zm.);
 - 3) realizacja i finansowanie inwestycji w zakresie infrastruktury technicznej nie wyszczególnionych w ust. 1, jest przedmiotem umowy zainteresowanych stron.
3. Finansowanie inwestycji będzie odbywać się poprzez:
- 1) wydatki z budżetu gminy;
 - 2) współfinansowanie środkami zewnętrznymi, poprzez budżet miasta - w ramach m.in.:
 - a) dotacji unijnych,
 - b) dotacji samorządu województwa,
 - c) dotacji i pożyczek z funduszy celowych,
 - d) kredytów i pożyczek bankowych,
 - e) innych środków zewnętrznych;
 - 3) udział inwestorów w finansowaniu w ramach porozumień o charakterze cywilno - prawnym lub w formie

1. Określa się sposób realizacji oraz zasady finansowania inwestycji z zakresu infrastruktury technicznej, służących zaspokajaniu zbiorowych potrzeb wspólnoty, które należą do zadań własnych gminy, w zakresie:

- 1) gminnych dróg, ulic, placów oraz organizacji ruchu drogowego;
 - 2) wodociągów i zaopatrzenia w wodę, kanalizacji, usuwania i oczyszczania ścieków komunalnych, utrzymania czystości i porządku oraz urządzeń sanitarnych, wysypisk i unieszkodliwiania odpadów komunalnych;
 - 3) transportu zbiorowego.
2. Opis sposobu realizacji inwestycji:
- 1) realizacja inwestycji przebiegać będzie zgodnie z obowiązującymi przepisami, w tym m.in. ustawą prawo

partnerstwa publiczne - prywatnego - „PPP”, a także właściciele nieruchomości.

¹ Zmiany wymienionej ustawy zostały ogłoszone w Dz.U. z 2002 r. Nr 23, poz. 220, Nr 62, poz. 558, Nr 113, poz. 984, Nr 153, poz. 1271, Nr 214, poz. 1806; z 2003 r. Nr 80, poz. 717, Nr 162, poz. 1568; z 2004 r. Nr 102, poz. 1055, Nr 116, poz. 1203; z 2005 r. Nr 172, poz. 1441, Nr 175, poz. 1457; z 2006 r. Nr 17, poz. 128, Nr 181, poz. 1337; z 2007 r. Nr 48, poz. 327; Nr 138, poz. 974, Nr 173, poz. 1218

² Zmiany wymienionej ustawy zostały ogłoszone w Dz.U. z 2004 r. Nr 6, poz. 41, Nr 141, poz. 1492, z 2005 r. Nr 113, poz. 954, Nr 130, poz. 1087, z 2006 r. Nr 45, poz. 319, Nr 225, poz. 1635, z 2007 r. Nr 127, poz. 880

³ Zmiany studium zostały zatwierdzone uchwałami Rady Gminy Komorniki: Nr XXIX/195/2001 z dnia 13 lutego 2001 r. Nr XXXV/227/2001 z dnia 28 września 2001 r. Nr XLV/305/2002 z dnia 10 września 2002 r., Nr XXXIX/235/2005 z dnia 20 września 2005 r., Nr XI/60/2007 z dnia 27 sierpnia 2007 r.

249

UCHWAŁA Nr 269/2008 RADY MIEJSKIEJ W KŁODAWIE

z dnia 19 grudnia 2008 r.

w sprawie zmian w statucie Ośrodka Pomocy Społecznej w Kłodawie

Na podstawie 40 ust. 2 pkt 2 ustawy z dnia 8 marca 1990 r. o samorządzie gminnym (Dz.U. z 2001 r. Nr 142, poz. 1591 z 2002 r. Nr 23, poz. 220, Nr 62, poz. 558, Nr 113, poz. 984 Nr 153, poz. 1271 i Nr 214, poz. 1806, z 2003 r. Nr 80, poz. 717 i Nr 162, poz. 1568, z 2004 r. Nr 102, poz. 1055 i Nr 116, poz. 1203, z 2005 r. Nr 172, poz. 1441 i z 2006 r. Nr 17, poz. 128 oraz art. 110 ust. 1 ustawy z dnia 12 marca 2004 r. o pomocy społecznej (Dz.U. z 2004 r. Nr 64 poz. 593, zm. Nr 99 poz. 1001, Nr 273 poz. 2703, Dz.U. z 2005 r., Nr 64, poz. 565, Nr 94, poz. 788, Nr 164, poz. 1366, Nr 179, poz. 1487, Nr 180, poz. 1493, Dz.U. z 2006 r. Nr 144, poz. 1043) Rada Miejska w Kłodawie uchwala, co następuje:

§1. W statucie Ośrodka Pomocy Społecznej w Kłodawie stanowiącym załącznik do Uchwały Nr 118/04 Rady Miejskiej w Kłodawie z dnia 24 maja 2004 r. w sprawie Statutu Ośrodka Pomocy Społecznej w Kłodawie (Dz. Urz. Woj. Wlkp. Nr 131, poz. 2686) zmienianym Uchwałą Nr 311/06 Rady Miejskiej w Kłodawie z dnia 29 września 2006 r. w sprawie zmian w Statucie Ośrodka Pomocy Społecznej w Kłodawie (Dz. Urz. Woj. Wlkp. Nr 202. poz. 4804) wprowadza się następujące zmiany:

1. w §1 ust. 9 i ust. 10 otrzymują brzmienie:

„9. ustawy z dnia 5 września 2007 r. o pomocy osobom uprawnionym do alimentów (Dz.U. Nr 192, poz. 1378 z późn. zm.) oraz wydanych na jej podstawie aktów wykonawczych,

10. upoważnienia Burmistrza Kłodawy OKK/KK 0114/20/08 udzielonego Kierownikowi Ośrodka Pomocy Społecznej w Kłodawie do prowadzenia postępowania w sprawach świadczeń z funduszu alimentacyjnego a także do wydawania w tych sprawach decyzji.”

2. w §1 po ust. 10 dodaje się ust. 11 i ust. 12 w brzmieniu:

„11. upoważnienia Burmistrza Kłodawy OKK/KK 0114/21/08 udzielonego Kierownikowi Sekcji Świadczeń Rodzinnych Ośrodka Pomocy Społecznej w Kłodawie do prowadzenia postępowania w sprawach świadczeń z funduszu alimentacyjnego a także do wydawania w tych sprawach decyzji.

12. upoważnienia Burmistrza Kłodawy OKK/KK 0114/16/08 udzielonego Kierownikowi Sekcji Świadczeń Rodzinnych Ośrodka Pomocy Społecznej w Kłodawie do wydawania decyzji w sprawach świadczeń rodzinnych.”

13. uchwały Nr /08 Rady miejskiej w Kłodawie z dnia 19 grudnia 2008 r. w sprawie upoważnienia kierownika Ośrodka Pomocy Społecznej w Kłodawie do podejmowania działań wobec dłużników alimentacyjnych.”

3. w §6 w pkt I ppkt 6 otrzymuje brzmienie:

„6. inne zadania, w tym świadczenia rodzinne, świadczenia z funduszu alimentacyjnego

4. w §6 w pkt III ppkt 5 w brzmieniu: