

## 1467

### UCHWAŁA Nr XXV/205/2009 RADY MIEJSKIEJ W PLESZEWIE

z dnia 12 lutego 2009 r.

#### w sprawie: miejscowego planu zagospodarowania przestrzennego gminy Pleszew - dla części wsi Kuczków

Na podstawie art. 18 ust. 2 pkt 5 ustawy z dnia 8 marca 1990 r. o samorządzie gminnym (Dz.U. z 2001 r. Nr 142, poz. 1591 ze zmianami), art. 20 ust. 1 ustawy z dnia 27 marca 2003 r. o planowaniu i zagospodarowaniu przestrzennym (Dz.U. Nr 80, poz. 717 ze zmianami), Rada Miejska w Pleszewie uchwała, co następuje:

#### ROZDZIAŁ I

##### USTALENIA OGÓLNE

**§1.** Zgodnie z uchwałą Nr XLIII/319/2006 Rady Miejskiej w Pleszewie z dnia 14 września 2006 r. w sprawie przystąpienia do sporządzenia miejscowych planów zagospodarowania przestrzennego gminy Pleszew - dla części wsi Kuczków, Sowina i Janków, zmienioną uchwałą nr XI/76/2007 Rady Miejskiej w Pleszewie z dnia 27 września 2007 r. uchwała się miejscowy plan zagospodarowania przestrzennego gminy Pleszew dla części wsi Kuczków, obejmujący obszar terenu w granicach określonych na rysunku planu (działka nr 80/1 – wieś Kuczków).

**§2.** Załącznikami do uchwały są:

- 1) rysunek planu, o którym mowa w §1 w skali 1:1000 (załącznik nr 1),
- 2) wyrys ze studium uwarunkowań i kierunków zagospodarowania przestrzennego (załącznik nr 2),
- 3) stwierdzenie zgodności ustaleń planu z ustaleniami studium uwarunkowań i kierunków zagospodarowania przestrzennego gminy Pleszew (załącznik nr 3),
- 4) rozstrzygnięcie o sposobie rozpatrzenia uwag do projektu planu (załącznik nr 4),
- 5) rozstrzygnięcie o sposobie realizacji, zapisanych w planie, inwestycji z zakresu infrastruktury technicznej, które należą do zadań własnych gminy oraz zasadach ich finansowania, zgodnie z przepisami o finansach publicznych (załącznik nr 5).

**§3.** Ilekroć w dalszych ustaleniach uchwały jest mowa o:

- 1) przeznaczeniu podstawowym - należy przez to rozumieć takie przeznaczenie, które powinno przeważać na danym obszarze, wyznaczonym liniami rozgraniczającymi tzn. zajmować więcej niż 60% obszaru,
- 2) przeznaczeniu uzupełniającym - należy przez to rozumieć przeznaczenie inne niż podstawowe, które uzupełnia lub wzbogaca przeznaczenie podstawowe,

- 3) przeznaczeniu dopuszczalnym - należy przez to rozumieć przeznaczenie inne niż podstawowe lub uzupełniające, którego realizacja na danym terenie wynika z niezbędnego uzupełnienia infrastruktury przestrzennej lub technicznej i które nie koliduje z funkcjami podstawowymi,
- 4) drugorzędnym układzie komunikacyjnym – należy przez to rozumieć drogi wewnętrzne (nie będące drogami publicznymi) realizowane na własny koszt inwestorów,
- 5) powierzchni terenu biologicznie czynnej - należy przez to rozumieć grunt rodzimy pokryty roślinnością oraz wodę powierzchniową na działce budowlanej, a także 50% sumy nawierzchni tarasów i stropodachów, urządzonych jako stałe trawniki lub kwietniki na podłożu zapewniającym ich naturalną wegetację, o powierzchni nie mniejszej niż 10 m<sup>2</sup>,
- 6) powierzchni zabudowanej – należy przez to rozumieć powierzchnię pod budynkami, tarasami, zewnętrznymi schodami, pochylniami, zadaszeniami, utwardzonymi placami, jezdniami i chodnikami,
- 7) linii zabudowy - należy przez to rozumieć odległość od linii rozgraniczającej ulicy do najbliższej położonej ściany budynku o przeznaczeniu podstawowym. Przed linią zabudowy mogą być usytuowane: balkony, wykusze, przybudówki i zewnętrzne schody o wysięgu (głębokości) nie przekraczającym 1,5 m,
- 8) przepisach szczególnych i odrębnych - należy przez to rozumieć przepisy ustaw wraz z aktami wykonawczymi oraz ograniczenia w dysponowaniu terenem wynikające z prawomocnych decyzji administracyjnych,
- 9) usługach nieuciążliwych – należy przez to rozumieć usługi, które nie są zaliczane do przedsięwzięć mogących znacząco oddziaływać na środowisko, dla których wymagane jest opracowanie raportu.

#### ROZDZIAŁ II

##### USTALENIA REGULUJĄCE ZASADY ZAGOSPODAROWANIA I UŻYTKOWANIA TERENÓW

#### DZIAŁ I

##### PRZEZNACZENIE TERENÓW

**§4.** 1. Na obszarze opracowania wprowadza się następujące przeznaczenie terenów:

- 1) tereny zabudowy usługowej związanej z komunikacją samochodową, oznaczone na rysunku planu symbolem U/KS,
- 2) tereny dróg wewnętrznych oznaczone na rysunku planu symbolem KDw,

2. Na terenach, o których mowa w ust. 1 ustala się przeznaczenie podstawowe i uzupełniające, a w uzasadnionych przypadkach określa się przeznaczenie dopuszczalne oraz warunki jego dopuszczenia.

**§5.** 1. Dla terenu oznaczonego na rysunku planu symbolem 1 U/KS - ustala się:

- 1) przeznaczenie podstawowe - zabudowa usługowa związana z komunikacją samochodową obejmująca:
  - a) lokalizację stacji paliw,
  - b) lokalizację myjni samochodowej,
  - c) lokalizację miejsc postojowych,
  - d) lokalizację obiektów turystycznych i gastronomicznych,
  - e) lokalizację zieleni urządzonej izolacyjnej,
- 3) przeznaczenie uzupełniające - komunikacja wewnętrzna, infrastruktura techniczna, zabudowa towarzysząca, zieleniurzadzona,
- 4) przeznaczenie dopuszczalne – nieuciążliwe usługi.

2. Na terenie o którym mowa w ust. 1 ustala się zakaz lokalizacji usług o powierzchni sprzedaży powyżej 400 m<sup>2</sup>.

3. Na terenach stanowiących rejon lokalizacji zieleni izolacyjnej ustala się zakaz wznoszenia obiektów kubaturowych o charakterze stałym, z wyłączeniem obiektów małej architektury.

4. Na terenach stanowiących rejon lokalizacji dróg wewnętrznych i miejsc postojowych ustala się zakaz lokalizacji obiektów kubaturowych o charakterze stałym z wyłączeniem obiektów małej architektury, wiat, portierni, dystrybutorów paliw itp.

**§6.** 1. Dla terenu oznaczonego na rysunku planu symbolem 2 KDw - ustala się:

- 1) przeznaczenie podstawowe – drogi wewnętrzne,
- 2) przeznaczenie dopuszczalne – urządzenia infrastruktury technicznej.

2. Na terenie o których mowa w ust. 1 ustala się zakaz lokalizacji obiektów kubaturowych.

## DZIAŁ II

### ZASADY OCHRONY I KSZTAŁTOWANIA ŁADU PRZESTRZENNEGO

**§7.** 1. W celu określenia indywidualnych zasad zagospodarowania, teren jednostki 1 U/KS podzielony został na rejony o różnych zasadach zagospodarowania i lokalizacji różnych obiektów i urządzeń.

2. Linie rozgraniczające tereny o różnych zasadach zagospodarowania można korygować w granicach do 10 m (z wyłączeniem terenu zieleni urządzonej izolacyjnej).

## DZIAŁ III

### ZASADY OCHRONY ŚRODOWISKA, PRZYRODY I KRAJOBRAZU KULTUROWEGO

**§8.** 1. Oddziaływanie związane z działalnością gospodarczą nie może przekraczać poziomu określonego przepisami ustaw szczególnych i wykonawczych oraz Polskimi Normami.

2. Nakazuje się zastosowanie na stacji paliw rozwiązań technicznych zabezpieczających przed:

- 1) przenikaniem produktów naftowych do gruntu,
- 2) emisją par produktów naftowych do powietrza atmosferycznego w procesach napełniania zbiorników magazynowych stacji paliw oraz wydawania tych produktów do zbiorników pojazdów samochodowych.

3. Ustala się obowiązek prowadzenia monitoringu skutków inwestycji na środowisko przyrodnicze.

4. Ustala się obowiązek okresowego usuwania i wywozu przez specjalistyczne służby odpadów i ich odzysk lub unieszkodliwianie zgodnie z przepisami szczególnymi.

5. Nakazuje się wyposażenie placów postojowych i składowych w instalacje i urządzenia zabezpieczające przed przenikaniem produktów naftowych do gruntu,

6. Istniejące na działce (w północnej jej części) rowy podlegają ochronie, konserwacji i udrożnieniu z zapewnieniem przepływu wód.

7. Wody opadowe i bytowo - gospodarcze odprowadzone z obiektów i urządzeń obsługi uczestników ruchu wymagają oczyszczenia przed odprowadzeniem ich do odbiorników lub do ziemi, zgodnie z przepisami o ochronie i kształtowaniu środowiska.

**§9.** 1. Plan ustala utrzymanie i ochronę istniejącej zieleni wysokiej.

2. Wprowadza się obowiązek nasadzeń zieleni o charakterze izolacyjnym wzdłuż granic działki.

**§10.** Ustala się ochronę akustyczną sąsiednich terenów zabudowy zagrodowej wg obowiązujących w tym zakresie przepisów.

**§11.** 1. Ustala się następujące zasady prowadzenia gospodarki odpadami:

1. segregowanie i gromadzenie odpadów wytwarzanych w wyniku prowadzonej działalności gospodarczej,
2. obowiązek zorganizowanego wywozu odpadów do miejsc odzysku lub unieszkodliwienia.

**§12.** 1. Ustala się następujące zasady ochrony powietrza atmosferycznego:

- wytwarzanie energii cieplnej dla celów grzewczych w oparciu o niskoemisyjne lub nieemisyjne źródła ciepła,
- preferowane odnawialne źródła energii.

miejsce jego odkrycia oraz niezwłocznie zawiadomić o tym urząd konserwatorski.

#### DZIAŁ IV

### ZASADY OCHRONY DZIEDZICTWA KULTUROWEGO I ZABYTEKÓW ORAZ DÓBR KULTURY WSPÓŁCZESNEJ

**§13.** 1. Teren opracowania położony jest w strefie występowania archeologicznych obiektów zabytkowych. Wszelkie prace naruszające strukturę gruntu muszą być poprzedzone zezwoleniem uzyskanym od stosownych służb ochrony zabytków.

2. W przypadku ujawnienia w trakcie prowadzenia robót ziemnych przedmiotu, co do którego istnieje przypuszczenie, iż jest on zabytkiem należy wstrzymać wszelkie roboty mogące uszkodzić lub zniszczyć odkryty przedmiot; zabezpieczyć

#### DZIAŁ V

### WYMAGANIA WYNIKAJĄCE Z POTRZEB KSZTAŁTOWANIA PRZESTRZENI PUBLICZNYCH

**§14.** 1. Ustanawia się obowiązek atrakcyjnego zagospodarowania terenów "publicznych".

2. Na terenach "publicznych" wprowadza się wymóg szczególnego opracowania "podłogi" wnętrza.

#### DZIAŁ VI

### PARAMETRY I WSKAŹNIKI KSZTAŁTOWANIA ZABUDOWY ORAZ ZAGOSPODAROWANIA TERENU

**§15.** Tereny zabudowy usługowej związanej z komunikacją samochodową (jednostka bilansowa 1 U/KS)

Dostępność komunikacyjna	obsługa komunikacyjna – z drogi krajowej nr 11 i drogi powiatowej nr 4349P relacji Sowina Błotna – Kuczków. - Wjazd na działkę od strony Pleszewa i Ostrowa Wielkopolskiego w formie zjazdu z drogi krajowej nr 11. Zjazd ten należy wyposażyć w dodatkowy pas ruchu dla pojazdów skręcających w lewo. - Wyjazd z działki poprzez drogę wewnętrzną łączącą się z drogą powiatową nr 4349P.
Linia zabudowy	- nieprzekraczalna linia zabudowy w odległości 25 m od zewnętrznej krawędzi jezdni drogi krajowej – dla obiektów budowlanych nie przeznaczonych na pobyt ludzi. Przed linią zabudowy mogą być lokalizowane zbiorniki paliw, dystrybutory oraz wiata nad dystrybutorami; - nieprzekraczalna linia zabudowy w odległości 50 m od zewnętrznej krawędzi jezdni drogi krajowej – dla parterowych obiektów budowlanych z pomieszczeniami przeznaczonymi na pobyt ludzi. Przed linią zabudowy, w odległości 40 m od zewnętrznej krawędzi jezdni drogi krajowej mogą być lokalizowane parterowe obiekty stacji paliw; - nieprzekraczalna linia zabudowy w odległości 70 m od zewnętrznej krawędzi jezdni drogi krajowej – dla wielokondygnacyjnych obiektów budowlanych z pomieszczeniami przeznaczonymi na pobyt ludzi.
Forma parkowania	- na terenie własnym działki. Ustala się minimalny wskaźnik zapewnienia miejsc postojowych: - samochody osobowe - min. 20 stanowisk - samochody osobowe dla niepełnosprawnych – minimum 2 stanowiska przy każdym obiekcie usługowym, - samochody ciężarowe - min. 10 stanowisk.
Powierzchnia zabudowana	Rejon lokalizacji obiektów usługowych związanych z komunikacją samochodową – maksymalnie 80% powierzchni terenu
	Rejon lokalizacji usług turystycznych – maksymalnie 60% powierzchni terenu
	Rejon lokalizacji zieleni izolacyjnej – maksymalnie 10% powierzchni terenu
	Rejon lokalizacji zieleni urządzonej – maksymalnie 30% powierzchni terenu
	Rejon lokalizacji miejsc postojowych – maksymalnie 80% powierzchni terenu
Powierzchnia biologicznie czynna	Rejon lokalizacji obiektów usługowych związanych z komunikacją samochodową – minimum 10% powierzchni terenu
	Rejon lokalizacji usług turystycznych – minimum 30% powierzchni terenu
	Rejon lokalizacji zieleni izolacyjnej – minimum 80% powierzchni terenu
	Rejon lokalizacji zieleni urządzonej – minimum 60% powierzchni terenu
	Rejon lokalizacji miejsc postojowych – minimum 10% powierzchni terenu
Gabaryty zabudowy	Rejon lokalizacji obiektów usługowych związanych z komunikacją samochodową – zabudowa parterowa. Maksymalna wysokość budynków od poziomu terenu do poziomu gzymsu lub atyki 9,0 m.
	Rejon lokalizacji obiektów turystycznych – zabudowa maksymalnie 3 kondygnacyjna. Maksymalna wysokość budynków od poziomu terenu do poziomu gzymsu lub atyki 10,0 m.
	Wiaty – zabudowa parterowa. Maksymalna wysokość obiektów od poziomu terenu do poziomu okapu 5,0 m.
	Obiekty małej architektury – zabudowa parterowa. Maksymalna wysokość obiektów od poziomu terenu do poziomu okapu 3,0 m.

Geometria dachu	Rejon lokalizacji obiektów usługowych związanych z komunikacją samochodową – dachy wielospadowe o pochyleniu połaci 2 – 30°.
	Rejon lokalizacji obiektów turystycznych – dachy wielospadowe o pochyleniu połaci 10 – 45°.
	Wiaty – dachy jedno lub wielospadowe o pochyleniu połaci powyżej 2°.
	Obiekty małej architektury – dachy wielospadowe o pochyleniu połaci 30 – 45°.
inne ustalenia	Wszelkie obiekty budowlane o wysokości 50,0 m npt i więcej należy zgłosić do Dowództwa Sił Powietrznych przed wydaniem pozwolenia na budowę. Wydzielony pas terenu ochronnego dla napowietrznych linii elektroenergetycznych wynosi: 0,4 kV – 3,0 m od rzutu poziomego skrajnego przewodu linii; 15 kV – 5,0 m od rzutu poziomego skrajnego przewodu linii; W pasie ochronnym ustala się zakaz lokalizacji wszelkich obiektów kubaturowych oraz zieleni wysokiej. Nadmiar mas ziemnych powstałych w czasie budowy należy wywieźć na miejsce wskazane przez Urząd Miasta i Gminy Pleszew.

§16. Tereny dróg wewnętrznych (jednostka bilansowa 2 KDw)

Dostępność komunikacyjna	z drogi powiatowej nr 4349P.
Minimalna szerokość jezdni	6,0 m
inne ustalenia	Nadmiar mas ziemnych powstałych w czasie budowy należy wywieźć na miejsce wskazane przez Urząd Miasta i Gminy Pleszew.

#### DZIAŁ VII

### GRANICE I SPOSOBY ZAGOSPODAROWANIA TERENÓW LUB OBIEKTÓW PODLEGAJĄCYCH OCHRONIE, USTALONYCH NA PODSTAWIE ODRĘBNYCH PRZEPISÓW

§17. Na obszarze objętym planem oprócz terenów i obiektów podlegających ochronie na podstawie ustawy o ochronie zabytków i opiece nad zabytkami, nie występują tereny i obiekty podlegające ochronie, ustalone na podstawie odrębnych przepisów, w tym tereny górnicze, a także narażone na niebezpieczeństwo powodzi oraz zagrożone osuwaniem się mas ziemnych.

#### DZIAŁ VIII

### SZCZEGÓŁOWE ZASADY I WARUNKI SCALANIA I PODZIAŁU NIERUCHOMOŚCI

- §18. 1. Plan zachowuje istniejący układ własności.  
2. Nie dopuszcza się wtórnego podziału terenu.

#### DZIAŁ IX

### SZCZEGÓLNE WARUNKI ZAGOSPODAROWANIA TERENÓW ORAZ OGRANICZENIA W ICH UŻYTKOWANIU, W TYM ZAKAZ ZABUDOWY

§19. 1. Plan ustala nakaz prowadzenia zorganizowanej działalności inwestycyjnej.

2. Warunkiem zagospodarowania terenów jest opracowanie całościowej koncepcji urbanistycznej łącznie z elementami infrastruktury technicznej.

3. Dopuszcza się etapowe zagospodarowanie terenów z uwzględnieniem określonego w projekcie planu przebiegu dróg wewnętrznych.

#### DZIAŁ X

### ZASADY MODERNIZACJI, ROZBUDOWY I BUDOWY SYSTEMÓW KOMUNIKACJI SAMOCHODOWEJ I INFRASTRUKTURY TECHNICZNEJ

§20. Komunikacja samochodowa

- 1) Dla obsługi terenu w zakresie transportu i komunikacji samochodowej ustala się układ drogowy, który tworzą:
  - a) istniejąca droga krajowa nr 11 zaliczana do klasy GP (docelowo S),
  - b) istniejąca droga powiatowa nr 4349P,
  - c) projektowana droga wewnętrzna oznaczona na rysunku planu symbolem: 2 KDw.
- 2) Ustala się następujące zasady zagospodarowania terenów komunikacji:
  - a) zjazd z drogi krajowej poprzez dodatkowy pas dla pojazdów skręcających w lewo (z kierunku Ostrowa Wielkopolskiego),
  - b) w liniach rozgraniczających drogi krajowej wyklucza się lokalizację infrastruktury technicznej nie związanej z funkcjonowaniem drogi,
  - c) ustala się minimalną szerokość drogi wewnętrznej – 11 m (w tym: jezdnia - 6,0 m, pasy zieleni po obu stronach jezdni – łącznie 5,0m).

§21. 1. Liczbę stanowisk postojowych w części parkingowej należy określić indywidualnie z uwzględnieniem średniego dobowego ruchu w roku.

2. Na terenie opracowania, w każdym zespole stanowisk postojowych dla samochodów osobowych należy zapewnić nie mniej niż dwa stanowiska postojowe dla samochodów osób niepełnosprawnych.

**§22.** Ogólne zasady rozbudowy infrastruktury technicznej

- 1) Podłączenie projektowanego zainwestowania kubaturowego do istniejących sieci infrastruktury technicznej.
- 2) Realizacja infrastruktury technicznej równocześnie z realizacją zainwestowania kubaturowego,
- 3) Istniejące na obszarze opracowania sieci infrastruktury technicznej należy wkomponować w projektowane zagospodarowanie terenu zachowując bezpieczne odległości zgodnie z obowiązującymi normami i przepisami,
- 4) Przebudowa, rozbudowa istniejącego uzbrojenia na warunkach określonych przez zarządcę sieci.

**§23.** Wodociągi

Zaopatrzenie w wodę z istniejącej sieci wodociągowej, na zasadzie rozbudowy z uwzględnieniem:

- 1) rodzaju obiektów
- 2) potencjalnej gęstości obciążenia ogniowego.

**§24.** Kanalizacja sanitarna i deszczowa

- 1) Dopuszcza się odprowadzenie ścieków bytowych do szczelnych zbiorników bezodpływowych z udokumentowanym wywozem ścieków jako rozwiązania czasowego, do momentu wystąpienia warunków podłączenia obiektów do zbiorczej kanalizacji sanitarnej.
- 2) Powierzchniowe odprowadzenie wód opadowych dopuszczone jest wyłącznie z powierzchni dachowych oraz terenów nieutwardzonych.
- 3) Ścieki w postaci wód opadowych i roztopowych pochodzące z powierzchni utwardzonych – dróg, placów, parkingów, należy podczyścić (w granicach własnej działki) w stopniu pozwalającym na odprowadzenie do pobliskich cieków powierzchniowych.

**§25.** Elektroenergetyka

- 1) Zasilanie w energię elektryczną z istniejącej sieci elektroenergetycznej. W przypadku zwiększonego zapotrzebowania w zakresie zasilania w energię elektryczną dopuszcza się budowę sieci zasilających średniego i niskiego napięcia odpowiednio do zbilansowanych potrzeb i zgodnie z warunkami wydanymi przez przedsiębiorstwo energetyczne.
- 2) Budowa sieci elektroenergetycznych jako napowietrznych. Dopuszcza się realizację linii elektroenergetycznych kablowych.
- 3) Budowa stacji transformatorowych w ramach poszczególnych zadań inwestycyjnych.
- 4) Możliwość lokalizacji stacji transformatorowych wbudowanych w obiekty kubaturowe.

**§26.** Ciepłownictwo

- 1) Zaopatrzenie w ciepło z wbudowanych lokalnych źródeł ciepła na:
  - a) gaz,
  - b) olej opałowy,
  - c) energię elektryczną,
  - d) niekonwencjonalne źródła energii: np. pompy ciepłe, kolektory słoneczne itp.

2. Zakaz lokalizowania kotłowni węglowych.

**§27.** Telekomunikacja

- 1) Zaopatrzenie w łącza telefoniczne z istniejącej sieci kablowej.
- 2) Dopuszcza się rozbudowę sieci telekomunikacyjnych wyłącznie jako kablowych.
- 3) Lokalizacja włączów telekomunikacyjnych i szafek kablowych w liniach rozgraniczających ulic.

**§28.** Zaopatrzenie w gaz

- 1) W przypadku pojawienia się zapotrzebowania na gaz ziemny grupy E(GZ-50) przyłączenie odbiorców do sieci gazowej odbywać się będzie na zasadach określonych przez dostawcę gazu.
- 2) Dopuszcza się lokalizację stacji redukcyjno - pomiarowych i wydzielenia terenu dla potrzeb ich budowy bez konieczności opracowania zmian planu.

**§29.** Gospodarka odpadami

- 1) Ustala się obowiązek segregowania odpadów stałych w miejscach ich powstawania.
- 2) Ustala się obowiązek zorganizowanego wywozu odpadów do miejsc odzysku lub unieszkodliwienia.

DZIAŁ XI

**SPOSOBY I TERMINY TYMCZASOWEGO ZAGOSPODAROWANIA, URZĄDZENIA I UŻYTKOWANIA TERENÓW**

**§30.** 1. Utrzymuje się prawo właścicieli do kontynuowania dotychczasowego sposobu użytkowania terenu do czasu przystąpienia do zagospodarowania terenów zgodnie z ustaleniami planu.

2. Nie ustala się innych sposobów tymczasowego zagospodarowania terenu.

DZIAŁ XII

**STAWKI PROCENTOWE - PODSTAWA DO USTALENIA OPŁATY, O KTÓREJ MOWA W art. 36 UST. 4 USTAWY**

**§31.** Ustala się jednorazową opłatę od wzrostu wartości nieruchomości w wysokości 30% dla całego obszaru objętego planem.

ROZDZIAŁ III  
USTALENIA KOŃCOWE


**§32.** Przeznacza się na cele nierolnicze i nieleśne teren o powierzchni 3,3292 ha, określony szczegółowo w dokumentacji dotyczącej przeznaczenia gruntów rolnych na cele nierolnicze i nieleśne.

**§33.** Wykonanie uchwały powierza się Burmistrzowi Miasta i Gminy Pleszew.


**§34.** Uchwała wchodzi w życie po upływie 30 dni od dnia ogłoszenia w Dzienniku Urzędowym Województwa Wielkopolskiego.

Przewodniczący  
Rady Miejskiej w Pleszewie  
(-) mgr Mieczysław Koltuniewski



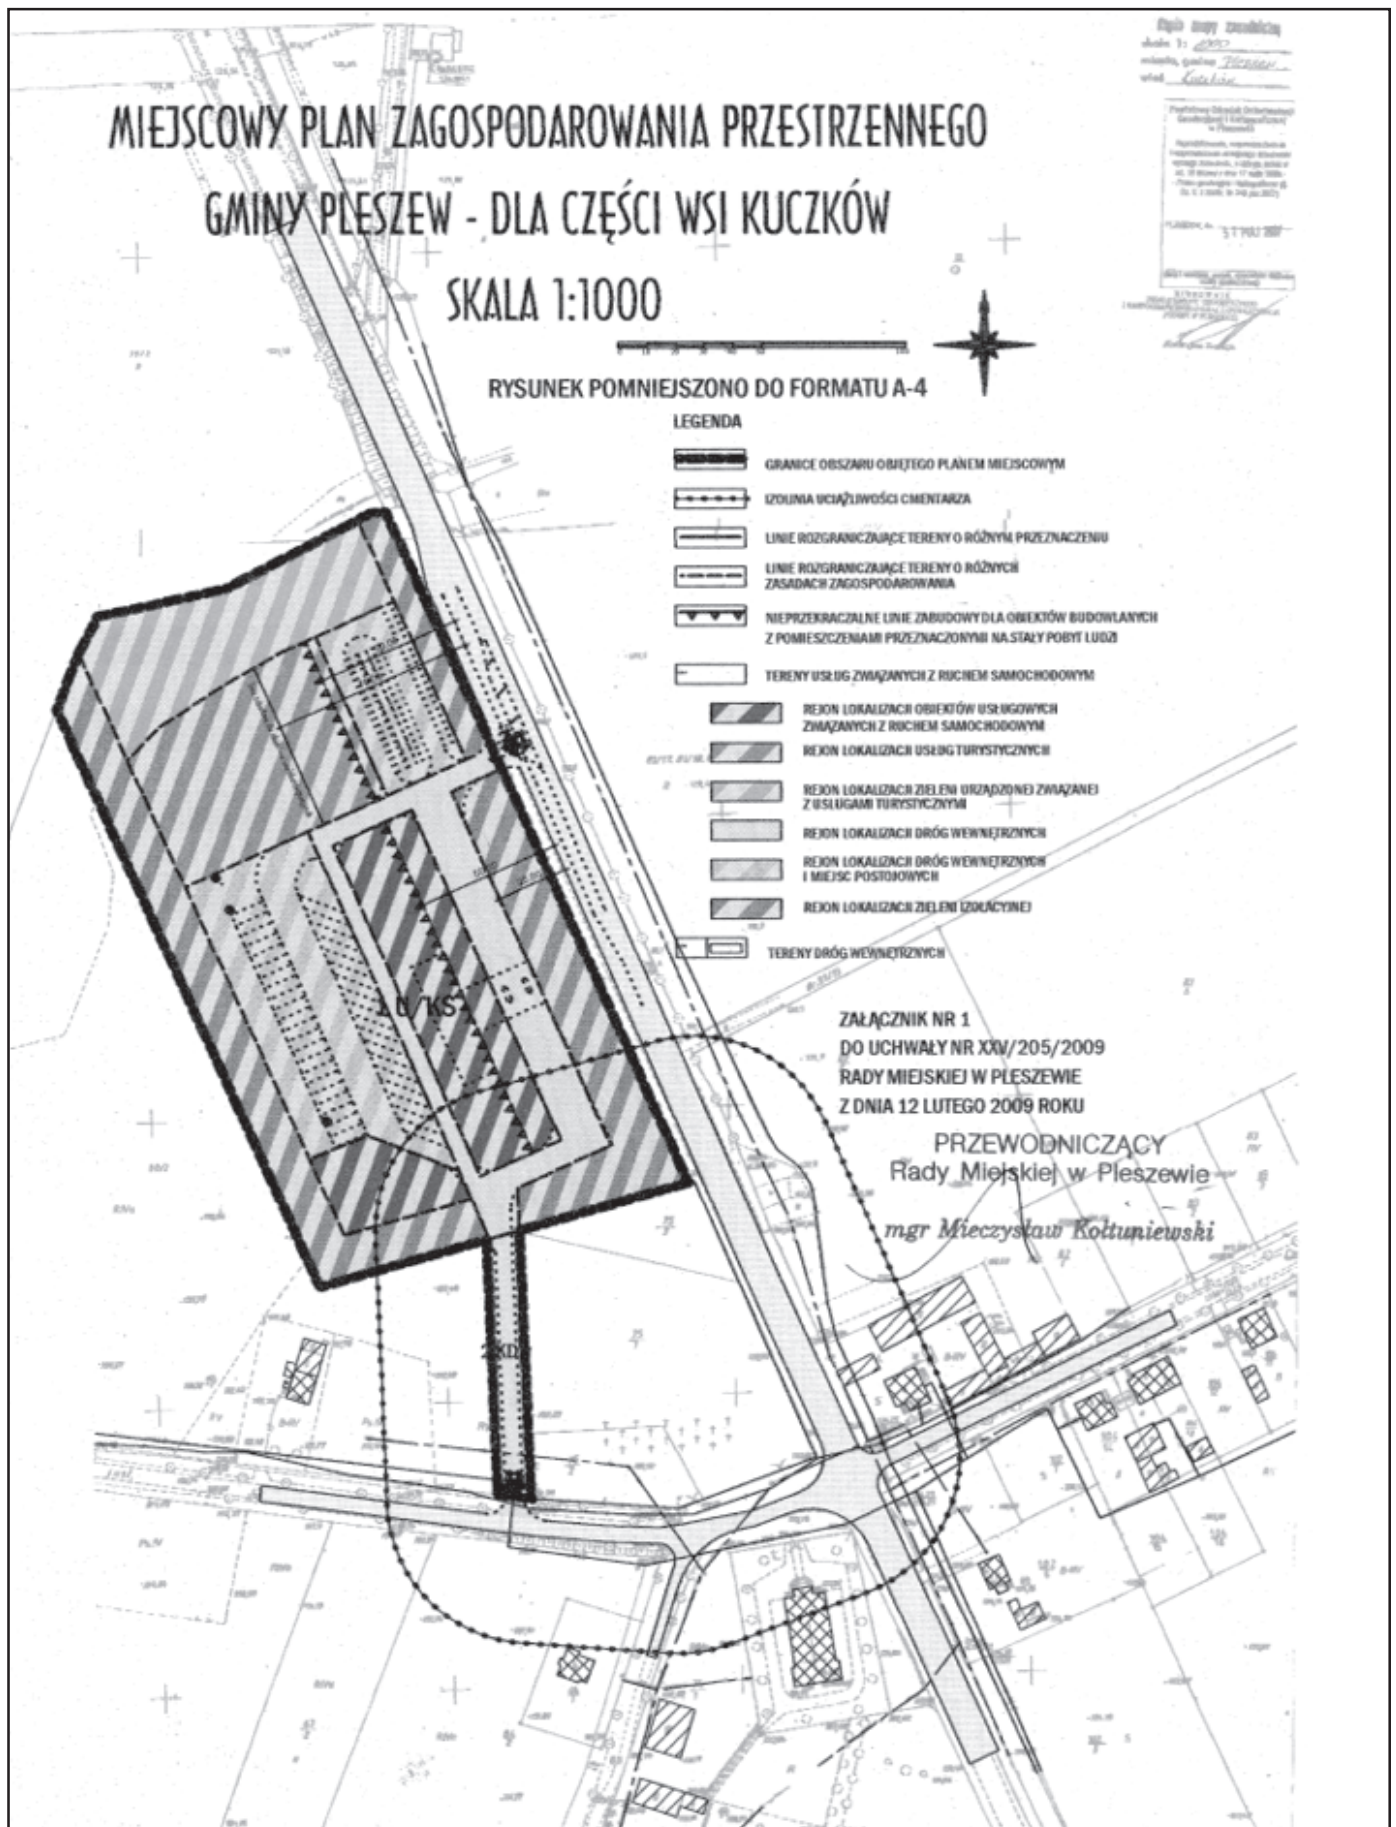



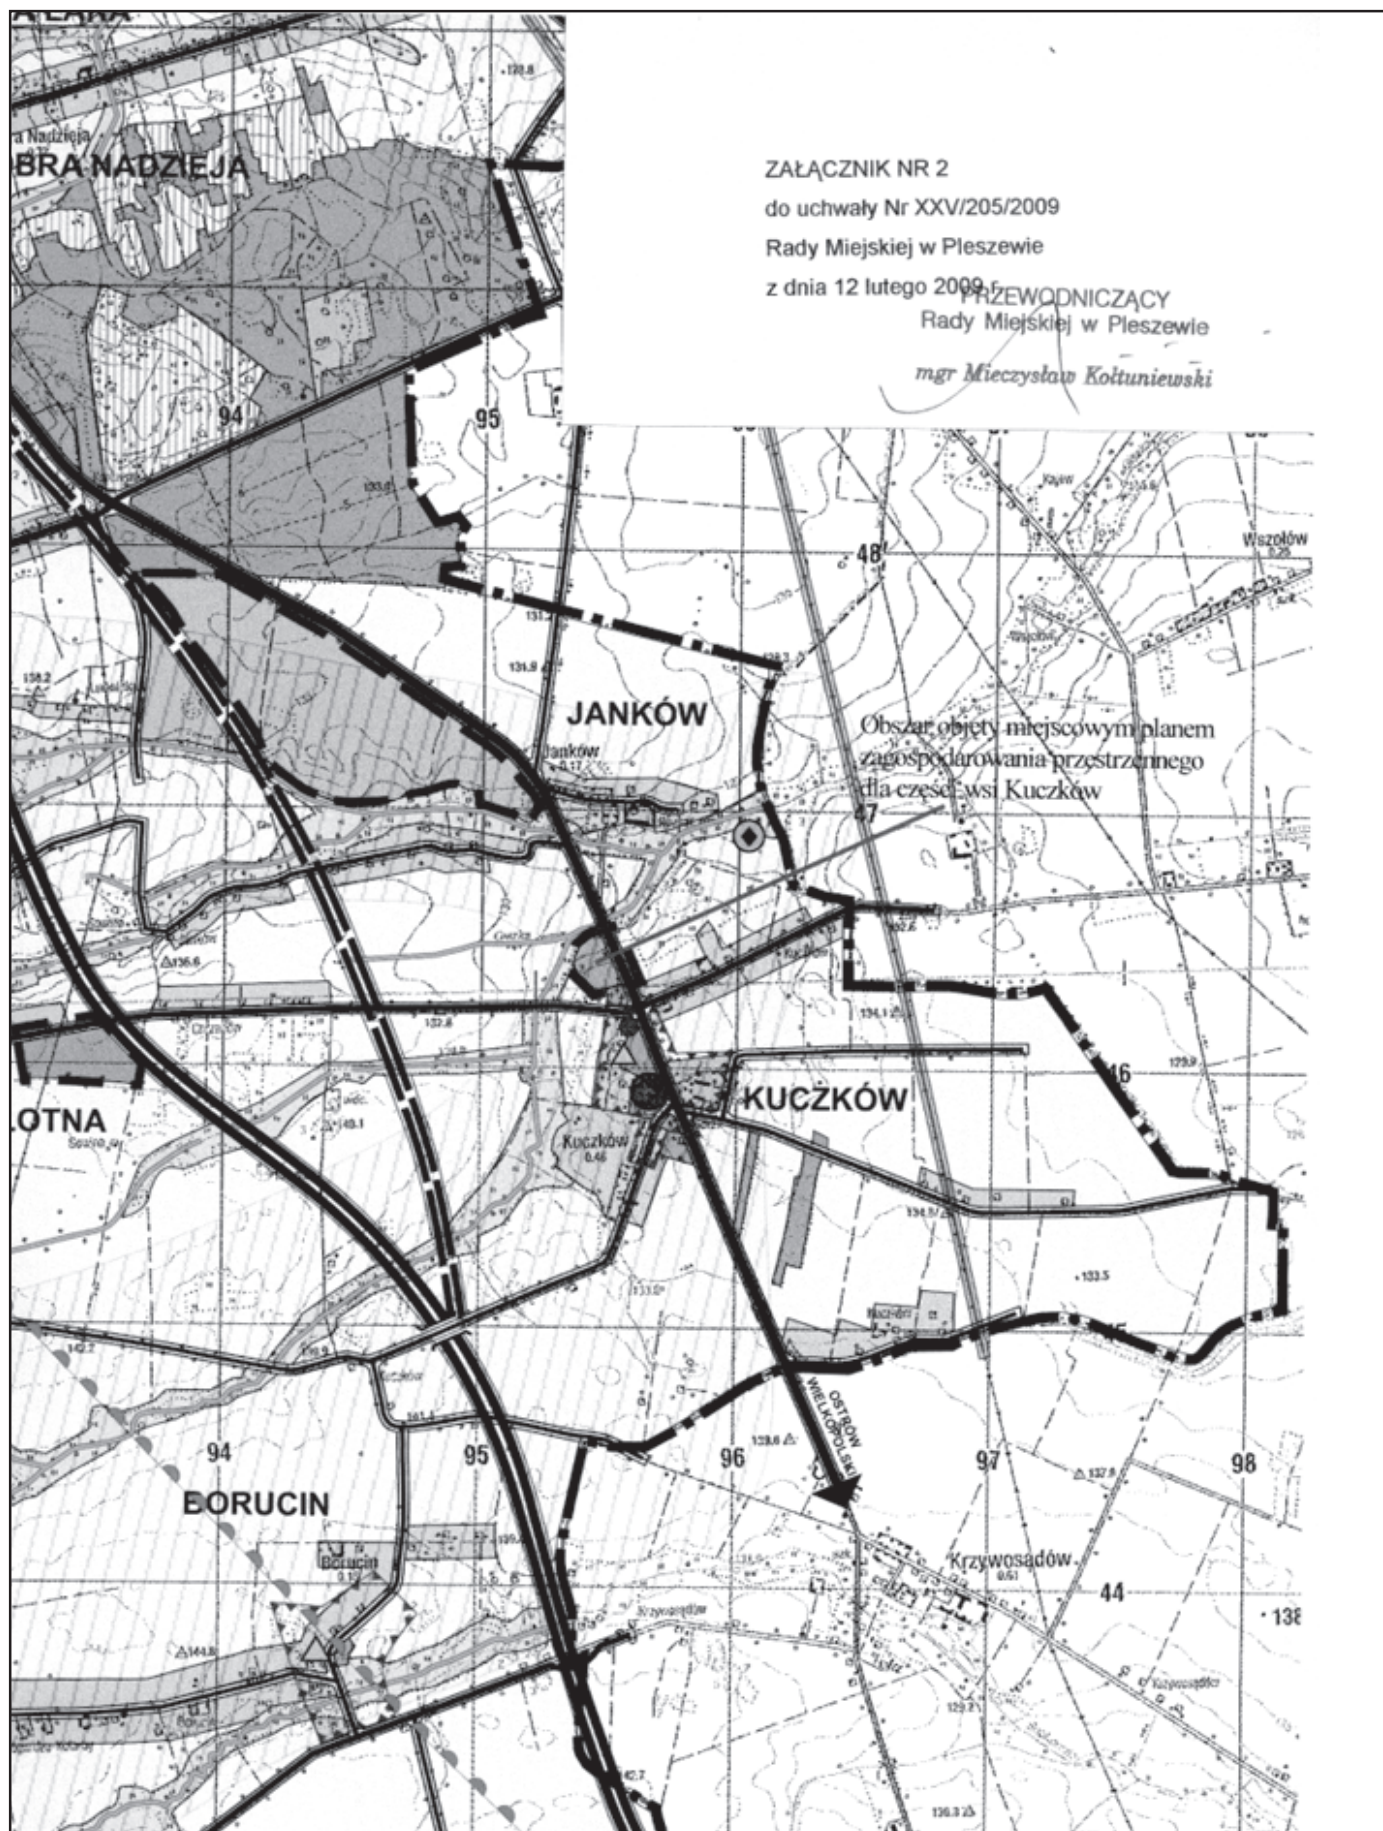



Załącznik Nr 3  
do uchwały nr XXV/205/2009  
Rady Miejskiej w Pleszewie  
z dnia 12 lutego 2009 r.

**STWIERDZENIE ZGODNOŚCI MIEJSCOWEGO PLANU ZAGOSPODAROWANIA PRZESTRZENNEGO GMINY PLESZEW -  
DLA CZĘŚCI WSI KUCZKÓW Z USTALENIAMI STUDIUM UWARUNKOWAŃ I KIERUNKÓW ZAGOSPODAROWANIA  
PRZESTRZENNEGO GMINY PLESZEW**

Na podstawie art. 20 ust. 1 ustawy z dnia 27 marca 2003 r. o planowaniu i zagospodarowaniu przestrzennym (Dz.U. z 2003 r. nr 80, poz. 717 ze zmianami)

Rada Miejska w Pleszewie stwierdza zgodność miejscowego planu zagospodarowania przestrzennego gminy Pleszew

– dla części wsi Kuczaków z ustaleniami "Studium uwarunkowań i kierunków zagospodarowania przestrzennego gminy Pleszew" uchwalonego dnia 30 grudnia 1999 r. uchwałą Rady Miejskiej w Pleszewie nr XIV/138/99 ze zmianami uchwalonymi uchwałą Rady Miejskiej nr XLIII/318/2006 z dnia 14 września 2006 r.

Załącznik Nr 4  
do uchwały nr XXV/205/2009  
Rady Miejskiej w Pleszewie  
z dnia 12 lutego 2009 r.

**ROZSTRZYGNIĘCIE O SPOSOBIE ROZPATRZENIA UWAG DO PROJEKTU MIEJSCOWEGO PLANU ZAGOSPODAROWANIA PRZESTRZENNEGO GMINY PLESZEW – DLA CZĘŚCI WSI KUCZKÓW**

Projekt planu został wyłożony do publicznego wglądu w terminie od dnia 10 listopada 2008 r. do 1 grudnia 2008 r. Dyskusja publiczna odbyła się w dniu 20 listopada 2008 r.

W ustawowym terminie (do 15 grudnia 2008 r.) wniesiono do projektu planu jedną uwagę. Uwagi nieuwzględniono.

Załącznik Nr 5  
do uchwały Nr XXV/205/2009  
Rady Miejskiej w Pleszewie  
z dnia 12 lutego 2009 r.

**ROZSTRZYGNIĘCIE O SPOSOBIE REALIZACJI INWESTYCJI Z ZAKRESU INFRASTRUKTURY TECHNICZNEJ, KTÓRE  
NALEŻĄ DO ZADAŃ WŁASNYCH GMINY ORAZ O ZASADACH ICH FINANSOWANIA**

Na podstawie art. 20 ust. 1 ustawy z dnia 27 marca 2003 r. o planowaniu i zagospodarowaniu przestrzennym (Dz.U. z 2003 r. Nr 80, poz. 717 ze zmianami), w związku z ustaleniami planu oraz prognozą skutków finansowych uchwalenia miejscowego planu zagospodarowania przestrzennego gminy Pleszew – dla części wsi Kuczaków, Rada Miejska w Pleszewie rozstrzyga, co następuje:

na obszarze objętym planem nie będą realizowane inwestycje z zakresu infrastruktury technicznej służące zaspokajaniu zbiorowych potrzeb mieszkańców, które należą do zadań własnych gminy.