

Załącznik nr 2
do Uchwały Nr XXX/254/2008
Rady Gminy
Tarnowo Podgórne
z dnia 22 kwietnia 2008 r.

w sprawie: zmiany miejscowego planu zagospodarowania przestrzennego terenów aktywizacji
gospodarczej – sektor Sady – gmina Tarnowo Podgórne

Na podstawie art. 20 ust. 1 ustawy z 27 marca 2003 r. o planowaniu i zagospodarowaniu przestrzennym (Dz.U. Nr 80, poz. 717 z późniejszymi zmianami) Rada Gminy Tarnowo Podgórne rozstrzyga, co następuje:

Stwierdza się brak uwag do projektu planu nieuwzględnionych przez Wójta Gminy.

Załącznik nr 3
do Uchwały Nr XXX/254/2008
Rady Gminy
Tarnowo Podgórne
z dnia 22 kwietnia 2008 r.

w sprawie: zmiany miejscowego planu zagospodarowania przestrzennego terenów aktywizacji
gospodarczej – sektor Sady – gmina Tarnowo Podgórne

Na podstawie art. 20 ust. 1 ustawy z 27 marca 2003 r. o planowaniu i zagospodarowaniu przestrzennym (Dz.U. Nr 80, poz. 717 z późniejszymi zmianami) Rada Gminy Tarnowo Podgórne rozstrzyga, co następuje:

Zgodnie z prognozą skutków finansowych, nie przewiduje się kosztów uchwalenia zmiany planu. Powyższa uchwała nie powoduje powstania inwestycji z zakresu infrastruktury technicznej, które należą do zadań własnych Gminy.

1990

UCHWAŁA Nr XVIII/122/2008 RADY MIEJSKIEJ KRZYWINIA

z dnia 23 kwietnia 2008 roku

w sprawie uchwalenia miejscowego planu zagospodarowania przestrzennego dla terenu infrastruktury technicznej – oczyszczalnia ścieków i składowisko odpadów komunalnych

Na podstawie art. 18 ust. 2 pkt 5 ustawy z dnia 8 marca 1990 roku o samorządzie gminnym (tekst jednolity Dz.U. Nr 142 poz. 1591 z 2001 roku z późniejszymi zmianami) i art. 20 ust. 1 ustawy z dnia 27 marca 2003 roku o planowaniu i zagospodarowaniu przestrzennym (Dz.U. z 2003 r. Nr 80, poz. 717 ze zmianami), oraz w związku z Uchwałą Nr XI/72/2007 Rady Miejskiej Krzywinia z dnia 20 września 2007 roku w

sprawie przystąpienia do sporządzenia zmian miejscowych planów zagospodarowania przestrzennego dla obszaru położonego w obrębie wsi Czerwona Wieś, Rada Miejska Krzywinia uchwała zmianę:

1. miejscowego planu zagospodarowania przestrzennego dla terenu infrastruktury technicznej – gminna oczyszczalnia ścieków położonego w obrębie wsi Czerwona Wieś, zatwierdzonego uchwałą Nr XXXVI/336/2006 Rady Miejskiej Krzywina z dnia 14 września 2006 roku, opublikowanego w Dzienniku Urzędowym Województwa Wielkopolskiego Nr 178 poz. 4150 z dnia 22 listopada 2006 r.;

2. miejscowego planu zagospodarowania przestrzennego (wieś Czerwona Wieś – działki nr geod. 347 i 357), zatwierdzonego uchwałą Nr XVI/162/96 Rady Miejskiej Krzywina z dnia 28 maja 1996 r., opublikowanego w Dzienniku Urzędowym Województwa Leszczyńskiego Nr 37/96 poz. 118 z dnia 5 września 1996r.;

zwaną dalej miejscowym planem zagospodarowania przestrzennego dla terenu infrastruktury technicznej – oczyszczalnia ścieków i składowisko odpadów komunalnych, po stwierdzeniu jego zgodności z ustaleniami studium uwarunkowań i kierunków zagospodarowania przestrzennego miasta i gminy Krzywina zatwierdzonego uchwałą Nr XXXIII/401/2002 Rady Miejskiej Krzywina z dnia 12 września 2002 roku.

§1. 1. Niniejsza uchwała obowiązuje na obszarze, którego granice określa załącznik graficzny, zatytułowany „Miejscowy plan zagospodarowania przestrzennego dla terenu infrastruktury technicznej – oczyszczalnia ścieków i składowisko odpadów komunalnych”, opracowany w skali 1:1.000, zwany dalej rysunkiem planu.

2. Integralną częścią uchwały jest:

- 1) rysunek planu, stanowiący - załącznik Nr 1;
- 2) rozstrzygnięcie o sposobie rozpatrzenia uwag do projektu planu - załącznik Nr 2;
- 3) rozstrzygnięcia o sposobie realizacji, zapisanych w planie, inwestycji z zakresu infrastruktury technicznej, które należą do zadań własnych gminy, oraz zasadach ich finansowania, zgodnie z przepisami o finansach publicznych – załącznik Nr 3.

ROZDZIAŁ I USTALENIA OGÓLNE

§2. 1. Na obszarze objętym planem ustala się następujące przeznaczenie terenu:

tereny infrastruktury technicznej – oczyszczalnia ścieków – składowisko odpadów komunalnych, oznaczone symbolem „K-O”.

2. Sposób zagospodarowania i zabudowy terenu na rysunku planu określono poprzez obowiązujące ustalenia:

- a) granice obszaru objętego planem;
- b) granice administracyjne miasta Krzywina (oznaczenie informacyjne);
- c) linie rozgraniczające tereny o różnym przeznaczeniu;

- d) tereny pasa ochronnego dla cieku melioracji podstawowych – LUBIŃ „A”;
- e) dostępność komunikacyjna;
- f) tereny infrastruktury technicznej – oczyszczalnia ścieków – składowisko odpadów komunalnych;
- g) tereny infrastruktury technicznej – komunikacja (oznaczenie informacyjne).

ROZDZIAŁ II USTALENIA SZCZEGÓŁOWE

§3. Dla terenu infrastruktury technicznej – oczyszczalnia ścieków – składowisko odpadów komunalnych, jednostki bilansowej oznaczonej symbolem „K-O”, ustala się:

1. Lokalizacja usług o charakterze ponadlokalnym.
2. Przeznaczenie: oczyszczalnia ścieków i składowisko odpadów komunalnych.
3. Proponowany rodzaj oczyszczalni: mechaniczno-biologiczna.
4. Dostępność komunikacyjna z drogi gminnej.
5. Ustala się, iż teren winien posiadać trwałe ogrodzenie wraz z przyległym pasem zieleni izolacyjnej o szerokości nie mniej niż 3,00 m. Zaleca się wprowadzenie zieleni: niskiej, wysokiej – zimozielonej, jak również trawiastej na bazie gatunków rodzimych.
6. Wykorzystanie w maksymalnym stopniu dotychczas istniejącej zieleni oraz zastosowanie nowych nasadzeń zarówno zielenią niską jak i wysoką o charakterze izolacyjno-ozdobnym z zastosowaniem gatunków o gęstym posyciu.
7. Zastosowanie technologii gwarantujących odpowiednią przepustowość, sprawność, hermetyczność oraz bezpieczeństwo oczyszczalni.
8. Wybór ekologicznych rozwiązań technicznych i technologicznych obiektów oczyszczalni i składowiska dostosowanych do realnych i perspektywicznych lokalnych potrzeb.
9. Przestrzeganie właściwej eksploatacji urządzeń, prawidłowości cykli technologicznych, przeciwdziałanie niekontrolowanym procesom biochemicznym oraz uciążliwością zapachowym i akustycznym poprzez hermetyzację i wyluzowanie.
10. Zabezpieczenie środowiska gruntowo-wodnego przed zanieczyszczeniami ropopochodnymi w związku z wprowadzonym systemem komunikacyjnym (drogi dojazdowe, place manewrowe, parkingi).
11. Prowadzenie bieżącej systematycznej kontroli procesu oczyszczania określającej ilość zanieczyszczeń w ściekach na wlocie i wylocie oczyszczalni.

12. Ustala się m.in. następujących rozwiązań minimalizujących negatywne oddziaływanie na środowisko projektowanego składowiska odpadów komunalnych:

- 1) odpowiednie przygotowanie terenu (naturalna lub sztucznie uformowana warstwa izolacyjna w dnie składowiska);
- 2) obwałowanie terenu i zdrenowanie uniemożliwiające przedostawanie się do wysypisk wód odpadowych, spływających z otaczającego terenu;
- 3) prawidłowa technologia składowania;
- 4) składowanie z dopuszczeniem segregacji odpadów;
- 5) prowadzenie monitoringu lokalnego wód podziemnych.

13. Ustala się na etapie inwestycyjnym wybór najlepszego wariantu rekultywacji składowiska. Wykonanie uniemożliwiające ewentualne przedostawanie się zanieczyszczeń do wód podziemnych i powierzchniowych.

14. Zakazuje się w obszarze objętym planem „K-O” wznoszenia obiektów nie związanych z realizacją i eksploatacją ustalonej niniejszym planem inwestycji z wyłączeniem dopuszczeń zapisanych w treści uchwały.

15. Na etapie realizacji należy uzyskać właściwe uzgodnienia (przepisy szczególne).

16. Przestrzegać należy wszystkich zaleceń zawartych w ustaleniach szczegółowych do przedmiotowego projektu miejscowego planu zagospodarowania przestrzennego analizowanego terenu, mających na celu ochronę środowiska przed uciążliwościami z oczyszczalni ścieków i składowiska odpadów komunalnych.

§4. Ustalenia dotyczące zasad ochrony środowiska, przyrody i krajobrazu kulturowego:

1. W granicach obszaru objętego planem obowiązują ustalenia dotyczące zasad ochrony środowiska i przyrody, wymienione w ust. a i b:

a) oczyszczalnia ścieków i wysypisko odpadów komunalnych nie może powodować uciążliwości dla istniejącej i projektowanej zabudowy mieszkaniowej oraz nie może powodować zagrożenia dla środowiska gruntowo-wodnego, powietrza atmosferycznego oraz z uwagi na emisję hałasu;

b) ustala się, aby technologia zastosowana w projektowanej oczyszczalni spełniała wymagania obowiązujących w tym zakresie przepisów.

2. W granicach obszaru objętego planem obowiązują ustalenia dotyczące zasad ochrony dziedzictwa kulturowego i zabytków oraz dóbr kultury współczesnej:

Obszar objęty planem znajduje się w strefie „W” ochrony archeologicznej. Na tym terenie zlokalizowane jest stanowisko archeologiczne AZP 61-26/78.

Działalność inwestycyjna na stanowisku archeologicznym możliwa jest w przypadku przeprowadzenia ratowniczych badań wykopaliskowych i uwolnienia terenu od substancji

zabytkowej. Na etapie realizacji inwestycji należy uzyskać stosowne zgody właściwego organu.

3. Obszar objęty planem znajduje się na obszarze chronionego krajobrazu „Krzywińsko-Osiecki wraz z zadrzewieniami gen. Dezyderego Chłapowskiego i kompleksem leśnym Osieczna - Góra”. Utrzymuje się w mocy nakazy i zakazy dla Krzywińsko-Osieckiego obszaru chronionego krajobrazu, w granicach którego znajduje się obszar opracowania.

4. Teren znajduje się poza granicami obszarów programu Natura 2000.

5. Obszar objęty planem leży poza granicami obszaru Rezerwatu „Czerwona Wieś” – rezerwat leśny o pow. 2,80 ha.

6. Teren opracowania, zlokalizowany jest poza strefami ochronnymi ujęć wody oraz poza terenami udokumentowanych złóż kruszywa naturalnego.

§5. Ustalenia w zakresie dostępności komunikacyjnej terenu:

Obsługa komunikacyjna terenu „K-O” odbywać się będzie z drogi gminnej oznaczonej nr geodezyjnym 352.

§6. Ustalenia w zakresie obsługi terenu w infrastrukturę techniczną:

1. Rejon objęty planem, od południowej strony oparty jest o brzeg ciek melioracji podstawowych „Lubiń-A”, w km 0+600 – 0+770. W planach inwestycyjnych przewidziany jest do odbudowy i modernizacji, w związku z czym ustanawia się pas ochronny po prawej stronie ciek o szerokości 10,00 m licząc od górnej krawędzi skarpy. Uwzględnić w założeniach do pracy oczyszczalni, taki stopień oczyszczania ścieków, oraz w założeniach składowiska odpadów komunalnych taki system działania, by po wprowadzeniu rowem melioracji podstawowej Lubiń A do Kościańskiego Kanału Obry nie uległ pogorszeniu stan środowiska naturalnego tego ciek.

2. Odpady: gromadzenie i unieszkodliwianie odpadów stałych zgodnie z obowiązującymi regulacjami prawnymi – powszechnymi i miejscowymi, jak również zgodnie z warunkami określonymi w obowiązujących przepisach szczególnych.

3. Wszelkie drogi, place, parkingi, dojazdy o utwardzonej nawierzchni winny być wyposażone w systemy odprowadzania wód opadowych; w przypadku zastosowania nawierzchni częściowo utwardzonych („ażurowych”) należy odpowiednio zabezpieczyć środowisko gruntowo-wodne przed infiltracją zanieczyszczeń.

4. Wody opadowe, o których mowa w pkt 3, przed zrzutem do cieków powierzchniowych i gruntu, winny być odpowiednio podczyszczane; może to być realizowane w obszarze objętym planem.

5. Zaopatrzenie w energię elektryczną – ustala się z istniejącej sieci energetycznej w sposób uzgodniony z jej dysponentem (na etapie realizacji konieczność wystąpienia o warunki przyłączenia).

6. Telefonizacja – poprzez podłączenie do dostępnych systemów w uzgodnieniu z właściwym dysponentem. W gra-

nicach obszaru objętego planem dopuszcza się lokalizację przekaźników telekomunikacyjnych do wysokości 50 m i obiektów i urządzeń infrastruktury technicznej nie wyższych niż 25 m.

7. Ustala się zapewnienie zaopatrzenia wodnego dla celów gaśniczych oraz drogi pożarowe zapewniające swobodny dojazd dla jednostek straży pożarnej i warunki do prowadzenia działań ratowniczych.

ROZDZIAŁ III USTALENIA KOŃCOWE

§7. Zgodnie z art. 15 ust. 2 i art. 36 ust. 4 ustawy z dnia 27 marca 2003 roku o planowaniu i zagospodarowaniu przestrzennym dla terenów o nowych funkcjach, wyznaczonych w planie ustala się 5% stawkę służącą naliczaniu opłaty z tytułu wzrostu wartości nieruchomości.

§8. Grunty położone w granicach obszaru objętego planem uzyskały właściwą zgodę na przeznaczenie na cele nierolnicze.

§9. Tracą moc: miejscowy plan zagospodarowania przestrzennego dla terenu infrastruktury technicznej – gminna oczyszczalnia ścieków położonego w obrębie wsi Czerwona Wieś, zatwierdzony uchwałą Nr XXXVI/336/2006 Rady Miejskiej Krzywina z dnia 14 września 2006 roku, opublikowany w Dzienniku Urzędowym Województwa Wielkopolskiego Nr 178 poz. 4150 z dnia 22 listopada 2006 r. oraz miejscowy plan zagospodarowania przestrzennego (wieś Czerwona Wieś – działki nr geod. 347 i 357), zatwierdzony uchwałą Nr XVI/162/96 Rady Miejskiej Krzywina z dnia 28 maja 1996 r., opublikowany w Dzienniku Urzędowym Województwa Leszczyńskiego Nr 37/96 poz. 118 z dnia 5 września 1996 r.;

§10. Wykonanie uchwały powierza się Burmistrzowi Miasta i Gminy Krzywina.

§11. 1. Uchwała wchodzi w życie po upływie 30 dni od dnia ogłoszenia w Dzienniku Urzędowym Województwa Wielkopolskiego.


2. Uchwała, o której mowa w ust. 1, podlega również publikacji na stronie internetowej gminy.


Przewodniczący
Rady Miejskiej
(-) *Roman Majorczyk*

MIEJSKOWY PLAN ZAGOSPODAROWNIA PRZESTRZENNEGO DLA TERENU INFRASTRUKTURY TECHNICZNEJ - OCZYSZCZALNIA ŚCIEKÓW I SKŁADOWISKO ODPADÓW KOMUNALNYCH

RYСУNEK PLANU

ZALĄCZNIK NR 1
do Uchwały Nr XVIII/122/2008
z dnia 23 kwietnia 2008 r.
Rady Miejskiej Krzyżwinia

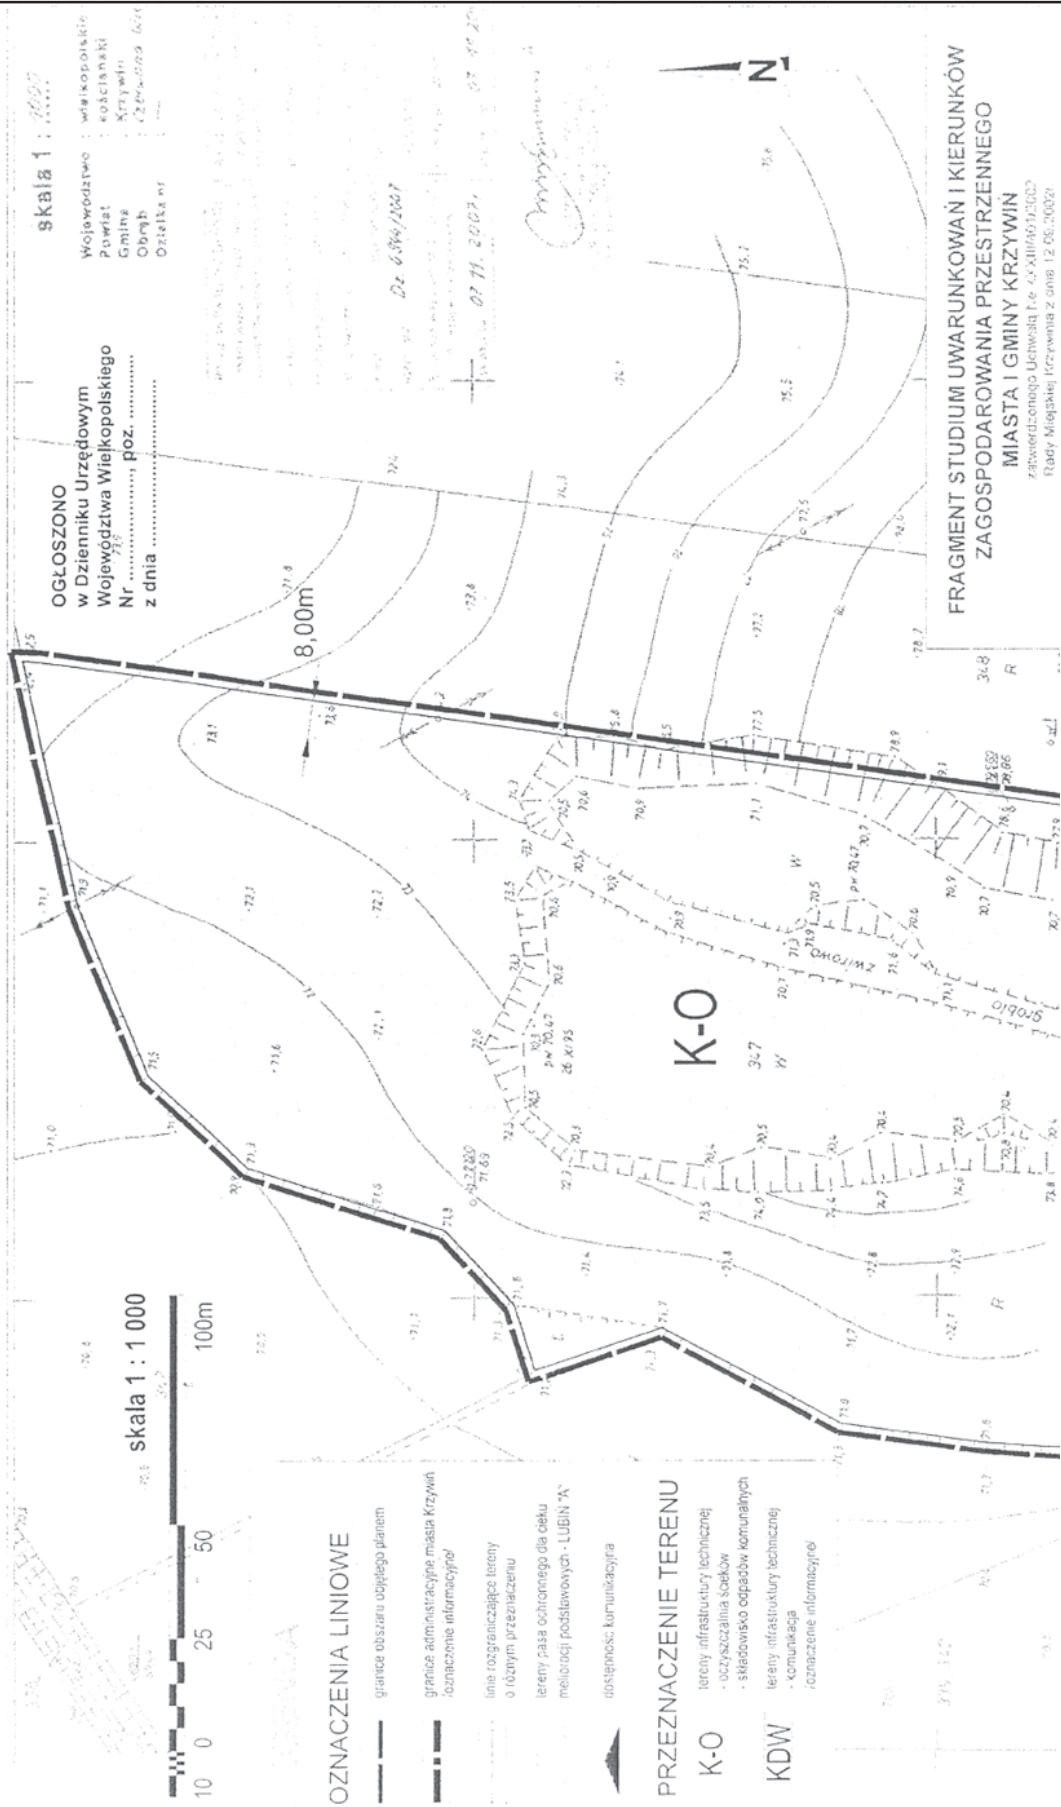

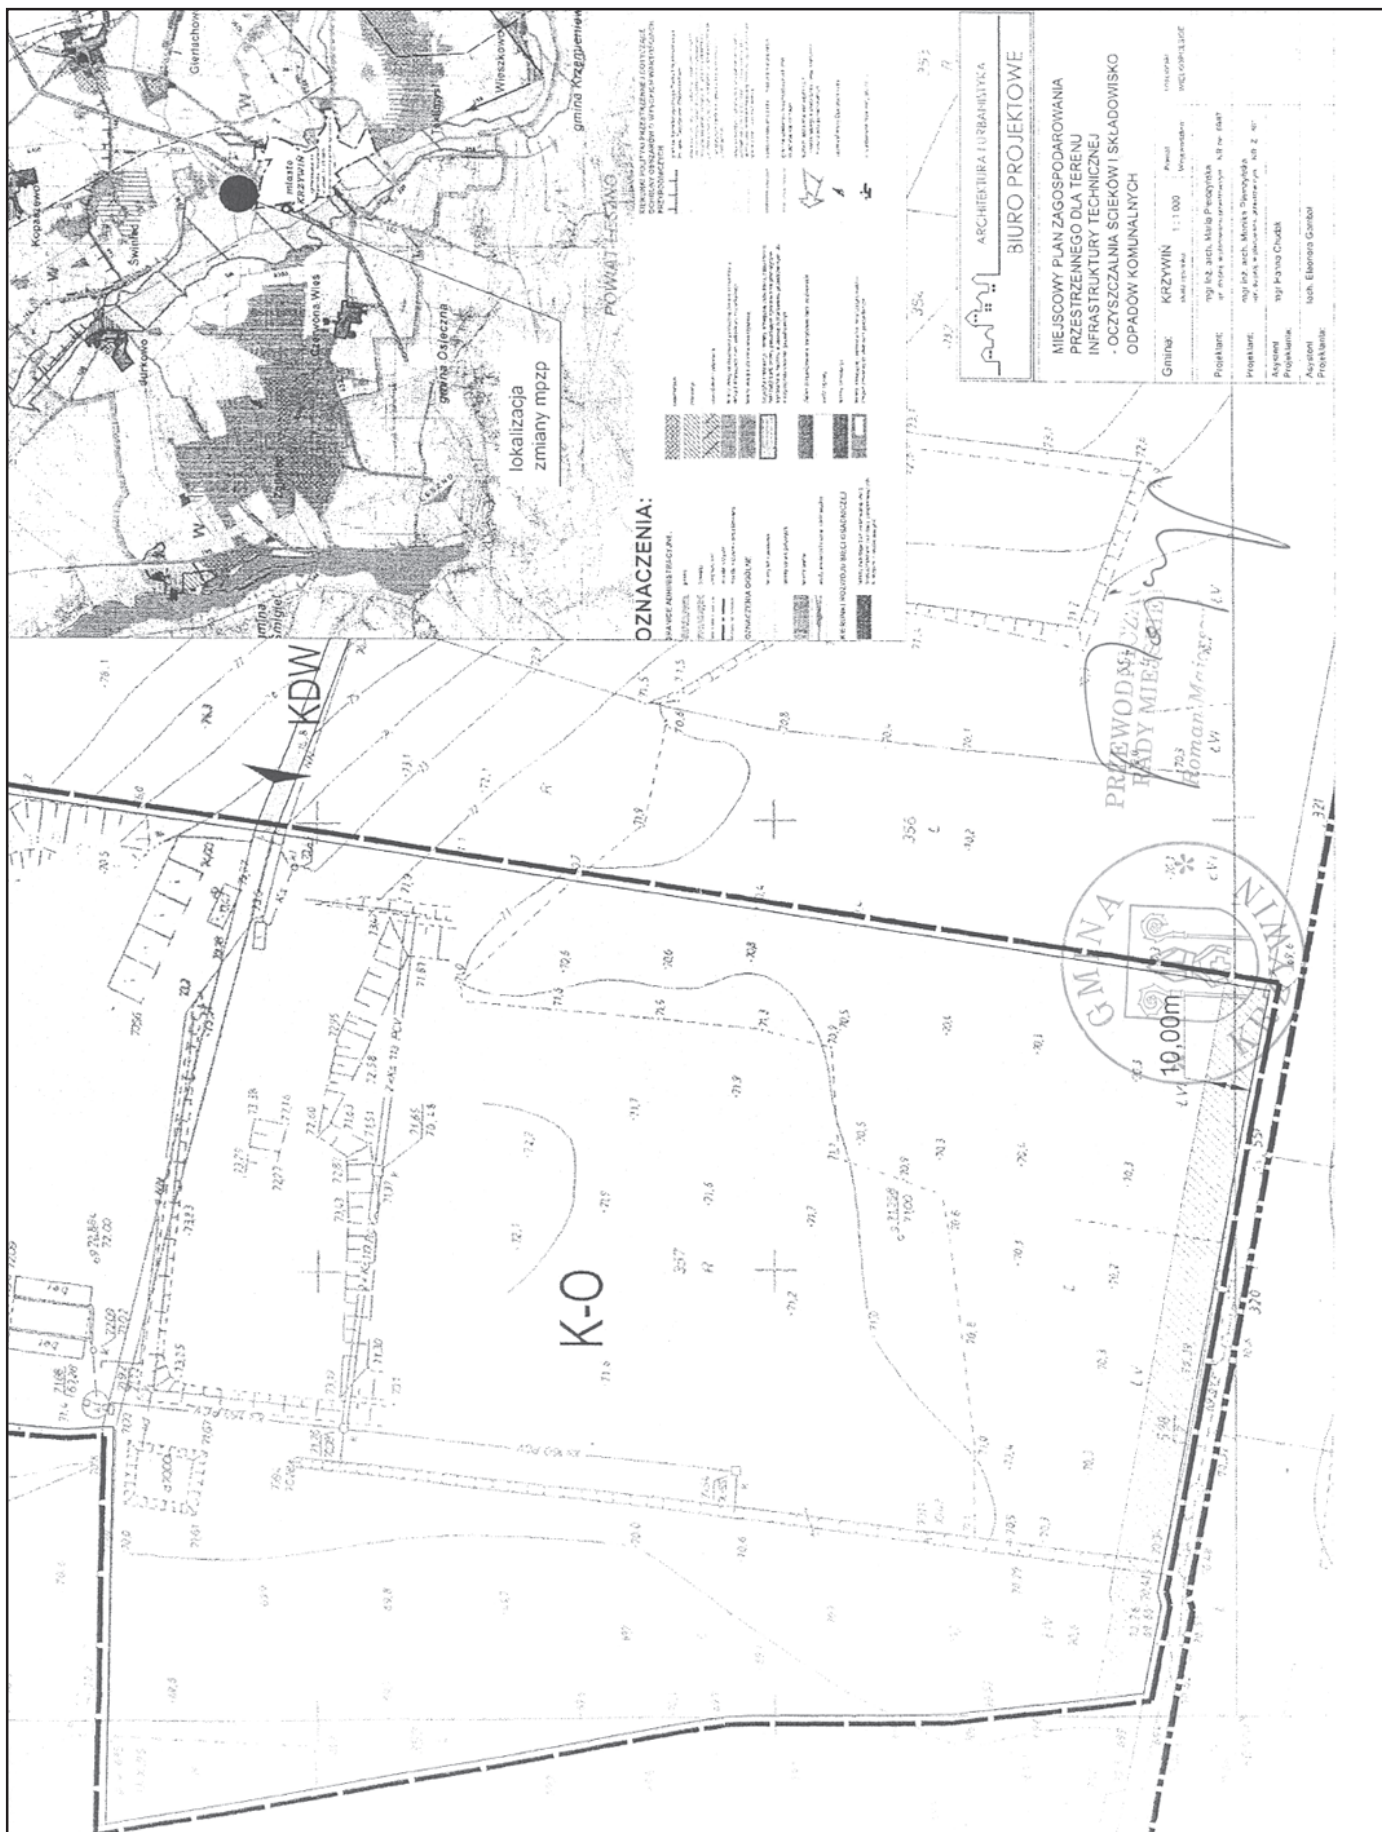

Załącznik Nr 2
do uchwały Nr XVIII/122/2008
Rady Miejskiej Krzywinia
z dnia 23.04.2008 r.

ROZSTRZYGNIĘCIE RADY MIEJSKIEJ KRZYWINIA

W SPRAWIE ROZPATRZENIA UWAG WNIESIONYCH DO WYŁOŻONEGO DO PUBLICZNEGO WGLĄDU PROJEKTU MIEJSCOWEGO PLANU ZAGOSPODAROWANIA PRZESTRZENNEGO DLA TERENU INFRASTRUKTURY TECHNICZNEJ – OCZYSZCZALNIA ŚCIEKÓW I SKŁADOWISKO ODPADÓW KOMUNALNYCH

Na podstawie art. 20 ust. 1 ustawy z dnia 27 marca 2003 r. o planowaniu i zagospodarowaniu przestrzennym (Dz.U. Nr 80, poz. 717 z późniejszymi zmianami) Rada Miejska Krzywinia rozstrzyga, co następuje:

Na podstawie Rozstrzygnięcia Burmistrza Miasta i Gminy Krzywiń załączonego do dokumentacji planistycznej w spra-

wie rozpatrzenia uwag do projektu miejscowego planu zagospodarowania przestrzennego wyłożonego do publicznego wglądu wraz z prognozą oddziaływania na środowisko, z powodu braku uwag nie rozstrzyga się o sposobie ich rozpatrzenia.

Załącznik nr 3
do uchwały Nr XVIII/122/2008
Rady Miejskiej Krzywinia
z dnia 23.04.2008 r.

ROZSTRZYGNIĘCIE RADY MIEJSKIEJ KRZYWINIA

W SPRAWIE SPOSOBU REALIZACJI I ZASADACH FINANSOWANIA INWESTYCJI Z ZAKRESU INFRASTRUKTURY TECHNICZNEJ ZAPISANYCH W PROJEKcie MIEJSCOWEGO PLANU ZAGOSPODAROWANIA PRZESTRZENNEGO DLA TERENU INFRASTRUKTURY TECHNICZNEJ – OCZYSZCZALNIA ŚCIEKÓW I SKŁADOWISKO ODPADÓW KOMUNALNYCH

Na podstawie art. 20 ust. 1 z dnia 27 marca 2003 r. o planowaniu i zagospodarowaniu (Dz.U. z 2003 r. Nr 80, poz. 717 ze zmianami) Rada Miejska Krzywinia określa następujący sposób realizacji infrastruktury technicznej, należących do zadań własnych gminy oraz zasady ich finansowania:

§1. Inwestycje z zakresu infrastruktury technicznej, służące zaspokajaniu zbiorowych potrzeb mieszkańców, stanowią zgodnie z art. 7 ust. 1 ustawy z dnia 8 marca 1998 r. o samorządzie gminnym (tekst jednolity Dz.U. z 2001 r. Nr 142, poz. 591) zadania własne gminy.

§2. Sposób realizacji inwestycji z zakresu infrastruktury technicznej, które należą do zadań własnych gminy:

1. Realizowane będzie zbrojenie i dozbrojenie terenu zgodnie z przepisami prawa materialnego i finansowego w tym zakresie.
2. Wydatki na poszczególne zadania realizacji zbrojenia terenu będą wymagały zabezpieczenia środków finansowych w budżecie gminy pochodzących z dochodów własnych gminy i innych źródeł.

3. Poszczególne zadania będą realizowane siłami własnymi gminy z dopuszczeniem realizacji sił zewnętrznych.

4. W każdym przypadku wyłonienie wykonawcy powinno odbywać się w trybie i na zasadach określonych w ustawie – Prawo zamówień publicznych.

§3. Zasady finansowania inwestycji z zakresu infrastruktury technicznej, które należą do zadań własnych gminy:

1. Powyższe zadania finansowane będą ze środków krajowych i unijnych. Środki krajowe pochodzić będą ze środków własnych gminy i budżetu państwa, funduszy i dotacji celowych, pożyczek i kredytów, środków instytucji pozabudżetowych.

Finansowanie inwestycji będzie odbywać się poprzez:

- a) udział inwestorów w finansowaniu w ramach porozumień o charakterze cywilno-prawnym lub w formie partnerstwa publiczno-prywatnego – „PPP”, a także właścicieli nieruchomości.
- b) wydatki z budżetu gminy,
- c) współ finansowanie środkami zewnętrznymi, poprzez budżet gminy – w ramach m.in.:

- dotacji unijnych,
 - dotacji samorządu województwa,
 - dotacji i pożyczek z funduszy celowych,
 - kredytów i pożyczek bankowych,
 - innych środków zewnętrznych.
2. Dopuszcza się udział innych niż gmina inwestorów w finansowaniu inwestycji z zakresu infrastruktury technicznej.
 3. Rozstrzygnięcie nie jest uchwałą budżetową w sprawie planowanych wydatków na inwestycje z zakresu infrastruktury technicznej tylko propozycją do rozważenia przy uchwalaniu budżetu gminy w tej części.

1991

UCHWAŁA Nr XVII/136/08 RADY GMINY WILCZYN

z dnia 30 kwietnia 2008 r.

w sprawie herbu, flagi i pieczęci Gminy Wilczyn

Na podstawie art. 18 ust. 2 pkt 13 ustawy z dnia 8 marca 1990 r. o samorządzie gminnym (tekst jedn. Dz.U. z 2001 r. Nr 142, poz. 1591 z późn. zm.) oraz art. 3 ustawy z dnia 21 grudnia 1978 r. o odznakach i mundurach (Dz.U. Nr 31, poz. 130 z późn. zm.), po zaciągnięciu opinii Ministra Spraw Wewnętrznych i Administracji Rada Gminy Wilczyn uchwala, co następuje:

§1. 1. Nadaje się herb Gminy Wilczyn według wzoru stanowiącego załącznik Nr 1 do uchwały.

2. Herb umieszcza się w pomieszczeniach urzędowych i salach posiedzeń należących do Gminy Wilczyn oraz zakładów i jednostek budżetowych Gminy Wilczyn.

§2. 1. Nadaje się flagę Gminy Wilczyn według wzoru stanowiącego załącznik Nr 2 do uchwały.

2. Flagę podnosi się na budynkach lub przed budynkami stanowiącymi siedzibę urzędu, albo miejsc obrad Rady Gminy Wilczyn, Urzędu Gminy Wilczyn oraz zakładów i jednostek budżetowych Gminy Wilczyn.

§3. 1. Nadaje się pieczęć Gminy Wilczyn według wzoru stanowiącego załącznik Nr 3 do uchwały.

2. Pieczęci używa się na pismach urzędowych Rady Gminy, Wójta Gminy i Urzędu Gminy.

§4. Herb, flaga oraz pieczęć Gminy Wilczyn mogą być z zastrzeżeniem §6 i §8 używane wyłącznie przez organy Gminy Wilczyn oraz jednostki tworzące administrację Gminy Wilczyn.

§5. W uzasadnionych przypadkach Wójt Gminy Wilczyn może zezwolić na używanie herbu i flagi Gminy Wilczyn w innych okolicznościach.

§6. 1. Używanie bądź rozpowszechnianie wizerunku herbu, flagi i pieczęci Gminy Wilczyn w celach komercyjnych wymaga zgody Wójta Gminy Wilczyn.

2. Warunkiem uzyskania zgody Wójta, o której mowa w ust. 1 jest przedstawienie projektu, na którym ma być umieszczony wizerunek herbu, flagi lub pieczęci Gminy Wilczyn, który musi być zgodny z niniejszą uchwałą.

§7. 1. Wójt Gminy może cofnąć zgodę na używanie lub rozpowszechnianie herbu, flagi lub pieczęci, jeżeli będą one używane bądź rozpowszechniane w sposób sprzeczny z ustalonymi wzorami i niniejszymi zasadami.

2. Cofnięcie zgody przez Wójta Gminy skutkuje rozwiązaniem umów, o których mowa w §7 ust. 3 niniejszej uchwały.

3. Wójt Gminy wyrażając zgodę na używanie bądź rozpowszechnianie herbu, flagi lub pieczęci zawiera w tej sprawie stosowaną umowę, określającą warunki używania bądź komercyjnego rozpowszechniania herbu flagi lub pieczęci.

§8. W przypadkach używania i rozpowszechniania herbu, flagi i pieczęci Gminy nie ujętych w niniejszej uchwale, indywidualną zgodę co do konkretnych okoliczności i warunków użycia herbu i flagi w jakichkolwiek wersjach, formach