

1773

UCHWAŁA Nr III/20/09 RADY GMINY W CHODZIEŻY

z dnia 24 kwietnia 2009 r.

w sprawie nadania nazwy ulicy dla terenów w miejscowości Studzieniec

Na podstawie art. 18 ust. 2 pkt 13 ustawy z dnia 8 marca 1990 r. o samorządzie gminnym (j. t. Dz.U. z 2001 r. Nr 142, poz. 1591 ze zmianami: Dz.U. z 2002 r. Nr 23, poz. 220, Nr 62, poz. 558, Nr 113, poz. 984, Nr 153, poz. 1271, Nr 214, poz. 1806; Dz.U. z 2003 r. Nr 80, poz. 717, Nr 162, poz. 1568; Dz.U. z 2004 r. Nr 102, poz. 1055, Nr 116, poz. 1203; Dz.U. z 2005 r. Nr 172, poz. 1441, Nr 175, poz. 1457; Dz.U. z 2006 r. Nr 17, poz. 128, Nr 181, poz. 1337; Dz.U. z 2007 r. Nr 48, poz. 327, Nr 138, poz. 974, Nr 173, poz. 1218; Dz.U. z 2008 r. Nr 180, poz. 1111, Nr 223, poz. 1458) i art. 8 ust. 1a ustawy z dnia 21 marca 1985 r. o drogach publicznych (j. t. Dz.U. z 2007 r. Nr 19, poz. 115 ze zmianami: Dz.U. z 2007 r. Nr 23, poz. 136, Nr 192, poz. 1381; Dz.U. z 2008 r. Nr 54, poz. 326, Nr 218, poz. 139, Nr 227, poz. 1505; Dz.U. z 2009 r. Nr 19, poz. 100 i 101), Rada Gminy w Chodzieży uchwala, co następuje:

§1. Nadaje się nazwę ulicy: Zaciszna - dla terenu w miejscowości Studzieniec, działki o numerach geodezyjnych: od 179/1 do 179/5 oraz od 179/7 do 179/14 , część 320/1 - objętego miejscowym planem zagospodarowania przestrzennego gminy Chodzież.


§2. Granice terenów, którym nadano nazwę niniejszą uchwałą, przedstawiono na mapie stanowiącej załącznik nr 1 do uchwały.

§3. Wykonanie uchwały powierza się Wójtowi Gminy Chodzież,

§4. Uchwała wchodzi w życie po upływie 14 dni od daty jej ogłoszenia w Dzienniku Urzędowym Województwa Wielkopolskiego.

Przewodniczący Rady
(-) *Iwona Górka*

Załącznik Nr 1 do Uchwały Nr III/20/09
Rady Gminy w Chodzieży
Z dnia 24 kwietnia 2009 roku

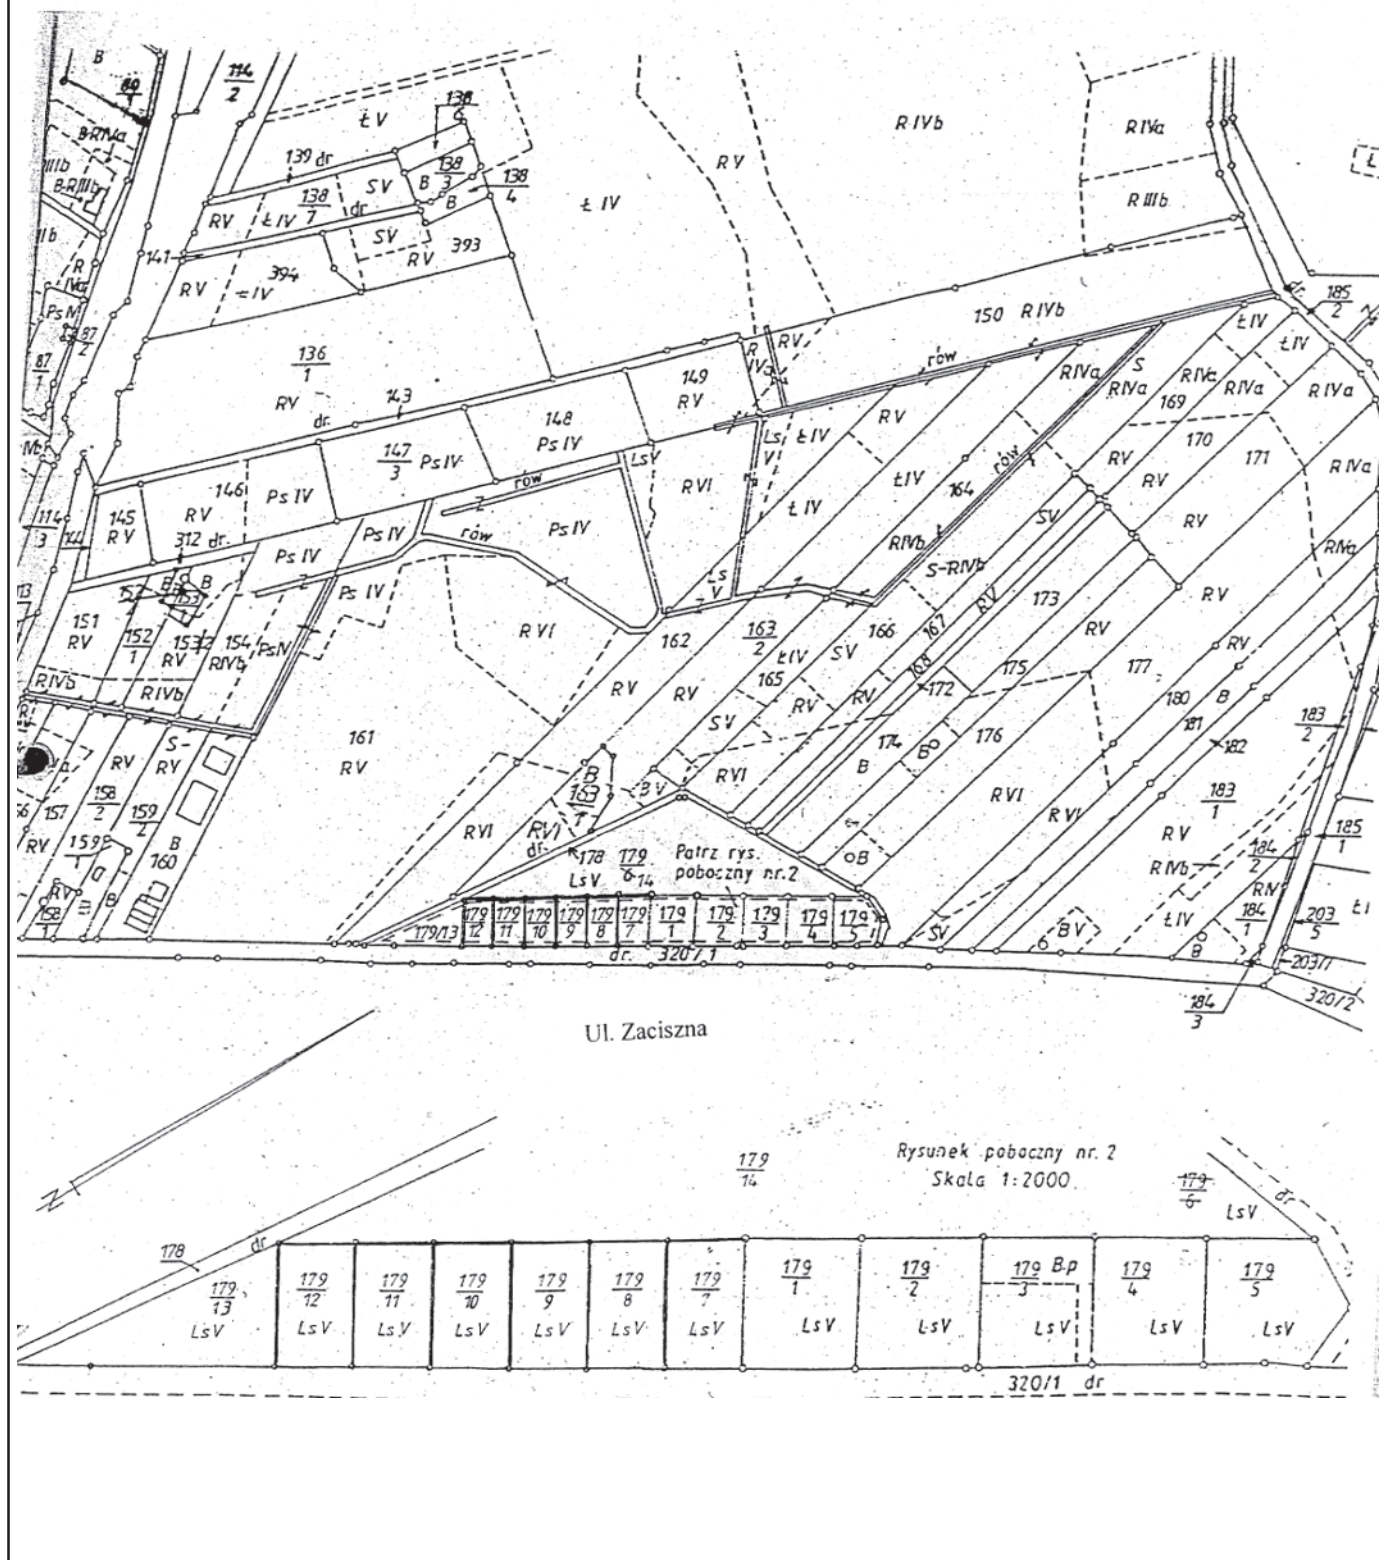

Ul. Zaciszna

Rysunek poboczny nr. 2
Skala 1:2000.

179/13	179/12	179/11	179/10	179/9	179/8	179/7	179/6	179/5	179/4	179/3	179/2	179/1
LsV	LsV	LsV	LsV	LsV	LsV	LsV	LsV	LsV	LsV	LsV B.P.	LsV	LsV