

2235

UCHWAŁA Nr XIX/157/2008 RADY MIASTA I GMINY WRONKI

z dnia 28 maja 2008 r.

w sprawie nadania nazw ulic we wsi Nowa Wieś, gm. Wronki

Na podstawie art. 18 ust. 2 pkt 13 ustawy z dnia 8 marca 1990 r. o samorządzie gminnym (Dz.U. Nr 142, poz. 1591 z późniejszymi zmianami) uchwala się, co następuje:

§1. Nadaje się następujące nazwy ulicom położonym na terenie wsi Nowa Wieś, gm. Wronki:

- 1) ulica Miodowa - przedłużenie istniejącej ulicy Granicznej we Wronkach, obejmująca działki o numerach ewidencyjnych: 60/14 i 60/21, 65/1, 75/1 i 76/1, której przebieg przedstawia załącznik nr 1 do niniejszej uchwały;
- 2) ulica Słonecznikowa - odnoga od projektowanej ulicy Miodowej, obejmująca działki o numerach ewidencyj-


nych: 60/13, 60/19, 60/26, 65/6 i 75/6 i 76/6, której przebieg przedstawia załącznik nr 2 do niniejszej uchwały.

§2. Nazwę ulicy należy nanieść na mapę zasadniczą i ewidencyjną miasta Wronki.

§3. Wykonanie uchwały powierza się Burmistrzowi Miasta i Gminy Wronki.

§4. Uchwała wchodzi w życie po upływie 14 dni od dnia ogłoszenia w Dzienniku Urzędowym Województwa Wielkopolskiego.

Przewodniczący Rady
(-) *Ryszard Firlet*

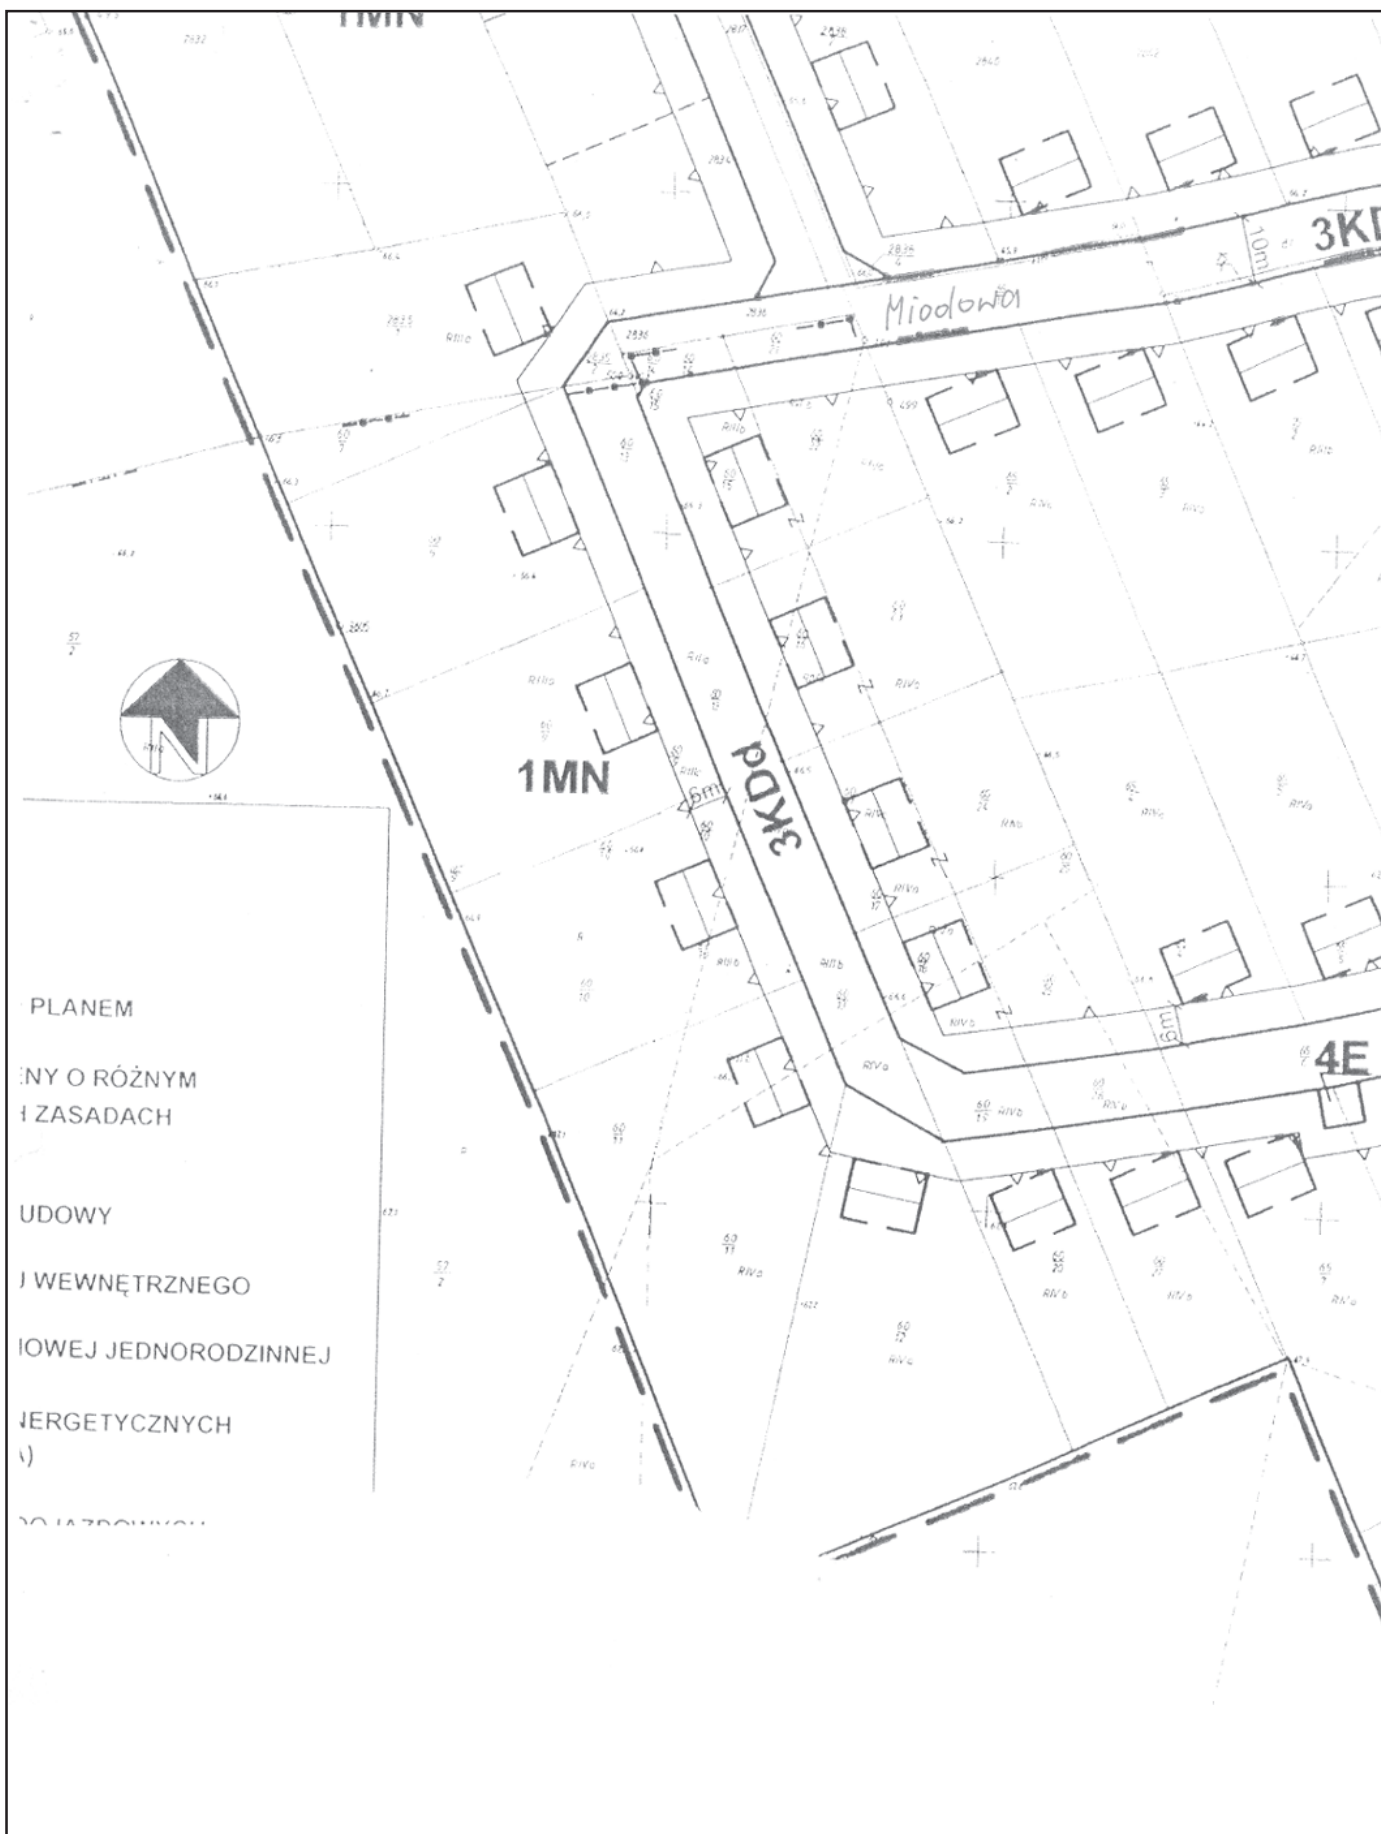

PLANEM

ENY O RÓŻNYM
I ZASADACH

UDOWY

I WEWNĘTRZNEGO

OWEJ JEDNORODZINNEJ

ERGETYCZNYCH

)

OLAZDOWYCH





Załącznik Nr 1

do uchwały Nr XIX/ 157/ 2008
Rady Miasta i Gminy Wronki
z dnia 28 maja 2008 roku

Przewodniczący Rady
Ryszard Firlet

(NOWA WIEŚ działki nr: 60/14, 60/21, 65/1, 75/1, 76/1)

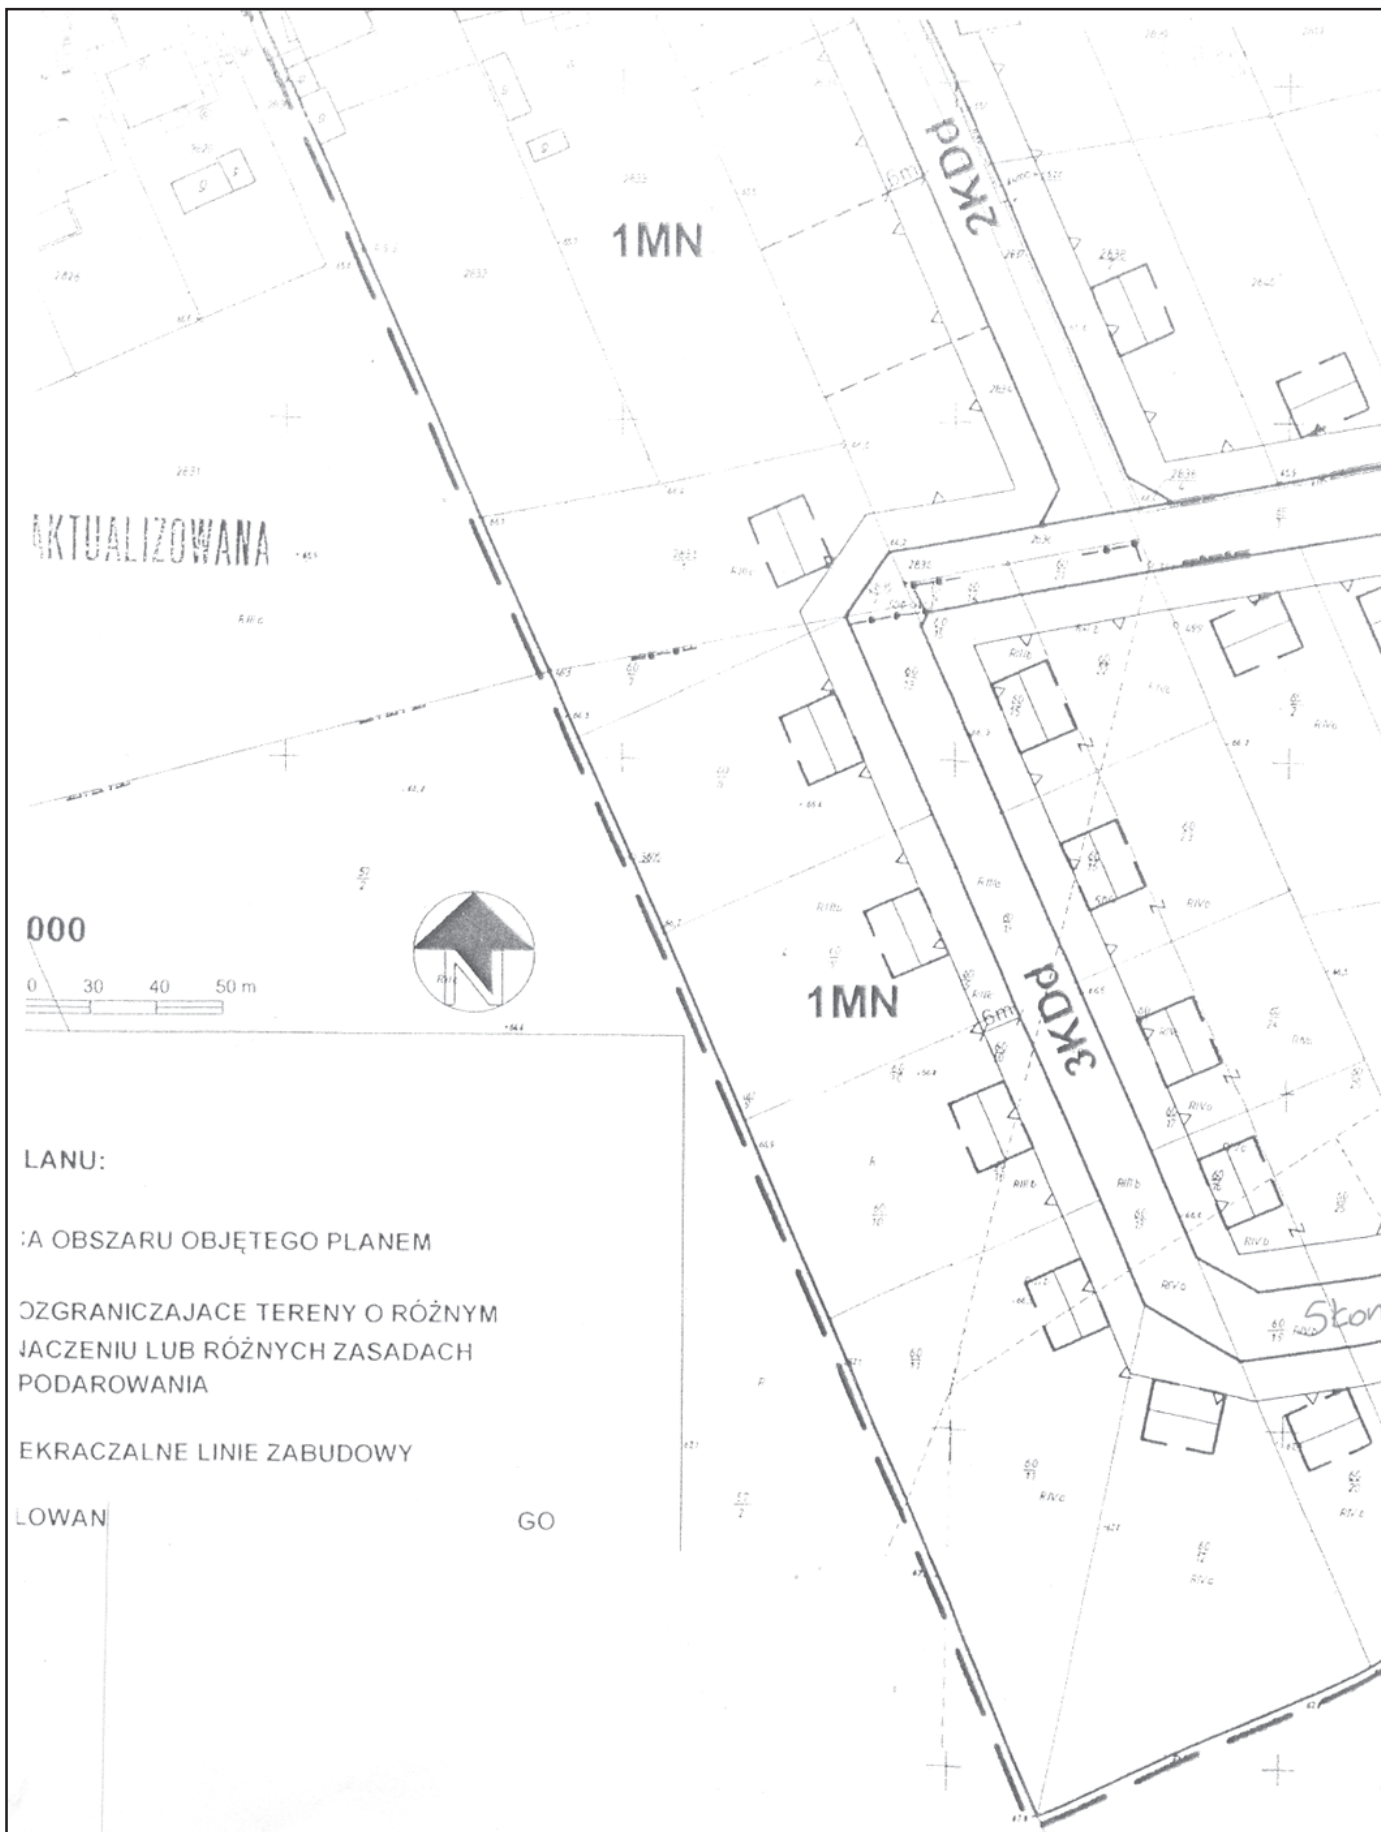

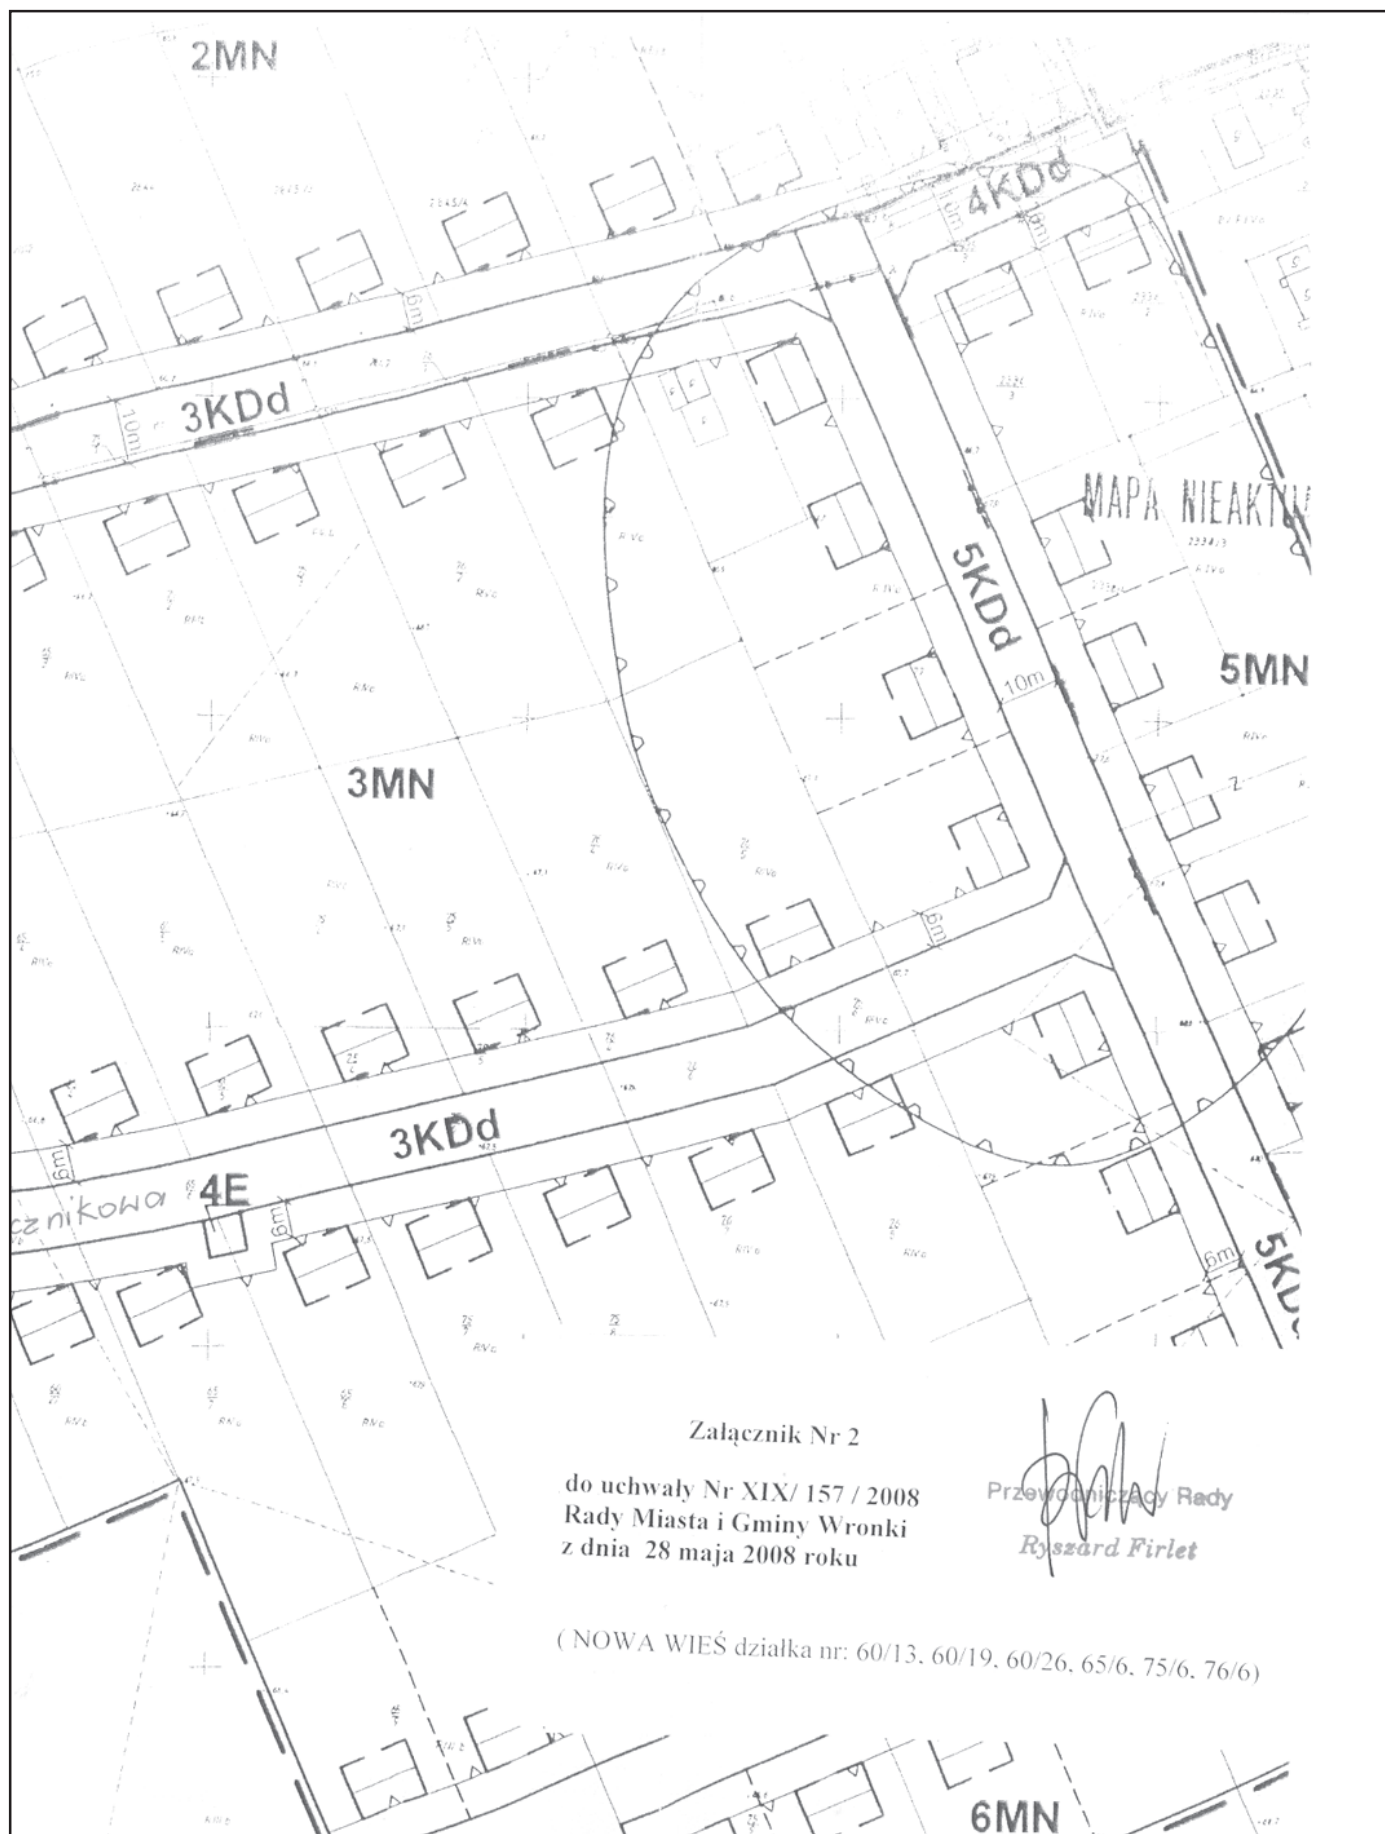

Załącznik Nr 2

do uchwały Nr XIX/157/2008
Rady Miasta i Gminy Wronki
z dnia 28 maja 2008 roku

Ryszard Firlet
Przewodniczący Rady

(NOWA WIEŚ działka nr: 60/13, 60/19, 60/26, 65/6, 75/6, 76/6)