

2689	– nr XXII/127/2008 Rady Miasta Luboń z dnia 31 lipca 2008 r. w sprawie nadania nazwy ulicy	16433
2690	– nr XVIII/176/08 Rady Gminy Kościan z dnia 1 sierpnia 2008 r. w sprawie ustalenia wysokości stawki procentowej opłaty adiacenckiej	16436
2691	– nr XVIII/178/08 Rady Gminy Kościan z dnia 1 sierpnia 2008 r. w sprawie nadania nazwy ulic w miejscowości Nowy Lubosz	16436
2692	– nr XX/121/08 Rady Gminy Kobyla Góra z dnia 8 sierpnia 2008 r. w sprawie wylapywania bezdomnych zwierząt na obszarze Gminy Kobyla Góra oraz dalszym postępowaniu z tymi zwierzętami	16439
2693	– nr XXIV/114/08 Rady Gminy Sośnie z dnia 8 sierpnia 2008 r. w sprawie zmiany uchwały nr XVII/90/04 Rady Gminy Sośnie z dnia 30.11.2004 r. w sprawie określenia wysokości stawki opłaty targowej na obszarze Gminy Sośnie	16439

UCHWAŁA RADY POWIATU

2694	– nr XX/208/2008 Rady Powiatu Gnieźnieńskiego z dnia 24 lipca 2008 r. w sprawie określenia warunków i trybu wspierania, w tym finansowego, rozwoju sportu kwalifikowanego na terenie Powiatu Gnieźnieńskiego	16440
-------------	---	-------

DECYZJE PREZESA URZĘDU REGULACJI ENERGETYKI

2695	– decyzja nr OPO-4210-50(3)/2008/272/V/ED z dnia 28 sierpnia 2008 r. zatwierdzająca taryfę dla ciepła ustaloną przez Miejskie Przedsiębiorstwo Energetyki Ciepłej spółka z o.o. z siedzibą w Lesznie	16456
2696	– decyzja nr OPO-4210-45(4)/2008/61/VIII/MJ z dnia 1 września 2008 r. zatwierdzająca taryfę dla ciepła ustaloną przez Przedsiębiorstwo Energetyki Ciepłej spółka z o.o. z siedzibą w Jarocinie	16458

2677

ROZPORZĄDZENIE Nr 2/2008 DYREKTORA REGIONALNEGO ZARZĄDU GOSPODARKI WÓD WE WROCŁAWIU

z dnia 6 sierpnia 2008 r.

w sprawie ustanowienia strefy ochronnej ujęcia wody podziemnej „Załęcze” zlokalizowanego w rejonie miejscowości Świniary, Borowno i Wodniki, gmina Wąsosz, powiat górowski, województwo dolnośląskie oraz w miejscowości Załęcze, gmina Rawicz, powiat rawicki, województwo wielkopolskie

Na podstawie art. 58 ust. 1 ustawy z dnia 18 lipca 2001 r. Prawo Wodne (Dz.U. z 2005 r. Nr 239, poz. 2019, Nr 267, poz. 2255, z 2006 r. Nr 170, poz. 1217, Nr 227, poz. 1658 oraz z 2007 r. Nr 21, poz. 125, Nr 64, poz. 427, Nr 75, poz. 493, Nr 88, poz. 587, Nr 147, poz. 1033, Nr 176, poz. 1238, i Nr 181, poz. 1286) zarządza się, co następuje:


§1. Ustanawia się, strefę ochronną ujęcia wody podziemnej z utworów czwartorzędowych „Załęcze” dla wodociągu komunalnego Rawicza.


§2. Strefę ochronną ujęcia wody stanowią:

- 1) teren ochrony bezpośredniej dla poszczególnych studni:
 - a) nr 1z, 1 A i 1B o powierzchni 1779 m², przedstawiony na załączniku nr 1a do rozporządzenia,

- b) nr III B o powierzchni 1174 m², przedstawiony na załączniku nr 1b do rozporządzenia,
- c) nr IV A o powierzchni 1010 m², przedstawiony na załączniku nr 1c do rozporządzenia,
- d) nr VII B o powierzchni 575,8 m², przedstawiony na załączniku nr 1d do rozporządzenia,
- e) nr IX A bis o powierzchni 867 m², przedstawiony na załączniku nr 1e do rozporządzenia,
- f) nr X o powierzchni 325 m², przedstawiony na załączniku nr 1f do rozporządzenia,
- g) nr XI o powierzchni 380 m², przedstawiony na załączniku nr 1g do rozporządzenia,
- h) nr VI C o powierzchni 400 m², przedstawiony na załączniku nr 1h do rozporządzenia,
- i) nr VI D o powierzchni 336 m², przedstawiony na załączniku nr 1h do rozporządzenia;
- 2) teren ochrony pośredniej o powierzchni 8,2 km², przedstawiony na załącznikach nr 2, nr 3 i nr 4 do rozporządzenia.
- §3.** 1. Na terenach ochrony bezpośredniej ujęcia wody zabronione jest użytkowanie gruntów do celów niezwiązanych z eksploatacją ujęcia wody.
2. Na terenach ochrony bezpośredniej ujęcia wody należy:
- 1) odprowadzać wody opadowe w sposób uniemożliwiający przedostawanie się ich do urządzeń służących do poboru wody;
 - 2) zagospodarować teren zielenią;
 - 3) odprowadzać poza granicę terenu ochrony bezpośredniej ścieki z urządzeń sanitarnych, przeznaczonych do użytku osób zatrudnionych przy obsłudze urządzeń służących do poboru wody;
 - 4) ograniczyć do niezbędnych potrzeb przebywanie osób niezatrudnionych przy obsłudze urządzeń służących do poboru wody.
3. Tereny ochrony bezpośredniej należy ogrodzić i oznakować tablicami zawierającymi informacje o ujęciu wody podziemnej i zakazie wstępu osobom nieupoważnionym, rozmieszczonych w sposób przedstawiony na załącznikach: nr 1a, nr 1b, nr 1c, nr 1d, nr 1e, nr 1f, nr 1g i nr 1h do rozporządzenia.
- §4.** 1. Na terenie ochrony pośredniej zabrania się:
- 1) lokalizowania nowych ujęć wody;
 - 2) wprowadzania ścieków do wód lub do ziemi (nie dotyczy popłuczyn ze stacji uzdatniania wody);
 - 3) rolniczego wykorzystania ścieków;
 - 4) lokalizowania oczyszczalni ścieków;
 - 5) stosowania nawozów sztucznych i naturalnych w dawkach przekraczających normatywy i niezgodnie z terminami agrotechnicznymi;
 - 6) stosowania środków ochrony roślin, z wyłączeniem środków dopuszczonych, na podstawie przepisów o ochronie roślin, do stosowania w strefach ochronnych ujęć wody;
 - 7) przechowywania lub składowania odpadów promieniotwórczych;
 - 8) lokalizowania magazynów produktów ropopochodnych, stacji paliw a także rurociągów do ich transportu;
 - 9) lokalizowania składowisk odpadów komunalnych, niebezpiecznych, innych niż niebezpieczne i obojętne oraz obojętnych;
 - 10) lokalizowania zakładów przemysłowych oraz ferm chowu i hodowli zwierząt;
 - 11) wydobywania kopalin, (nie dotyczy eksploatacji złóż gazu ziemnego);
 - 12) wykonywania odwodnień budowlanych wymagających pozwolenia wodnoprawnego;
 - 13) lokalizowania cmentarzy oraz grzebania zwłok zwierzęcych i odpadów poubojowych;
 - 14) mycia pojazdów mechanicznych;
 - 15) budowy dróg krajowych, wojewódzkich i powiatowych klas: A, S, GP i G bez zastosowania szczelnego systemu ich odwadniania i odprowadzania ścieków opadowych z tych dróg poza teren ochrony pośredniej ujęcia;
 - 16) urządzania parkingów, obozowisk oraz kąpielisk;
 - 17) składowania i przechowywania chemicznych środków zimowego utrzymania dróg;
 - 18) budowania nieskanalizowanych bloków lub osiedli mieszkaniowych.
2. Granicę terenu ochrony pośredniej należy oznakować tablicami informacyjnymi, zgodnie z lokalizacją przedstawioną na załączniku nr 2 do rozporządzenia.
- §5.** Znosi się strefę ochronną składającą się z terenów ochrony bezpośredniej i terenu ochrony pośredniej ustanowioną decyzją Starosty Górowskiego nr ROS-II-6223/5/00 z dnia 11 lipca 2000 r.
- §6.** Rozporządzenie wchodzi w życie po upływie 14 dni od dnia ogłoszenia w Dzienniku Urzędowym Województwa Wielkopolskiego a także w Dzienniku Urzędowym Województwa Wielkopolskiego.

Dyrektor
(-) mgr inż. Stefan T. Bartosiewicz


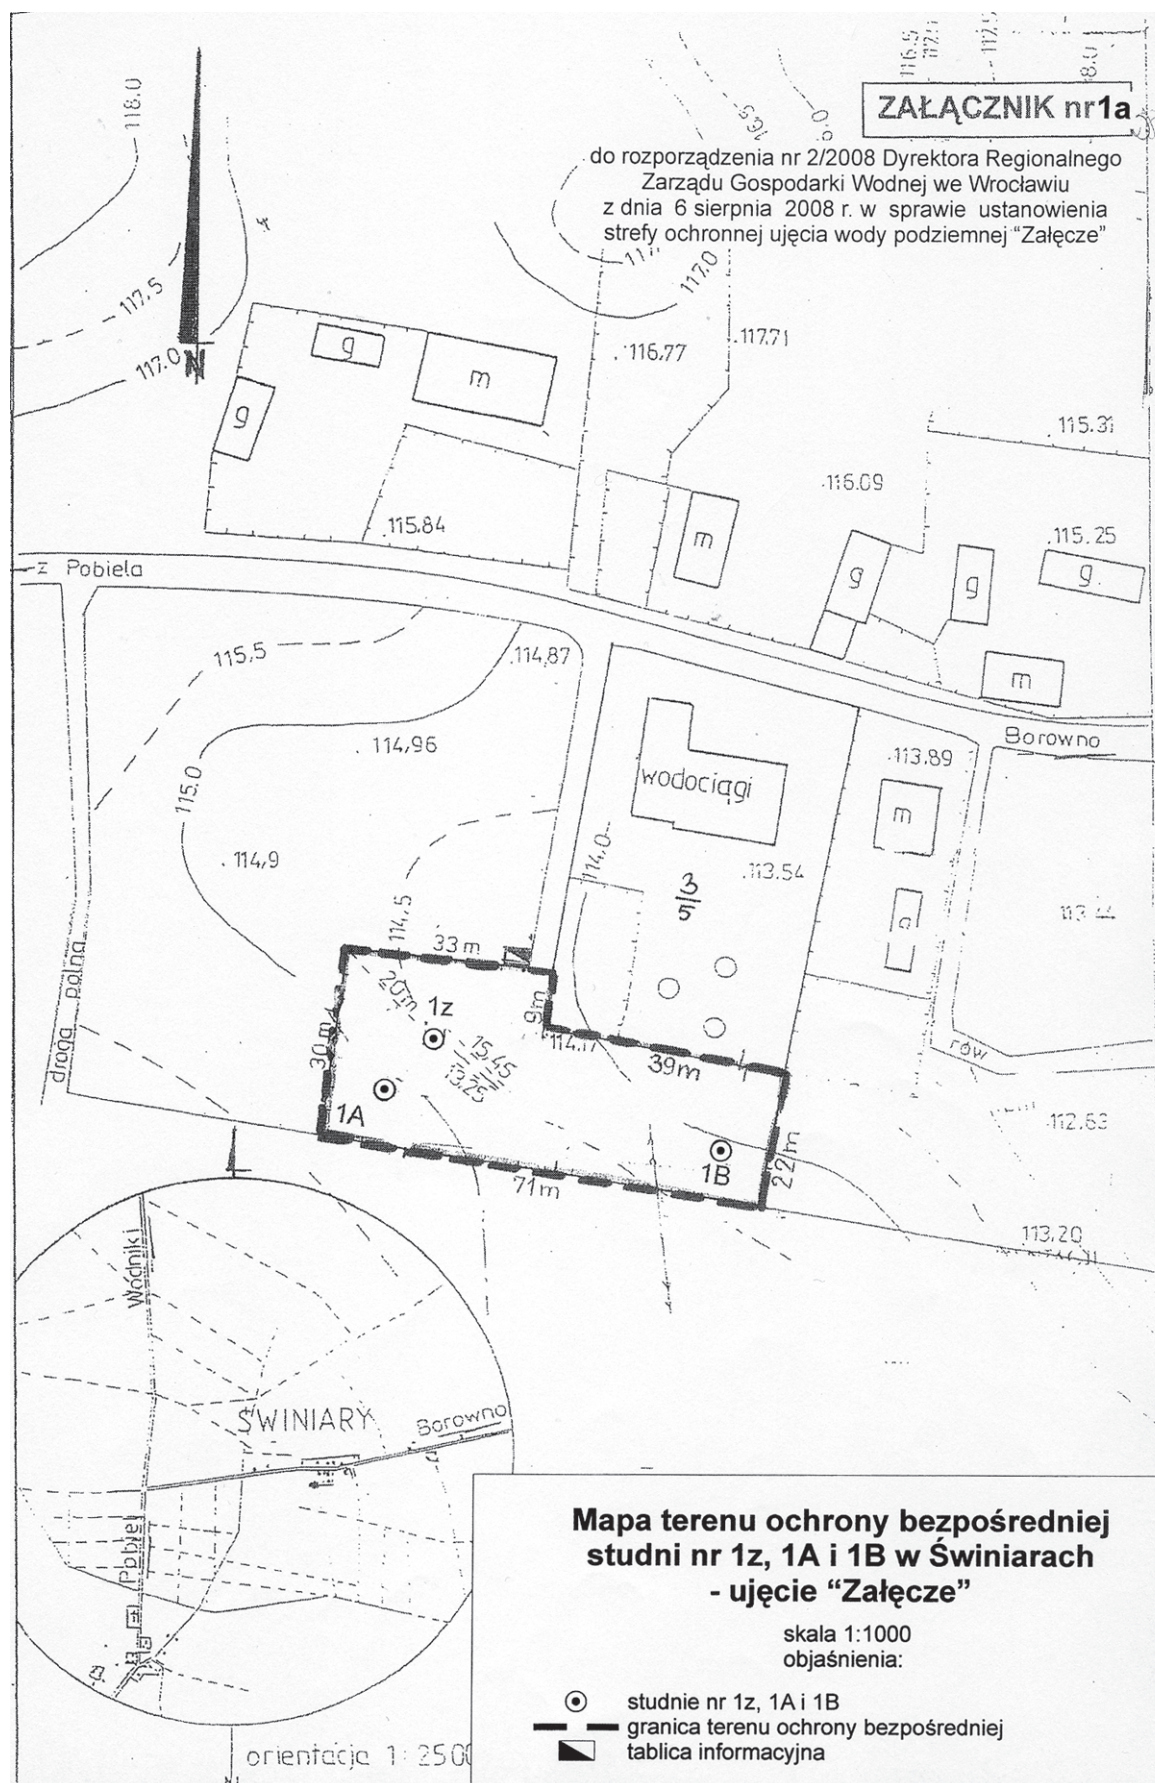


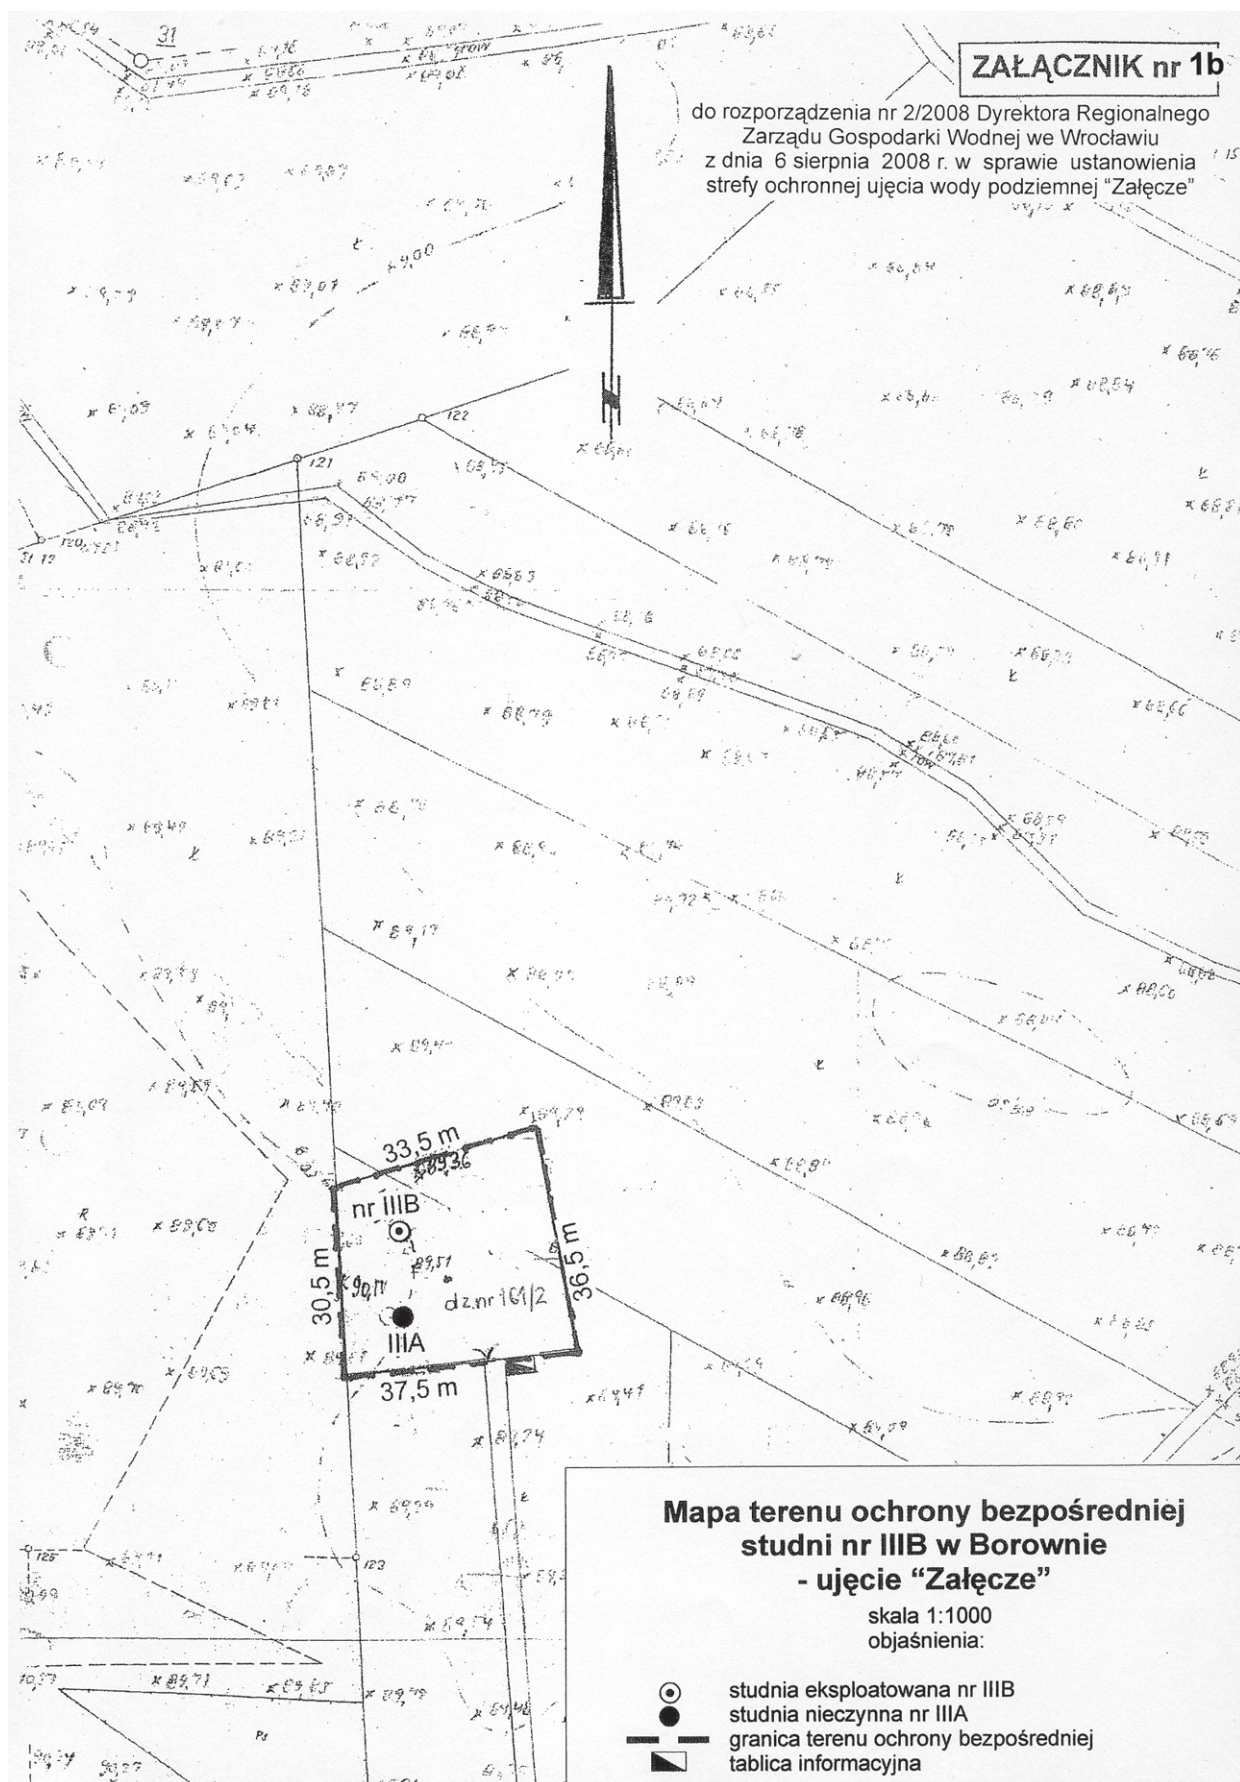

Załącznik nr 1c

do rozporządzenia nr 2/2008 Dyrektora Regionalnego
Zarządu Gospodarki Wodnej we Wrocławiu
z dnia 6 sierpnia 2008 r. w sprawie ustanowienia
strefy ochronnej ujęcia wody podziemnej "Załęcze"

SKALA 1: 500

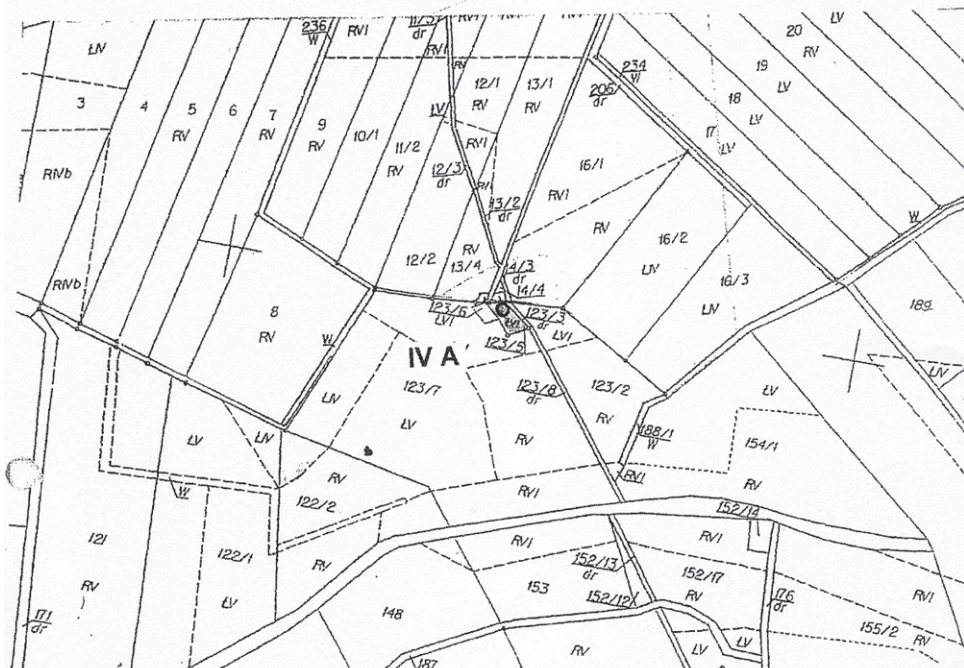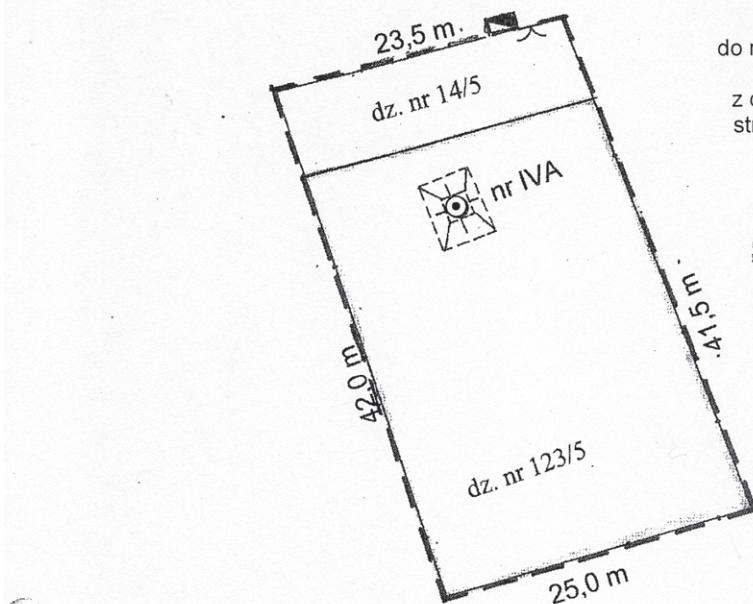

**ORIENTACJA
W SKALI 1:5 000**

**Mapa terenu ochrony bezpośredniej
studni nr IVA w Świniarach i Wodnikach
- ujęcie "Załęcze"**

skala 1:5000 / 1:500
objaśnienia:


-  studnia nr IVA
-  teren ochrony bezpośredniej działki nr 123/5
-  obręb Świniary F = 910 m²
-  teren ochrony bezpośredniej działki nr 14/5
-  obręb Wodniki F = 100 m²
-  granica terenu ochrony bezpośredniej
-  tablica informacyjna

SZKIC POMIAROWY

punktów i linii granicznych

ZAŁĄCZNIK nr1d

do rozporządzenia nr 2/2008 Dyrektora Regionalnego
Zarządu Gospodarki Wodnej we Wrocławiu
z dnia 6 sierpnia 2008 r. w sprawie ustanowienia
strefy ochronnej ujęcia wody podziemnej "Załęcze"

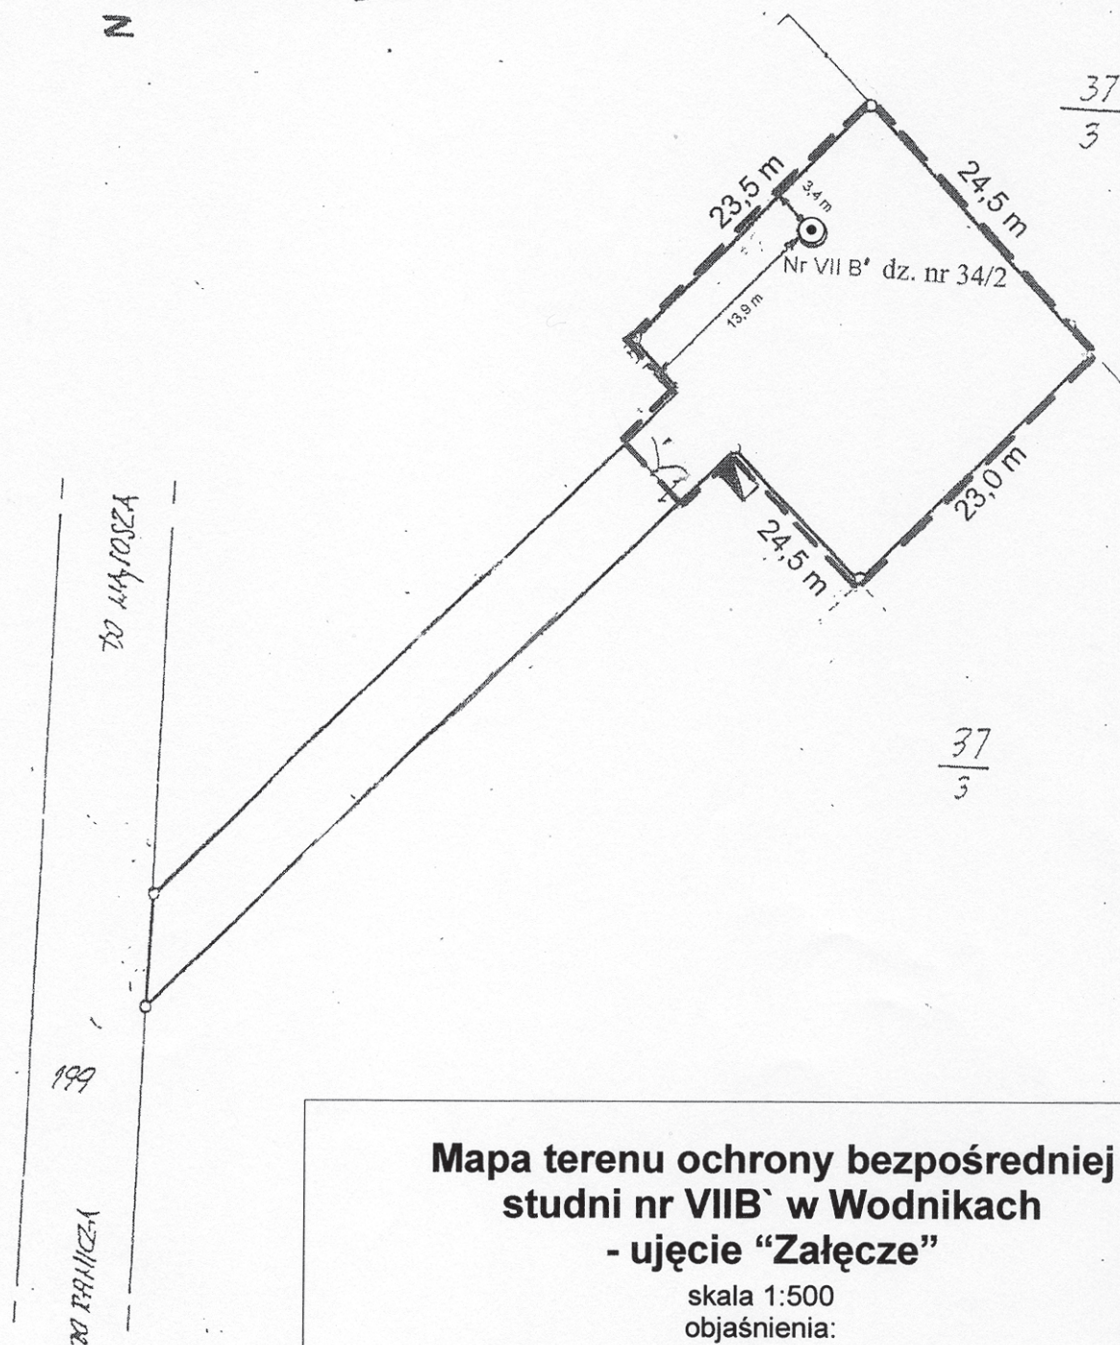

**Mapa terenu ochrony bezpośredniej
studni nr VII B' w Wodnikach
- ujęcie "Załęcze"**



skala 1:500
objaśnienia:

-  studnia nr VII B'
-  granica terenu ochrony bezpośredniej
-  tablica informacyjna

ZAŁĄCZNIK nr1e

do rozporządzenia nr 2/2008
Dyrektora Regionalnego Zarządu
Gospodarki Wodnej we Wrocławiu
z dnia 6 sierpnia 2008 r. w sprawie
ustanowienia strefy ochronnej
ujęcia wody podziemnej "Załęcze"

SKALA 1:500

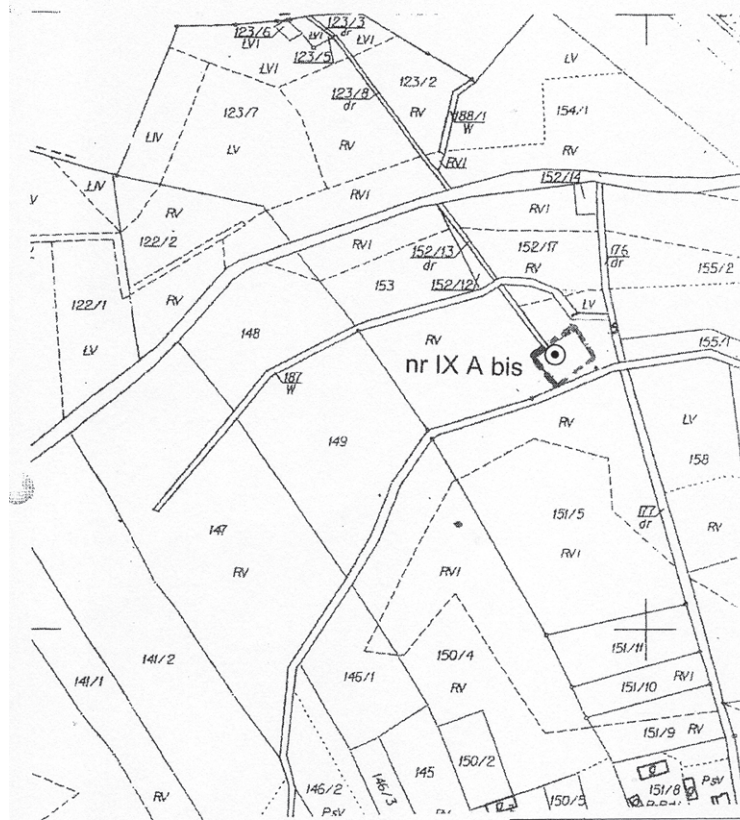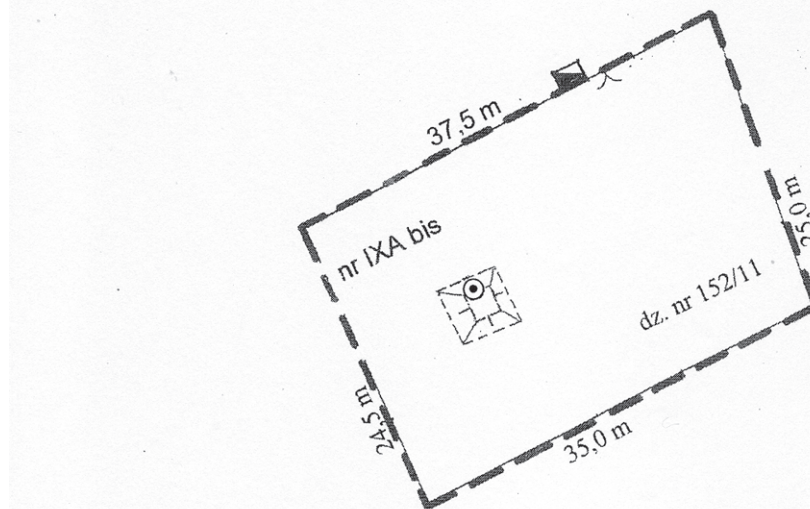

**ORIENTACJA
W SKALI 1:5 000**


**Mapa terenu ochrony bezpośredniej
studni nr IXA bis w Świnarach
- ujęcie "Załęcze"**

skala 1:5000 i 1:500
objaśnienia:

- studnia nr IXA bis
- granica terenu ochrony bezpośredniej
- tablica informacyjna

ZAŁĄCZNIK nr 1f

do rozporządzenia nr 2/2008 Dyrektora Regionalnego
Zarządu Gospodarki Wodnej we Wrocławiu
z dnia 6 sierpnia 2008 r. w sprawie ustanowienia
strefy ochronnej ujęcia wody podziemnej "Załęcze"

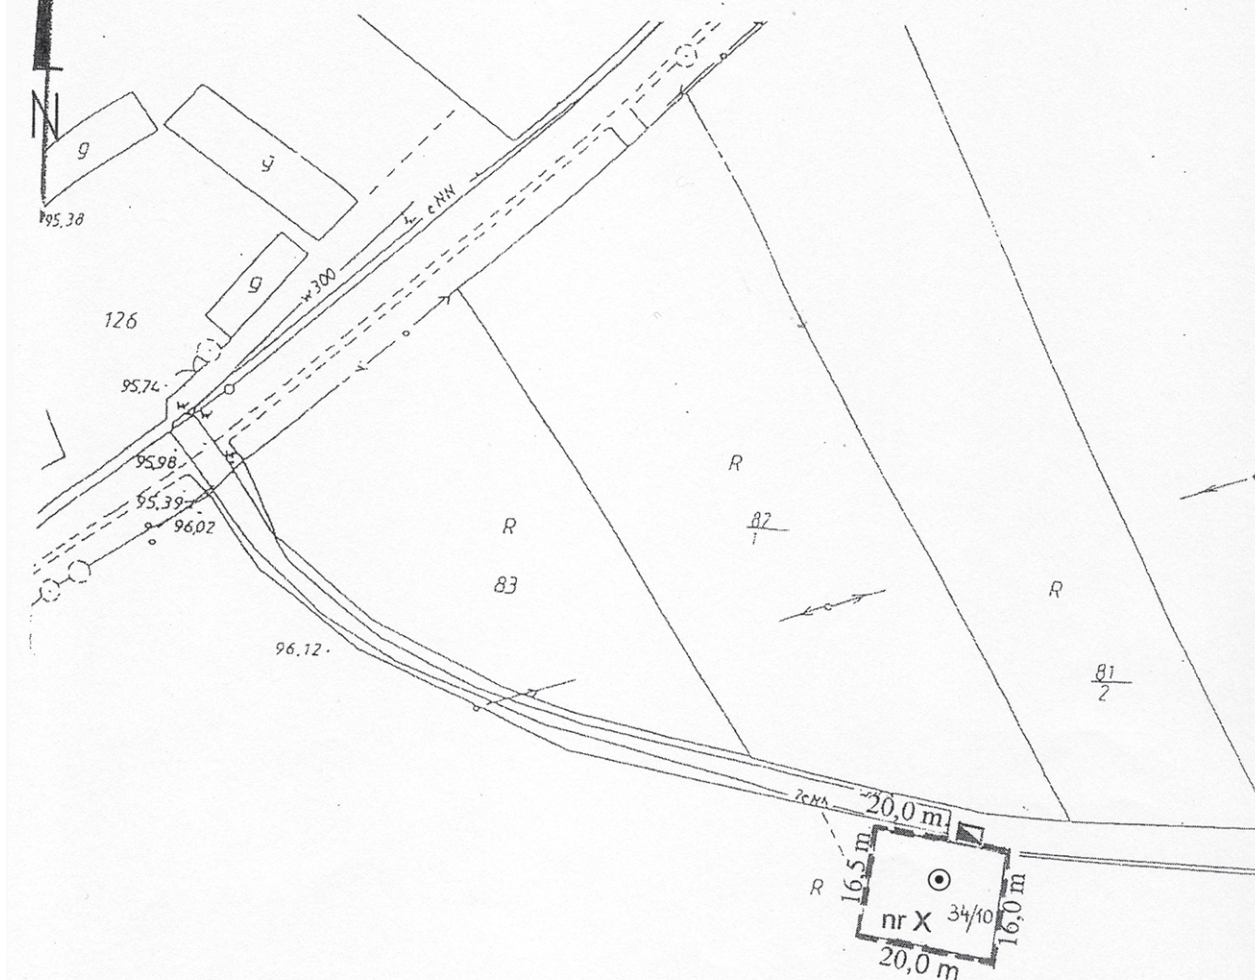


**Mapa terenu ochrony bezpośredniej
studni nr X w Świniarach
- ujęcie "Załęcze"**

skala 1:1000
objaśnienia:

- ⊙ studnia nr X
- granica terenu ochrony bezpośredniej
- ▬ tablica informacyjna

ZAŁĄCZNIK nr1g

do rozporządzenia nr 2/2008 Dyrektora Regionalnego
Zarządu Gospodarki Wodnej we Wrocławiu
z dnia 6 sierpnia 2008 r. w sprawie ustanowienia
strefy ochronnej ujęcia wody podziemnej "Załęcze"

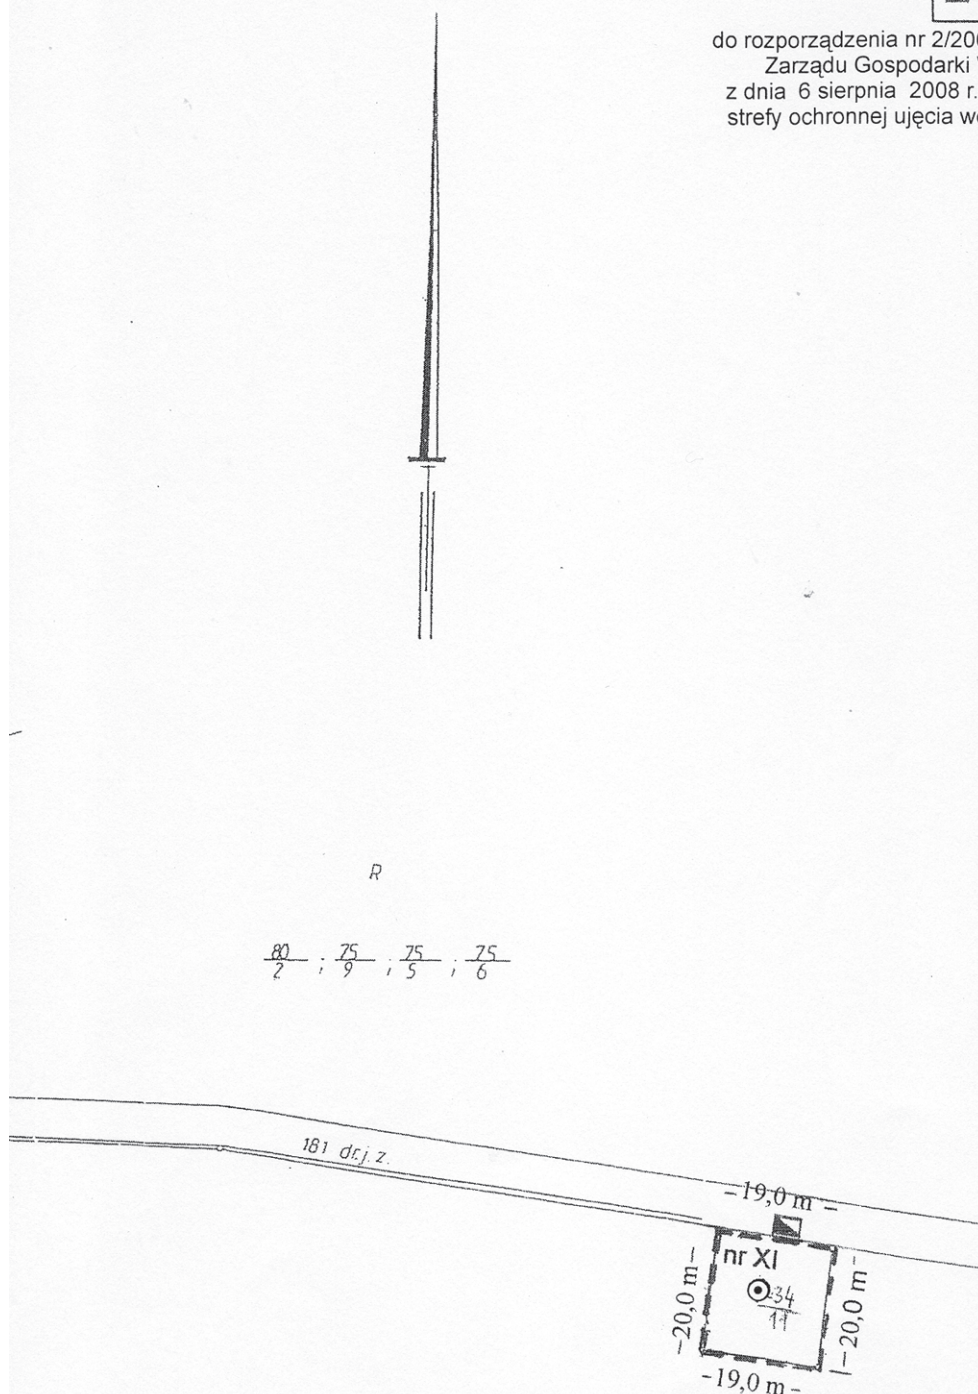


**Mapa terenu ochrony bezpośredniej
studni nr XI w Swiniarach
- ujęcie "Załęcze"**

skala 1:1000
objaśnienia:

- ⊙ studnia nr XI
- granica terenu ochrony bezpośredniej
- ▬ tablica informacyjna

Załącznik nr1h


do rozporządzenia nr 2/2008 Dyrektora Regionalnego
Zarządu Gospodarki Wodnej we Wrocławiu
z dnia 6 sierpnia 2008 r. w sprawie ustanowienia
strefy ochronnej ujęcia wody podziemnej "Załączy"

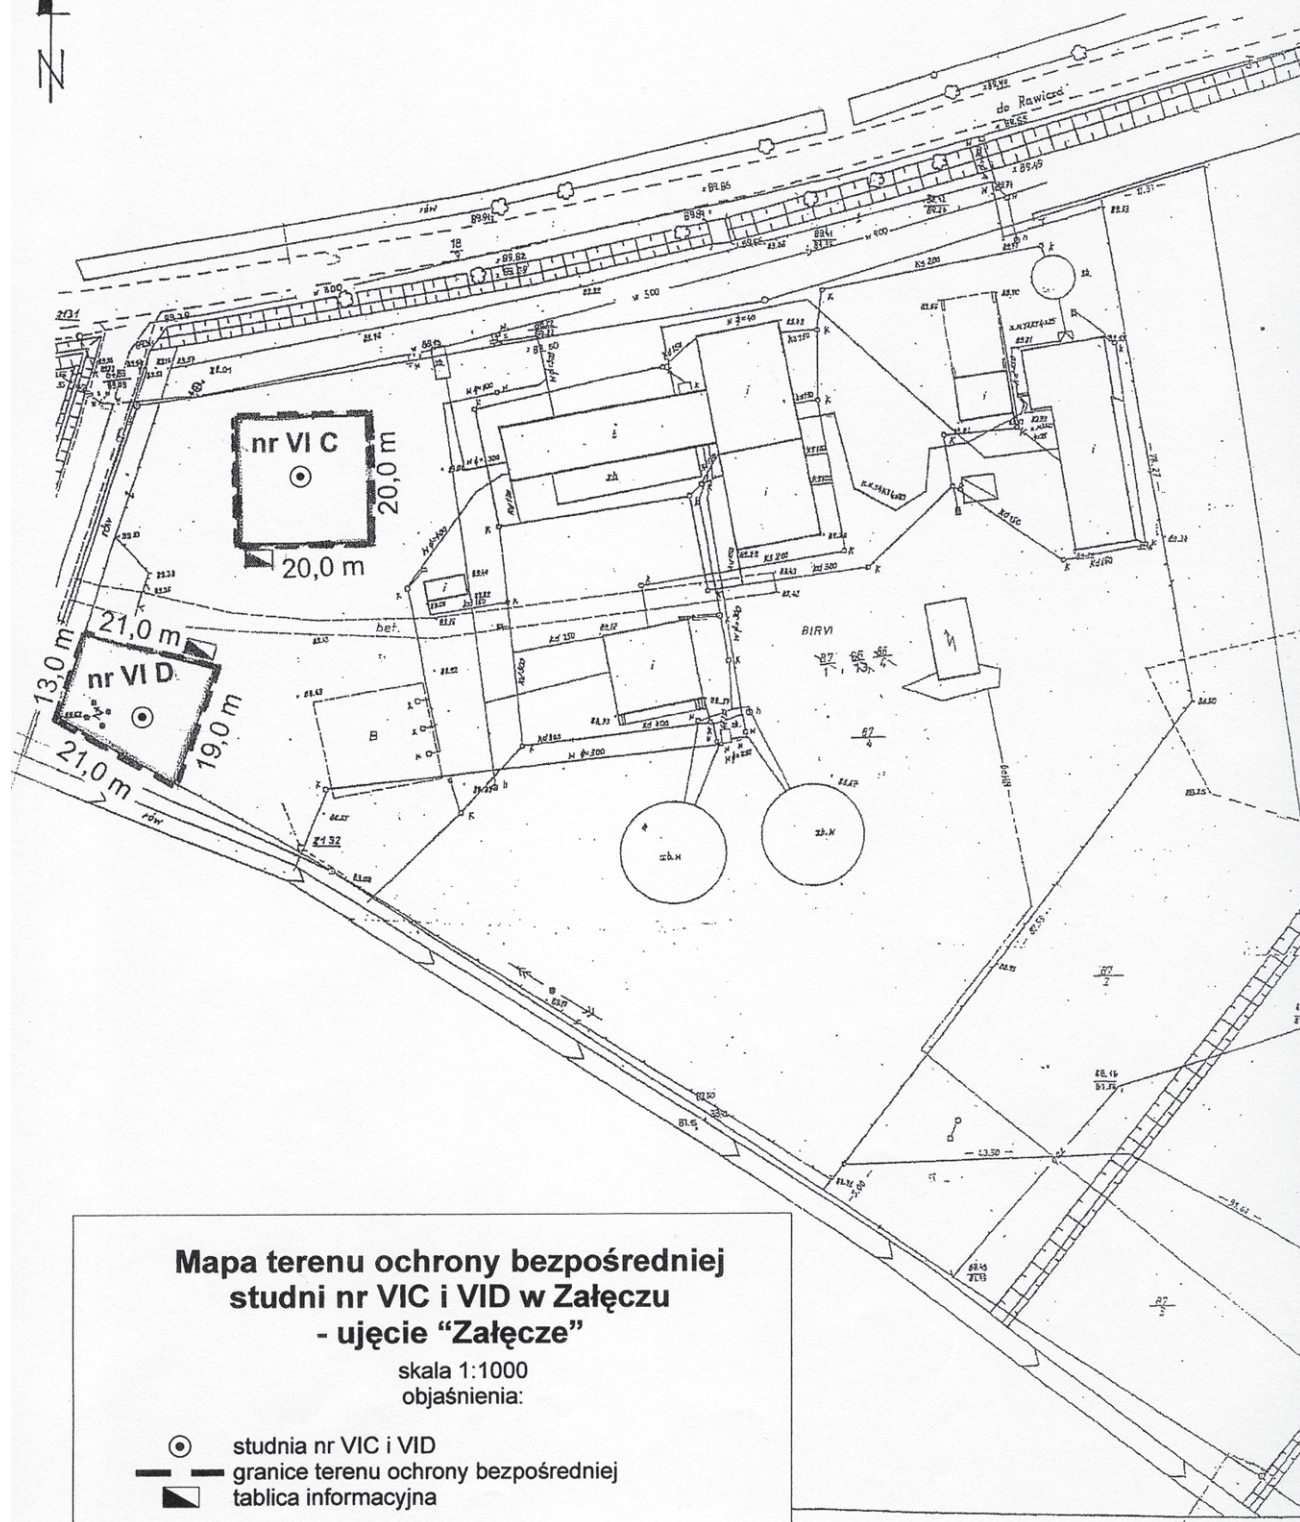

ZAŁĄCZNIK nr 2

do rozporządzenia nr 2/2008 Dyrektora Regionalnego Zarządu Gospodarki Wodnej
we Wrocławiu z dnia 6 sierpnia 2008 r. w sprawie ustanowienia strefy ochronnej
ujęcia wody podziemnej "Załęcze"

Mapa terenu ochrony pośredniej ujęcia wody podziemnej "Załęcze" skala 1:25 000

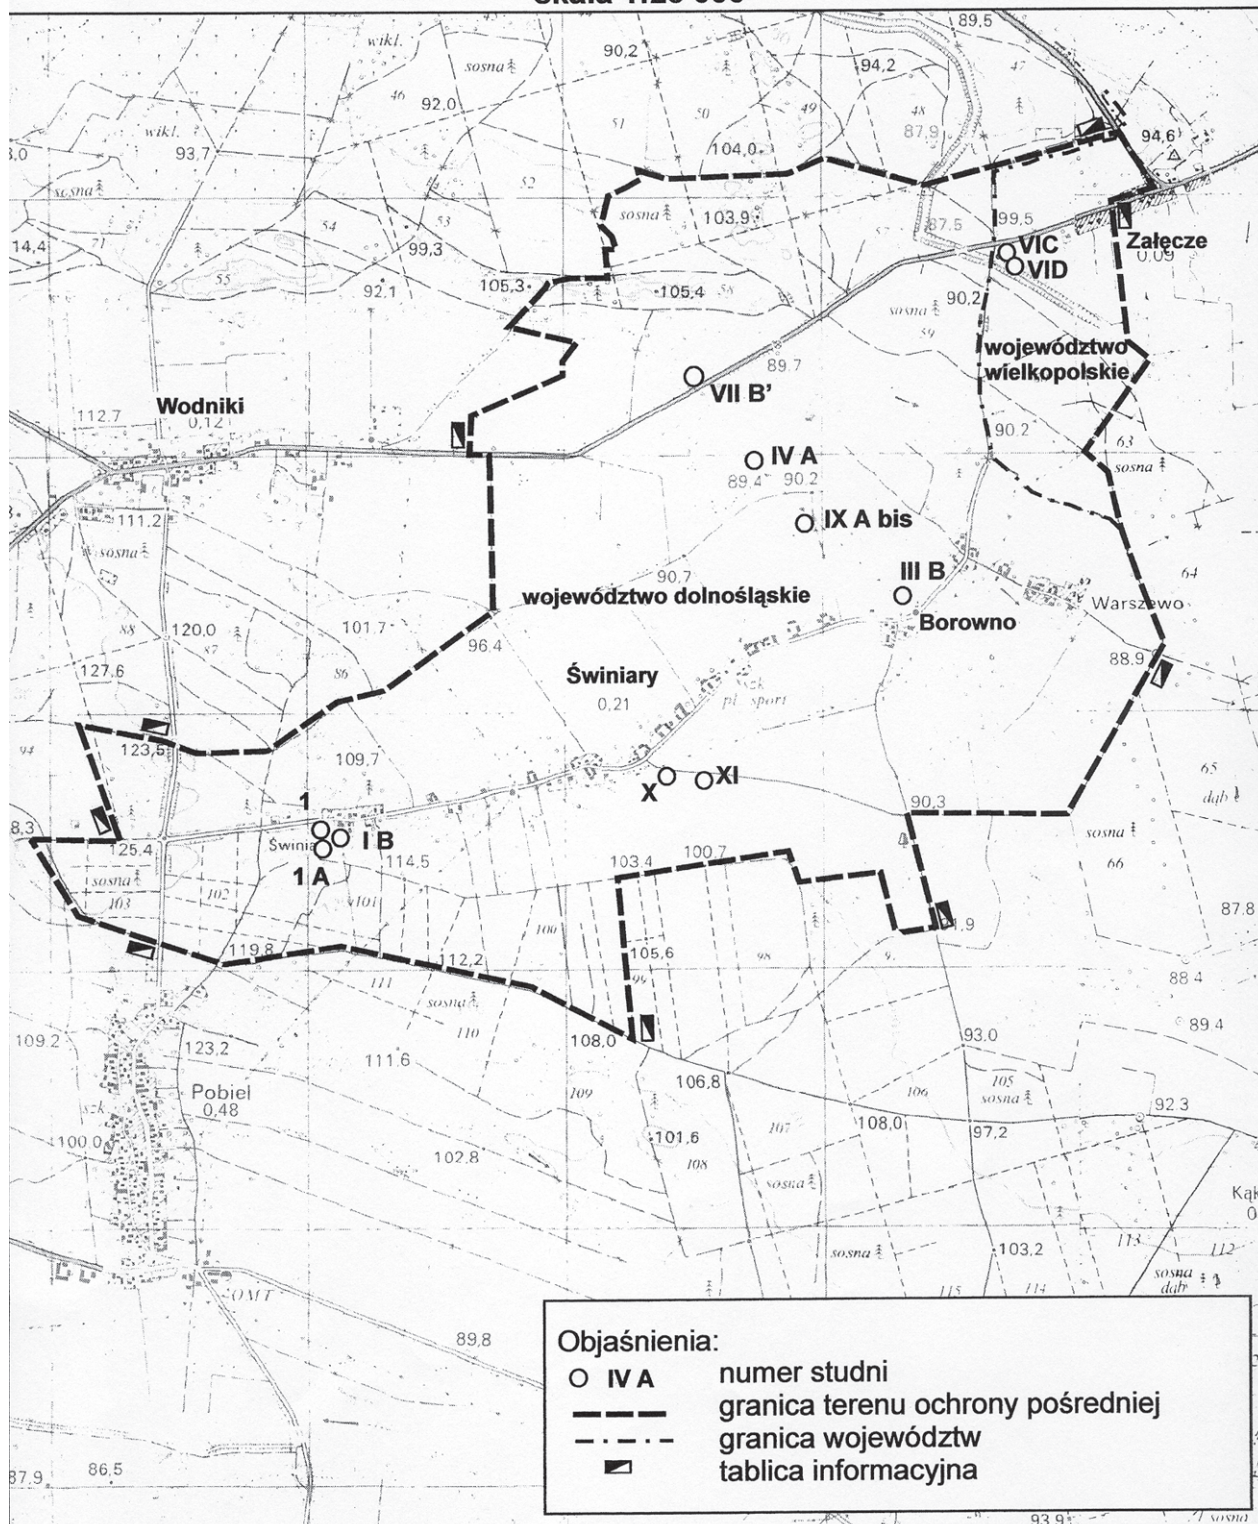

ZAŁĄCZNIK nr 3
do rozporządzenia nr 2/2008 Dyrektora Regionalnego
Zarządu Gospodarki Wodnej we Wrocławiu
z dnia 6 sierpnia 2008 r.
w sprawie ustanowienia strefy ochronnej
ujęcia wody podziemnej „Załęcze”

WYKAZ DZIAŁEK WCHODZĄCYCH W SKŁAD TERENÓW OCHRONY BEZPOŚREDNIEJ I POŚREDNIEJ
UJĘCIA KOMYNALNEGO RAWICZA

I. OBRĘB ŚWINIARY - ARKUSZ MAPY I

1	70/1	123/5	160/2	215/1	266/4
3/2	70/2	123/6	160/4	215/2	267
3/3	71	123/7	160/6	216	268
3/4	72/1	123/8 dr	160/7	217/1	269
3/5	72/2	124/2	160/8 dr	217/2	270
3/6	72/3	124/3	161/1	217/3	272
3/7	73/1	124/4	161/2	218	273
4/1	73/3	125/1	162	219/2	274
5/1	73/4	126	164/1	219/3	276/1
8/3	74	127/1	166/1	219/4	277
8/5	75/5	127/2	166/2	220	278
8/6	75/6	128	170 dr	221	279
9	75/7	129/3	171 dr	222	280/1
11/1	75/8	131	173 dr	223	282/2
14/1	75/9	132/1	174 dr	224	282/4
15	76	132/2	175 dr	225	282/5
17/1	80/2	132/3	176 dr	226	283/2
19	81/2	135/1	177 dr	227	283/3
20	82/1	135/2	178 dr	228	284
21	83	135/3	179 dr	229/1	285
22	84/1	137/1	180 dr	229/2	286
22/1	84/2	137/2	181 dr	230	287 dr
23	85	137/3	182 dr	231/1	288 dr
23/1	86	138	184 w	231/2	289 dr
23/3	87	139/1	185 w	231/3	290 dr
24/1	88	139/2	187 w	232/2	291 dr
24/2	89	140	188/1 w	232/3	292/2 dr
25	90/1	141/1	182/2 w	232/4	292/3
26/1	90/3	141/2	189	233	292/4 dr
26/2	90/4	142/1	190/2	234/1	293
26/3	90/5	142/2	191	234/2	294/1 dr
28	91	143	192	235	295 dr
29	94/5	144	193	236	296 w
30/1	94/7	145	194	237	297 w
30/2	94/8	146/1	195/1	238	298 w
32/1	94/9	146/2	195/2	239	299 w
32/3	94/10	146/3	196/4 dr	240/1	300 w
33/3	95/4	147	196/6 dr	240/2	301 w
34/6	95/5	148	197/7/	242/1	302 w
34/7	95/6	149	198	242/2	303 w
34/8 dr	95/7	150/2	199	243/1	304 w
52/1	96/1	150/3	200/1	243/2	305 w
53	97/3	150/4	200/3	244	306 w
54	97/5	150/5	200/4	245	307 w
55	97/6	151/5	200/6	246	308 w
56	97/7	151/8	200/7	247/1	309 w
57/1	97/8	151/9	200/8	248	310w
57/2	97/9	151/10	201/1	249	311 w
59	107/1	151/11	201/3	250	312 w
60/1	110	152/11	201/4	251	349 w
60/2	111	152/12	201/5	252	368 w
61/1	112	152/13	202	253	371 dr
61/2	113	152/14	203	254	385 dr
61/3	114	152/16	204	255	393 dr

61/4	115	152/17	205	256/2	394
61/6	116	153	206	256/3	396
61/7	117	154/1	207	257/1	399
62/1	118	155/1	208	258	409
62/2	119	155/2	209/1	259	410
62/3	120	156	209/2	260	
63	121	157	210/1	261/2	
64	122/1	158	210/2	261/3	
66	122/2	159/2	211/1	262	
67	122/3	159/3	212	264/1	
68	123/2	159/4	213	265	
69	123/3	159/5	214	266/3	

II. OBRĘB SWINIARY - ARKUSZ MAPY 3

403 Ls
407 Ls
408 Ls

III. OBRĘB POBIEL - ARKUSZ MAPY 3

912 Ls
914 Ls
936 dr
946 dr

IV. OBRĘB WODNIKI - ARKUSZ MAPY I

1	12/3 dr	23	64/2
2	13/1	24	64/3
3	13/2 dr	25	199 dr
4	13/4	26	206 dr
5	13/5	30/1	207 dr
6	14/3 dr	31/3 dr	227 w
7	14/4	32/1	228 w
8	14/5	34/2	229 w
9	16/1	37/2	230 w
10/1	16/2	37/4	231 w
10/2	16/3	37/5	233 w
10/3	17	38/1	234 w
11/1	18	38/2	235 w
11/2	19	39/1	236 w
11/3	20	39/2	294 Ls
12/1	21	42/1	303 Ls
12/2	22	58/1	

V. OBRĘB WODNIKI - ARKUSZ MAPY 2

249/59 dr
301 Ls
302 Ls
304 Ls
305 Ls
306 Ls
311 w
317 w
320 Tr

VI. OBRĘB WODNIKI - ARKUSZ MAPY 3

267 Ls
326 dr

VII. OBRĘB ZAŁĘCZĘ - ARKUSZ MAPY 3

3/1	12/7	56/6	88 dr
3/2	12/8	56/7	89 w
8/2	12/9	56/8	91 dr
8/3	12/10	80/1	92/2
8/4	12/11	80/2 w	92/3
9	12/14	81/1	93
10/1	12/16	81/4	94
10/2	13/10	81/5 w	95

10/5	13/11	82/1	97/1
10/6	15	82/2 w	97/2
10/7	16/2	83/1	98 dr
10/8	16/3	84/2	100 w
10/11	16/4	84/4	103/1
10/12	16/5	84/5 w	103/2
10/13 dr	16/8	85/2 w	556/12 Ls
10/14	16/9	85/3	5059/7 Ls
10/15	16/11	85/5	5060/1 Ls
11/1	16/13	86/6 w	5060/2 Ls
11/3	16/14	86/7	5060/3 Tr
11/5	16/15	86/8	5060/4 dr
11/8	17dr	87/2	
11/9	18/1 dr	87/3 w	
12/6	56/5	87/4	

ZAŁĄCZNIK nr 4
do rozporządzenia nr 2/2008
Dyrektora Regionalnego Zarządu
Gospodarki Wodnej we Wrocławiu
z dnia 6 sierpnia 2008 r.
w sprawie ustanowienia strefy ochronnej
ujęcia wody podziemnej „Załęcze”

OPIS PRZEBIEGU GRANIC TERENU OCHRONY POŚREDNIEJ W NAWIĄZANIU DO STAŁYCH ELEMENTÓW TERENU ORAZ GRANIC DZIAŁEK

Począwszy od tablicy informacyjnej o terenie ochrony pośredniej postawionej przy szosie Wodniki-Pobiel, granica na odcinku 800 m biegnie w kierunku wschodnim drogą śródleśną (strona południowa) po granicy gruntów wsi - obręb Wodniki i Świniary (działki 261Ls/912Ls, 260Ls/403Ls). Wychodząc z terenu leśnego granica przez 500 m przebiega prawą stroną drogi gruntowej, która rozgranicza pola uprawne i łąki w/w wsi po czym skręca na północ na odcinku 600 m rozdzielając działki pól uprawnych wsi - obręb Świniary, działki 105/4 (zachód) oraz 107/1 (wschód), dochodząc i przecinając drogę krajową nr 36 (odcinek Rawicz Wąsosz). Cofając się w Wodnikach o 1.000 m na zachód po północnej stronie tej drogi (poza rowem przydrożnym) do miejsca ustawienia tablicy informacyjnej o terenie ochrony pośredniej, skręca na północ i na odcinku 130 m biegnie pomiędzy działkami 65/1 i 64/2 (obrub Wodniki) dochodząc do rowów nr 232/w i 227/w (obrub Wodniki) i biegnąc po ich zachodniej części długości łącznej 800 m (obrub Wodniki). Przecinając rów 227/w granica skręca na północny wschód i na długości 800 m biegnie południową stroną drogi śródleśnej i rowu (obrub Wodniki), skręcając następnie granica biegnie także południową stroną drogo śródleśnej w kierunku wschodnim na długości 1.700 m (obrub Wodniki), do granicy gminy Rawicz-Wąsosz, przecinając ciek Grobelka płynący w odległości 260 m na zachód od tej granicy, stanowiącej zarazem granicę województwa Wielkopolskiego i Dolnośląskiego oraz powiatów Rawickiego i Górowskiego. Dalej granica strefy na odcinku 500 m biegnie południową granicą terenu leśnego, dz. 288Ls (północ), a gruntami wsi (południe) - obręb Załęcze, dochodząc do szosy Rawicz - Góra, gdzie ustawiona jest tablica informująca o terenie ochrony pośredniej. Skręcając na południe, wzdłuż tej szosy (strona zachodnia poza rowem), po 250 m dochodzi do

zabudowań gospodarczych wsi Załęcze, następnie skręcając w kierunku zachodnim (150 m) i południowym (50 m) ponownie dochodzi do drogi krajowej nr 36, gdzie ustawiona jest tablica informacyjna o terenie ochrony pośredniej. Przechodząc przez w/w drogą nr 36, granica skręca na południe i na odcinku 550 m biegnie pomiędzy zabudowaniami gospodarczymi wsi Załęcze (działki 80/1 i 79/1. Przecinając ponownie ciek Grobelka, na długości 450 m granica przebiega duktem leśnym po jego zachodniej stronie (5060/2Ls oraz 5061/Ls - obręb Załęcze), a dalej na odcinku 350 m biegnie stroną zachodnią drogi gruntowej wzdłuż linii lasu i pól uprawnych (5061/Ls oraz 92/2 i 92/3 - obręb Załęcze), dochodząc do rowu rozdzielającego grunty wsi Załęcze i Świniary, przecinającego granicę gminy Rawicz i Wąsosz.

W obrębie wsi Świniary na długości 1250 m w kierunku południowym granica biegnie miedziami rozdzielając pola uprawne tej wsi, a następnie na długości 600 m na zachód (strona północna) i 470 m na południe (strona zachodnia) drogach gruntowych wsi Świniary, dochodząc do granicy gruntów wsi Pobiel. Skręcając na zachód, na długości 1600 m granica biegnie wzdłuż linii lasu rozgraniczającego grunty wsi - obręb Świniary. Następnie granica skręca na południe odcinkiem 600 m biegnąc przez drogą śródleśną (406/Ls) ponownie do granicy gruntów wsi obręb Świniary i Pobiel. Następnie, wzdłuż linii lasu, na odcinku 1700 m biegnie ona w kierunku zachodnim, po czym po 250 m duktem leśnym - obręb Pobiel dochodzi do szosy Pobiel Wodniki, gdzie ustawiona jest tablica informacyjna o terenie ochrony pośredniej. Przechodząc przez tą szosę wschodnią strona drogi śródleśnej, łukiem o długości 650 m, wieś - obręb Pobiel, dochodzi do granicy gruntów wsi - obręb Wodniki, gdzie przebiega

droga gruntowa Świniary Wąsosz i wzdłuż niej cofając się na odcinku 300 m w kierunku wschodnim, po jej południowej stronie, granica dochodzi do drogi śródleśnej, którą skręca na północ i po 450 m (strona wschodnia), a potem 350 m na

wschód (strona południowa) dochodzi do szosy Pobiel-Wodniki do punktu początkowego, gdzie znajduje się tablica informacyjna o terenie ochrony pośredniej.

2678

ROZPORZĄDZENIE Nr 3 /2008 DYREKTORA REGIONALNEGO ZARZĄDU GOSPODARKI WODNEJ WE WROCŁAWIU

z dnia 6 sierpnia 2008 r.

zmieniające rozporządzenie sprawie ustanowienia strefy ochronnej ujęcia wody podziemnej Przybyszewo – Strzyżewice, powiat leszczyński, województwo wielkopolskie, z dnia 15 czerwca 2005 r. (Dz. Urz. Woj. Wielkopolskiego z dnia 11 lipca 2005 r. Nr 104, poz. 2867; Dz. Urz. Woj. Wielkopolskiego z dnia 25 maja 2006 r. Nr 80, poz. 2029)

Na podstawie art. 58 ust. 1 ustawy z dnia 18 lipca 2001 r. Prawo wodne (Dz.U. z 2005 r. Nr 239, poz. 2019, Nr 267, poz. 2255, z 2006 r. Nr 170, poz. 1217, Nr 227, poz. 1658 oraz z 2007 r. Nr 21, poz. 125, Nr 64, poz. 427, Nr 75, poz. 493, Nr 88, poz. 587, Nr 147, poz. 1033, Nr 176, poz. 1238, i Nr 181, poz. 1286) zarządza się, co następuje:

§1. W §4 ust. 1 Rozporządzenia Dyrektora Regionalnego Zarządu Gospodarki Wodnej we Wrocławiu z dnia 15 czerwca

2005 r. w sprawie ustanowienia strefy ochronnej ujęcia wody podziemnej Przybyszewo – Strzyżewice, powiat leszczyński, województwo wielkopolskie wprowadza się następującą zmianę:

1) pkt 10 otrzymuje brzmienie:

„10) budowy dróg krajowych, wojewódzkich i powiatowych klas: A, S, GP i G bez zastosowania szczelnego systemu ich odwadniania i odprowadzania ścieków opadowych z tych dróg poza teren ochrony pośredniej ujęcia;”

§2. Rozporządzenie wchodzi w życie po upływie 14 dni od dnia ogłoszenia w Dz. Urz. Woj. Wielkopolskiego.

Dyrektor
(-) mgr inż. Stefan T. Bartosiewicz