

3165

UCHWAŁA Nr XXVII/297/2008 RADY MIEJSKIEJ W KÓRNIKU

z dnia 10 września 2008 r.

w sprawie: zmiany miejscowego planu zagospodarowania przestrzennego obszaru zabudowy mieszkaniowej „Osiedle Kresowe I” Kamionki, gm. Kórnik

Na podstawie art. 18 ust. 2 pkt 5 i art. 40 ust. 1 ustawy z dnia 8 marca 1990 r. o samorządzie gminnym (Dz.U. z 2001 r. Nr 142, poz. 1591 ze zmianami) oraz art. 20 ust. 1, art. 27 ustawy z dnia 27 marca 2003 r. o planowaniu i zagospodarowaniu przestrzennym (Dz.U. z 2003 r., Nr 80 poz. 717 ze zmianami) i uchwały Rady Miejskiej w Kórniku Nr IX/96/2007 z dnia 30 maja 2007 r. uchwała się, co następuje:

§1. 1. Uchwala się zmianę miejscowego planu zagospodarowania przestrzennego obszaru zabudowy mieszkaniowej „Osiedle Kresowe I” Kamionki, Gm. Kórnik, zatwierdzonego uchwałą Rady Miejskiej w Kórniku nr XXX/381/2001 z dnia 9.03.2001 r. (publikacja w Dz. Urz. Woj. Wlkp. Nr 34, poz. 545 z dnia 9.04.2001 r.) – zwaną dalej zmianą planu miejscowego.

2. Obszar zmiany planu miejscowego obejmuje działki nr ewid. 52/1, 52/4, 59/2, 665, 53/1 położone w Kamionkach

3. Przedmiotem zmiany planu miejscowego (zmiana w treści uchwały) jest zmiana i uaktualnienie zapisów dotyczących gospodarki wodno – ściekowej, ściśle kanalizacji sanitarnej.

4. Integralnymi częściami uchwały są:

załącznik nr 1 - kopia rysunku planu zmienianego,

załącznik nr 2 wyrys ze Studium uwarunkowań i kierunków zagospodarowania gminy Kórnik (obszaru Kamionek),

załącznik nr 3 – Rozstrzygnięcie o sposobie załatwienia uwag do projektu zmiany m.p.z.p.,

załącznik nr 4 – Rozstrzygnięcie o sposobie realizacji zapisanych w planie inwestycji w zakresie infrastruktury technicznej.

§2. 1. W zakresie odprowadzania ścieków sanitarnych ustala się zapis: Odprowadzenie ścieków sanitarnych z terenów objętych zmianą planu miejscowego – nastąpi poprzez kanalizację sanitarną do oczyszczalni ścieków w Borówcu w sposób grawitacyjno - tłoczny.

2. Dla ochrony archeologicznego dziedzictwa kulturowego, ustala się obowiązek przeprowadzenia prac archeologicznych, podczas realizacji inwestycji związanych z pracami ziemnymi.

Pozwolenie na badania archeologiczne, inwestor winien uzyskać, przed pozwoleniem na budowę.

3. Wszelkie kolizje z istniejącymi sieciami i urządzeniami infrastruktury technicznej wymagają uzgodnienia z ich dysponentami.

4. Tereny objęte zmianą planu miejscowego są częściowo zmeliorowane - szczegółowe uzgodnienia w tym zakresie, nastąpią po przedłożeniu projektów budowlanych Zarządowi Melioracji.

5. Realizacja inwestycji kanalizacyjnych winna uwzględnić problematykę ochrony środowiska:

a) położenie w obszarze wysokiej ochrony wód powierzchniowych – OWO,

b) położenie w Obszarze Chronionego Krajobrazu „zlewni Jezior Kórnicko-Zaniemyskich” w gminie Kórnik,

c) położenie w obszarze o niskich zasobach wód podziemnych w obrębie piętra czwartorzędowego.

6. Do czasu pobudowania sieci kanalizacji sanitarnej dopuszcza się możliwość pobudowania na działkach szczelnych zbiorników bezodpływowych na ścieki sanitarne z obowiązkiem wywozu ścieków do punktu zlewczego.

§3. Wykonanie uchwały powierza się Burmistrzowi Gminy Kórnik.

§4. Uchwała wchodzi w życie po upływie 30 dni od dnia ogłoszenia w Dzienniku Urzędowym Województwa Wielkopolskiego.

Przewodnicząca
Rady Miejskiej
(-) Irena Kaczmarek

MAPA ZASADNICZA SKALA 1 : 1000

Reprodukcja wzbroniona

Województwo : wielkopolskie

Gmina : Kórnik

Miasto-Wieś : Kamionki

Ark.Mapy Zasad. 423.312.232.

Ark.Mapy Ewid. 2

WYKONAWCA

RYSZARD ŚLIWIŃSKI

Ryszard Śliwiński
Geodeta Uprawniony
Nr upr 6807 M.G.P.I.B.

KERG. 411 - 40 / 2000

Stan na dzień: 14.03.2000

UWAGA!
Wzrost mapy może być różny od stanu faktycznego terenu.

STAROSTA POZNAŃSKI

Podziękowania dla
Geodety i Kartograficznej
w Poznaniu

W obszarze oznaczonym
aktualizacji treści mapy zasadniczej.
Dokumenty z pomiaru szeregowego przyjęte do
zakładu powiatowego w dniu 25.03.2000
i zawiadomieniem pod nr 549.21 - 425 / 2000
Niniejsza mapa może służyć do celów projektowych.
Projektowane obiektu budowlanego wymagają pozwolenia
na budowę, podlegają wytyczeniu i inwestycji
posykonawczej przez jednostki upoważnione do
wykonywania prac geodezyjnych.

Poznań, dnia 23.03.2000

Załącznik nr 1
do uchwały nr XVII/297/2008
Rady Miejskiej w Kórniku
Z dnia 10 września 2008r.

USŁUGI GEODEZYJNO - KARTOGRAFICZNE

MIELOCH MAREK

ówiec ul. Główna 25, tel. 8-171-318, tel.kom.0601-54-20-14

**WIELKOPOLSKIE BIURO INWESTYCJI, TECHNOLOGII
I PLANOWANIA PRZESTRZENNEGO ITP SP. Z O.O.**

GL.PROJ. mgr inż. arch. **JÓZEF PILCH** 98,00

uprawn. w planow. przestrz. 787189

PROJ. mgr inż. **IWONA MONKIEWIĆ**




OZNACZENIA

- GRANICE OPRACOWANIA
- LINIE ROZGRANICZAJĄCE TERENY O RÓŻNYCH FUNKCJACH I RÓŻNYCH ZASADACH ZAGOSPODARCA
- NIENAPRZEKRACZALNA LINIA ZABUDOWY
- MJ ZABUDOWA MIESZKANIOWA JEDNORODZINNA
- ULICA DOJAZDOWA

MIEJSKOWY PLAN ZAGOSPODAROWANIA PRZESTRZENNEGO OBSZARU ZABUDOWY MIESZKANIOWEJ "OSIEDLE KRESOWE I" KAMIONKI, GM. KÓRNIK

SKALA 1 : 1000

Przewodnicząca Rady Miejskiej
Irena Kaczmarek
Irena Kaczmarek

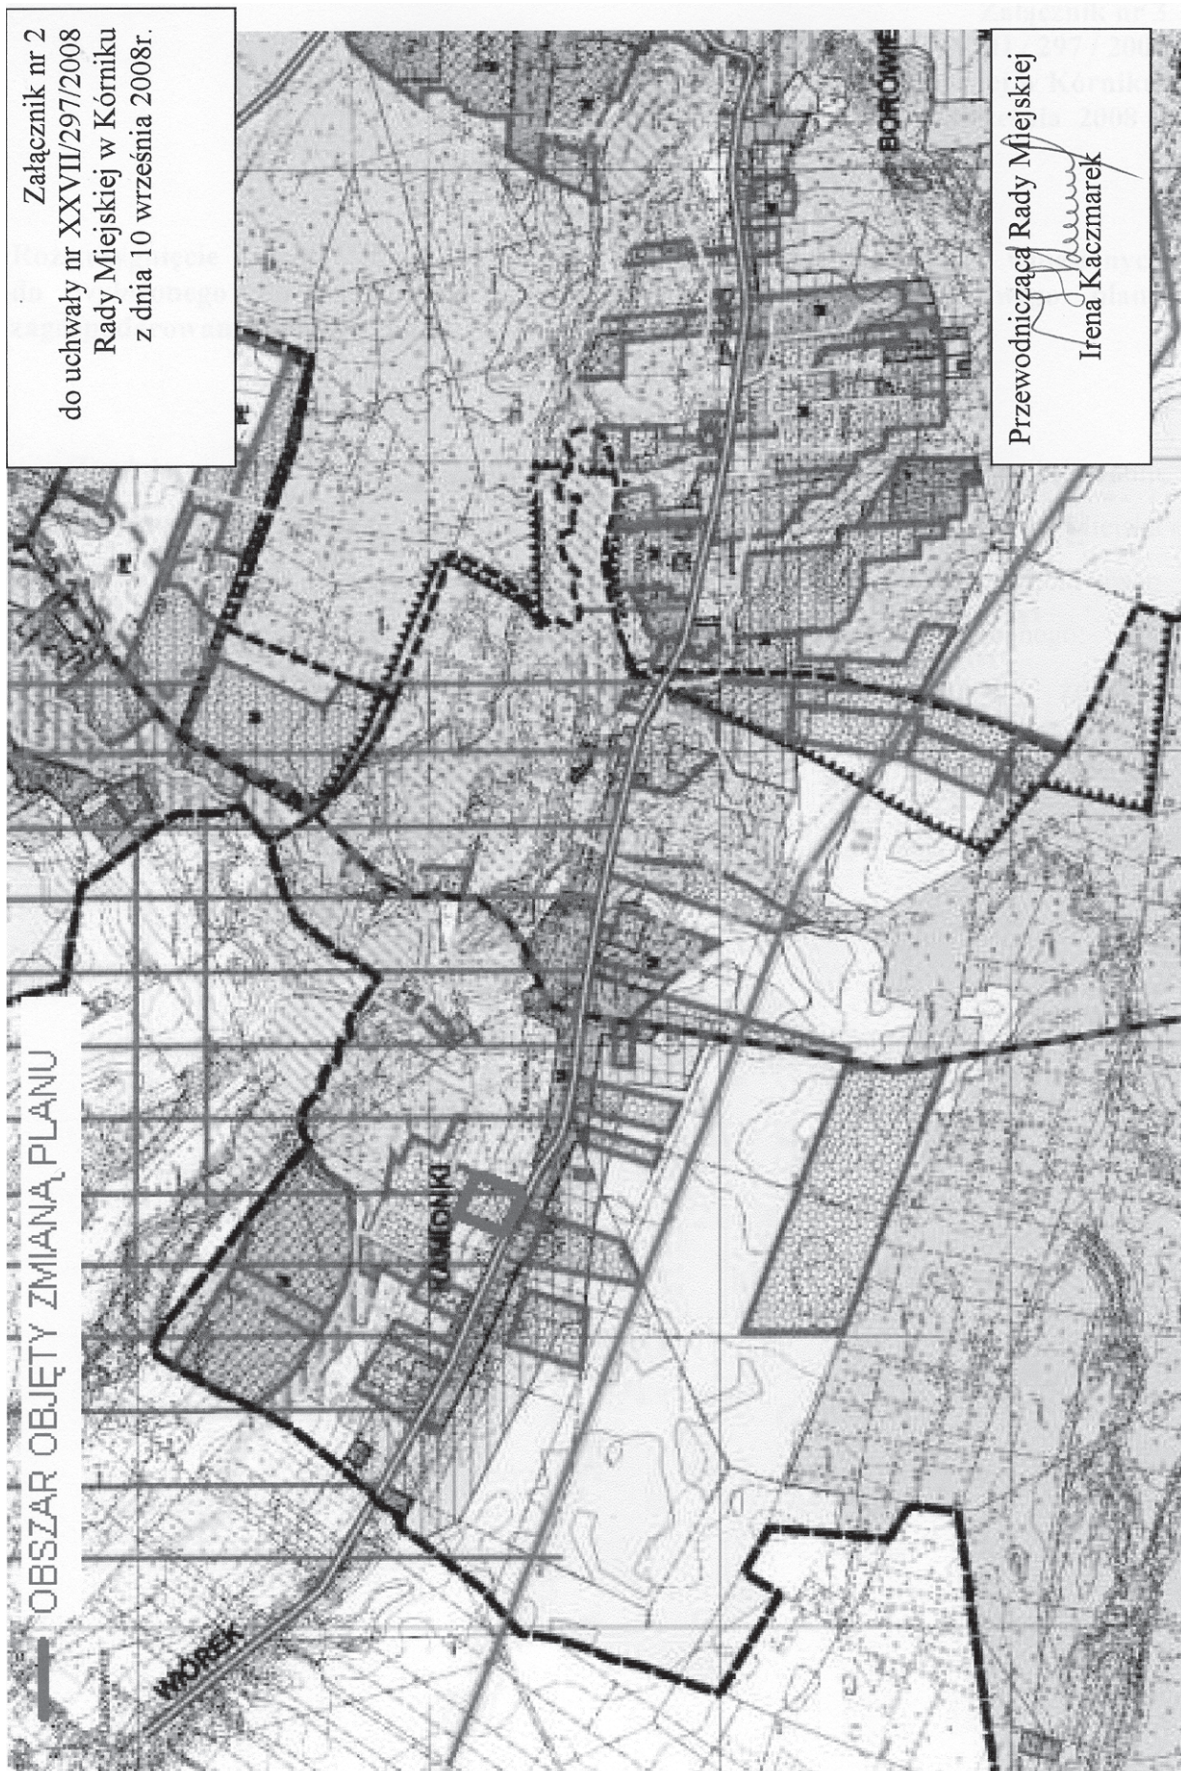

Załącznik nr 3
do uchwały nr XXVII/297/2008
Rady Miejskiej w Kórniku
z dnia 10 września 2008 r.

ROZSTRZYGNIĘCIE RADY MIEJSKIEJ W SPRAWIE ROZPATRZENIA UWAG WNIESIONYCH DO WYŁOŻONEGO DO PUBLICZNEGO WGLĄDU PROJEKTU ZMIANY MIEJSCOWEGO PLANU ZAGOSPODAROWANIA PRZESTRZENNEGO.

Zgodnie z art. 20 ust. 1 ustawy z dnia 27 marca 2003 r. o planowaniu i zagospodarowaniu przestrzennym (Dz.U. Nr 80, poz. 717 z późn. zm.) Rada Miejska w Kórniku podejmuje następujące rozstrzygnięcie w sprawie sposobu rozpatrzenia

uwag wniesionych do projektu zmiany miejscowego planu zagospodarowania przestrzennego:

Postanawia uwzględnić wniesione do projektu planu uwagi, zgodnie z rozstrzygnięciem Burmistrza Gminy Kórnik z dnia 4 września 2008 r.

Załącznik nr 4
do uchwały nr XXVII/297/2008
Rady Miejskiej w Kórniku
z dnia 10 września 2008 r.

ROZSTRZYGNIĘCIE RADY MIEJSKIEJ O SPOSOBIE REALIZACJI ZAPISANYCH W PROJEKCIE ZMIANY MIEJSCOWEGO PLANU ZAGOSPODAROWANIA PRZESTRZENNEGO INWESTYCJI Z ZAKRESU INFRASTRUKTURY TECHNICZNEJ KTÓRE NALEŻĄ DO ZADAŃ WŁASNYCH GMINY ORAZ ZASADACH ICH FINANSOWANIA.

Na podstawie art. 20 ust. 1 ustawy z dnia 27 marca 2003 r. o planowaniu i zagospodarowaniu przestrzennym (Dz.U. Nr 80, poz. 717 z późniejszymi zmianami) oraz w oparciu o ustawę z dnia 8 marca 1990 r. o samorządzie gminnym (tekst jednolity Dz.U. z 2001 r. Nr 142, poz. 1591 ze zmianami) i ustawę z dnia 26 listopada 1998 r. o finansach publicznych (Dz.U. z 2003 r. Nr 15, poz. 148 ze zmianami) Rada Miejska w Kórniku określa następujący sposób realizacji inwestycji z zakresu infrastruktury technicznej należących do zadań własnych gminy oraz zasady ich finansowania.

§1. Sposób realizacji inwestycji:

- 1) wykonanie systemu sieci kanalizacji sanitarnej na podstawie opracowanych programów i projektów technicznych, dotyczących tej inwestycji, na terenie wsi Kamionki – jako

jednolitego systemu odprowadzającego ścieki sanitarne do oczyszczalni ścieków – inwestycja współfinansowana przez Gminę Kórnik oraz operatora sieci Aquanet.

- 2) realizacja inwestycji musi być zgodna z obowiązującymi przepisami i normami.
- 3) sposób realizacji inwestycji może ulec modyfikacji wraz z dokonującym się postępem techniczno-technologicznym, zgodnie z zasadą stosowania najlepszej dostępnej techniki.
- 4) realizacja i finansowanie w zakresie infrastruktury technicznej inwestycji innych niż wymieniona w ust. 1 odbywać się będzie na podstawie umów zawieranych pomiędzy zainteresowanymi stronami.

§2. Wykaz inwestycji jest materiałem do uwzględnienia w Wieloletnim Planie Inwestycyjnym Gminy Kórnik.