

3172

UCHWAŁA Nr XXVII/304/2008 RADY MIEJSKIEJ W KÓRNIKU

z dnia 10 września 2008 r.

w sprawie: zmiany miejscowego planu zagospodarowania przestrzennego terenu zabudowy mieszkaniowej położonego przy ulicy Poznańskiej w Kamionkach, gm. Kórnik

Na podstawie art. 18 ust. 2 pkt 5 i art. 40 ust. 1 ustawy z dnia 8 marca 1990 r. o samorządzie gminnym (Dz.U. z 2001 r. Nr 142, poz. 1591 ze zmianami) oraz art. 20 ust. 1, art. 27 ustawy z dnia 27 marca 2003 r. o planowaniu i zagospodarowaniu przestrzennym (Dz.U. z 2003 r., Nr 80 poz. 717 ze zmianami) i uchwały Rady Miejskiej w Kórniku Nr IX/96/2007 z dnia 30 maja 2007 r. uchwała się, co następuje:

§1. 1. Uchwala się zmianę miejscowego planu zagospodarowania przestrzennego terenu zabudowy mieszkaniowej przy ulicy Poznańskiej w Kamionkach, Gm. Kórnik, zatwierdzonego uchwałą Rady Miejskiej w Kórniku nr XI/157/2003 z dnia 25.06.2003 r. (publikacja w Dz. Urz. Woj. Wlkp. Nr 140, poz. 2645 z dnia 13.08.2003 r.) – zwaną dalej zmianą planu miejscowego.

2. Obszar zmiany planu miejscowego obejmuje działki nr ewid. 5, 6, 7 położone w Kamionkach.

3. Przedmiotem zmiany planu miejscowego (zmiana w treści uchwały) jest zmiana i uaktualnienie zapisów dotyczących gospodarki wodno – ściekowej, ściśle kanalizacji sanitarnej.

4. Integralnymi częściami uchwały są:

załącznik nr 1 - kopia rysunku planu zmienianego,

załącznik nr 2 wyrys ze Studium uwarunkowań i kierunków zagospodarowania gminy Kórnik (obszaru Kamionek),

załącznik nr 3 – Rozstrzygnięcie o sposobie załatwienia uwag do projektu zmiany m.p.z.p.,

załącznik nr 4 – Rozstrzygnięcie o sposobie realizacji zapisanych w planie inwestycji w zakresie infrastruktury technicznej.

§2. 1. W zakresie odprowadzania ścieków sanitarnych ustala się zapis: Odprowadzenie ścieków sanitarnych z terenów objętych zmianą planu miejscowego – nastąpi poprzez kanalizację sanitarną do oczyszczalni ścieków w Borówcu w sposób grawitacyjno-tłoczny.

2. Dla ochrony archeologicznego dziedzictwa kulturowego, ustala się obowiązek przeprowadzenia prac archeologicznych, podczas realizacji inwestycji związanych z pracami ziemnymi.

Pozwolenie na badania archeologiczne, inwestor winien uzyskać, przed pozwoleniem na budowę.

3. Wszelkie kolizje z istniejącymi sieciami i urządzeniami infrastruktury technicznej wymagają uzgodnienia z ich dysponentami.

4. Tereny objęte zmianą planu miejscowego są częściowo zmeliorowane - szczegółowe uzgodnienia w tym zakresie, nastąpią po przedłożeniu projektów budowlanych Zarządowi Melioracji.

5. Realizacja inwestycji kanalizacyjnych winna uwzględnić problematykę ochrony środowiska:

a) położenie w obszarze wysokiej ochrony wód powierzchniowych – OWO,

b) położenie w Obszarze Chronionego Krajobrazu „zlewni Jezior Kórnicko-Zaniemyskich” w gminie Kórnik,

c) położenie w obszarze o niskich zasobach wód podziemnych w obrębie piętra czwartorzędowego,

d) w rejonie obszaru objętego planem miejscowym przebiega doziemny kabel wojskowej łączności specjalnej, dlatego wnioskuje się o uwzględnienie strefy ochronnej minimum 1,0 m od osi kabla, ponadto nie należy zabudowywać jej obiektami i urządzać nawierzchnią trwałą oraz nasadzeniami drzew i krzewów.

6. Do czasu pobudowania sieci kanalizacji sanitarnej dopuszcza się możliwość pobudowania na działkach szczelnych zbiorników bezodpływowych na ścieki sanitarne z obowiązkiem wywozu ścieków do punktu zlewczego.


§3. Wykonanie uchwały powierza się Burmistrzowi Gminy Kórnik.

§4. Uchwała wchodzi w życie po upływie 30 dni od dnia ogłoszenia w Dzienniku Urzędowym Województwa Wielkopolskiego.

Przewodnicząca
Rady Miejskiej
(-) Irena Kaczmarek

Załącznik nr 1
do uchwały nr XVII/304/2008
Rady Miejskiej w Kórniku
Z dnia 10 września 2008r.

MIEJSCOWY PLAN ZAGOSPODAROWANIA PRZESTRZENNEGO
TERENU ZABUDOWY MIESZKANIOWEJ
POŁOŻONEGO PRZY UL. POZNAŃSKIEJ W KAMIŁONKACH, GM. KÓRNIK
SKALA 1 : 1000

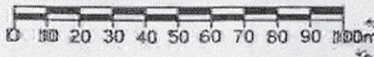

ZALĄCZNIK NR 1
DO UCHWAŁY NR XII/157/2003
RADY MIEJSKIEJ W KÓRNIKU
Z DNIA 25 CZERWCA 2003r.
OPUBL. W DZ. URZ. WOJ. WLKP.
NR 140 Z DN. 18 SIERPNIA 2003R., POZ. 2644



MAPA ZASADNICZA skala 1:1000

Reprodukcja wzornicza

Wzrost/obrot:	wielkość	Wzrost/obrot
Powierzchnia:	poziwiska	
Głębokość:	Kanał	
Obwód:	Fornik	
Adres mapy zas.	423.312.231	
Adres mapy ewid.		
Działki:	5, 6, 7	
Powierzchnia:	12500, 13296, 13795	
KW:	18225 20797 18943	
Właściciel:	Marek Zawalski - S.E.	
	Ewa i Janusz Jarecki - T.	

KERS 177-6/2003
Stan na 10.07.2003r.


STAROSTA POZNAŃSKI
Powiatowy Główny Dokumentacyjny
Geograficzny i Kartograficzny w Poznaniu

ITP WIELKOPOLSKIE BIURO INWESTYCYJNE, EGIDY I PLANOWANIA PRZESTRZENNEGO SP. Z O.O.

Przewodnicząca Rady Miejskiej

Irena Kaczmarek

Załącznik nr 2
do uchwały nr XXVII/304/2008
Rady Miejskiej w Kórniku
z dnia 10 września 2008r.

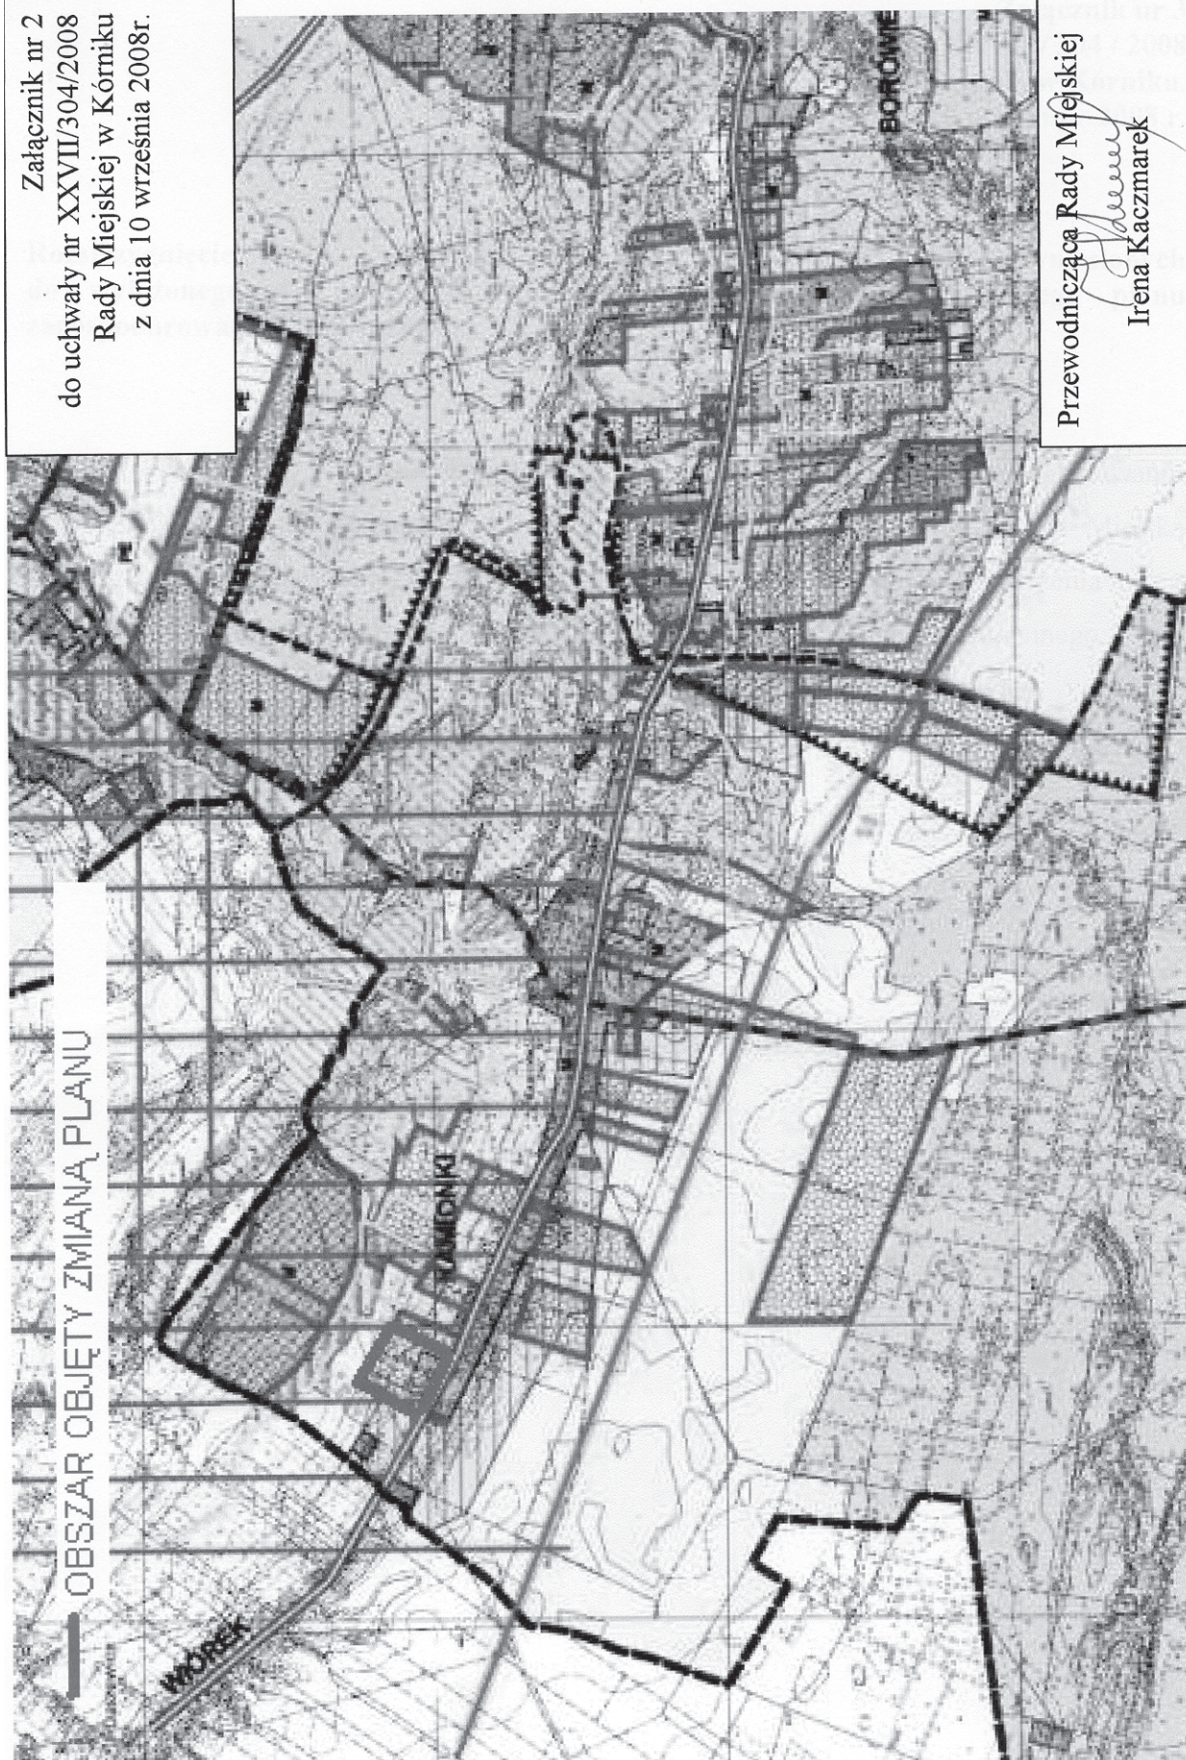

Przewodnicząca Rady Miejskiej

Irena Kaczmarek
Irena Kaczmarek

Załącznik nr 3
do uchwały nr XXVII/304/2008
Rady Miejskiej w Kórniku
z dnia 10 września 2008 r.

ROZSTRZYGNIĘCIE RADY MIEJSKIEJ W SPRAWIE ROZPATRZENIA UWAG WNIESIONYCH DO WYŁOŻONEGO DO PUBLICZNEGO WGLĄDU PROJEKTU ZMIANY MIEJSCOWEGO PLANU ZAGOSPODAROWANIA PRZESTRZENNEGO.

Zgodnie z art. 20 ust. 1 ustawy z dnia 27 marca 2003 r. o planowaniu i zagospodarowaniu przestrzennym (Dz.U. Nr 80, poz. 717 z późn. zm.) Rada Miejska w Kórniku podejmuje następujące rozstrzygnięcie w sprawie sposobu rozpatrzenia

uwag wniesionych do projektu zmiany miejscowego planu zagospodarowania przestrzennego:

Postanawia uwzględnić wniesione do projektu planu uwagi, zgodnie z rozstrzygnięciem Burmistrza Gminy Kórnik z dnia 4 września 2008 r.

Załącznik nr 4
do uchwały nr XXVII/304/2008
Rady Miejskiej w Kórniku
z dnia 10 września 2008 r.

ROZSTRZYGNIĘCIE RADY MIEJSKIEJ O SPOSOBIE REALIZACJI ZAPISANYCH W PROJEKCIE ZMIANY MIEJSCOWEGO PLANU ZAGOSPODAROWANIA PRZESTRZENNEGO INWESTYCJI Z ZAKRESU INFRASTRUKTURY TECHNICZNEJ, KTÓRE NALEŻĄ DO ZADAŃ WŁASNYCH GMINY ORAZ ZASADACH ICH FINANSOWANIA.

Na podstawie art. 20 ust. 1 ustawy z dnia 27 marca 2003 r. o planowaniu i zagospodarowaniu przestrzennym (Dz.U. Nr 80, poz. 717 z późniejszymi zmianami) oraz w oparciu o ustawę z dnia 8 marca 1990 r. o samorządzie gminnym (tekst jednolity Dz.U. z 2001 r. Nr 142, poz. 1591 ze zmianami) i ustawę z dnia 26 listopada 1998 r. o finansach publicznych (Dz.U. z 2003 r. Nr 15, poz. 148 ze zmianami) Rada Miejska w Kórniku określa następujący sposób realizacji inwestycji z zakresu infrastruktury technicznej należących do zadań własnych gminy oraz zasady ich finansowania.

jednolitego systemu odprowadzającego ścieki sanitarne do oczyszczalni ścieków – inwestycja współfinansowana przez Gminę Kórnik oraz operatora sieci Aquanet.

- 2) realizacja inwestycji musi być zgodna z obowiązującymi przepisami i normami.
- 3) sposób realizacji inwestycji może ulec modyfikacji wraz z dokonującym się postępowaniem techniczno-technologicznym, zgodnie z zasadą stosowania najlepszej dostępnej techniki.
- 4) realizacja i finansowanie w zakresie infrastruktury technicznej inwestycji innych niż wymieniona w ust. 1 odbywać się będzie na podstawie umów zawieranych pomiędzy zainteresowanymi stronami.

§1. Sposób realizacji inwestycji:

- 1) wykonanie systemu sieci kanalizacji sanitarnej na podstawie opracowanych programów i projektów technicznych, dotyczących tej inwestycji, na terenie wsi Kamionki – jako

§2. Wykaz inwestycji jest materiałem do uwzględnienia w Wieloletnim Planie Inwestycyjnym Gminy Kórnik.

Wydawca: Wojewoda Wielkopolski

Redakcja: Wydział Nadzoru Wielkopolskiego Urzędu Wojewódzkiego w Poznaniu - Redakcja Dziennika Urzędowego Województwa Wielkopolskiego
aleja Niepodległości 16/18, tel. 061 854 16 34, 061 854 16 21, e-mail – dzu@poznan.uw.gov.pl, www.poznan.uw.gov.pl

Skład, druk i rozpowszechnianie:

Skład – Ośrodek Informatyki WUW, Poznań, tel. 061 852 90 44

Druk – Drukarnia „Sparta”, Radosław Kuriata, ul. Ułańska 18a, 71-750 Szczecin, tel. 091 453 73 30, e-mail – r.kuriata@sparta.szczecin.pl

Rozpowszechnianie – Administracja i stały punkt sprzedaży – Wielkopolski Urząd Wojewódzki w Poznaniu, ul. Kościuszki 93, hol główny, tel. 061 854 1703

Egzemplarze bieżące oraz z lat ubiegłych można nabywać w punkcie sprzedaży Dziennika Urzędowego:

– Wielkopolski Urząd Wojewódzki w Poznaniu, Poznań ul. Kościuszki 93, hol główny, tel. 061 854 1703,

zbiory Dziennika Urzędowego wraz ze skorowidzami są wyłożone do powszechnego wglądu w Wielkopolskim Urzędzie Wojewódzkim, w godz. 9⁰⁰-14⁰⁰

Tłoczono z polecenia Wojewody Wielkopolskiego w Drukarni „Sparta”
ul. Ułańska 18a, 71-750 Szczecin