

4679

UCHWAŁA Nr XXIX/436/2008 RADY MIEJSKIEJ KALISZA

z dnia 27 listopada 2008 r.

w sprawie pozbawienia kategorii dróg publicznych części ulicy Biskupickiej w Kaliszu

Na podstawie art. 18 ust. 2 pkt 15 ustawy z dnia 8 marca 1990 r. o samorządzie gminnym (Dz.U. z 2001 r. Nr 142, poz. 1591 z późn. zm.) i art. 10 ust. 1 ustawy z dnia 21 marca 1985 r. o drogach publicznych (Dz.U. z 2007 r. Nr 19, poz. 115 z późn. zm.) uchwała się co następuje:


§1. Pozbawia się z dniem 1 stycznia 2009 r. kategorii drogi gminnej ul. Biskupickiej oznaczonej jako działka nr 1/2 o pow. 771 m², obręb ewidencyjny 078 Dobrzec, wyszczególnioną jak na załączniku do niniejszej uchwały.

§2. Wykonanie uchwały powierza się Prezydentowi Miasta Kalisza.

§3. Uchwała wchodzi w życie po upływie 14 dni od dnia ogłoszenia w Dzienniku Urzędowym Województwa Wielkopolskiego.

Przewodnicząca
Rady Miejskiej Kalisza
(-) *Adela Przybył*



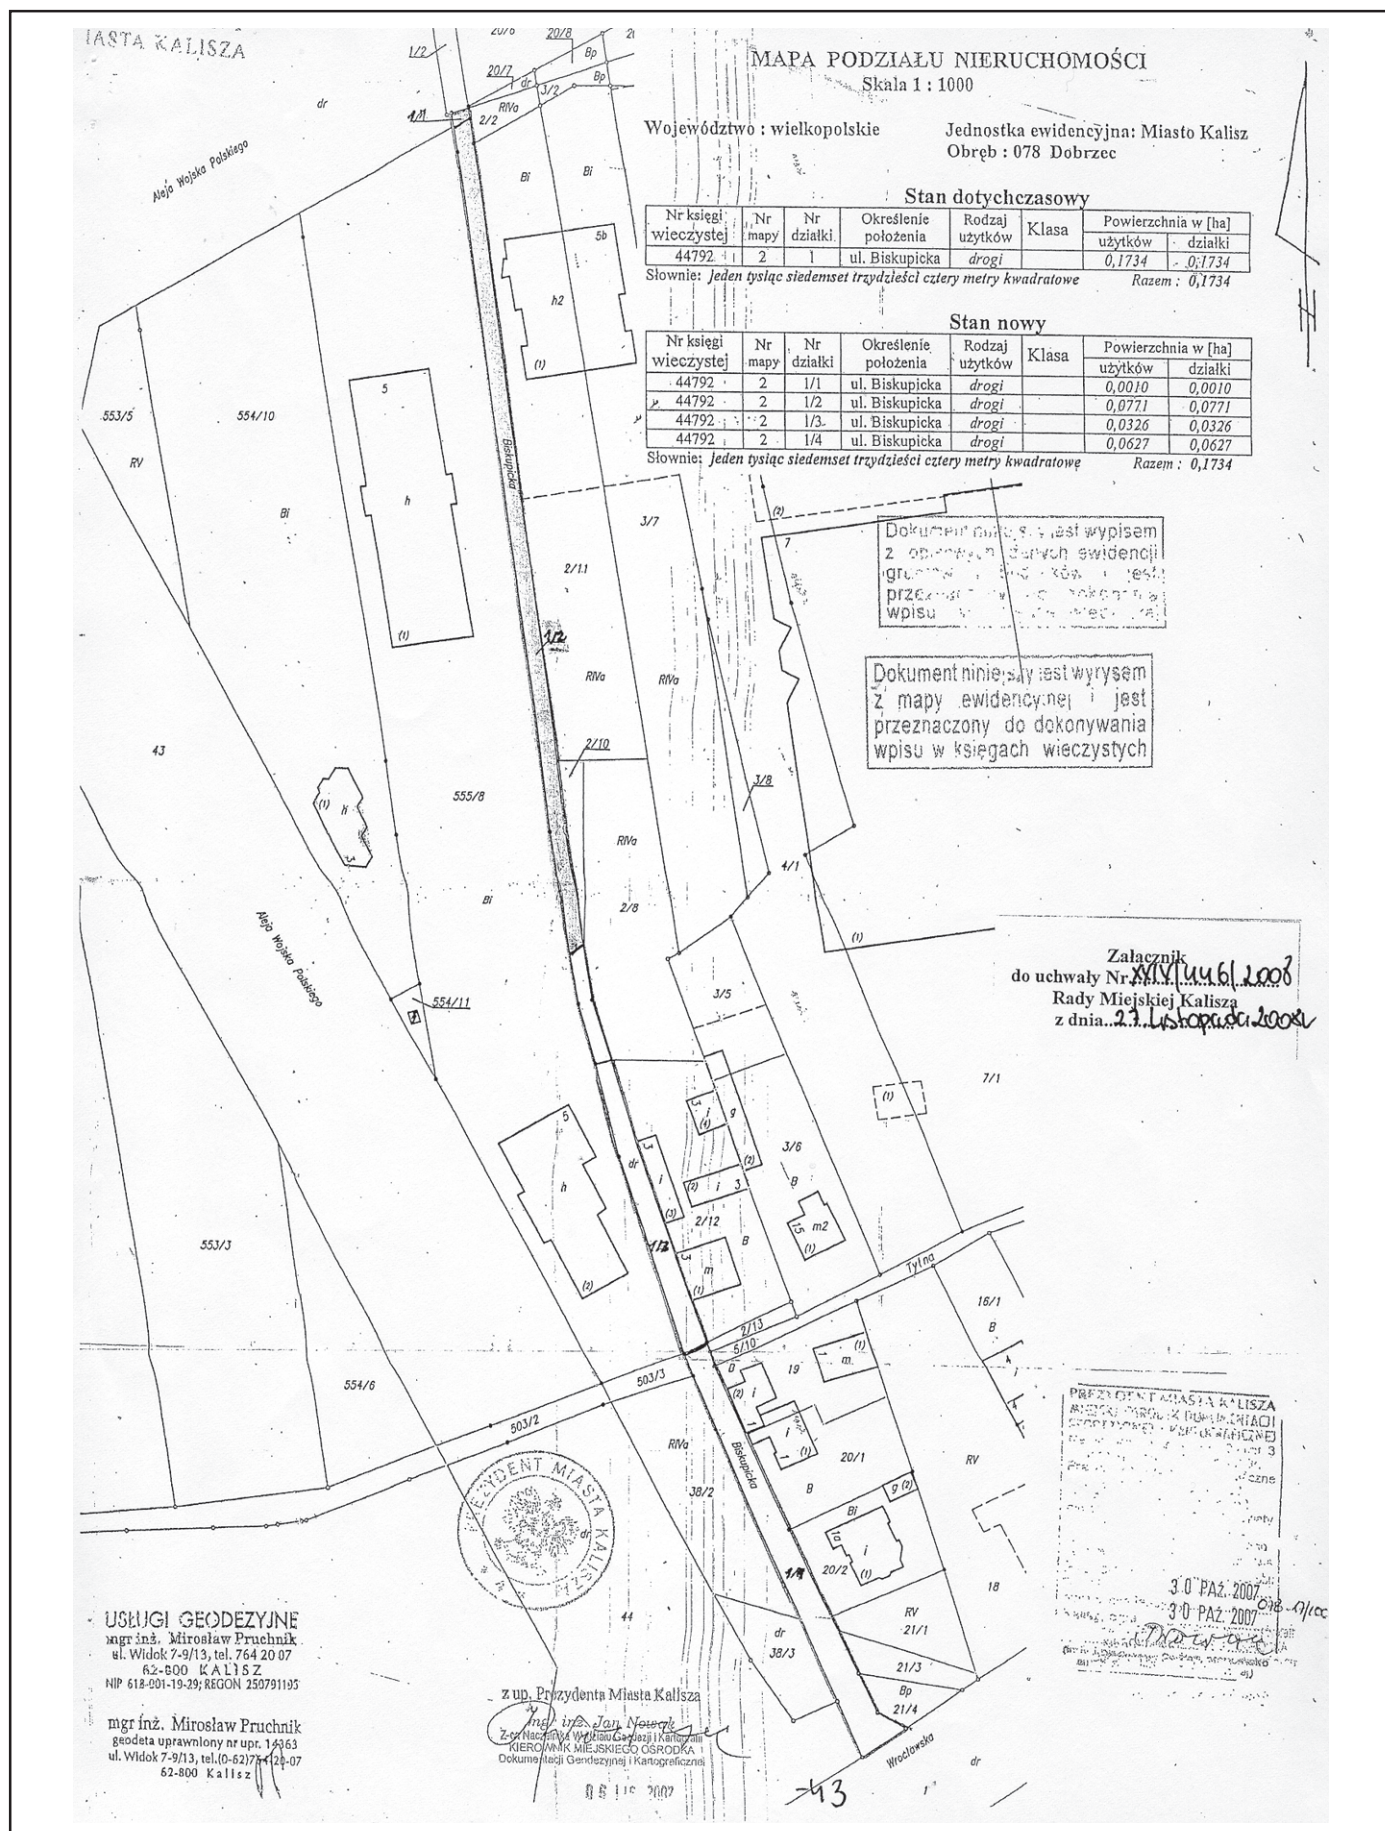

MAPA PODZIAŁU NIERUCHOMOŚCI
Skala 1 : 1000

Województwo : wielkopolskie Jednostka ewidencyjna: Miasto Kalisz
Obręb : 078 Dobrzec

Stan dotychczasowy

Nr księgi wieczystej	Nr mapy	Nr działki	Określenie położenia	Rodzaj użytków	Klasa	Powierzchnia w [ha]	
						użytków	działki
44792	2	1	ul. Biskupicka	drogi		0,1734	0,1734

Słownie: Jeden tysiąc siedemset trzydzieści cztery metry kwadratowe

Razem : 0,1734

Stan nowy

Nr księgi wieczystej	Nr mapy	Nr działki	Określenie położenia	Rodzaj użytków	Klasa	Powierzchnia w [ha]	
						użytków	działki
44792	2	1/1	ul. Biskupicka	drogi		0,0010	0,0010
44792	2	1/2	ul. Biskupicka	drogi		0,0771	0,0771
44792	2	1/3	ul. Biskupicka	drogi		0,0326	0,0326
44792	2	1/4	ul. Biskupicka	drogi		0,0627	0,0627

Słownie: Jeden tysiąc siedemset trzydzieści cztery metry kwadratowe

Razem : 0,1734

Dokument niniejszy jest wypisem z opublikowanych danych ewidencji gruntów i budynków, jest przeznaczony do dokonywania wpisu w księgach wieczystych.

Dokument niniejszy jest wypisem z mapy ewidencyjnej i jest przeznaczony do dokonywania wpisu w księgach wieczystych.

Załącznik
do uchwały Nr XV/144/61/2008
Rady Miejskiej Kalisza
z dnia 23 listopada 2008



USŁUGI GEODEZYJNE
mgr inż. Mirosław Pruchnik
ul. Widok 7-9/13, tel. 764 20 07
62-800 KALISZ
NIP 618-201-19-29; REGON 250791195

mgr inż. Mirosław Pruchnik
geodeta uprawniony nr upr. 14963
ul. Widok 7-9/13, tel.(0-62)764 20 07
62-800 Kalisz

z up. Prezydenta Miasta Kalisza
mgr inż. Jan Nowak
Załącznik do uchwały Rady Miejskiej Kalisza
KIEROWNIK MIEJSKIEGO OŚRODKA
Dokumentacji Geodezyjnej i Kartograficznej

PREZYDENT MIASTA KALISZA
ANNA KALISZA
30 PAZ 2007
30 PAZ 2007
218-0/1cc