

2911

UCHWAŁA Nr XXV/208/09 RADY MIEJSKIEJ W OPALENICY

z dnia 26 czerwca 2009 r.

**w sprawie miejscowego planu zagospodarowania przestrzennego obejmującego tereny
przeznaczone pod zabudowę mieszkaniową jednorodzinną położone w Kozłowie
wzdłuż drogi powiatowej Kozłowo – Uścięcice**

Na podstawie art. 18 ust. 2 pkt 5 ustawy z dnia 8 marca 1990 r. o samorządzie gminnym (Dz.U. z 2001 r. Nr 142, poz. 1591, z 2002 r. Nr 23, poz. 220, Nr 62, poz. 558, Nr 113, poz. 984, Nr 153, poz. 1271, Nr 214, poz. 1806, z 2003 r. Nr 80, poz. 717, Nr 162, poz. 1568, z 2004 r. Nr 102, poz. 1055, Nr 116, poz. 1203, Nr 167, poz. 1759, z 2005 r. Nr 172, poz. 1441, Nr 175, poz. 1457, z 2006 r. Nr 17, poz. 128, Nr 181, poz. 1337, z 2007 r. Nr 48, poz. 327, Nr 138, poz. 974, Nr 173, poz. 1218, z 2008 r. Nr 180, poz. 1111, Nr 223, poz. 1458, z 2009 r. Nr 52, poz. 420) oraz art. 20 ust. 1 ustawy z dnia 27 marca 2003 r. o planowaniu i zagospodarowaniu przestrzennym (Dz.U. z 2003 r. Nr 80, poz. 717, z 2004 r. Nr 6, poz. 41, Nr 141, poz. 1492, z 2005 r. Nr 113, poz. 954, Nr 130, poz. 1087, z 2006 r. Nr 45, poz. 319, z 2007 r. Nr 225, poz. 1635, Nr 127, poz. 880, z 2008 r. Nr 199, poz. 1227, Nr 201, poz. 1237, Nr 220, poz. 1413) Rada Miejska w Opalenicy uchwala, co następuje:

**ROZDZIAŁ I
Ustalenia ogólne**

§1.1. Zgodnie z uchwałą Nr XIV/115/2008 w sprawie przystąpienia do sporządzenia miejscowego planu zagospodarowania przestrzennego obejmującego tereny przeznaczone pod zabudowę mieszkaniową jednorodzinną położone w Kozłowie wzdłuż drogi powiatowej Kozłowo - Uścięcice oraz po stwierdzeniu zgodności poniższych ustaleń ze Studium uwarunkowań i kierunków zagospodarowania przestrzennego gminy Opalenica, zatwierdzonym uchwałą Nr XXX/253/02 Rady Miejskiej w Opalenicy z dnia 10 października 2002 r. w sprawie uchwalenia studium uwarunkowań i kierunków zagospodarowania przestrzennego gminy Opalenica, uchwała się miejscowy plan zagospodarowania przestrzennego obejmujący tereny przeznaczone pod zabudowę mieszkaniową jednorodzinną położone w Kozłowie wzdłuż drogi powiatowej Kozłowo – Uścięcice, zwany dalej „planem”.

2. Plan obejmuje część działki o nr ewid. 90/2 położoną w Kozłowie, ograniczoną od północy granicą z działką o nr ewid. 89, od wschodu drogą powiatową o nr ewid. działki 91, od południa działką o nr ewid. 90/1, od zachodu pozostałą częścią działki o nr ewid. 90/2, zgodnie z rysunkiem planu.

3. Integralną częścią uchwały są:

1) rysunek planu pt. „Miejscowy plan zagospodarowania przestrzennego obejmujący tereny

przeznaczone pod zabudowę mieszkaniową jednorodzinną położone w Kozłowie wzdłuż drogi powiatowej Kozłowo - Uścięcice” opracowany w skali 1:1000, stanowiący załącznik nr 1 do niniejszej uchwały;

- 2) rozstrzygnięcie o sposobie rozpatrzenia uwag do projektu planu, stanowiące załącznik nr 2 do niniejszej uchwały;
- 3) rozstrzygnięcie o sposobie realizacji inwestycji z zakresu infrastruktury technicznej, które należą do zadań własnych gminy, oraz o zasadach ich finansowania, stanowiące załącznik nr 3 do niniejszej uchwały.
4. Przedstawione na rysunku planu ustalenia planu są obowiązujące.

§2. Ilekcioć w uchwale występuje termin:

- 1) linia rozgraniczająca – należy przez to rozumieć linię rozgraniczającą tereny o różnym przeznaczeniu lub różnych zasadach zagospodarowania;
- 2) powierzchnia zabudowy – należy przez to rozumieć sumę powierzchni wyznaczonych przez rzuty pionowe zewnętrznych krawędzi budynków;
- 3) obowiązująca linia zabudowy - należy przez to rozumieć linię, w której musi być umieszczone min. 60% długości ściany frontowej budynku mieszkalnego bez prawa jej przekraczania w kierunku linii rozgraniczającej drogę;
- 4) nieprzekraczalna linia zabudowy - należy przez to rozumieć linie ograniczające obszar, na którym dopuszcza się wznoszenie obiektów kubaturowych;
- 5) wysokość zabudowy – należy przez to rozumieć maksymalną wysokość budynku lub jego części stanowiącą pionowy wymiar budynku, liczoną od poziomu terenu przy najniższej położonym wejściu do budynku do najwyższej kalenicy dachu lub najwyższej położonej powierzchni przekrycia dachowego;
- 6) usługi nieuciążliwe – należy przez to rozumieć działalność mającą na celu zaspokojenie potrzeb ludności w tym usługi handlu, niepolegającą na wytwarzaniu dóbr materialnych, usługi te nie mogą zaliczać się do przedsięwzięć wyszczególnionych w przepisach prawa ochrony środowiska jako mogące znacząco oddziaływać na środowisko, działalność usługowa nie może powodować przekroczenia standardów jakości środowiska poza terenem, do którego inwestor posiada tytuł prawny;

7) szerokość frontowa działki – należy przez to rozumieć szerokość działki mierzoną od strony drogi powiatowej;

8) liczba kondygnacji budynków – należy rozumieć jako liczbę kondygnacji nadziemnych;

9) usługi – należy przez to rozumieć działalność mającą na celu zaspokojenie potrzeb ludności w tym usługi handlu, nie polegającą na wytwarzaniu dóbr materialnych; działalność usługowa nie może powodować przekroczenia standardów jakości środowiska poza terenem, do którego inwestor posiada tytuł prawny.

§3. Ustala się podział obszaru planu, o którym mowa w §1 ust. 2 na tereny określone na rysunku planu liniami rozgraniczającymi i oznaczonymi symbolami: 1U, 2MN, 3KDw.

§4. Na rysunku planu oznaczono następujące przeznaczenie terenów:

- 1) tereny zabudowy usługowej – oznaczone na rysunku planu symbolem U;
- 2) tereny zabudowy mieszkaniowej jednorodzinnej, oznaczone na rysunku planu symbolem MN;
- 3) tereny dróg wewnętrznych, oznaczone na rysunku planu symbolem KDw.

§5. Ustalenia dotyczące zasad ochrony i kształtowania ładu przestrzennego:

- 1) zezwala się na budowę, przebudowę, rozbudowę, nadbudowę, odbudowę, rozbiórkę i remont zabudowy z uwzględnieniem ustaleń zawartych w Rozdziale II;
- 2) ustala się lokalizowanie budynków mieszkalnych zgodnie z obowiązującą i nieprzekraczalną linią zabudowy określoną na rysunku planu;
- 3) ustala się lokalizowanie wolnostojących budynków garażowych, gospodarczych, garażowo-gospodarczych, usługowych lub budynków o połączonej, wymienionej funkcji zgodnie z nieprzekraczalnymi liniami zabudowy określonymi na rysunku planu;
- 4) obowiązujące i nieprzekraczalne linie zabudowy nie dotyczą lokalizacji urządzeń i sieci infrastruktury technicznej;
- 5) przy lokalizowaniu budynków budowli należy zachować bezpieczne odległości od urządzeń i sieci infrastruktury technicznej określone przez gestora sieci;
- 6) zakazuje się lokalizacji obiektów i budynków tymczasowych oraz garaży blaszanych z wyjątkiem obiektów zaplecza budów na czas ich realizacji.

§6. Ustalenia dotyczące ochrony środowiska, przyrody i krajobrazu kulturowego:

- 1) zakazuje się działalności i lokalizacji obiektów o negatywnym wpływie na jakość wód powierzchniowych i gruntowych;

- 2) zbędne masy ziemne powstające w czasie realizacji inwestycji należy przetransportować w miejsce wskazane przez Burmistrza Opalenicy lub wykorzystać do nowego ukształtowania terenu w granicach własnej działki;
- 3) w nowolokalizowanych lub modernizowanych budynkach należy do celów grzewczych lub grzewczo – technologicznych stosować paliwa płynne, gazowe i stałe, z wyłączeniem paliw węglowych lub wykorzystywać alternatywne źródła energii;
- 4) na terenach podlegających ochronie akustycznej obowiązują dopuszczalne poziomy hałasu określone w przepisach odrębnych;
- 5) zgodnie z przepisami odrębnymi, w tym przepisami w sprawie dopuszczalnych poziomów hałasu w środowisku, do poszczególnych rodzajów terenów przeznaczonych:
 - a) pod zabudowę mieszkaniową jednorodzinna - należy zaliczyć tereny oznaczone na rysunku planu symbolem MN.
 - 2) przy zabudowie i zagospodarowaniu terenu objętego niniejszym planem należy uwzględnić przepisy odrębne wynikające z położenia terenu w obrębie obszarów najwyższej i wysokiej ochrony wód podziemnych OWO i ONO.

§7. Ustalenia dotyczące ochrony dziedzictwa kulturowego i zabytków: dla ochrony archeologicznego dziedzictwa kulturowego, ustala się obowiązek uzyskania pozwolenia na prowadzenie prac archeologicznych przed uzyskaniem pozwolenia na budowę.

§8. Ustalenia dotyczące parametrów i wskaźników kształtowania zabudowy oraz zagospodarowania terenu: określono w Rozdziale II.

§9. Ustalenia dotyczące szczegółowych zasad i warunków scalania i podziału nieruchomości: na obszarze objętym planem dopuszcza się podziały nieruchomości na zasadach określonych w Rozdziale II.

§10. Ustalenia dotyczące szczególnych warunków zagospodarowania terenów oraz ograniczenia w ich użytkowaniu:

- 1) ustala się zakaz lokalizacji stacji telefonii komórkowej;
- 2) ustala się zakaz lokalizacji siłowni wiatrowych;
- 3) przy zabudowie i zagospodarowaniu terenu objętego niniejszym planem należy uwzględnić przepisy odrębne wynikające z położenia terenu w obrębie obszaru i terenu górniczego „Buk”.

§11. Ustalenia dotyczące zasad modernizacji, rozbudowy i budowy systemów komunikacji i infrastruktury technicznej:

- 1) ustala się następujące wskaźniki wyposażenia w miejsca postojowe działek budowlanych:

- a) dla budynków mieszkalnych jednorodzinnych – min. 2 miejsca postojowe dla pojedynczego budynku mieszkalnego, w tym miejsca postojowe mogą być zlokalizowane w garażach,
 - b) dla budynków usługowych – min. 1 miejsce na każde rozpoczęte 50,0 m² powierzchni użytkowej, lecz nie mniej niż 2 miejsca;
- 2) dopuszcza się budowę, przebudowę, rozbudowę, rozbiórkę i remonty urządzeń i sieci infrastruktury technicznej z zachowaniem obowiązujących przepisów technicznych i regulacji prawnych;
 - 3) zaopatrzenie budynków w wodę z istniejącej i projektowanej sieci wodociągowej na warunkach określonych przez gestora sieci;
 - 4) odprowadzenie ścieków do projektowanej sieci kanalizacji sanitarnej na warunkach określonych przez gestora sieci, dopuszcza się stosowanie zbiorników bezodpływowych lub przydomowych oczyszczalni ścieków, z zapewnieniem usuwania i oczyszczania ścieków zgodnie z przepisami odrębnymi do czasu zrealizowania kanalizacji sanitarnej;
 - 5) zakazuje się odprowadzania nieoczyszczonych ścieków bytowych i komunalnych, za wyjątkiem wód opadowych i roztopowych do gruntu, wód powierzchniowych i otwartych rowów;
 - 6) odprowadzanie wód opadowych do gruntu bez naruszania interesu osób trzecich, z możliwością odprowadzenia wód do istniejącej i projektowanej sieci kanalizacji deszczowej, zgodnie z przepisami odrębnymi;
 - 7) zaopatrzenie w energię elektryczną z istniejącej i projektowanej sieci elektroenergetycznej;
 - 8) należy zachować zgodne z przepisami odrębnymi i Polskimi Normami odległości projektowanych obiektów od infrastruktury podziemnej i nadziemnej;
 - 9) kolizje i skrzyżowania z istniejącym uzbrojeniem podziemnym i nadziemnym należy zaprojektować i zrealizować po uzgodnieniu z gestorem sieci, zgodnie z obowiązującymi przepisami;
 - 10) w przypadku konieczności realizacji dodatkowych stacji transformatorowych oraz innych sieci infrastruktury technicznej nakazuje się właścicielowi nieruchomości udostępnienie pasa terenu wzdłuż drogi do ich lokalizacji;
 - 11) ustala się następujące warunki postępowania z odpadami:
 - a) odpady komunalne winny być segregowane i zagospodarowane zgodnie z planem gospodarki odpadami dla gminy Opalenica oraz przepisami odrębnymi,
 - b) odpady niebezpieczne winny być gromadzone w hermetycznych pojemnikach, transportowane do miejsc odzysku bądź unieszkodliwiania oraz usuwane przez wyspecjalizowane firmy zgodnie z odrębnymi przepisami.

§12. Ustalenia dotyczące sposobów i terminów tymczasowego zagospodarowania urządzania i użytkowania terenów:

- 1) tereny, dla których plan ustala inne przeznaczenie niż funkcjonujące przed dniem wejścia w życie tego planu, mogą być wykorzystywane w sposób dotychczasowy do czasu ich zagospodarowania zgodnie z planem;
- 2) do czasu realizacji sieci kanalizacji sanitarnej dopuszcza się gromadzenie ścieków w szczelnych zbiornikach bezodpływowych z zapewnieniem ich regularnego wywozu przez koncesjonowanego przewoźnika do oczyszczalni ścieków.

ROZDZIAŁ II Ustalenia szczegółowe

§13. Ustalenia dla terenu oznaczonego na rysunku planu symbolem 1U:

- 1) przeznaczenie terenu – tereny zabudowy usługowej;
- 2) zasady podziału nieruchomości:
 - a) dopuszcza się podział działki pod warunkiem zachowania minimalnej powierzchni nowoprotęktowanej działki budowlanej: 700,0 m² z zastrzeżeniem lit.b,
 - b) dopuszcza się wydzielenie działek przeznaczonych do lokalizacji urządzeń i sieci infrastruktury technicznej stosownie do potrzeb, bez konieczności zachowania ustaleń określonych w lit.a;
- 2) warunki zabudowy i sposób zagospodarowania terenu:
 - a) dopuszcza się lokalizację obiektów towarzyszących: budynków garażowych, gospodarczych, garażowo-gospodarczych, magazynowych, urządzeń i sieci infrastruktury technicznej,
 - b) powierzchnia zabudowy: maks. 35% powierzchni działki,
 - c) powierzchnia biologicznie czynna: min. 35% powierzchni działki,
 - d) wysokość zabudowy usługowej, magazynowej: 1-2 kondygnacje jednak nie wyżej niż 9,0 m,
 - e) wysokość budynku garażowego, gospodarczego, garażowo-gospodarczego: 1-2 kondygnacje, jednak nie wyżej niż 6,5 m,
 - f) geometria dachów: dachy dwuspadowe lub wielospadowe,
 - g) nachylenie głównych połaci dachowych: 20°-45°,
 - h) zakazuje się budowy od strony drogi ogrodzeń pełnych oraz z prefabrykowanych elementów betonowych, ogrodzenia należy realizować jako ażurowe w min. 50% lub jako żywoploty;
- 3) zasady obsługi w zakresie komunikacji i infrastruktury technicznej:
 - a) dojazd z drogi powiatowej, przylegającej bezpośrednio do terenu objętego planem,
 - b) obsługa w zakresie infrastruktury technicznej – zgodnie z ustaleniami §11;
- 4) stawka procentowa jednorazowej opłaty za wzrost wartości nieruchomości – 20%.

§14. Ustalenia dla terenu oznaczonego na rysunku planu symbolem 2MN:

- 1) przeznaczenie terenu – tereny zabudowy mieszkaniowej jednorodzinnej;
- 2) zasady podziału nieruchomości:
 - a) dopuszcza się podział działki pod warunkiem zachowania minimalnej powierzchni nowoprojektowanej działki budowlanej: 1000,0 m² oraz minimalnej szerokości frontowej nowoprojektowanej działki: 26,0 m z zastrzeżeniem lit.b,
 - b) dopuszcza się wydzielenie działek przeznaczonych do lokalizacji urządzeń i sieci infrastruktury technicznej stosownie do potrzeb, bez konieczności zachowania ustaleń określonych w lit.a;
- 3) warunki zabudowy i sposób zagospodarowania terenu:
 - a) na terenie jednej działki budowlanej dopuszcza się lokalizację jednego wolnostojącego budynku mieszkalnego, w tym z wbudowanym, dobudowanym garażem oraz jednego wolnostojącego budynku o funkcji: nieuciążliwych usług lub garażowej lub gospodarczej z dopuszczeniem łączenia tych funkcji o powierzchni zabudowy nie większej niż 80,0 m²,
 - b) dopuszcza się lokalizację urządzeń i sieci infrastruktury technicznej,
 - c) powierzchnia zabudowy: maks. 30% powierzchni działki,
 - d) powierzchnia biologicznie czynna: min. 50% powierzchni działki,
 - e) wysokość budynku mieszkalnego: 1-2 kondygnacje, jednak nie wyżej niż 9,0 m,
 - f) wysokość budynku usługowego, garażowego, gospodarczego, garażowo-gospodarczego: 1-2 kondygnacje, jednak nie wyżej niż 6,5 m,
 - g) geometria dachów: dachy dwuspadowe lub wielospadowe o połaciach symetrycznie zbiegających się w kalenicy,
 - h) nachylenie głównych połaci dachowych budynków: 35°- 45°,
 - i) ustala się usytuowanie głównej kalenicy bryły budynku mieszkalnego równolegle do obowiązującej linii zabudowy,
 - j) pokrycie dachów budynków: dachówka lub materiał dachówkopodobny w odcieniu ceglastoczerwonym, brązowym lub grafitowym,
 - k) zakazuje się budowy od strony drogi ogrodzeń pełnych oraz z prefabrykowanych elementów betonowych, ogrodzenia należy realizować jako ażurowe w min. 50% lub jako żywopłoty,
 - l) dopuszcza się realizację budynków o funkcji nieuciążliwych usług lub garażowej lub gospodarczej z dopuszczeniem łączenia tych funkcji przy wewnętrznych granicach nowowydzielonych działek budowlanych w sposób zblokowany;
- 2) zasady obsługi w zakresie komunikacji i infrastruktury technicznej:

- a) dojazd z drogi powiatowej, przylegającej bezpośrednio do terenu objętego planem, z drogi wewnętrznej przylegającej do terenu objętego planem wraz z jej poszerzeniem 3KDw,
 - b) obsługa w zakresie infrastruktury technicznej – zgodnie z ustaleniami §11;
- 3) stawka procentowa jednorazowej opłaty za wzrost wartości nieruchomości – 30%.

§15. Ustalenia dla terenu oznaczonego na rysunku planu symbolem 3KDw:


- 1) przeznaczenie terenu: tereny dróg wewnętrzne;
- 2) zasady podziału nieruchomości: tereny dróg wyznaczają linie rozgraniczające, zgodnie z rysunkiem planu;
- 3) warunki zabudowy i sposób zagospodarowania terenu:
 - a) ustala się szerokość terenu przeznaczonego pod poszerzenie drogi wewnętrznej w liniach rozgraniczających, zgodnie z rysunkiem planu,
 - b) parametry zagospodarowania drogi należy określić w opracowaniach branżowych, zgodnie z przepisami odrębnymi,
 - c) dopuszcza się lokalizację urządzeń i sieci infrastruktury technicznej w pasach drogowych;
- 4) stawka procentowa jednorazowej opłaty za wzrost wartości nieruchomości – 0%.

ROZDZIAŁ III Ustalenia końcowe

§16. Wykonanie uchwały powierza się Burmistrzowi Opalenicy.

§17. Uchwała wchodzi w życie po upływie 30 dni od dnia ogłoszenia jej w Dzienniku Urzędowym Województwa Wielkopolskiego.

Przewodniczący
Rady Miejskiej
(-) *Krzysztof Czarnuszka*

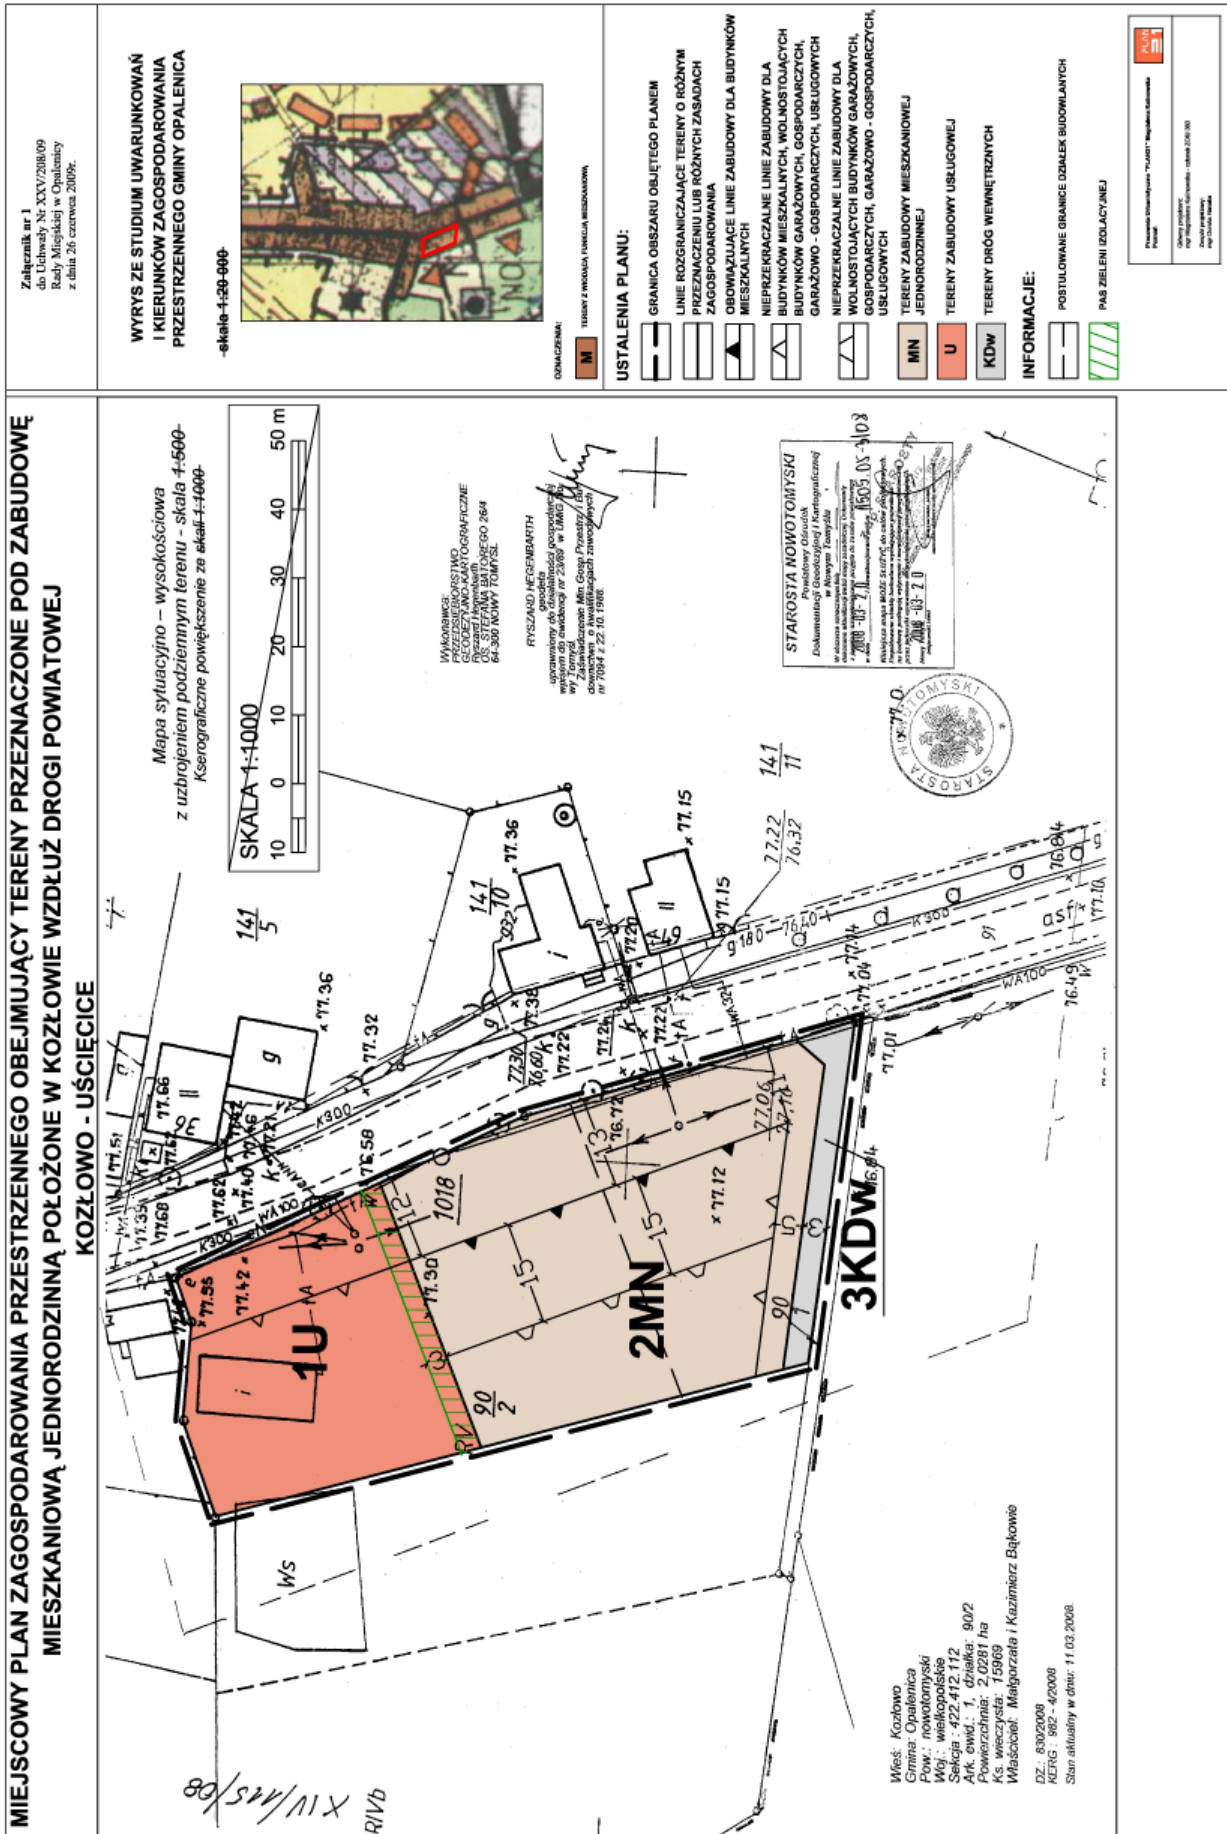

Załącznik Nr 2
do Uchwały Nr XXV/208/09
Rady Miejskiej w Opalenicy
z dnia 26 czerwca 2009 r.

ROZSTRZYGNIĘCIE RADY MIEJSKIEJ W OPALENICY

Rozstrzygnięcie o sposobie rozpatrzenia uwag do projektu miejscowego planu zagospodarowania przestrzennego obejmującego tereny przeznaczone pod zabudowę mieszkaniową jednorodzinną położone w Kozłowie wzdłuż drogi powiatowej Kozłowo - Uścięcice

Na podstawie art. 20 ust 1 ustawy z dnia 27 marca 2003 r. o planowaniu i zagospodarowaniu przestrzennym (Dz.U. z 2003 r. Nr 80 poz. 717, z 2004 r. Nr 6, poz. 41, Nr 141, poz. 1492, z 2005 r. Nr 113, poz. 954, Nr 130, poz. 1087, z 2006 r. Nr 45, poz. 319, z 2007 r. Nr 225, poz. 1635, Nr 127, poz. 880, z 2008 r. Nr 199, poz. 1227, Nr 201, poz. 1237, Nr 220, poz. 1413) Rada Miejska w Opalenicy rozstrzyga co następuje:

§1.1. Nie wniesiono uwag do projektu miejscowego planu zagospodarowania przestrzennego obejmującego tereny przeznaczone pod zabudowę mieszkaniową jednorodzinną położone w Kozłowie wzdłuż drogi powiatowej Kozłowo - Uścięcice.

2. Rozstrzygnięcie o sposobie rozpatrzenia uwag wniesionych do projektu ww. planu jest bezprzedmiotowe.

Załącznik Nr 3
do Uchwały Nr XXV/208/09
Rady Miejskiej w Opalenicy
z dnia 26 czerwca 2009 r.

ROZSTRZYGNIĘCIE RADY MIEJSKIEJ W OPALENICY

o sposobie realizacji zapisanych w miejscowym planie zagospodarowania przestrzennego obejmującym tereny przeznaczone pod zabudowę mieszkaniową jednorodzinną położone w Kozłowie wzdłuż drogi powiatowej Kozłowo – Uścięcice, inwestycji z zakresu infrastruktury technicznej, które należą do zadań własnych oraz o zasadach ich finansowania

Na podstawie art. 20 ust 1 ustawy z dnia 27 marca 2003 r. o planowaniu i zagospodarowaniu przestrzennym (Dz.U. z 2003 r. Nr 80, poz. 717, z 2004 r. Nr 6, poz. 41, Nr 141, poz. 1492, z 2005 r. Nr 113, poz. 954, Nr 130, poz. 1087, z 2006 r. Nr 45, poz. 319, z 2007 r. Nr 225, poz. 1635, Nr 127, poz. 880, z 2008 r. Nr 199, poz. 1227, Nr 201, poz. 1237, Nr 220, poz. 1413) Rada Miejska w Opalenicy rozstrzyga co następuje:

§2.1. Inwestycje z zakresu infrastruktury technicznej i drogowej określone w planie miejscowym będą w całości finansowane przez właściciela nieruchomości objętej planem miejscowym.

2. Inwestycje z zakresu infrastruktury technicznej i drogowej określone w planie miejscowym nie obciążą budżetu gminy Opalenica.

§1. Sposób realizacji zapisanych w planie miejscowym inwestycji z zakresu infrastruktury technicznej:

1. Zadania w zakresie infrastruktury technicznej prowadzić będą właściwe przedsiębiorstwa, w kompetencji których leży rozwój sieci: wodociągowej, kanalizacji sanitarnej, energetycznej, gazociągowej, zgodnie z planem miejscowym oraz na podstawie przepisów odrębnych.

2. Zadania w zakresie gospodarki odpadami realizowane będą zgodnie z planem miejscowym a także zgodnie z planem gospodarki odpadami oraz na podstawie przepisów odrębnych.