

2963

UCHWAŁA NR XL/293/2009 RADY GMINY ROKIETNICA

z dnia 27 sierpnia 2009 r.

w sprawie: nadania nazwy ulicy w miejscowości Sobota, Gmina Rokietnica

Na podstawie art. 18 ust. 2, pkt 13 ustawy z 8 marca 1990 r. o samorządzie gminnym (Dz.U. z 2001 r. Nr 142 poz. 1591 ze zmianami Dz.U. z 2002 r. Nr 23 poz. 220; Nr 62 poz. 558; Nr 113 poz. 984; Nr 214 poz. 1806; Nr 153 poz. 1271; Dz.U. z 2003 r. Nr 80 poz. 717; Nr 162 poz. 1568; Dz.U. z 2004 r. Nr 102 poz. 1055; Nr 116 poz. 1203; Dz.U. z 2005 r. Nr 172 poz. 1441; Nr 175 poz. 1457; Dz.U. z 2006 r. Nr 17 poz. 128; Nr 181 poz. 1337; Dz.U. z 2007 r. Nr 48 poz. 327; Nr 138 poz. 974; Nr 173 poz. 1218; Dz.U. z 2008 r. Nr 180 poz. 1111; Nr 223 poz. 1458), Rada Gminy Rokietnica uchwala, co następuje:

§1. Ulicę położoną w miejscowości Sobota, zajmującą działkę oznaczoną numerem ewidencyjnym:
- cz. dz. 38/3 - rozpoczynająca się od ul. Wspólnej
- włącza się do ul. Wspólnej,

§2. Usytuowanie ulicy określa załącznik do niniejszej uchwały.

§3. Powiatowy Ośrodek Dokumentacji Geodezyjnej i Kartograficznej w Poznaniu naniesie na mapę sytuacyjną miejscowości Sobota nazwę ulicy wymienioną w §1.

§4. Uchwała podlega podaniu do publicznej wiadomości przez wywieszenie na tablicy ogłoszeń Urzędu Gminy Rokietnica i Sołectwa Sobota.


§5. Wykonanie uchwały powierza się Wójtowi Gminy Rokietnica.

§6. Uchwała wchodzi w życie po upływie 14 dni od ogłoszenia w Dzienniku Urzędowym Województwa Wielkopolskiego.

Przewodniczący
Rady Gminy Rokietnica
(-) *Teresa Bartol*

**Załącznik
do Uchwały Nr XL/293/2009
Rady Gminy Rokietnica
z dn. 27 sierpnia 2009 r.**

**Starostwo Powiatowe w Poznaniu
Powiatowy Ośrodek Dokumentacji Geodezyjnej i Kartograficznej**

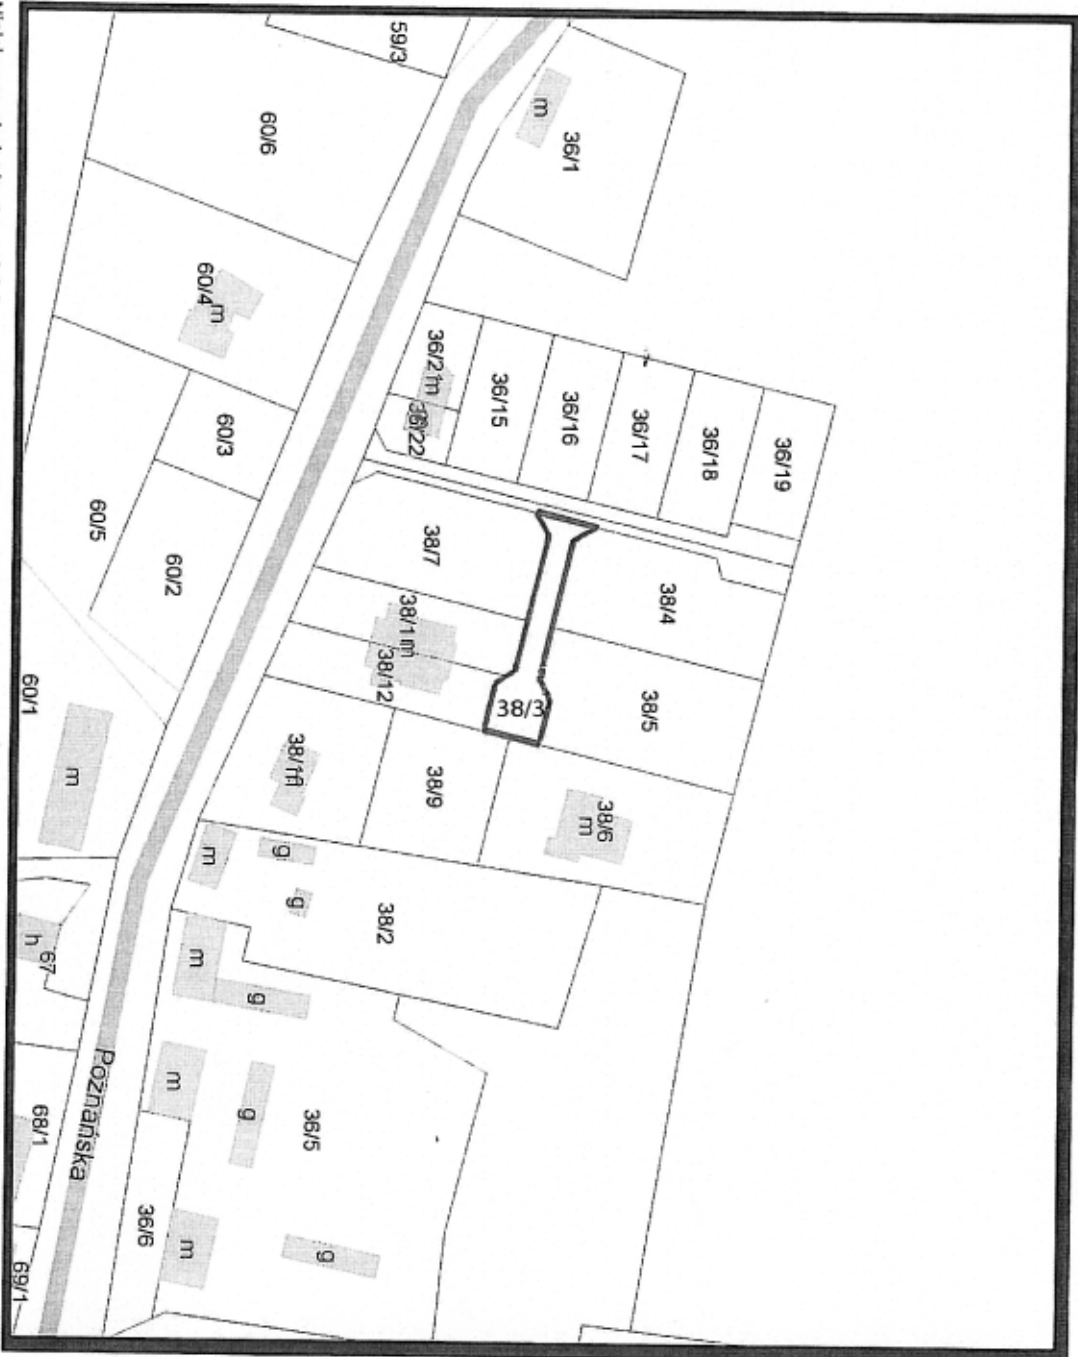

Niniejszy wydruk nie stanowi dokumentu w rozumieniu przepisów prawa.
Wydrukowano z systemu iGeolMap na podstawie danych PODGIK Poznań,
Gmina Rokietnica

Przybliżona skala 1:1000
10.08.2009 13:22