


PLAN POGLĄDOWY

kwatery poległych w wojnie w 1918r. złożonych na cmentarzu
w Gnieźnie przy ul. Kłeckoskiej

skala 1:250

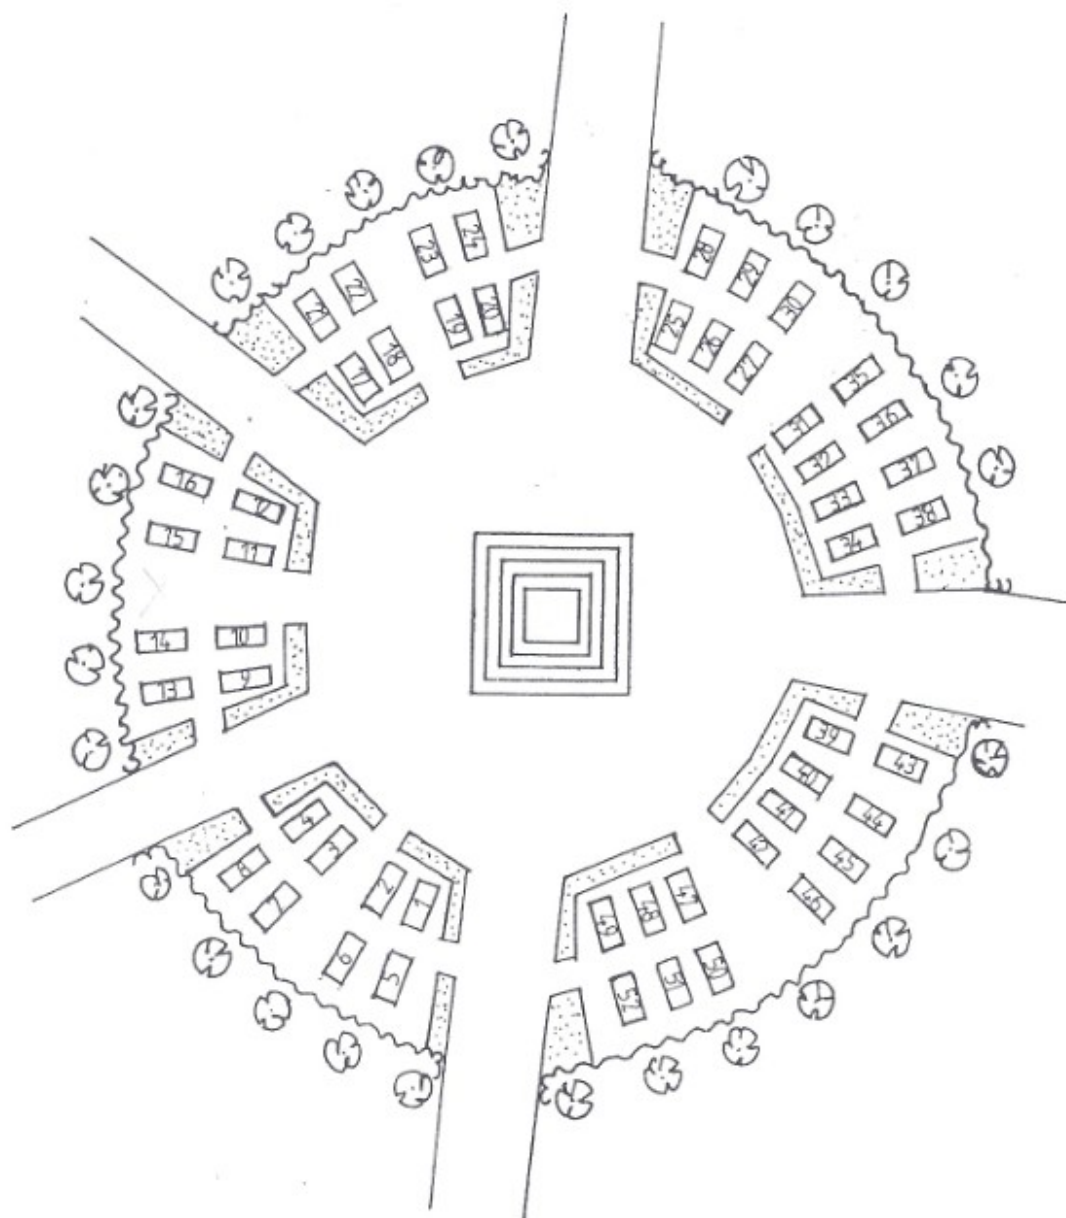

OBJAŚNIENIE:

Powierzchnia kwatery = ca 800 m²

Powierzchnia grobu 1,80 m × 0,80 m