


ŁĄCZY ARKUSZ 2 z ARKUSZ 3

ŁĄCZY ARKUSZ 2 z ARKUSZ 3

LEGENDA	
	Granica obszaru objętego wnioskiem o wydanie decyzji Wojewody Wielkopolskiego o ustaleniu lokalizacji inwestycji w zakresie terminalu
	Granica obszaru objętego decyzją Regionalnego Dyrektora Ochrony Środowiska w Poznaniu o środowiskowych uwarunkowaniach z dnia 11.06.2024 r. znak WOO-II.420.86.2023.MZ.16
	Granica obszaru, w stosunku do którego decyzja o ustaleniu lokalizacji inwestycji w zakresie terminalu ma wywołać skutek, o którym mowa w art. 24 ust. 1 w związku z art. 24 ust. 1b (na czas określony)
	Oznaczenie granic działek ewidencyjnych nieruchomości objętych wnioskiem o wydanie decyzji Wojewody Wielkopolskiego o ustaleniu lokalizacji inwestycji w zakresie terminalu
	Oznaczenie numerów działek ewidencyjnych nieruchomości objętych wnioskiem o wydanie decyzji Wojewody Wielkopolskiego o ustaleniu lokalizacji inwestycji w zakresie terminalu, na których realizowane będzie przedsięwzięcie
	Dotychczasowe (nieczytelne) numery działek ewidencyjnych

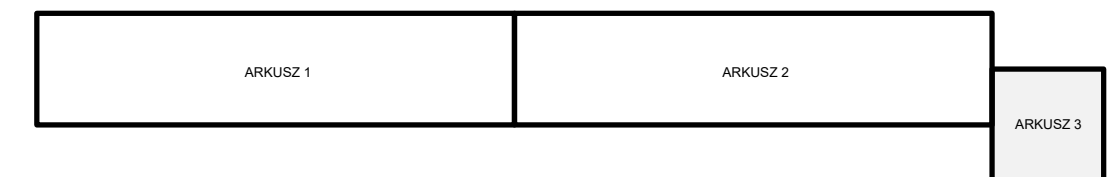

JEDNOSTKA PROJEKTOWA GAS-ENGINEERING Jerzy Heider 41-709 Ruda Śląska, ul. gen. Hallera 20		NAZWA PRZEDSIĘWZIĘCIA Likwidacja wypycioru na gazociągu wysokiego ciśnienia DN50 odgałęzienie Kepno	
INWESTOR Operator Gazociągów Przesyłowych GAZ - SYSTEM S.A. w Warszawie ul. Mszczonowska 4, 02-337 Warszawa		ADRES OBIEKTU Województwo: wielkopolskie Powiat: kępiński Gmina: Bralin – obszar wiejski Jednostka ewidencyjna: 300802_2 Obszar ewidencyjny: 0002 Chojęcín Arkusze mapy: 5 Działy ewidencyjne nr: 615, 605/1, 604/10 Arkusze mapy: 109 Działy ewidencyjne nr: 370/5, 48/1, 383, 379, 380, 382, 386/2, 393/5 Arkusze mapy: 108 Działy ewidencyjne nr: 386/8, 357, 361, 391/3, 4990/7, 2305/2, 4990/6, 4990/5, 4990/4, 4990/3, 4990/2, 4990/1, 5016, 387/2, 387/3, 387/4/4	
CZĘŚĆ WNIOSEK O WYDANIE DECYZJI LOKALIZACYJNEJ			
TYTUŁ RYSUNKU Kopia mapy zasadniczej nr ODGK.6642.952.2023_3008_CL2 z naniesionymi granicami terenu objętego wnioskiem - Arkusz 3 z 3		SKALA 1:500	ROZMIAR 420x750
PROJEKTOWAŁ mgr inż. Jerzy Heider	PODPIS [Signature]	DATA 03.2024	NR RYSUNKU 01-01c
ASYSTENT PROJEKTANTA mgr inż. Agata Nowak	PODPIS [Signature]		