
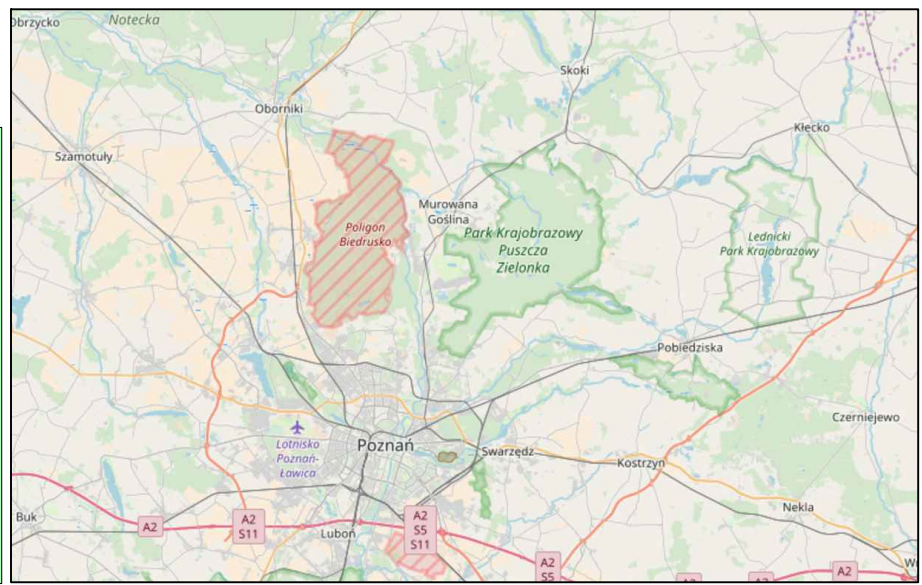


— Projektowany odcinek drogi

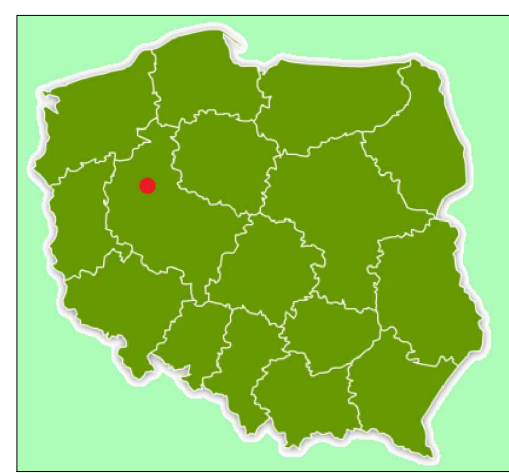

		SMP Projektanci Sp. z o.o. Sp. k. ul. Głuchowska 1 60-101 Poznań www.smp.poznan.pl e-mail: biuro@smp.poznan.pl tel. 61 861 96 36 NIP 779-23-71-246 REGON 301375359	
Inwestor: Wielkopolski Zarząd Dróg Wojewódzkich w Poznaniu ul. Wilczak 51, 61-623 Poznań			
Nazwa inwestycji: Rozbudowa drogi wojewódzkiej nr 187 Oborniki-Żerniki w zakresie budowy ścieżki rowerowej			
Branża: DROGOWA		Stadium dokumentacji: PB/PW	
Tytuł rysunku: Plan orientacyjny			Nr 1
Nr umowy: 625/92.WZP/17		Data opracowania: 09/2020	Skala: 1:20 000