


**MAPA DO CELÓW PROJEKTOWYCH** Arkusz 2a (15)

SKALA 1:1000

Seksje mapy: 617718222; 617718174  
Urząd Miejski w Witkowie, ul. Wysokościowy 6 (18)  
Urząd Wysokościowy PL-KRD086-NH  
ID: GK.U6640.4178.2019

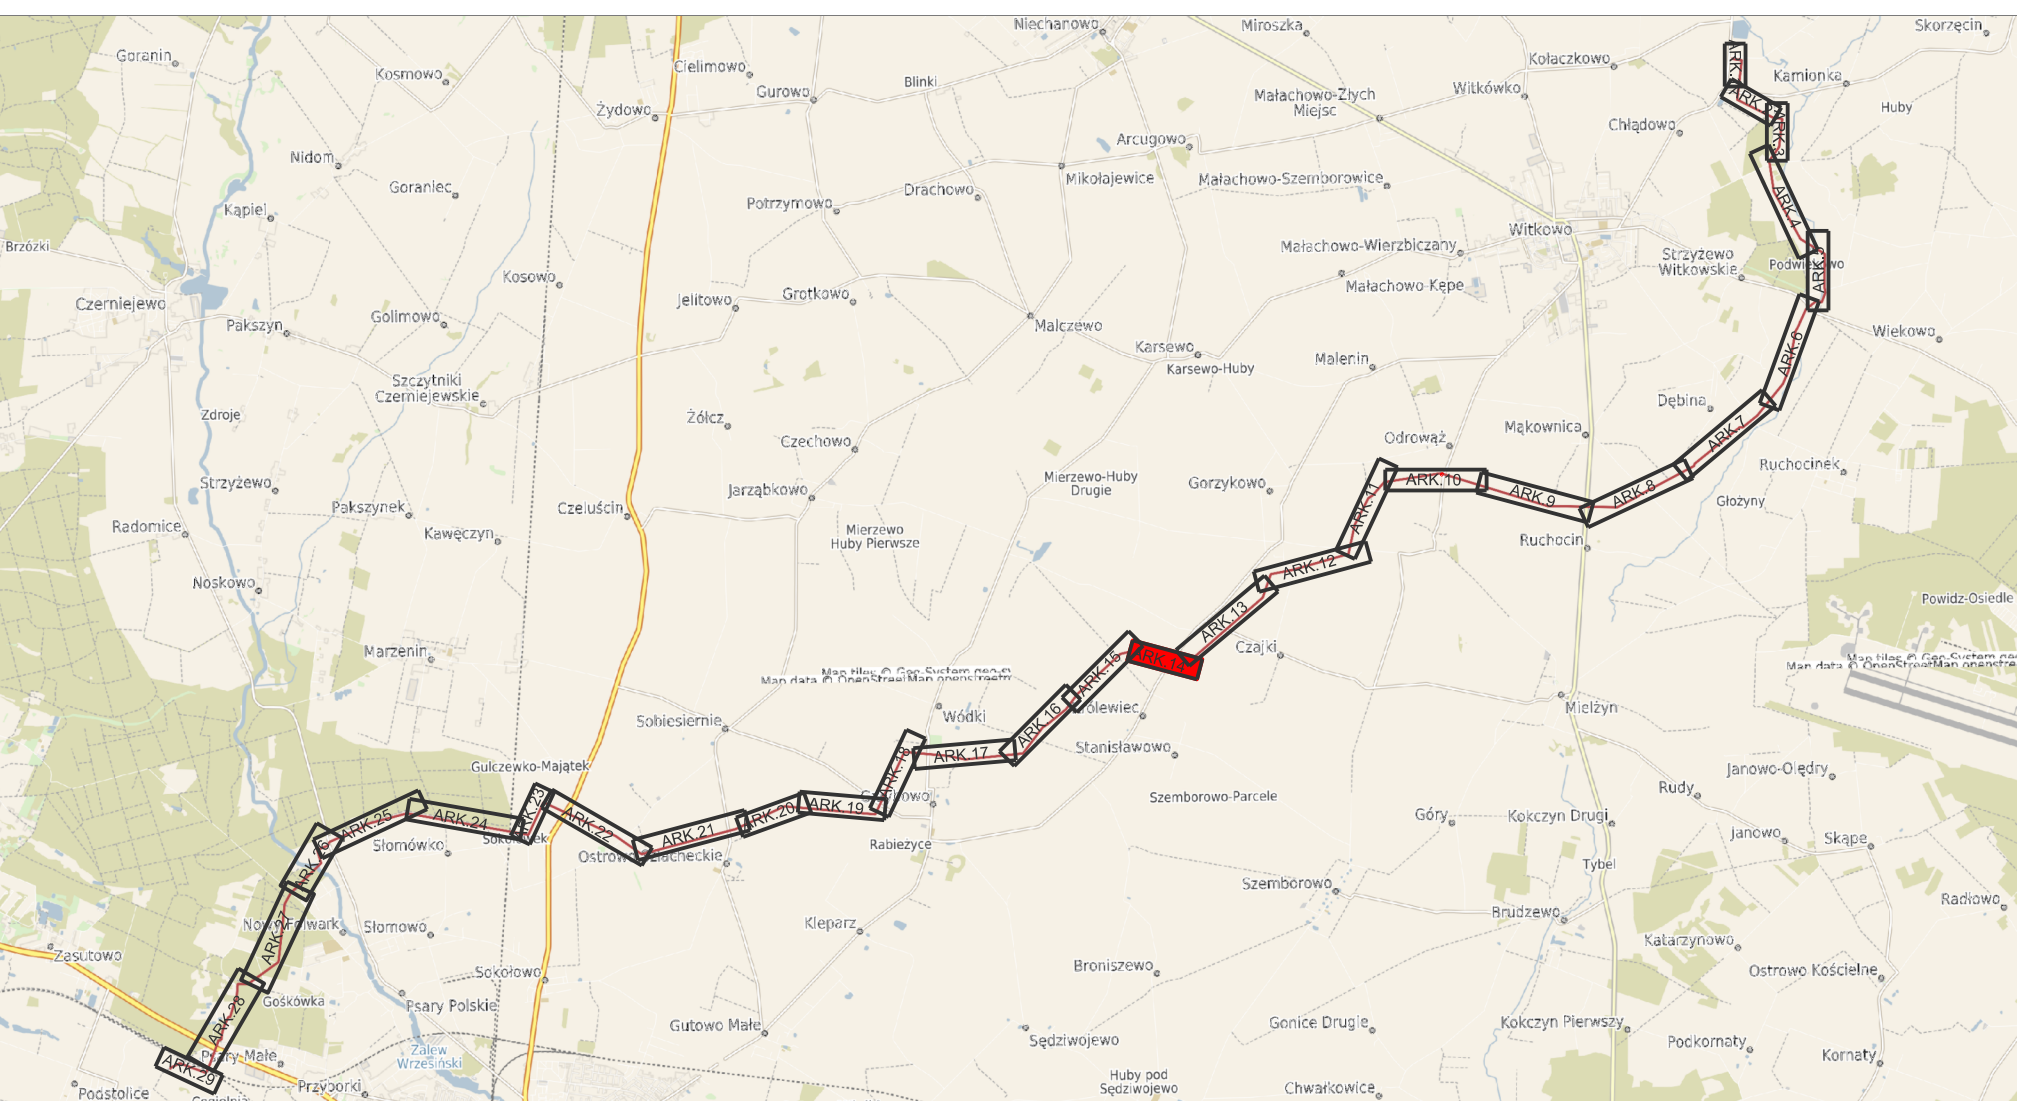

**LEGENDA:**

- planowana lokalizacja osi projektowanego gazociągu w/c DN200 (oznaczone żółtą linią ciągłą)
- planowana lokalizacja osi światłowodu (oznaczone brązową linią ciągłą)
- granice działek objętych wnioskiem (oznaczone zieloną linią ciągłą)
- nowe granice działek (oznaczone zieloną linią przerywaną)
- obszar oddziaływania inwestycji (oznaczone czerwoną linią ciągłą)
- granice nieruchomości podlegające podziałowi geodezyjnemu na mocy art. 20 ust.1 ustawy z dnia 24.04.2009 (Dz.U.2017.0.2302 z późn. zm.), które przechodzą na własność Skarbu Państwa na mocy art. 20 ust.3 w/w ustawy, a następnie Inwestor nabywa prawo użytkowania wieczystego na mocy art. 20 ust. 6 lub 6a w/w ustawy (oznaczone pomarańczową linią ciągłą)
- granice terenu objętego wnioskiem, dla którego decyzja ma wywołać skutek, o którym mowa w art. 24 ust 1 ustawy z dnia 24.04.2009 (Dz.U.2017.0.2302 z późn. zm.) (oznaczone różową linią przerywaną)
- granice terenu objętego wnioskiem, dla którego decyzja ma wywołać skutek, o którym mowa w art. 24 ust 1b ustawy z dnia 24.04.2009 (Dz.U.2017.0.2302 z późn. zm.) (oznaczone fioletową linią przerywaną)
- strefy zagrożenia wybuchem
- obszar określający teren objęty wnioskiem, dla którego decyzja ma wywołać skutek, o którym mowa w art. 24 ust 1b ustawy z dnia 24.04.2009 (Dz.U.2017.0.2302 z późn. zm.) - tymczasowe zajęcie terenu
- obszar określający teren objęty wnioskiem, dla którego decyzja ma wywołać skutek, o którym mowa w art. 24 ust 1 ustawy z dnia 24.04.2009 (Dz.U.2017.0.2302 z późn. zm.) - stałe zajęcie terenu
- obszar nieruchomości który przechodzi na własność Skarbu Państwa na mocy art. 20 ust.3 w/w ustawy, a następnie Inwestor nabywa prawo użytkowania wieczystego na mocy art. 20 ust. 6 lub 6a w/w ustawy
- planowane tymczasowe zjazdy
- planowane stałe drogi dojazdowe
- planowane ogrodzenie ZZU kąтового
- zakres aktualizacji mapy do celów projektowych
- 1 - nieruchomość objęta wnioskiem
- 1 - działki po podziale

INWESTOR	GRUPA PROJEKTOWA RAFAŁ WIERZBICKI		ul. Młyńska 4 50-514 Wrocław		biuro@grupag7.com.pl						
	GRUPA PROJEKTOWA		ul. Ostródzka 24 54-111 Wrocław		www.grupag7.com.pl						
TYTUŁ PRZEBIEGU	Budowa gazociągu Września-Witkowo wraz z infrastrukturą niezbędną do jego obsługi na terenie województwa wielkopolskiego - odcinek KZZU Opatówek-SRP Września										
	POLSKA SPÓŁKA GAZOWNICTWA Sp.z o.o., ul. Wojciecha Bandrowskiego 16, 33-100 Tarnów										
TECHNOLOGICZNA	PRACOWNIK	Agnieszka Mularczyk	PRACOWNIK	144/DOS/13	DATA	04.2021					
	PRACOWNIK	Dagmara Korzun	PRACOWNIK	-	DATA	04.2021					
	PRACOWNIK	Anna Gil	PRACOWNIK	-	DATA	04.2021					
	STATUS PROJEKTU		DECYZJA LOKALIZACYJNA		WYKONANO	1015_DL_00	SKALA	1:1000	NR. WZ	00	WYKONANO

WNIOSKI WYSLANIE WŁASNOŚCI GRUPEY OT. KOPLOWANE LUB WYKORZYSTYWANE W CAŁOŚCI LUB CZĘŚCI BEZ PRZEMIAN ZGODY ZAPRAWIONE. NABUDOWANE ZASTROJENIA REALNE DOCHODZONE ZODRĘBNIE Z PRZEPISAMI KODEKSU EWANGELICZNEGO KARNEGO.