MAPA DO CELÓW PROJEKTOWYCH Arkusz 13(14)
SKALA 1:1000
Sekcje mapy: 6.176.18.01.3; 6.176.18.01.1; 6.177.18.21.3
Układ Odniesienia PL-2000 strefa 6 (18)
Układ Wysokościowy KRONSZTADT 60
ID. ND.6640.1322.2019

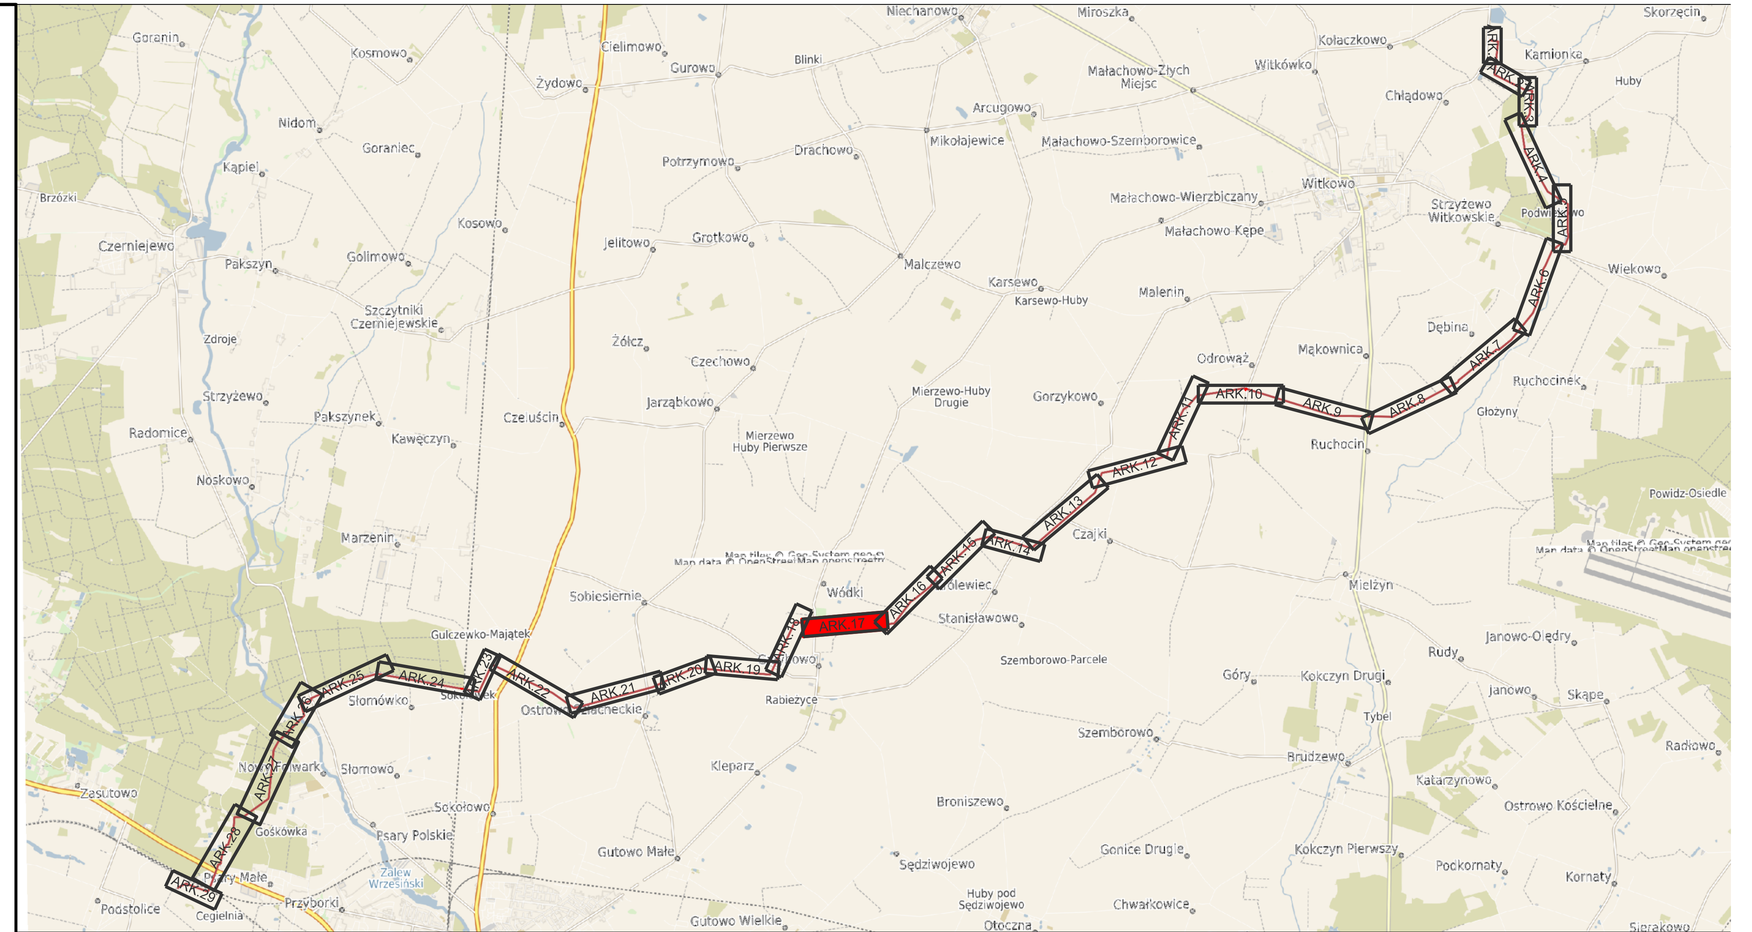

LEGENDA:

- planowana lokalizacja osi projektowanego gazociągu w/c DN200 (oznaczone żółtą linią ciągłą)
- planowana lokalizacja osi światłowodu (oznaczone brązową linią ciągłą)
- granice działek objętych wnioskiem (oznaczone zieloną linią ciągłą)
- nowe granice działek (oznaczone zieloną linią przerywaną)
- obszar oddziaływania inwestycji (oznaczone czerwoną linią ciągłą)
- granice nieruchomości podlegające podziałowi geodezyjnemu na mocy art. 20 ust.1 ustawy z dnia 24.04.2009 (Dz.U.2017.0.02302 z późn. zm.), które przechodzą na własność Skarbu Państwa na mocy art. 20 ust.3 w/w ustawy, a następnie Inwestor nabywa prawo użytkowania wieczystego na mocy art. 20 ust. 6 lub 6a w/w ustawy (oznaczone pomarańczową linią ciągłą)
- granice terenu objętego wnioskiem, dla którego decyzja ma wywołać skutek, o którym mowa w art. 24 ust 1 ustawy z dnia 24.04.2009 (Dz.U.2017.0.2302 z późn. zm.) (oznaczone różową linią przerywaną)
- granice terenu objętego wnioskiem, dla którego decyzja ma wywołać skutek, o którym mowa w art. 24 ust 1b ustawy z dnia 24.04.2009 (Dz.U.2017.0.2302 z późn. zm.) (oznaczone fioletową linią przerywaną)
- strefy zagrożenia wybuchem
- obszar określający teren objęty wnioskiem, dla którego decyzja ma wywołać skutek, o którym mowa w art. 24 ust 1b ustawy z dnia 24.04.2009 (Dz.U.2017.0.2302 z późn. zm.) - tymczasowe zajęcie terenu
- obszar określający teren objęty wnioskiem, dla którego decyzja ma wywołać skutek, o którym mowa w art. 24 ust 1 ustawy z dnia 24.04.2009 (Dz.U.2017.0.2302 z późn. zm.) - stałe zajęcie terenu
- obszar nieruchomości który przechodzi na własność Skarbu Państwa na mocy art. 20 ust.3 w/w ustawy, a następnie Inwestor nabywa prawo użytkowania wieczystego na mocy art. 20 ust. 6 lub 6a w/w ustawy
- planowane tymczasowe zjazdy
- planowane stałe drogi dojazdowe
- planowane ogrodzenie ZZU kątowego
- zakres aktualizacji mapy do celów projektowych
- nieruchomość objęta wnioskiem
- działki po podziale

G7 GRUPA PROJEKTOWA

GRUPA PROJEKTOWA
RAFAŁ WIERZBICKI
ul. Ostródzka 24
54-111 Wrocław

Adres biura:
ul. Międzyleska 4
50-514 Wrocław
biuro@grupag7.com.pl
www.grupag7.com.pl

INWESTYCJA:	Budowa gazociągu Września-Witkowo wraz z infrastrukturą niezbędną do jego obsługi na terenie województwa wielkopolskiego - odcinek KZZU Opatówek-SRP Września
INWESTOR:	POLSKA SPÓŁKA GAZOWNICTWA Sp.z.o.o. ul. Wojciecha Bandrowskiego 16, 33-100 Tarnów
TYTUŁ RYSUNKU:	Plan Zagospodarowania Terenu

BRANŻA:			nr uprawnień:	PODPIS:	data:
TECHNOLOGICZNA	PROJEKTANT:	Agnieszka Mularczyk	144/DOŚ/13		04.2021
	ASYSTENT:	Dagmara Korzun	-		04.2021
	ASYSTENT:	Anna Gil	-		04.2021

Status projektu:	nr projektu:	skala:	rew.:	nr rysunku:
DECYZJA LOKALIZACYJNA	1015_DL_00	1:1000	00	1015_DL_01_17

NINIEJSZY RYSUNEK JEST WŁASNOŚCIĄ GRUPY G7. KOPIOWANIE LUB WYKORZYSTYWANIE W CAŁOŚCI LUB CZĘŚCI BEZ PISEMNEJ ZGODY ZABRONIONE. NARUSZENIE ZASTRZEŻENIA BĘDZIE DOCHODZONE ZGODNIE Z PRZEPISAMI KODEKSU CYWILNEGO I KARNEGO.