MAPA DO CELÓW PROJEKTOWYCH ARKUSZ NR 6 z 13		
Oznaczenie kancelaryjne zgłoszenia pracy geodezyjnej		GK.U.6640.3905.2023 GK.U.6643.3898.2023
Nazwa miejscowości		Brzozogaj
Jednostka ewidencyjna	identyfikator	303305_5
	nazwa	Kłecko
Obręb ewidencyjny	identyfikator	303305_5.0002
	nazwa	Brzozogaj
Skala mapy		1:500
Nazwa układu współrzędnych	prostokątnych	2000 południk 18
	układu wysokości	PL-EVRF2007-NH
Oznaczenie granic obszaru, który był przedmiotem aktualizacji		
Informacja o służebnościach gruntowych mających wpływ na zagospodarowanie gruntów, działalnowych w granicach projektowanej inwestycji budowlanej		wykonane niniejszą mapą nie było przedmiotem ustanowienie dotyczącym ewentualnych służebności gruntowych, obciążających grunty położone w granicach projektowanej inwestycji budowlanej
Data opracowania mapy		24. listopada 2023r.
Działka nr		wg zasięgu
Księga Wieczysta nr		wg zasięgu
Powierzchnia		wg zasięgu
GEODETA SZYMAŃSKI mgr inż. Piotr Szymański ul. Wierzbowa 2C, 83-200 GDAŃSK tel. 501 667 113, geodetaszymanski@o2.pl 32P 7613135818, REGON 381146368 nr uprawnień 23477		GEODETA SZYMAŃSKI mgr inż. Piotr Szymański ul. Wierzbowa 2C, 83-200 GDAŃSK tel. 501 667 113, geodetaszymanski@o2.pl 32P 7613135818, REGON 381146368 nr uprawnień 23477
nazwisko i nazwisko wykonawcy podpis osoby reprezentującej wykonawcę		imię i nazwisko geodety uprawnionego, nr uprawnień i podpis geodety, który opracował mapę
Na podstawie art. 24 ustawy z dnia 17 maja 1989 r. Przepisy wprowadzające kodeks cywilny (Dz. U. z 2018 r. poz. 1025, z późn. zm.)		
Identyfikator materiału zasobu		P.3003.2024.429 P.3003.2024.551
Data przyjęcia do zasobu		05.02.2024r. 16.02.2024r.

Poświadczam, że niniejszy dokument został opracowany w wyniku prac geodezyjnych i kartograficznych, których rezultaty zawiera ogród techniczny pozytywnie zweryfikowany. Jednocześnie informuję, że jestem świadomy odpowiedzialności karnej za złożenie fałszywego oświadczenia.

Identyfikator zgłoszenia prac geodezyjnych	GK.U.6640.3905.2023
Organ służby geodezyjnej, który otrzymał zgłoszenie	Starosta Gnieźnieński
Wykonawca prac geodezyjnych	GEODETA SZYMAŃSKI mgr inż. Piotr Szymański
Nr oraz data sporządzenia dokumentu zawierającego wynik pozytywnej weryfikacji	Protokół weryfikacji Nr 2 z dnia 03.02.2024r.
Imię i nazwisko oraz nr uprawnień zawodowych kierownika prac	Piotr Szymański Nr uprawnień 23477

Poświadczam, że niniejszy dokument został opracowany w wyniku prac geodezyjnych i kartograficznych, których rezultaty zawiera ogród techniczny pozytywnie zweryfikowany. Jednocześnie informuję, że jestem świadomy odpowiedzialności karnej za złożenie fałszywego oświadczenia.

Identyfikator zgłoszenia prac geodezyjnych	GK.U.6640.3898.2023
Organ służby geodezyjnej, który otrzymał zgłoszenie	Starosta Gnieźnieński
Wykonawca prac geodezyjnych	GEODETA SZYMAŃSKI mgr inż. Piotr Szymański
Nr oraz data sporządzenia dokumentu zawierającego wynik pozytywnej weryfikacji	Protokół weryfikacji Nr 1 z dnia 14.02.2024r.
Imię i nazwisko oraz nr uprawnień zawodowych kierownika prac	Piotr Szymański Nr uprawnień 23477

Signed by / Podpisano przez:
Piotr Jan Szymański
Date / Data:
2024-05-08 09:03

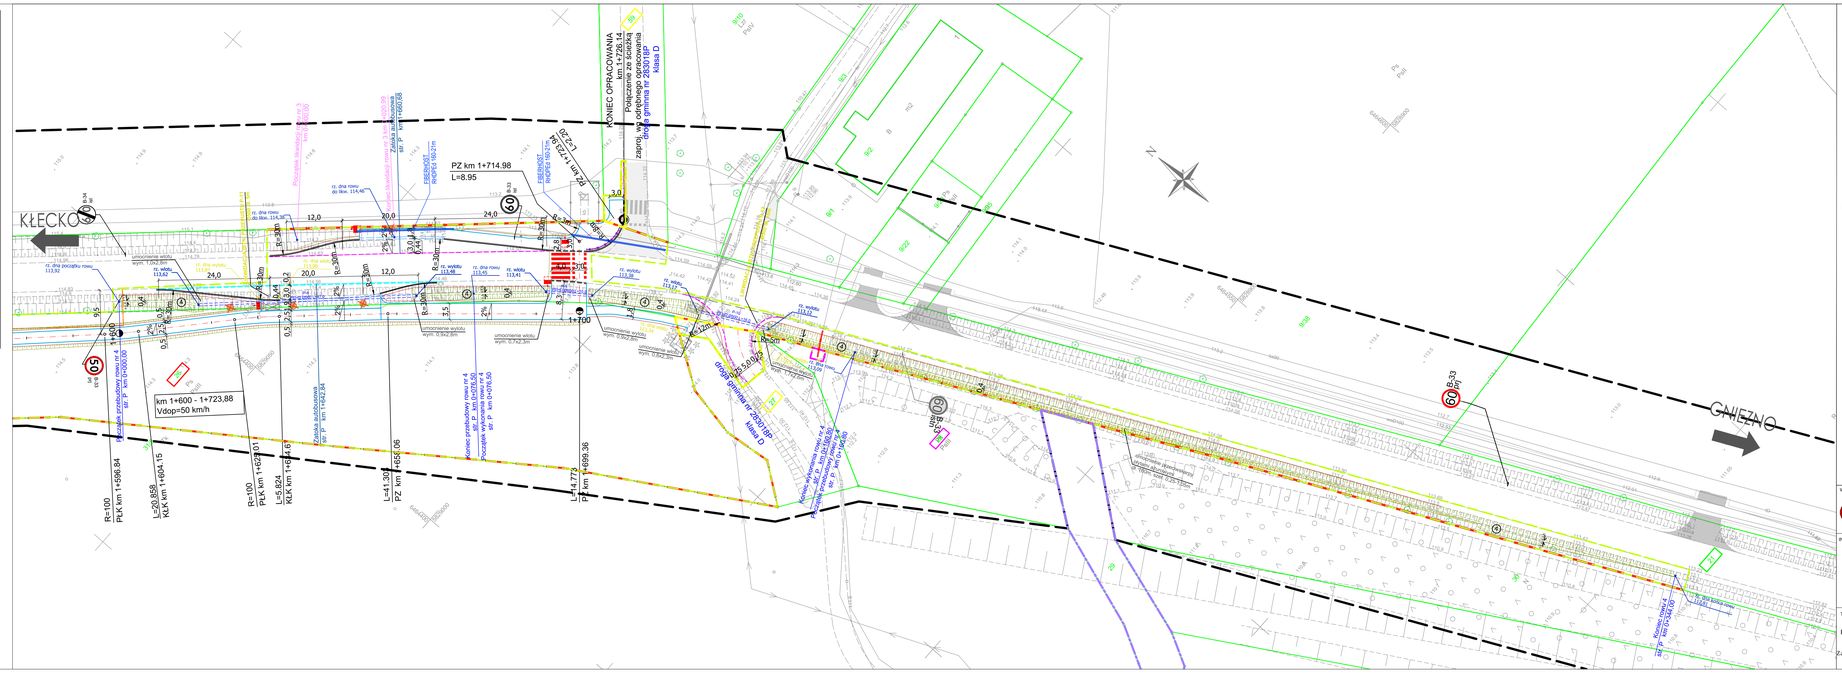
KŁECKO
GNIEZNO
PZ km 1+714.98
L=8.95
KONIEC OPRACOWANIA km 1+729.14
Połączenie z istniejącą zatoką autobusową
PZ km 1+720.19
R=30m
R=25m
R=100
PKŁ km 1+596.84
L=20.358
KZK km 1+604.15
R=100
PKŁ km 1+682.01
L=5.824
KZK km 1+687.67
L=41.390
PZ km 1+650.06
L=41.773
PK km 1+699.86
km 1+600 - 1+723.88
Vdop=50 km/h
1+700
Projektowana zatoka autobusowa od P km 1+643.24
Projektowana zatoka autobusowa od P km 1+650.68
Projektowana zatoka autobusowa od P km 1+650.68
Projektowana zatoka autobusowa od P km 1+650.68