
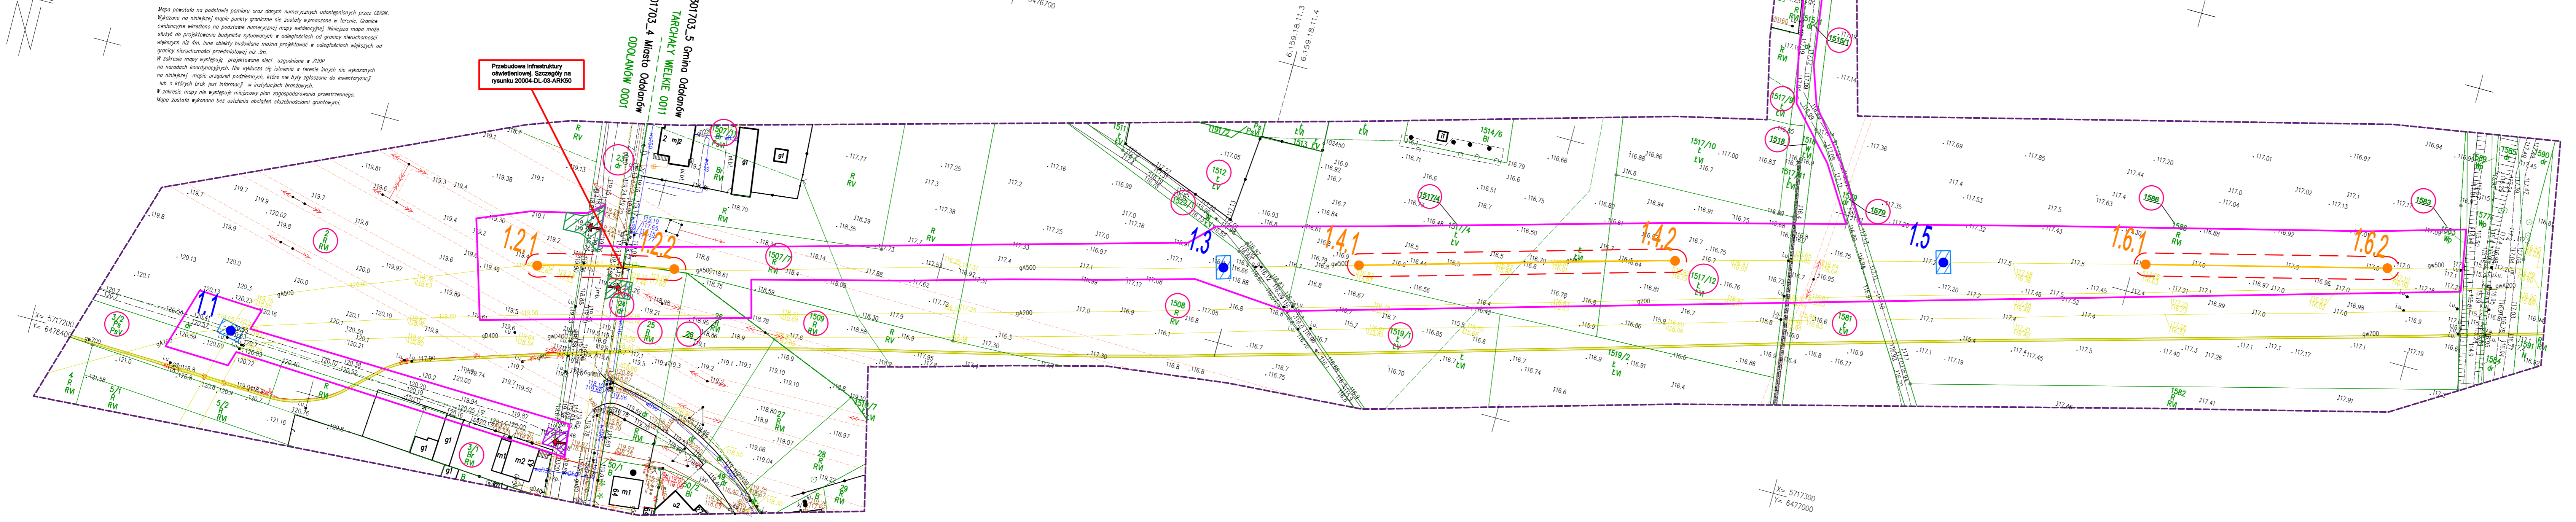


**MAPA DO CELÓW PROJEKTOWYCH
ARKUSZ 1 (48)** ID: GGO.6640.1803.2021

skala 1:1000
sekcja: 6.159.18.11.2,-3,-4
woj. wielkopolskie
powiat: ostrowski
Lewid.: 301703_4 Miasto Odolanów;
301703_3 Gmina Odolanów
obręb: 0001 Odolanów; 0011 Tarchaty Wielkie,
0003 Głisznica
obiekt: Przebudowa odcinka gazociągu
DN500 Odolanów-Adamów
Układ odniesienia wysokości: PL-EVRF2007-NH
Układ wsp. poziomych "2000"
Sytuacja zgodna z terenem na 28.04.2022r.

Nazwa wykonawcy: G&O - TESS TERESA STOMAL
32-082 Białochwałki, ul. Świerżewski 179F
NP 676-002-75-16 REGON 350316284
16-015 426 04 10
BIURO, ul. Hetmańska 4/11
30-528 Kraków

Data opracowania mapy: 09.05.2022 r. Ks. rob. 9/2021
oznaczenie zakresu opracowania

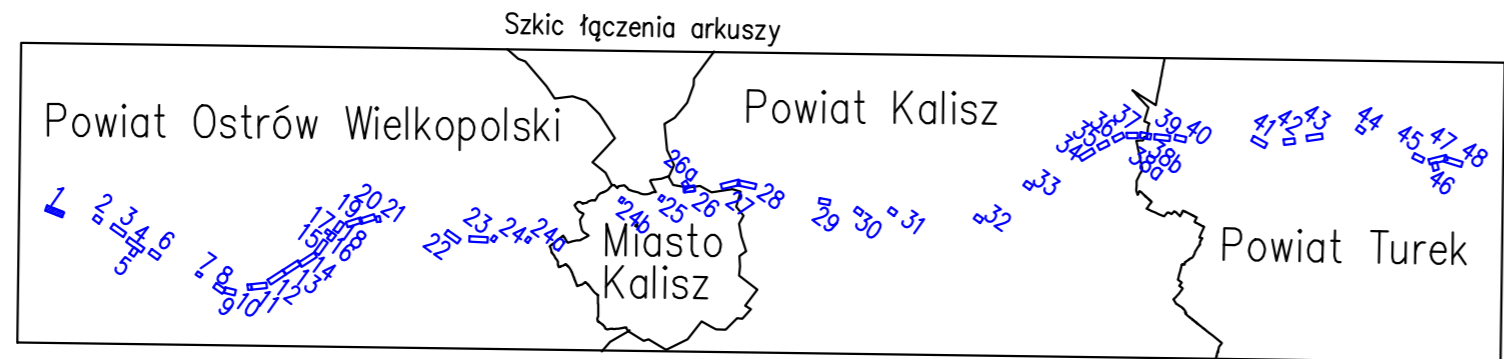

- LEGENDA:**
- Linie określające granice terenu:
 - objętego wnioskiem z art. 6 ust. 1 pkt 1
 - w stosunku do którego decyzja ma wywołać skutek z art. 24 ust. 1b
 - Trasa projektowanego gazociągu wysokiego ciśnienia DN500/MOP 5,4 MPa - przebieg orientacyjny
 - Obszar, na którym planuje się nawiezienie ziemi w celu zapewnienia wymaganego przykrycia gazociągu - pas o szerokości strefy kontrolowanej, tj. 8,0m
 - Linie określające obszar inwestycji
 - teren w stosunku do którego decyzja ma wywołać skutek z art. 24 ust. 1
 - projektowana strefa kontrolowana 8m (po 4m na stronę od osi gazociągu)
 - projektowana strefa kontrolowana 4m (po 2m na stronę od osi gazociągu)
 - Obszar określający teren, w stosunku do którego decyzja o ustaleniu lokalizacji ma wywołać skutek z art. 24 ust. 1 (lokalizacja zabezpieczeń w terenach leśnych)
 - Projektowane (budowa/przebudowa) zjazdy tymczasowe do pasa montażowego
 - Istniejące zjazdy do wykorzystania jako tymczasowe zjazdy do pasa montażowego
 - Numer działki objętej wnioskiem
 - 1.2.1 1.2.2 Orientacyjne punkty wyznaczające końce odcinków gazociągu przeznaczonych do przebudowy
 - 1.2.1 1.2.2 Orientacyjne punkty wyznaczające końce odcinków gazociągu przeznaczonych do nawiezienia ziemi
 - 1.2.1 Orientacyjna lokalizacja zabezpieczeń w terenach leśnych
 - Granica zakresu opracowania mapy do celów projektowych

OTS-IP SP. z o.o.	NAZWA INWESTYCJA	Budowa związana z przebudową odcinków gazociągu DN500 Odolanów - Adamów	SKALA	1:1000
	TYTUŁ	Mapa sytuacyjno-wysokościowa - granice terenu objętego wnioskiem wraz z trasą projektowanej przebudowy gazociągu w/c DN500	NUMER RYS.	2004-03-ARK1
30-347 KRAKÓW, UL. KAPELANKA 26	FAZA	DULI	NR ARCHIW.	20004
			WERSJA	-
			DATA	05.2022
PROJEKTANT	mgr inż. Dominik Skupień	SPECJALNOŚĆ	instalacyjno sanitarna/gazowa	MAP/0698/PBS/21
SPRAWDZAJĄCY	mgr inż. Joanna Biatek	SPECJALNOŚĆ	instalacyjno sanitarna/gazowa	MAP/0664/PBS/21
OPRACOWAŁ	mgr inż. Mariusz Kowalski	SPECJALNOŚĆ	instalacyjno sanitarna/gazowa	-