

- LEGENDA:**
- Linie określające granice terenu:
    - objętego wnioskiem z art. 6 ust. 1 pkt 1
    - w stosunku do którego decyzja ma wywołać skutek z art. 24 ust. 1b
  - Istniejący gazociąg wysokiego ciśnienia DN500
  - Trasa projektowanego gazociągu wysokiego ciśnienia DN500/MOP 5,4 MPa - przebieg orientacyjny
  - Obszar, na którym planuje się nawiezienie ziemi w celu zapewnienia wymaganego przykrycia gazociągu - pas o szerokości strefy kontrolowanej, tj. 8,0m
  - Linie określające obszar inwestycji
    - teren w stosunku do którego decyzja ma wywołać skutek z art. 24 ust. 1
    - projektowana strefa kontrolowana 8m (po 4m na stronę od osi gazociągu)
    - projektowana strefa kontrolowana 4m (po 2m na stronę od osi gazociągu)
  - Obszar określający teren, w stosunku do którego decyzja o ustaleniu lokalizacji ma wywołać skutek z art. 24 ust. 1 (lokalizacja zabezpieczeń w terenach leśnych)
  - Projektowane (budowa/przebudowa) zjazdy tymczasowe do pasa montażowego
  - Istniejące zjazdy do wykorzystania jako tymczasowe zjazdy do pasa montażowego
  - Numer działki objętej wnioskiem
  - Orientacyjne punkty wyznaczające końce odcinków gazociągu przeznaczonych do przebudowy
  - Orientacyjne punkty wyznaczające końce odcinków gazociągu przeznaczonych do nawiezienia ziemi
  - Orientacyjna lokalizacja zabezpieczeń w terenach leśnych
  - Granica zakresu opracowania mapy do celów projektowych

**MAPA DO CELÓW PROJEKTOWYCH**  
**ARKUSZ 15 (48)**  
 ID: GGO.6640.1806.2021

skala 1:1000  
 sekcje: 6.160.19.04.4, -2, 6.160.19.09.2  
 woj: wielkopolskie  
 powiat: ostrowski  
 j.ewid.: 301701\_1 Miasto Ostrów Wielkopolski  
 obręb: 0198.0206.0022.0016 Ostrów Wielkopolski  
 obiekt: Przebudowa odcinka gazociągu DN500 Odolanów-Adamów

Układ odniesienia wysokości: PL-EVRF2007-NH  
 Układ współrzędnych: 2000  
 Sytuacja zgodna z terenem na 28.04.2022r.

Nazwa wykonawcy: **OTS-IP SP. Z O.O.**  
 ul. Kapelanka 26, 30-347 Kraków


Imię i nazwisko geodety, który sporządził mapę oraz reprezentuje wykonawcę: **mgr inż. Dominik Skupień**  
 ul. Jurajska 179F, 61-602 Odolanów

Data opracowania mapy: 09.05.2022 r.  
 oznaczenie zakresu opracowania

Mapa powstała na podstawie pomiaru oraz danych numerycznych udostępnionych przez OGIK. Wykazane na niniejszej mapie punkty graniczne nie zostały wyznaczone w terenie. Granice ewidencyjne wierzono na podstawie numerycznej mapy ewidencyjnej. Niniejsza mapa może służyć do projektowania budynków sytuowanych w odległościach od granicy nieruchomości granicy nieruchomości przedmiotowej nie 3m.

W zakresie mapy występują projektowane sieci uzgodnione w ZUP na porządkach koordynacyjnych. Nie wyklucza się istnienia w terenie innych nie wykazanych lub o których brak jest informacji w instytucjach branżowych.

W zakresie mapy występuje miejscowy plan zagospodarowania przestrzennego. Mapa została wykonana bez ustalenia obciążen służebnościami gruntowymi.

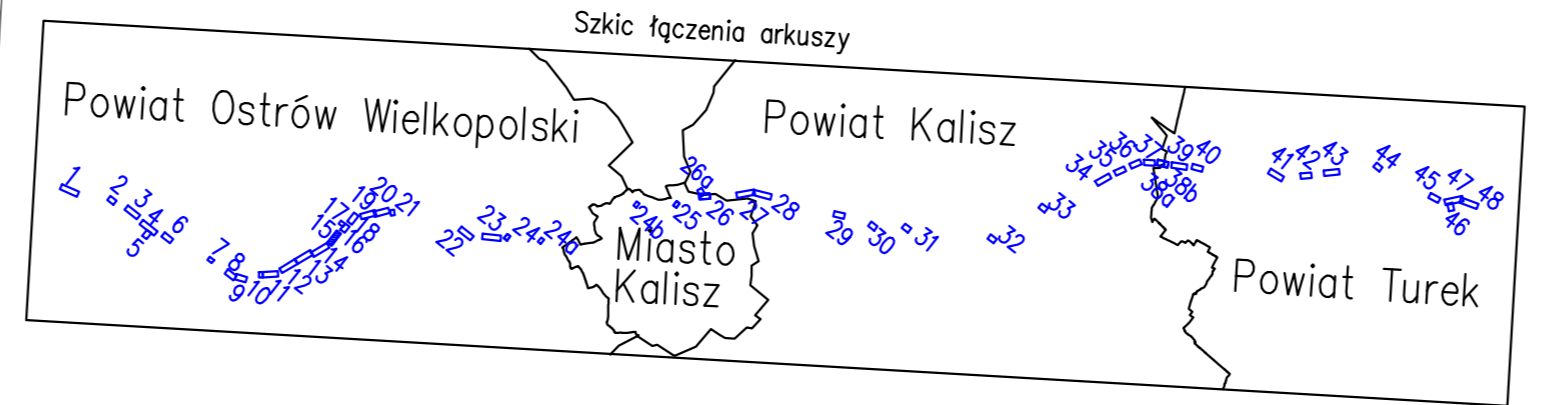

Informacje z MPZP obszaru miasta i gminy "Ostrów Wielkopolski"

- granice terenu objętego planem
- linie rozgraniczające
- - - nieprzekraczalna linia zabudowy
- - - granica strefy oddziaływania gazociągu wysokiego napięcia
- - - tereny zabudowy mieszkaniowej jednorodzinnej
- tereny zieleni

<b>OTS-IP SP. Z O.O.</b> 30-347 KRAKÓW UL. KAPELANKA 26		NAZWA INWESTYCJI: Budowa związana z przebudową odcinków gazociągu DN500 Odolanów - Adamów		SKALA: 1:1000
TYTUŁ RYSUNKU: Mapa sytuacyjno-wysokościowa - granice terenu objętego wnioskiem wraz z trasą projektowanej przebudowy gazociągu w/c DN500		FAZA: DULI		NUMER RYS.: 20004-DL-03-ARK13
PROJEKTANT: mgr inż. Dominik Skupień	SPRAWDZAJĄCY: mgr inż. Joanna Białek	OPRACOWAŁ: mgr inż. Mariusz Kowalski	NR ARCHIW. 20004	WERSJA -
IMIE I NAZWISKO		SPECJALNOŚĆ	NR UPR.	DATA 05.2022
		instalacyjna sanitarna/gazowa	MAP/0698/PBS/21	PODPIS
		instalacyjna sanitarna/gazowa	MAP/0664/PBS/21	
		instalacyjna sanitarna/gazowa	-	