

Informacje z MPZP obszaru miasta i gminy "Ostrów Wielkopolski"

- granice terenu objętego planem
- linie rozgraniczające
- - - - nieprzekraczalna linia zabudowy
- granica strefy oddziaływania gazociągu wysokiego napięcia
- UP - tereny usług i przemysłu
- KS - tereny węzła drogowego
- KGP - tereny drogi publicznej głównej ruchu przyspieszonego

orientacyjna lokalizacja prac hermeticznym na istniejącym obiekcie technologicznym

X = 5725900
Y = 6489900

MAPA DO CELÓW PROJEKTOWYCH ARKUSZ 18 (48) ID: GCO.6640.1806.2021

skala 1:1000
sekcje: 6.161.19.24.2-4
woj. wielkopolskie
powiat: ostrowski
jewid.: 301701_1 Miasto Ostrów Wielkopolski
obręb: 0018, 0019 Ostrów Wielkopolski
obiekt: Przebudowa odcinka gazociągu DN500 Odolanów-Adamów


Układ odniesienia wysokości: PL-EVRF2007-NH
Układ wsp. poziomych "2000"
Sytuacja zgodna z terenem na 28.04.2022r.

Nazwa wykonawcy: Imię i nazwisko gośdźy, który sporządził mapę oraz reprezentuje wykonawcę
GEO-TESS TERESA STOMAL
32-082 Bolechowice, ul. Jurajska 179F
NIP 676-002-75-16 REGON 350316264
tel.012 428 04 10
BIURO: ul. Helmańska 4/11
30-528 Kraków

Data opracowania mapy: 09.05.2022 r. Ks. rob. 82/2021
oznaczenie zakresu opracowania

Mapa powstała na podstawie pomiaru oraz danych numerycznych udostępnionych przez ODGIK. Wykazane na niniejszej mapie punkty graniczne nie zostały wyznaczone w terenie. Granice ewidencyjne określono na podstawie numerycznej mapy ewidencyjnej. Niniejsza mapa może służyć do projektowania budynków sytuowanych w odległościach od granicy nieruchomości większych niż 4m. Inne obiekty budowlane można projektować w odległościach większych od granicy nieruchomości przedmiotowej niż 3m. W zakresie mapy występują projektowane sieci uzgodnione w ZUDP na naradach koordynacyjnych. Nie wyklucza się istnienia w terenie innych nie wyznaczonych na niniejszej mapie urządzeń podziemnych, które nie były zgłoszone do inwentaryzacji lub o których brak jest informacji w instalacjach branżowych. W zakresie mapy występuje miejscowy plan zagospodarowania przestrzennego. Mapa została wykonana bez ustalenia obciążen służebnościami gruntowymi.

Szkic tążczenia arkuszy

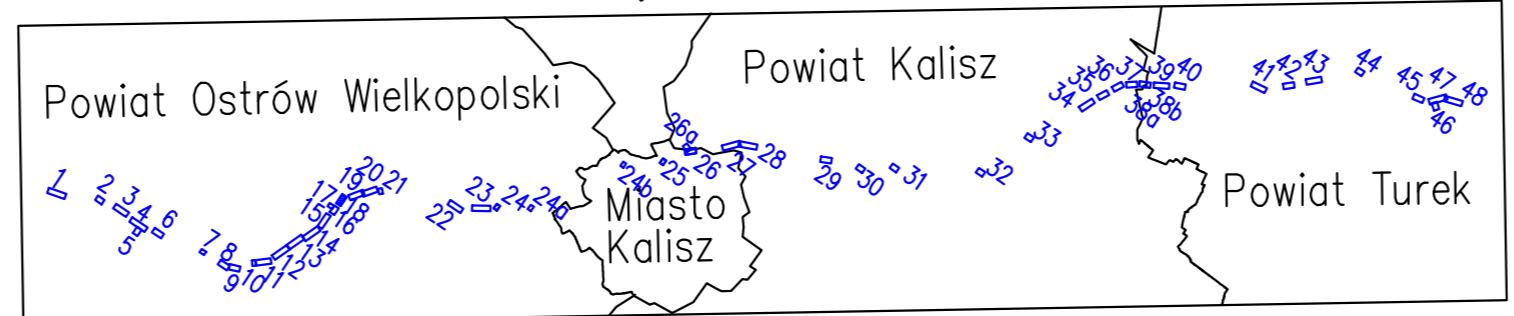

LEGENDA:

- Linie określające granice terenu:
 - objętego wnioskiem z art. 6 ust. 1 pkt 1
 - w stosunku do którego decyzja ma wywołać skutek z art. 24 ust.1b
- Istniejący gazociąg wysokiego ciśnienia DN500
- Trasa projektowanego gazociągu wysokiego ciśnienia DN500/MOP 5,4 MPa - przebieg orientacyjny
- ▨ Obszar, na którym planuje się nawiezienie ziemi w celu zapewnienia wymaganego przykrycia gazociągu - pas o szerokości strefy kontrolowanej, tj. 8,0m
- Linie określające obszar inwestycji
 - teren w stosunku do którego decyzja ma wywołać skutek z art. 24 ust. 1
 - projektowana strefa kontrolowana 8m (po 4m na stronę od osi gazociągu)
 - projektowana strefa kontrolowana 4m (po 2m na stronę od osi gazociągu)
- ▨ Obszar określający teren, w stosunku do którego decyzja o ustaleniu lokalizacji ma wywołać skutek z art. 24 ust. 1 (lokalizacja zabezpieczeń w terenach leśnych)
- ▨ Projektowane (budowa/przebudowa) zjazdy tymczasowe do pasa montażowego
- ▨ Istniejące zjazdy do wykorzystania jako tymczasowe zjazdy do pasa montażowego
- 762/6 Numer działki objętej wnioskiem
- 1.2.1 1.2.2 Orientacyjne punkty wyznaczające końce odcinków gazociągu przeznaczonych do przebudowy
- 1.2.1 1.2.2 Orientacyjne punkty wyznaczające końce odcinków gazociągu przeznaczonych do nawiezienia ziemi
- 1.2.1 Orientacyjna lokalizacja zabezpieczeń w terenach leśnych
- Granica zakresu opracowania mapy do celów projektowych

 30-347 KRAKÓW UL. KAPELANKA 26	NAZWA INWESTYCJI: Budowa związana z przebudową odcinków gazociągu DN500 Odolanów - Adamów	SKALA: 1:1000
	TYTUŁ: Mapa sytuacyjno-wysokościowa - granice terenu objętego wnioskiem wraz z trasą projektowanej przebudowy gazociągu w/c DN500	NUMER RYS.: 20004-DL-03-ARK15
FAZA: DULI	NR ARCHIW.: 20004	WERSJA: -
IMIĘ I NAZWISKO: mgr inż. Dominik Skupień	SPECJALNOŚĆ: instalacyjna sanitarna/gazowa	NR UPN.: MAP/0698/PBS/21
SPRAWDZAJĄCY: mgr inż. Joanna Białek	SPECJALNOŚĆ: instalacyjna sanitarna/gazowa	NR UPN.: MAP/0664/PBS/21
OPRACOWAŁ: mgr inż. Mariusz Kowalski	SPECJALNOŚĆ: instalacyjna sanitarna/gazowa	NR UPN.: -