MAPA DO CELÓW PROJEKTOWYCH
ARKUSZ 26a (48)

ID: GK.6640.1154.2021

skala 1:1000
sekcje: 6.163.21.08.4
woj: wielkopolskie
powiat: kaliski
j.ewid.: 300701_2 Blizanów
obręb: 0031 Warszówka
obiekt: Przebudowa odcinka gazociągu DN500 Odolanów–Adamów

Układ odniesienia wysokości: PL–EVRF2007–NH
Układ wsp. poziomych "2000"
Sytuacja zgodna z terenem na 28.04.2022r.

Nazwa wykonawcy: GEO–TESS TERESA STOMAL, 32–082 Bolechowice, ul. Jurajska 179F, NIP 676–002–75–16 REGON 350316284, tel.012 426 04 10, BIURO: ul. Hetmańska 4/11, 30–528 Kraków

Imię i nazwisko geodety, który sporządził mapę oraz reprezentuje wykonawcę: dr inż. Marek Ślusarski, GEODETA, Uprawnienia geodezyjne Nr 15111

Data opracowania mapy: 09.05.2022r. Ks. rob. 69/2021

— — — — oznaczenie zakresu opracowania

Mapa powstała na podstawie pomiaru oraz danych numerycznych udostępnionych przez ODGIK.
Wykazane na niniejszej mapie punkty graniczne nie zostały wymaczone w terenie. Granice ewidencyjne określono na podstawie numerycznej mapy ewidencyjnej. Niniejsza mapa może służyć do projektowania budynków sytuowanych w odległościach od granicy nieruchomości większych niż 4m. Inne obiekty budowlane można projektować w odległościach większych od granicy nieruchomości przedmiotowej niż 3m.
W zakresie mapy występują projektowane sieci uzgodnione w ZUDP na naradach koordynacyjnych. Nie wyłucza się istnienia w terenie innych nie wykazanych na niniejszej mapie urządzeń podziemnych, które nie były zgłoszone do inwentaryzacji lub o których brak jest informacji w instytucjach branżowych.
W zakresie mapy nie występuje miejscowy plan zagospodarowania przestrzennego.
Mapa została wykonana bez ustalenia obciążeń służebnościami gruntowymi.

MAPA DO CELÓW PROJEKTOWYCH
ARKUSZ 26 (48)

ID: WGK.6640.01.548.2021

skala 1:1000
sekcje: 6.163.21.08.2,-4
woj: wielkopolskie
powiat: Kalisz-miasto na prawach powiatu
j.ewid.: 306101_1 Miasto Kalisz
obręb: 132 Piskorzewie, 136 Majków, 139 Majków
obiekt: Przebudowa odcinka gazociągu DN500 Odolanów-Adamów

Układ odniesienia wysokości: PL-EVRF2007-NH
Układ wsp. poziomych "2000"
Sytuacja zgodna z terenem na 28.04.2022r.

Nazwa wykonawcy: GEO–TESS TERESA STOMAL, 32–082 Bolechowice, ul. Jurajska 179F, NIP 676–002–75–16 REGON 350316284, tel.012 426 04 10, BIURO: ul. Hetmańska 4/11, 30–528 Kraków

Imię i nazwisko geodety, który sporządził mapę oraz reprezentuje wykonawcę: dr inż. Marek Ślusarski, GEODETA, Uprawnienia geodezyjne Nr 15111

Data opracowania mapy: 09.05.2022 r. Ks. rob. 70/2021

— — — — oznaczenie zakresu opracowania

Poświadczam, że niniejszy dokument został opracowany w wyniku prac geodezyjnych i kartograficznych, których rezultaty zawiera operat techniczny, który uzyskał pozytywną weryfikację. Jednocześnie informuję, że jestem świadomy odpowiedzialności karnej za złożenie fałszywego oświadczenia.

Identyfikator zgłoszenia prac geodezyjnych	WGK.6640.01.548.2021
Organ służby geodezyjnej, który otrzymał zgłoszenie	Prezydent Miasta Kalisza
Wykonawca prac geodezyjnych	GEO-TESS
Nr oraz data sporządzenia dokumentu zawierającego wynik pozytywnej weryfikacji	PROTOKÓŁ WGK.6640.01.548.2021_1_z3 z dnia: 06-07-2022
Imię i nazwisko oraz nr uprawnień zawodowych kierownika prac	Marek Ślusarski nr. Uprawnień 15111 zakres: 1,2

Mapa powstała na podstawie pomiaru oraz danych numerycznych udostępnionych przez ODGIK.
Wykazane na niniejszej mapie punkty graniczne nie zostały wymaczone w terenie. Granice ewidencyjne określono na podstawie numerycznej mapy ewidencyjnej. Niniejsza mapa może służyć do projektowania budynków sytuowanych w odległościach od granicy nieruchomości większych niż 4m. Inne obiekty budowlane można projektować w odległościach większych od granicy nieruchomości przedmiotowej niż 3m.
W zakresie mapy występują projektowane sieci uzgodnione w ZUDP na naradach koordynacyjnych. Nie wyłucza się istnienia w terenie innych nie wykazanych na niniejszej mapie urządzeń podziemnych, które nie były zgłoszone do inwentaryzacji lub o których brak jest informacji w instytucjach branżowych.
W zakresie mapy nie występuje miejscowy plan zagospodarowania przestrzennego.
Mapa została wykonana bez ustalenia obciążeń służebnościami gruntowymi.

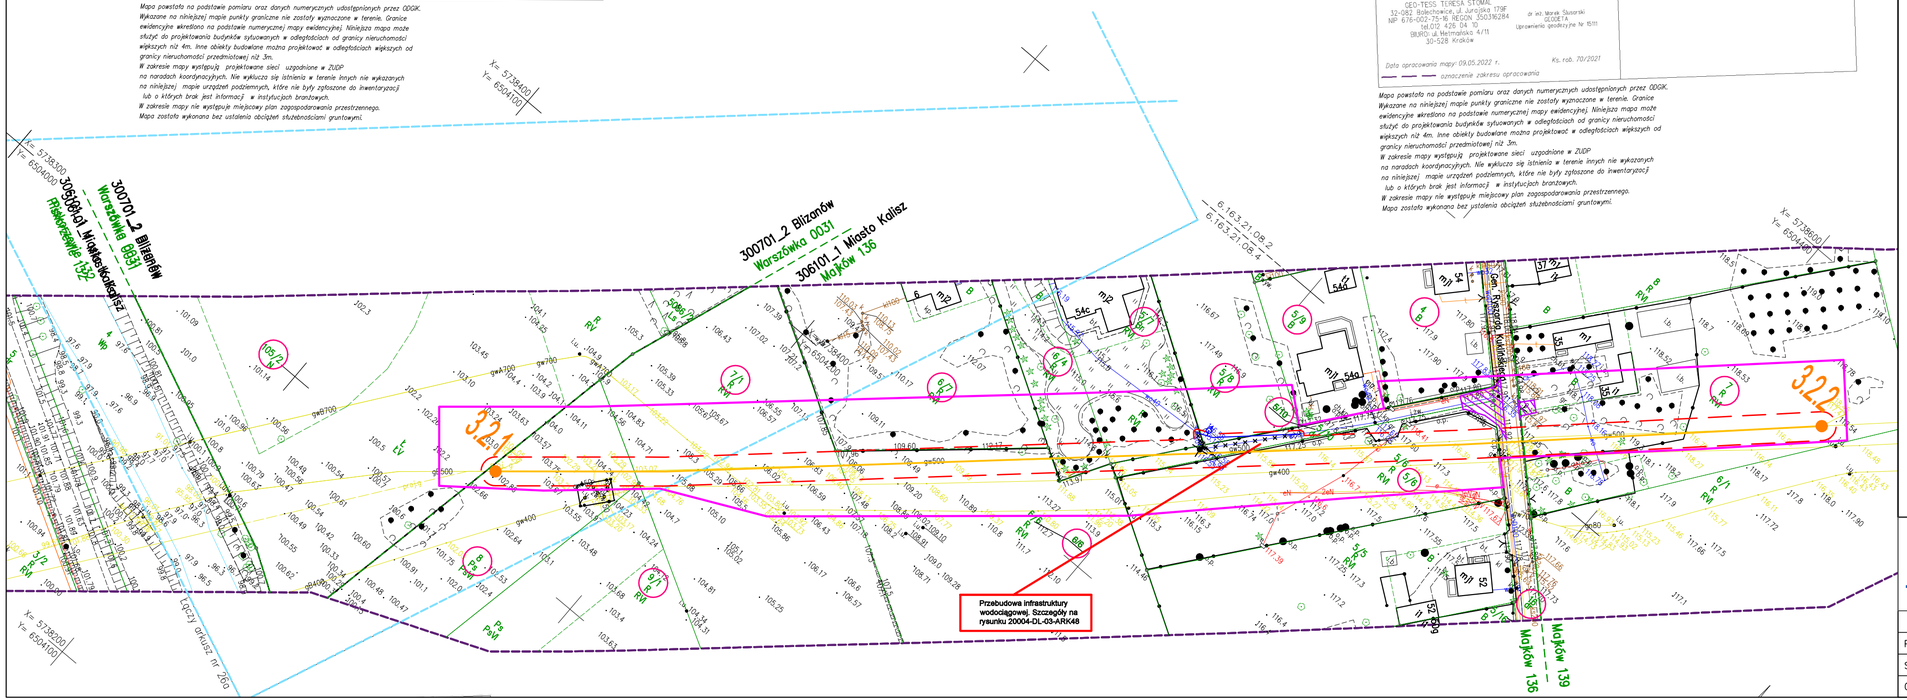

ORIENTACJA ARKUSZY:

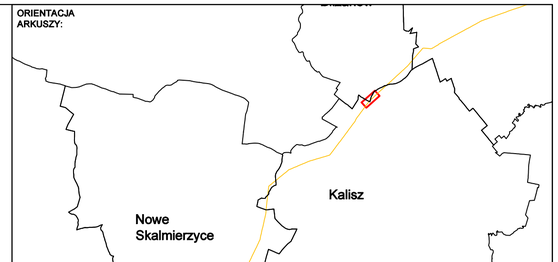

LEGENDA:

- Linie określające granice terenu:
  - objętego wnioskiem z art. 6 ust. 1 pkt 1
  - w stosunku do którego decyzja ma wywołać skutek z art. 24 ust.1b
- gwD500/gwS00 — Istniejący gazociąg wysokiego ciśnienia DN500
- Trasa projektowanego gazociągu wysokiego ciśnienia DN500/MOP 5,4 MPa - przebieg orientacyjny
- Obszar, na którym planuje się nawiezienie ziemi w celu zapewnienia wymaganego przykrycia gazociągu - pas o szerokości strefy kontrolowanej, tj. 8,0m
- Linie określające obszar inwestycji
  - teren w stosunku do którego decyzja ma wywołać skutek z art. 24 ust. 1
  - projektowana strefa kontrolowana 8m (po 4m na stronę od osi gazociągu)
  - projektowana strefa kontrolowana 4m (po 2m na stronę od osi gazociągu)
- Obszar określający teren, w stosunku do którego decyzja o ustaleniu lokalizacji ma wywołać skutek z art. 24 ust. 1 (lokalizacja zabezpieczeń w terenach leśnych)
- Projektowane (budowa/przebudowa) zjazdy tymczasowe do pasa montażowego
- Istniejące zjazdy do wykorzystania jako tymczasowe zjazdy do pasa montażowego
- 762/6 — Numer działki objętej wnioskiem
- 1.2.1 1.2.2 — Orientacyjne punkty wyznaczające końce odcinków gazociągu przeznaczonego do przebudowy
- 1.2.1 1.2.2 — Orientacyjne punkty wyznaczające końce odcinków gazociągu przeznaczonego do nawiezienia ziemi
- 1.2.1 — Orientacyjna lokalizacja zabezpieczeń w terenach leśnych
- Granica zakresu opracowania mapy do celów projektowych

OTS-IP Sp. z o.o.
30-347 KRAKÓW UL. KAPELANKA 26

NAZWA INWESTYCJI	Budowa związana z przebudową odcinków gazociągu DN500 Odolanów – Adamów		SKALA 1:1000
TYTUŁ RYSUNKU:	Mapa sytuacyjno–wysokościowa – granice terenu objętego wnioskiem wraz z trasą projektowanej przebudowy gazociągu w/c DN500		NUMER RYS. 20004–DL–03–ARK22
FAZA DULI	NR ARCHIW. 20004	WERSJA –	DATA 05.2022

	IMIĘ I NAZWISKO	SPECJALNOŚĆ	NR UPR.	PODPIS
PROJEKTANT	mgr inż. Dominik Skupień	instalacyjna sanitarna/gazowa	MAP/0698/PBS/21	
SPRAWDZAJĄCY	mgr inż. Joanna Białek	instalacyjna sanitarna/gazowa	MAP/0664/PBS/21	
OPRACOWAŁ	mgr inż. Mariusz Kowalski	instalacyjna sanitarna/gazowa	–	