

**MAPA DO CELÓW PROJEKTOWYCH**  
**ARKUSZ 27 (48)** ID: GK.6640.1152.2021

skala 1:1000  
 sekcje: 6.163.21.04.1,-2, 6.164.21.24.4  
 woj. wielkopolskie  
 powiat: kaliski  
 jęwid.: 300701\_2 Blizanów; 300711\_2 Żelazków  
 obręb: 0019 Pawłówek; 0012 Kokanin  
 obiekt: Przebudowa odcinka gazociągu DN500 Odolanów-Adamów

Układ odniesienia wysokości: PL-EVRF2007-NH  
 Układ wsp. poziomych: 2000  
 Sytuacja zgodna z terenem na 28.04.2022r.


Nazwa wykonawcy: GEO-TESS TERESA STOMAL  
 32-282 Bolesławice, ul. Jurajska 179E  
 NIP 678-002-75-18 REGON 50336284  
 tel 012 426 04 10  
 BIURO: ul. Helenowska 4/11  
 30-528 Kraków

dr inż. Marek Szustalski  
 Uprawnienia geodetyczne Nr 15111

Data opracowania mapy: 09.05.2022r. Ks. rob. 68/2021

--- oznaczenie zakresu opracowania

Mapa powstała na podstawie pomiaru oraz danych numerycznych udostępnionych przez ODGK. Wykazano na niniejszej mapie punkty graniczne nie zostały wymagane w terenie. Granice realności określone na podstawie numerycznej mapy wydanej przez Urząd Geodezji Państwowej nie należy do projektowania budowy sytuowanych w odległościach od granicy nieruchomości większych niż 4m. Linie obiekty budowlane można projektować w odległościach większych od granicy nieruchomości przedmiotowej niż 3m. W zakresie mapy wytyczają projektowane sieci usytuowane w ZUP na narodach koordynacyjnych. Nie wyklucza się istnienia w terenie innych nie wykazanych na niniejszej mapie urządzeń podziemnych, które nie były zgłoszone do inwentaryzacji lub o których brak jest informacji w istniejących brzożwach. W zakresie mapy nie wykazuje międzywzrostki zagospodarowania przestrzennego. Mapa została wykonana bez ustalenia obciążenia skłębnościami gruntowymi.

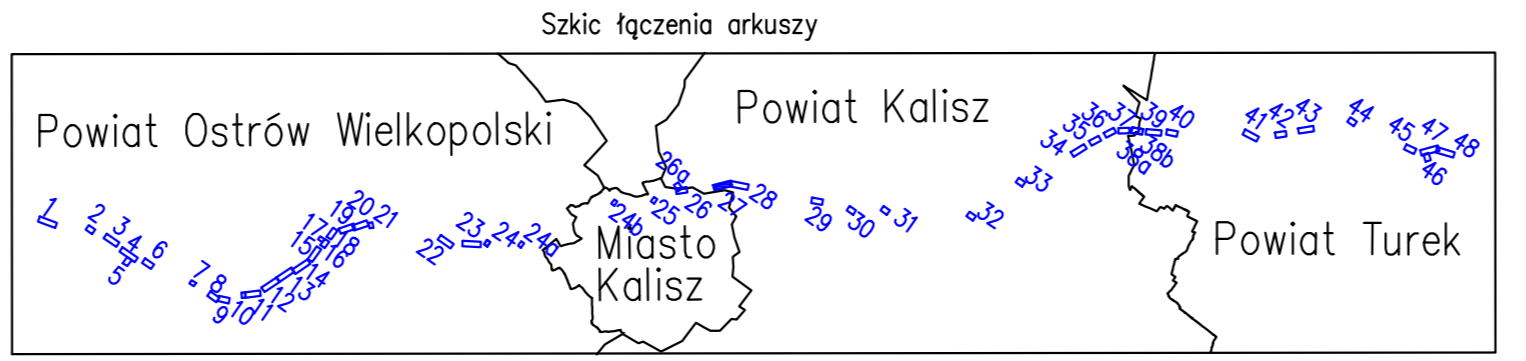

**MAPA DO CELÓW PROJEKTOWYCH**  
**ARKUSZ 28 (48)** ID: GK.6640.1152.2021

skala 1:1000  
 sekcje: 6.164.21.24.2,-4, 6.164.21.25.1,-3  
 woj. wielkopolskie  
 powiat: kaliski  
 jęwid.: 300711\_2 Żelazków  
 obręb: 0012 Kokanin  
 obiekt: Przebudowa odcinka gazociągu DN500 Odolanów-Adamów


Układ odniesienia wysokości: PL-EVRF2007-NH  
 Układ wsp. poziomych: 2000  
 Sytuacja zgodna z terenem na 28.04.2022r.

Nazwa wykonawcy: GEO-TESS TERESA STOMAL  
 32-282 Bolesławice, ul. Jurajska 179E  
 NIP 678-002-75-18 REGON 50336284  
 tel 012 426 04 10  
 BIURO: ul. Helenowska 4/11  
 30-528 Kraków

dr inż. Marek Szustalski  
 Uprawnienia geodetyczne Nr 15111

Data opracowania mapy: 09.05.2022r. Ks. rob. 68/2021

--- oznaczenie zakresu opracowania

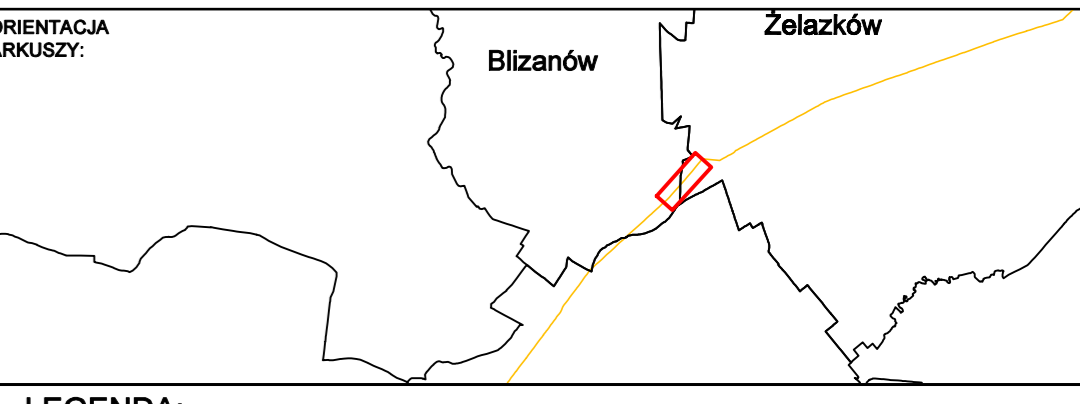

- LEGENDA:**
- Linie określające granice terenu:
    - objętego wnioskiem z art. 6 ust. 1 pkt 1
    - w stosunku do którego decyzja ma wywołać skutek z art. 24 ust.1b
  - gw0500/gw500
  - Istniejący gazociąg wysokiego ciśnienia DN500/MOP 5,4 MPa - przebieg orientacyjny
  - Trasa projektowanego gazociągu wysokiego ciśnienia DN500/MOP 5,4 MPa - przebieg orientacyjny
  - Obszar, na którym planuje się nawiezenie ziemi w celu zapewnienia wymaganego przykrycia gazociągu - pas o szerokości strefy kontrolowanej, tj. 8,0m
  - Linie określające obszar inwestycji
    - teren w stosunku do którego decyzja ma wywołać skutek z art. 24 ust. 1
    - projektowana strefa kontrolowana 8m (po 4m na stronę od osi gazociągu)
    - projektowana strefa kontrolowana 4m (po 2m na stronę od osi gazociągu)
  - Obszar określający teren, w stosunku do którego decyzja o ustaleniu lokalizacji ma wywołać skutek z art. 24 ust. 1 (lokalizacja zabezpieczeń w terenach leśnych)
  - Projektowane (budowa/przebudowa) zjazdy tymczasowe do pasa montażowego
  - Istniejące zjazdy do wykorzystania jako tymczasowe zjazdy do pasa montażowego
  - Numer działki objętej wnioskiem
  - 1.2.1 1.2.2 Orientacyjne punkty wyznaczające końce odcinków gazociągu przeznaczonych do przebudowy
  - 1.2.1 1.2.2 Orientacyjne punkty wyznaczające końce odcinków gazociągu przeznaczonych do nawiezenia ziemi
  - 1.2.1 Orientacyjna lokalizacja zabezpieczeń w terenach leśnych
  - Granica zakresu opracowania mapy do celów projektowych
  - Trasa projektowanego gazociągu wysokiego ciśnienia DN80/MOP 6,3 MPa wraz z kształtkami - przebieg orientacyjny, odwzorzenie istniejących przyłączy
  - Orientacyjna lokalizacja montażu zabezpieczeń króćców prac hemetycznych przed ruchem maszyn rolniczych i prowadzonymi pracami rolnymi stosowanymi w przypadku wypycenia króćców

		NAZWA: Budowa związana z przebudową odcinków gazociągu DN500 Odolanów - Adamów INWESTYCJA: Odolanów - Adamów		SKALA: 1:1000
TYTUŁ: Mapa sytuacyjno-wysokościowa - granice terenu objętego wnioskiem wraz z trasą projektowanej przebudowy gazociągu RYSUNKU: w/c DN500		WERSJA: - DATA: 05.2022		NUMER RYS.: 20004-DL-03-AR023
PROJEKTANT	mgr inż. Dominik Skupień	SPECJALNOŚĆ	Instalacyjno sanitarna/gazowa	MAP/0698/PBS/21
SPRAWDZAJĄCY	mgr inż. Joanna Białek		Instalacyjno sanitarna/gazowa	MAP/0664/PBS/21
OPRACOWAŁ	mgr inż. Mariusz Kowalski		Instalacyjno sanitarna/gazowa	-
		NR ARCHIW. 20004	NR UPR.	PODPIS