

- LEGENDA:**
- Linie określające granice terenu:
    - objętego wnioskiem z art. 6 ust. 1 pkt 1
    - w stosunku do którego decyzja ma wywołać skutek z art. 24 ust.1b
  - Istniejący gazociąg wysokiego ciśnienia DN500
  - Trasa projektowanego gazociągu wysokiego ciśnienia DN500/MOP 5,4 MPa - przebieg orientacyjny
  - Obszar, na którym planuje się nawiezienie ziemi w celu zapewnienia wymaganego przykrycia gazociągu - pas o szerokości strefy kontrolowanej, tj. 8,0m
  - Linie określające obszar inwestycji
    - teren w stosunku do którego decyzja ma wywołać skutek z art. 24 ust. 1
    - projektowana strefa kontrolowana 8m (po 4m na stronę od osi gazociągu)
    - projektowana strefa kontrolowana 4m (po 2m na stronę od osi gazociągu)
  - Obszar określający teren, w stosunku do którego decyzja o ustaleniu lokalizacji ma wywołać skutek z art. 24 ust. 1 (lokalizacja zabezpieczeń w terenach leśnych)
  - Projektowane (budowa/przebudowa) zjazdy tymczasowe do pasa montażowego
  - Istniejące zjazdy do wykorzystania jako tymczasowe zjazdy do pasa montażowego
  - Numer działki objętej wnioskiem
  - Orientacyjne punkty wyznaczające końce odcinków gazociągu przeznaczonych do przebudowy
  - Orientacyjne punkty wyznaczające końce odcinków gazociągu przeznaczonych do nawiezienia ziemi
  - Orientacyjna lokalizacja zabezpieczeń w terenach leśnych
  - Granica zakresu opracowania mapy do celów projektowych

**MAPA DO CELÓW PROJEKTOWYCH**  
**ARKUSZ 29 (48)**

skala 1:1000  
sekcje: 6.164.22.12.3,-4, 6.164.22.17.1,-2  
woj: wielkopolskie  
powiat: kaliski  
jewid.: 300711\_2 Żelazków  
obręb: 0016 Skarszew  
obiekt: Przebudowa odcinka gazociągu DN500 Odolanów-Adamów

UKŁAD ODNIENIENIA WYSOKOŚCI: PL-EVRF2007-NH  
UKŁAD WSP. POZIOMYCH "2000"  
Sytuacja zgodna z terenem na 03.03.2022r.


Imię i nazwisko geodety, który sporządził mapę oraz reprezentuje wykonawcę:  
GEO-TESS TERESA STOMAL  
32-082 Bolechawice, ul. Jurajska 179F  
NIP: 676-002-75-16 REGON: 550316284  
BIURO: ul. Helmońska 4/11  
30-528 Kraków

Imię i nazwisko geodety, który sporządził mapę oraz reprezentuje wykonawcę:  
dr inż. Marek Susarski  
GEODETA  
Uprawnienia geodezyjne Nr 15111

Data opracowania mapy: 09.05.2022r.  
oznaczenie zakresu opracowania

ID: GK.6640.1151.2021

Mapa powstała na podstawie pomiaru oraz danych numerycznych udostępnionych przez OOGK. Wykazane na niniejszej mapie punkty graniczne nie zostały wyznaczone w terenie. Granice ewidencyjne wkreślono na podstawie numerycznej mapy ewidencyjnej. Niniejsza mapa może służyć do projektowania budynków sytuowanych w odległościach od granicy nieruchomości większych niż 4m. Inne obiekty budowlane można projektować w odległościach większych niż 3m. granicy nieruchomości przedmiotowej niż 3m. W zakresie mapy występują projektowane sieci uzgodnione w ZUDP na naradach koordynacyjnych. Nie wyklucza się istnienia w terenie innych nie wykazanych na niniejszej mapie urządzeń podziemnych, które nie były zgłoszone do inwentaryzacji lub o których brak jest informacji w instytucjach branżowych. W zakresie mapy nie występuje miejscowy plan zagospodarowania przestrzennego. Mapa została wykonana bez ustalenia obciążen służebnościami gruntowymi.

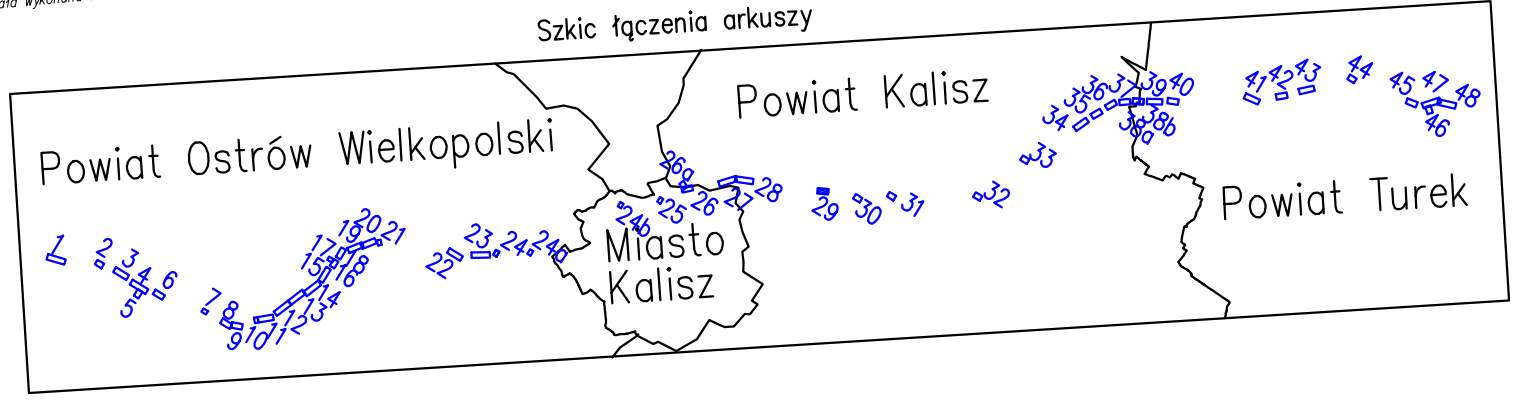

<b>OTS-IP</b> SP. Z O.O.		NAZWA: Budowa związana z przebudową odcinków gazociągu DN500 Odolanów - Adamów	SKALA: 1:1000
30-347 KRAKÓW UL. KAPELANKA 26		TYTUŁ: Mapa sytuacyjno-wysokościowa - granice terenu objętego wnioskiem wraz z trasą projektowanej przebudowy gazociągu	NUMER RYS.: 20004-DL-03-ARK25
FAZA	DULI	NR ARCHIW. 20004	WERSJA - DATA 05.2022
PROJEKTANT	mgr inż. Dominik Skupień	SPECJALNOŚĆ: instalacyjna sanitarna/gazowa	NR UPN. MAP/0698/PBS/21
SPRAWDZAJĄCY	mgr inż. Joanna Biatek	SPECJALNOŚĆ: instalacyjna sanitarna/gazowa	MAP/0664/PBS/21
OPRACOWAŁ	mgr inż. Mariusz Kowalski	SPECJALNOŚĆ: instalacyjna sanitarna/gazowa	-
		IMIE I NAZWISKO	PODPIS