

**LEGENDA:**

- Linie określające granice terenu:
  - objętego wnioskiem z art. 6 ust. 1 pkt 1
  - w stosunku do którego decyzja ma wywołać skutek z art. 24 ust.1b
- Istniejący gazociąg wysokiego ciśnienia DN500
- Trasa projektowanego gazociągu wysokiego ciśnienia DN500/MOP 5,4 MPa - przebieg orientacyjny
- Obszar, na którym planuje się nawiezenie ziemi w celu zapewnienia wymaganego przykrycia gazociągu - pas o szerokości strefy kontrolowanej, tj. 8,0m
- Linie określające obszar inwestycji
  - teren w stosunku do którego decyzja ma wywołać skutek z art. 24 ust. 1
  - projektowana strefa kontrolowana 8m (po 4m na stronę od osi gazociągu)
  - projektowana strefa kontrolowana 4m (po 2m na stronę od osi gazociągu)
- Obszar określający teren, w stosunku do którego decyzja o ustaleniu lokalizacji ma wywołać skutek z art. 24 ust. 1 (lokalizacja zabezpieczeń w terenach leśnych)
- Projektowane (budowa/przebudowa) zjazdy tymczasowe do pasa montażowego
- Istniejące zjazdy do wykorzystania jako tymczasowe zjazdy do pasa montażowego
- Numer działki objętej wnioskiem
- Orientacyjne punkty wyznaczające końce odcinków gazociągu przeznaczonych do przebudowy
- Orientacyjne punkty wyznaczające końce odcinków gazociągu przeznaczonych do nawiezenia ziemi
- Orientacyjna lokalizacja zabezpieczeń w terenach leśnych
- Granica zakresu opracowania mapy do celów projektowych

**MAPA DO CELÓW PROJEKTOWYCH** ID: GK.6640.1149.2021  
**ARKUSZ 31 (48)**


skala 1:1000  
 sekcje: 6.164.22.04.4, 6.164.22.09.2  
 woj: wielkopolskie  
 powiat: kaliski  
 j.ewid.: 300703\_2 Ceków-Kolonia; 300711\_2 Żelazków  
 obręb: 0005 Kamień; 0022 Zborów  
 obiekt: Przebudowa odcinka gazociągu DN500 Odolanów-Adamów

Układ odniesienia wysokości: PL-EVRF2007-NH  
 Układ wsp. poziomych "2000"  
 Sytuacja zgodna z terenem na 28.04.2022r.


Nazwa wykonawcy: GEO-TESS TERESA STOMAL  
 Imię i nazwisko geodety, który sporządził mapę oraz reprezentuje wykonawcę: dr inż. Marek Słusarski  
 GEODETA  
 32-082 Bolechowice, ul. Jurańska 179F  
 NIP 676-002-75-16 REGON 350316284  
 tel. 012 426 04 10  
 BIURO: ul. Hatmańska 4/11  
 30-528 Kraków  
 Uprawnienia geodezyjne Nr 15111

Data opracowania mapy: 09.05.2022 r. Ks. rob. 65/2021

--- oznaczenie zakresu opracowania

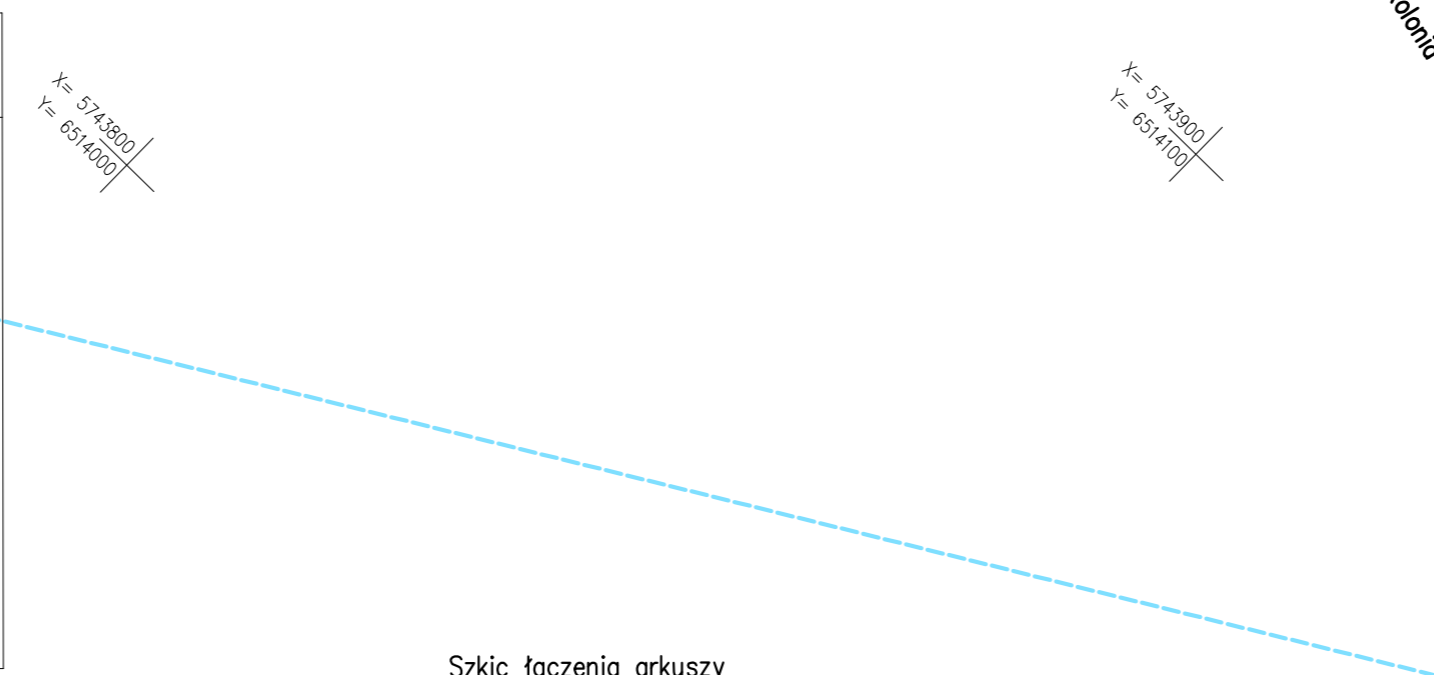

Szkic łączenia arkuszy

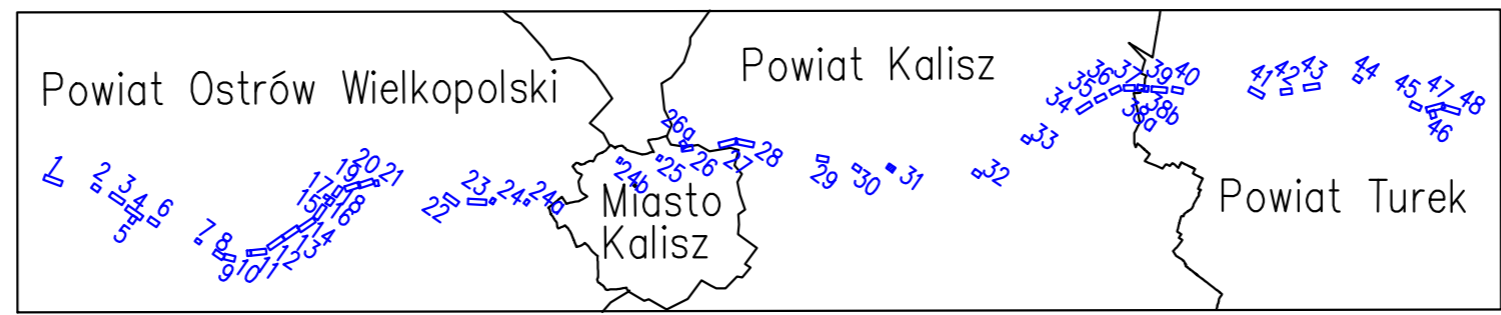

Mapa powstała na podstawie pomiaru oraz danych numerycznych udostępnionych przez ODGIK. Wykazane na niniejszej mapie punkty graniczne nie zostały wyznaczone w terenie. Granice ewidencyjne wkreślono na podstawie numerycznej mapy ewidencyjnej. Niniejsza mapa może służyć do projektowania budynków sytuowanych w odległościach od granicy nieruchomości większych niż 4m. Inne obiekty budowlane można projektować w odległościach większych od granicy nieruchomości przedmiotowej niż 3m. W zakresie mapy występują projektowane sieci uzgodnione w ZUDP na naradach koordynacyjnych. Nie wyklucza się istnienia w terenie innych nie wykazanych na niniejszej mapie urządzeń podziemnych, które nie były zgłoszone do inwentaryzacji lub o których brak jest informacji w instytucjach branżowych. W zakresie mapy nie występuje miejscowy plan zagospodarowania przestrzennego. Mapa została wykonana bez ustalenia obciążień służebnościami gruntowymi.

 <b>OTS-IP</b> SP. Z O.O. 30-347 KRAKÓW UL. KAPELANKA 26	NAZWA Budowa związana z przebudową odcinków gazociągu DN500 Odolanów - Adamów INWESTYCJA TYTUŁ Mapa sytuacyjno-wysokościowa - granice terenu objętego wnioskiem wraz z trasą projektowanej przebudowy gazociągu w/c DN500 RYSUNKU:	SKALA 1:1000 NUMER RYS. 20004-DL-03-ARK27 DATA 05.2022
	FAZA DULI NR ARCHIW. 20004 WERSJA -	SPECJALNOŚĆ instalacyjna sanitarna/gazowa NR UPR. MAP/0698/PBS/21
PROJEKTANT mgr inż. Dominik Skupień	instalacyjna sanitarna/gazowa MAP/0664/PBS/21	
SPRAWDZAJĄCY mgr inż. Joanna Biatek	instalacyjna sanitarna/gazowa -	
OPRAWOWAŁ mgr inż. Mariusz Kowalski	instalacyjna sanitarna/gazowa -	