

MAPA DO CELÓW PROJEKTOWYCH ARKUSZ 31 (48)

ID: GK.6640.1149.2021

skala 1:1000
sekcje: 6.164.22.04.4, 6.164.22.09.2
woj: wielkopolskie
powiat: kaliski
jewid.: 300703_2 Ceków-Kolonia; 300711_2 Żelazków
obręb: 0005 Kamień; 0022 Zborów
obiekt: Przebudowa odcinka gazociągu DN500 Odolanów-Adamów

Układ odniesienia wysokości: PL-EVRF2007-NH
Układ wsp. poziomych "2000"
Sytuacja zgodna z terenem na 28.04.2022r.

Nazwa wykonawcy: Imię i nazwisko geodety, który sporządził mapę oraz reprezentuje wykonawcę:

GEO-TESS TERESA STOMAL
32-082 Bolechowice, ul. Jurańska 179F
NIP: 676-002-75-16 REGON: 550316284
tel. 012 426 04 10 dr inż. Marek Ślusarski
BIURO: ul. Hetmańska 4/11 Uprawnienia geodetyczne Nr 15111
30-528 Kraków

Data opracowania mapy: 09.05.2022 r.

Ks. rob. 65/2021


--- oznaczenie zakresu opracowania

ORIENTACJA
ARKUSZY:



LEGENDA:

- Linie określające granice terenu:
 - objętego wnioskiem z art. 6 ust. 1 pkt 1
 - w stosunku do którego decyzja ma wywołać skutek z art. 24 ust.1b
- gwD500/gw500
- Istniejący gazociąg wysokiego ciśnienia DN500
- Trasa projektowanego gazociągu wysokiego ciśnienia DN500/MOP 5,4 MPa - przebieg orientacyjny
- Obszar, na którym planuje się nawiezenie ziemi w celu zapewnienia wymaganego przykrycia gazociągu - pas o szerokości strefy kontrolowanej, tj. 8,0m
- Linie określające obszar inwestycji
 - teren w stosunku do którego decyzja ma wywołać skutek z art. 24 ust. 1
 - projektowana strefa kontrolowana 8m (po 4m na stronę od osi gazociągu)
 - projektowana strefa kontrolowana 4m (po 2m na stronę od osi gazociągu)
- Obszar określający teren, w stosunku do którego decyzja o ustaleniu lokalizacji ma wywołać skutek z art. 24 ust. 1 (lokalizacja zabezpieczeń w terenach leśnych)
- Projektowane (budowa/przebudowa) zjazdy tymczasowe do pasa montażowego
- Istniejące zjazdy do wykorzystania jako tymczasowe zjazdy do pasa montażowego
- Numer działki objętej wnioskiem
- 1.2.1 1.2.2 Orientacyjne punkty wyznaczające końce odcinków gazociągu przeznaczonych do przebudowy
- 1.2.1 1.2.2 Orientacyjne punkty wyznaczające końce odcinków gazociągu przeznaczonych do nawiezenia ziemi
- 1.2.1 Orientacyjna lokalizacja zabezpieczeń w terenach leśnych
- Granica zakresu opracowania mapy do celów projektowych

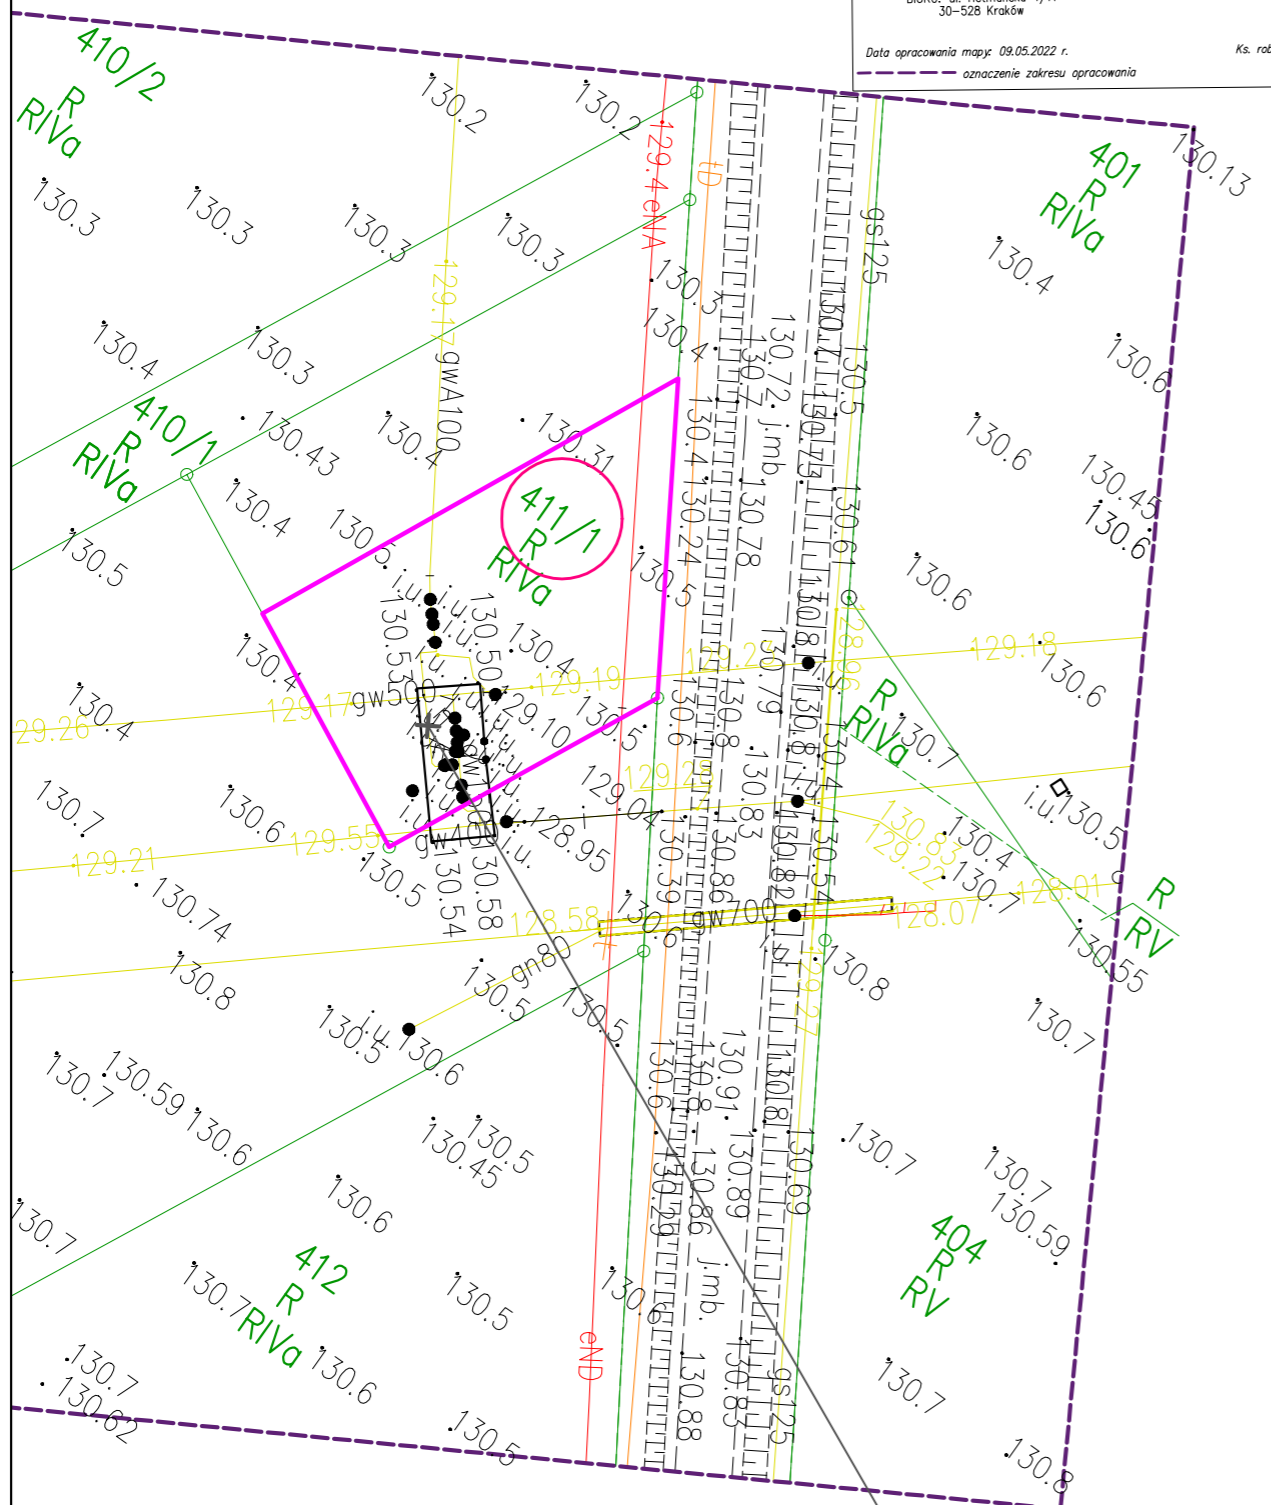

orientacyjna lokalizacja
prac hermetycznych na
istniejącym obiekcie
technologicznym



30-347 KRAKÓW UL. KAPELANKA 26

NAZWA INWESTYCJI	Przebudowa odcinka gazociągu DN500 Odolanów-Adamów			SKALA	1:500
TYTUŁ RYSUNKU:	Mapa sytuacyjno-wysokościowa - granice terenu objętego wnioskiem wraz z trasą projektowanej przebudowy gazociągu w/c DN500			NUMER RYS.	20004-DL-03-ARK27a
FAZA	DULI	NR ARCHIW.	20004	WERSJA	-
IMIE I NAZWISKO	SPECJALNOŚĆ	NR UP.	PODPIS		
PROJEKTANT	mgr inż. Dominik Skupień	instalacyjna sanitarna/gazowa	MAP/0698/PBS/21		
SPRAWDZAJĄCY	mgr inż. Joanna Białek	instalacyjna sanitarna/gazowa	MAP/0664/PBS/21		
OPRACOWAŁ	mgr inż. Mariusz Kowalski	instalacyjna sanitarna/gazowa	-		
DATA	05.2022				