

- LEGENDA:**
- Linie określające granice terenu:
 - objętego wnioskiem z art. 6 ust. 1 pkt 1
 - w stosunku do którego decyzja ma wywołać skutek z art. 24 ust.1b
 - Istniejący gazociąg wysokiego ciśnienia DN500
 - Trasa projektowanego gazociągu wysokiego ciśnienia DN500/MOP 5,4 MPa - przebieg orientacyjny
 - Obszar, na którym planuje się nawiezienie ziemi w celu zapewnienia wymaganego przykrycia gazociągu - pas o szerokości strefy kontrolowanej, tj. 8,0m
 - Linie określające obszar inwestycji
 - teren w stosunku do którego decyzja ma wywołać skutek z art. 24 ust. 1
 - projektowana strefa kontrolowana 8m (po 4m na stronę od osi gazociągu)
 - projektowana strefa kontrolowana 4m (po 2m na stronę od osi gazociągu)
 - Obszar określający teren, w stosunku do którego decyzja o ustaleniu lokalizacji ma wywołać skutek z art. 24 ust. 1 (lokalizacja zabezpieczeń w terenach leśnych)
 - Projektowane (budowa/przebudowa) zjazdy tymczasowe do pasa montażowego
 - Istniejące zjazdy do wykorzystania jako tymczasowe zjazdy do pasa montażowego
 - Numer działki objętej wnioskiem
 - Orientacyjne punkty wyznaczające końce odcinków gazociągu przeznaczonych do przebudowy
 - Orientacyjne punkty wyznaczające końce odcinków gazociągu przeznaczonych do nawiezienia ziemi
 - Orientacyjna lokalizacja zabezpieczeń w terenach leśnych
 - Granica zakresu opracowania mapy do celów projektowych

MAPA DO CELÓW PROJEKTOWYCH ID: GK.6640.1146.2021
ARKUSZ 35 (48)

skala 1:1000
 sekcje: 6.166.23.09.1,-3
 woj: wielkopolskie
 powiat: kaliski
 lewida: 300703_2 Ceków-Kolonia
 obręb: 0013 Prażuchy Nowe
 obiekt: Przebudowa odcinka gazociągu DN500 Odolanów-Adamów



Układ odniesienia wysokości: PL-EVRF2007-NH
 Układ wsp. poziomych "2000"
 Sytuacja zgodna z terenem na 03.03.2022r.

Nazwa wykonawcy: Imię i nazwisko geodety, który sporządził mapę oraz reprezentuje wykonawcę:
 GEO-TESS TERESA STOMAL
 32-082 Bolechowice, ul. Jurajska 179F
 NIP 676-002-75-16 REGON 550316284 dr inż. Marek Suwasnik
 GEODETA
 tel.012 426 04 10 Uprawnienia geodetyczne Nr 15111
 BIURO: ul. Hetmańska 4/11 30-528 Kraków

Data opracowania mapy: 09.05.2022r. Ks. rob. 62/2021

--- oznaczenie zakresu opracowania

Mapa powstała na podstawie pomiaru oraz danych numerycznych udostępnionych przez OIGiK. Wykazane na niniejszej mapie punkty graniczne nie zostały wyznaczone w terenie. Granice ewidencyjne wkreślono na podstawie numerycznej mapy ewidencyjnej. Niniejsza mapa może służyć do projektowania budynków sytuowanych w odległościach od granicy nieruchomości większych niż 4m. Inne obiekty budowlane można projektować w odległościach większych od granicy nieruchomości przedmiotowej niż 3m. W zakresie mapy występują projektowane sieci uzgodnione w ZUDP na naradach koordynacyjnych. Nie wyklucza się istnienia w terenie innych nie wykazanych na niniejszej mapie urządzeń podziemnych, które nie były zgłoszone do inwentaryzacji lub o których brak jest informacji w instytucjach branżowych. W zakresie mapy nie występuje miejscowy plan zagospodarowania przestrzennego. Mapa została wykonana bez ustalenia obciążenia służebnościami gruntowymi.

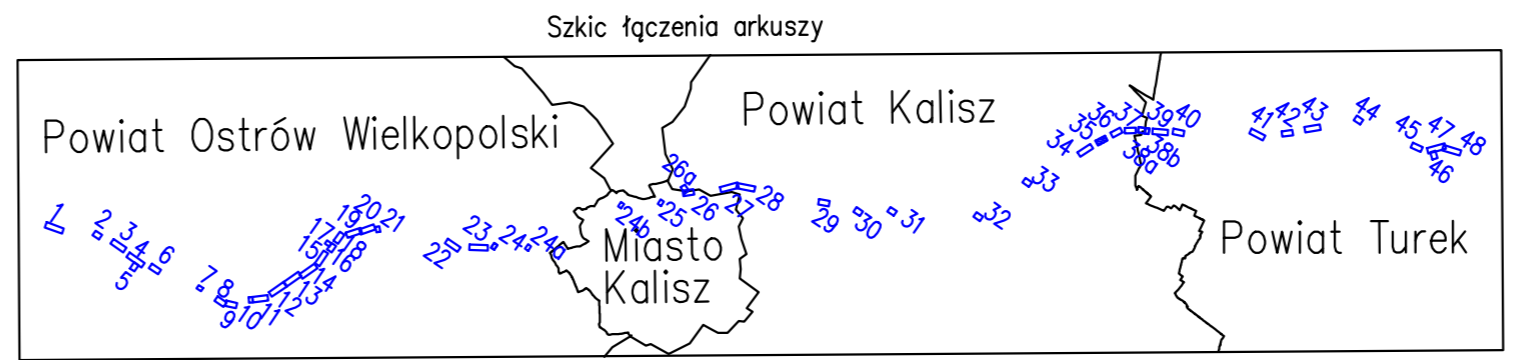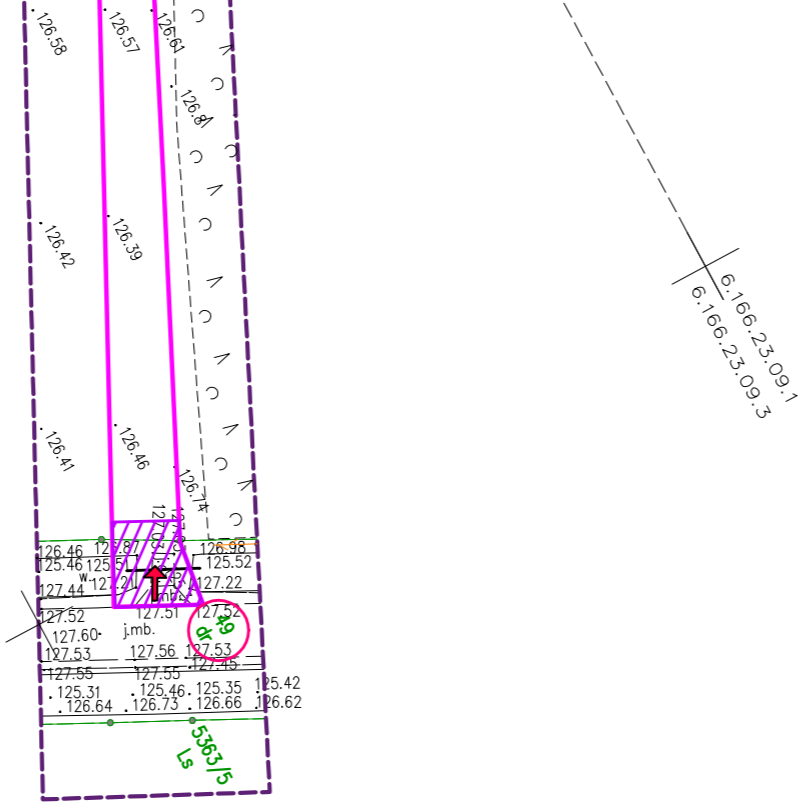

 30-347 KRAKÓW UL. KAPELANKA 26	NAZWA Budowa związana z przebudową odcinków gazociągu DN500 Odolanów - Adamów INWESTYCJI	SKALA 1:1000
	TYTUŁ Mapa sytuacyjno-wysokościowa - granice terenu objętego wnioskiem wraz z trasą projektowanej przebudowy gazociągu RYSUNKU: w/c DN500	NUMER RYS. 20004-DL-03-ARK.32 DATA 05.2022
FAZA DULI NR ARCHIW. 20004 WERSJA -	IMIĘ I NAZWISKO SPECJALNOŚĆ NR UPR.	PODPIS
PROJEKTANT mgr inż. Dominik Skupień	instalacyjna sanitarna/gazowa MAP/0698/PBS/21	
SPRAWDZAJĄCY mgr inż. Joanna Białek	instalacyjna sanitarna/gazowa MAP/0664/PBS/21	
OPRAWOWAŁ mgr inż. Mariusz Kowalski	instalacyjna sanitarna/gazowa	