

MAPA DO CELÓW PROJEKTOWYCH
ARKUSZ 36 (48)

ID: CK.6640.1146.2021



skala 1:1000
sekcje: 6.166.23.04.1,-2,-3,-4
województwo wielkopolskie
powiat: kaliski
j.ewid.: 300703_2 Ceków-Kolonia
obręb: 0013 Prazuchy Nowe
obiekt: Przebudowa odcinka gazociągu DN500 Odolanów-Adamów

Układ odniesienia wysokości: PL-EVRF2007-NH
Układ wsp. poziomych "2000"
Sytuacja zgodna z terenem na 03.03.2022r.

Data opracowania mapy: 09.05.2022r. Ks. rob. 62/2021

Mapa powstała na podstawie pomiaru oraz danych numerycznych udostępnionych przez ODGK. Wykazane na niniejszej mapie punkty graniczne nie zostały wyznaczone w terenie. Granice ewidencyjne określono na podstawie numerycznej mapy ewidencyjnej. Niniejsza mapa może służyć do projektowania budynków sytuowanych w odległościach od granicy nieruchomości większych niż 4m. Inne obiekty budowlane można projektować w odległościach większych od granicy nieruchomości przeliczowanej na 3m. W zakresie mapy występują projektowane sieci uzgodnione w ZUDP na naradach koordynacyjnych. Nie wyklucza się istnienia w terenie innych nie wykazanych na niniejszej mapie urządzeń podziemnych, które nie były zgłoszone do inwentaryzacji lub o których brak jest informacji w instytucjach branżowych. W zakresie mapy nie występuje miejscowy plan zagospodarowania przestrzennego. Mapa została wykonana bez ustalenia obciążenia służebnościami gruntowymi.

Szkic łączenia arkuszy

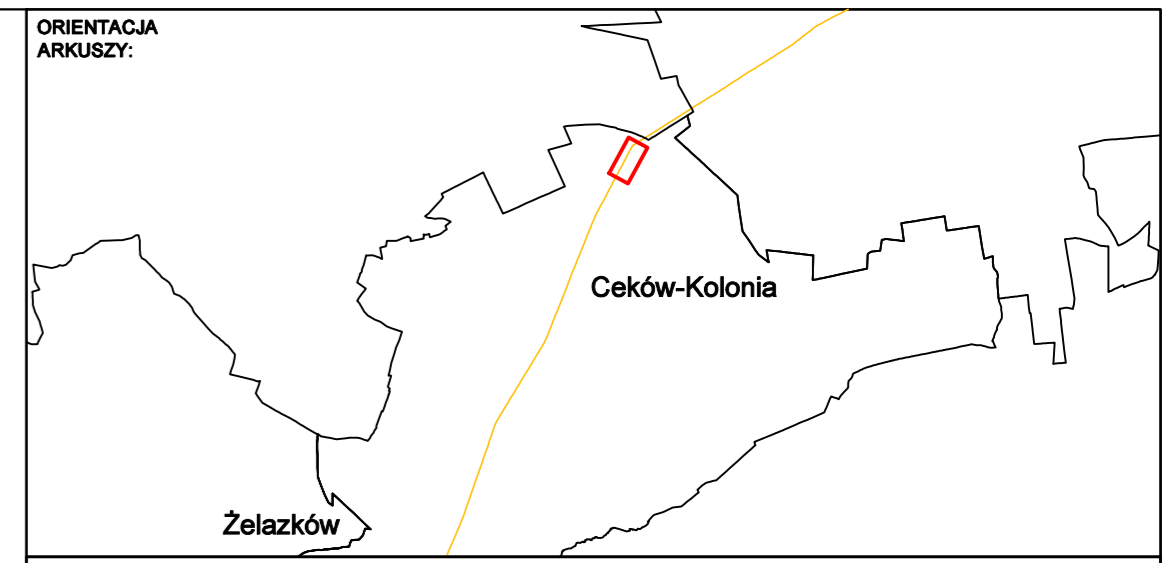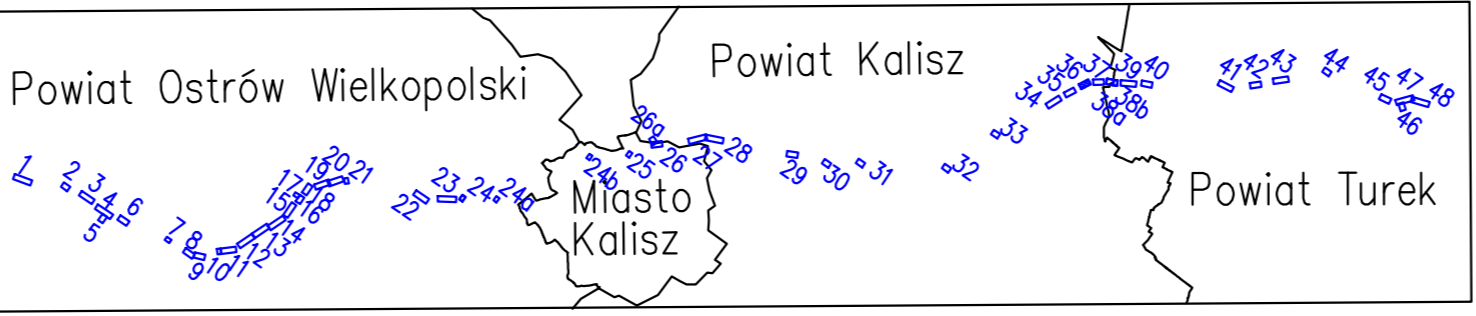

- LEGENDA:**
- Linie określające granice terenu:
 - objętego wnioskiem z art. 6 ust. 1 pkt 1
 - w stosunku do którego decyzja ma wywołać skutek z art. 24 ust.1b
 - Istniejący gazociąg wysokiego ciśnienia DN500
 - Trasa projektowanego gazociągu wysokiego ciśnienia DN500/MOP 5,4 MPa - przebieg orientacyjny
 - Obszar, na którym planuje się nawiezienie ziemi w celu zapewnienia wymaganego przykrycia gazociągu - pas o szerokości strefy kontrolowanej, tj. 8,0m
 - Linie określające obszar inwestycji
 - teren w stosunku do którego decyzja ma wywołać skutek z art. 24 ust. 1
 - projektowana strefa kontrolowana 8m (po 4m na stronę od osi gazociągu)
 - projektowana strefa kontrolowana 4m (po 2m na stronę od osi gazociągu)
 - Obszar określający teren, w stosunku do którego decyzja o ustaleniu lokalizacji ma wywołać skutek z art. 24 ust. 1 (lokalizacja zabezpieczeń w terenach leśnych)
 - Projektowane (budowa/przebudowa) zjazdy tymczasowe do pasa montażowego
 - Istniejące zjazdy do wykorzystania jako tymczasowe zjazdy do pasa montażowego
 - Numer działki objętej wnioskiem
 - Orientacyjne punkty wyznaczające końce odcinków gazociągu przeznaczonych do przebudowy
 - Orientacyjne punkty wyznaczające końce odcinków gazociągu przeznaczonych do nawiezienia ziemi
 - Orientacyjna lokalizacja zabezpieczeń w terenach leśnych
 - Granica zakresu opracowania mapy do celów projektowych

		NAZWA: Budowa związana z przebudową odcinków gazociągu DN500 Odolanów - Adamów INWESTYCJA:		SKALA: 1:1000
TYTUŁ: Mapa sytuacyjno-wysokościowa - granice terenu objętego wnioskiem wraz z trasą projektowanej przebudowy gazociągu w/c DN500 RYSUNKU:		NR ARCHIW. 20004 WERSJA -		NUMER RYS. 20004-DL-03-ARK33
FAZA:		DATA: 05.2022		
PROJEKTANT	mgr inż. Dominik Skupień	SPECJALNOŚĆ	instalacyjno-sanitarna/gazowa	MAP/0698/PBS/21
SPRAWDZAJĄCY	mgr inż. Joanna Białek		instalacyjno-sanitarna/gazowa	MAP/0664/PBS/21
OPRAWOWAŁ	mgr inż. Mariusz Kowalski		instalacyjno-sanitarna/gazowa	