

# MAPA DO CELÓW PROJEKTOWYCH ARKUSZ 38a (48)

ID: GK.6640.1146.2021

skala 1:1000  
sekcje: 6.167.23.25.3  
woj: wielkopolskie  
powiat: kaliski  
j.ewid.: 300707\_2 Mycielin  
obręb: 0015 Teodorów  
obiekt: Przebudowa odcinka gazociągu  
DN500 Odolanów-Adamów


Układ odniesienia wysokości: PL-EVRF2007-NH  
Układ wsp. poziomych: "2000"  
Sytuacja zgodna z terenem na 03.03.2022r.

Nazwa wykonawcy: GEO-TESS TERESA STOMAL  
32-082 Bolchońce, ul. Jurajska 179F  
NIP 676-002-75-16 REGON 350316284  
tel.012 426 04 10 dr inż. Marek Susarski  
BIURO: ul. Hetmańska 4/11 Uprawnienia geodezyjne Nr 15111  
30-528 Kraków

Data opracowania mapy: 09.05.2022r.  
oznaczenie zakresu opracowania


Ks. rob. 63/2021

Mapa powstała na podstawie pomiaru oraz danych numerycznych udostępnionych przez ODGiK. Wykazane na niniejszej mapie punkty graniczne nie zostały wyznaczone w terenie. Granice ewidencyjne wkreślono na podstawie numerycznej mapy ewidencyjnej. Niniejsza mapa może służyć do projektowania budynków sytuowanych w odległościach od granicy nieruchomości większych niż 4m. Inne obiekty budowlane można projektować w odległościach większych od granicy nieruchomości przedmiotowej niż 3m. W zakresie mapy występują projektowane sieci uzgodnione w ZUP na narodach koordynacyjnych. Nie wyklucza się istnienia w terenie innych nie wykazanych lub o których brak jest informacji w instytucjach branżowych. W zakresie mapy nie występuje miejscowy plan zagospodarowania przestrzennego. Mapa została wykonana bez ustalenia obciążen służebnościami gruntowymi.

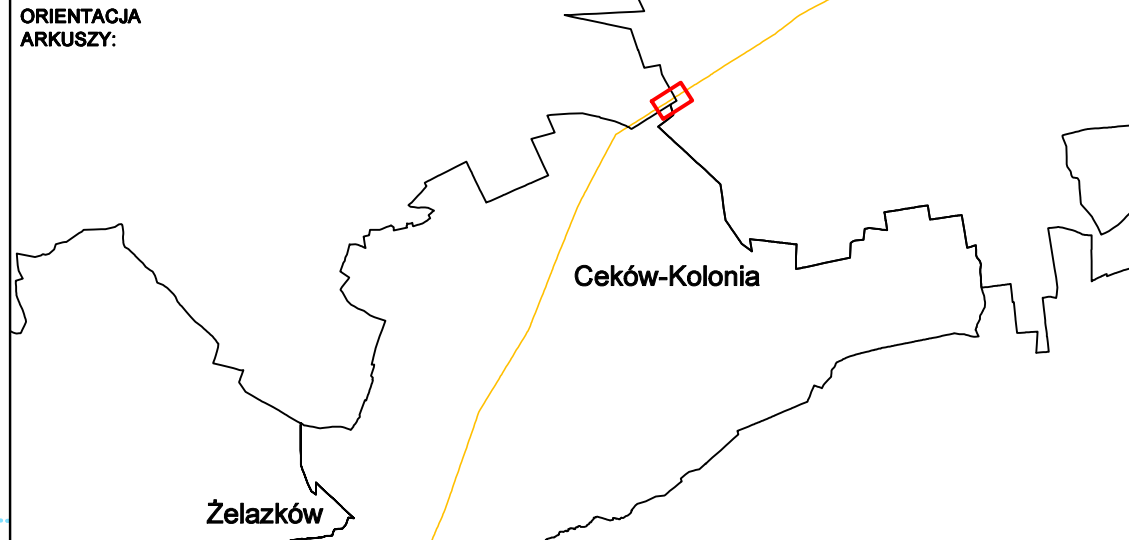

## LEGENDA:

- Linie określające granice terenu:
  - objętego wnioskiem z art. 6 ust. 1 pkt 1
  - w stosunku do którego decyzja ma wywołać skutek z art. 24 ust.1b
- Istniejący gazociąg wysokiego ciśnienia DN500
- Trasa projektowanego gazociągu wysokiego ciśnienia DN500/MOP 5,4 MPa - przebieg orientacyjny
- Obszar, na którym planuje się nawiezenie ziemi w celu zapewnienia wymaganego przykrycia gazociągu - pas o szerokości strefy kontrolowanej, tj. 8,0m
- Linie określające obszar inwestycji
  - teren w stosunku do którego decyzja ma wywołać skutek z art. 24 ust. 1
  - projektowana strefa kontrolowana 8m (po 4m na stronę od osi gazociągu)
  - projektowana strefa kontrolowana 4m (po 2m na stronę od osi gazociągu)
- Obszar określający teren, w stosunku do którego decyzja o ustaleniu lokalizacji ma wywołać skutek z art. 24 ust. 1 (lokalizacja zabezpieczeń w terenach leśnych)
- Projektowane (budowa/przebudowa) zjazdy tymczasowe do pasa montażowego
- Istniejące zjazdy do wykorzystania jako tymczasowe zjazdy do pasa montażowego
- Numer działki objętej wnioskiem
- Orientacyjne punkty wyznaczające końce odcinków gazociągu przeznaczonych do przebudowy
- Orientacyjne punkty wyznaczające końce odcinków gazociągu przeznaczonych do nawiezenia ziemi
- Orientacyjna lokalizacja zabezpieczeń w terenach leśnych
- Granica zakresu opracowania mapy do celów projektowych

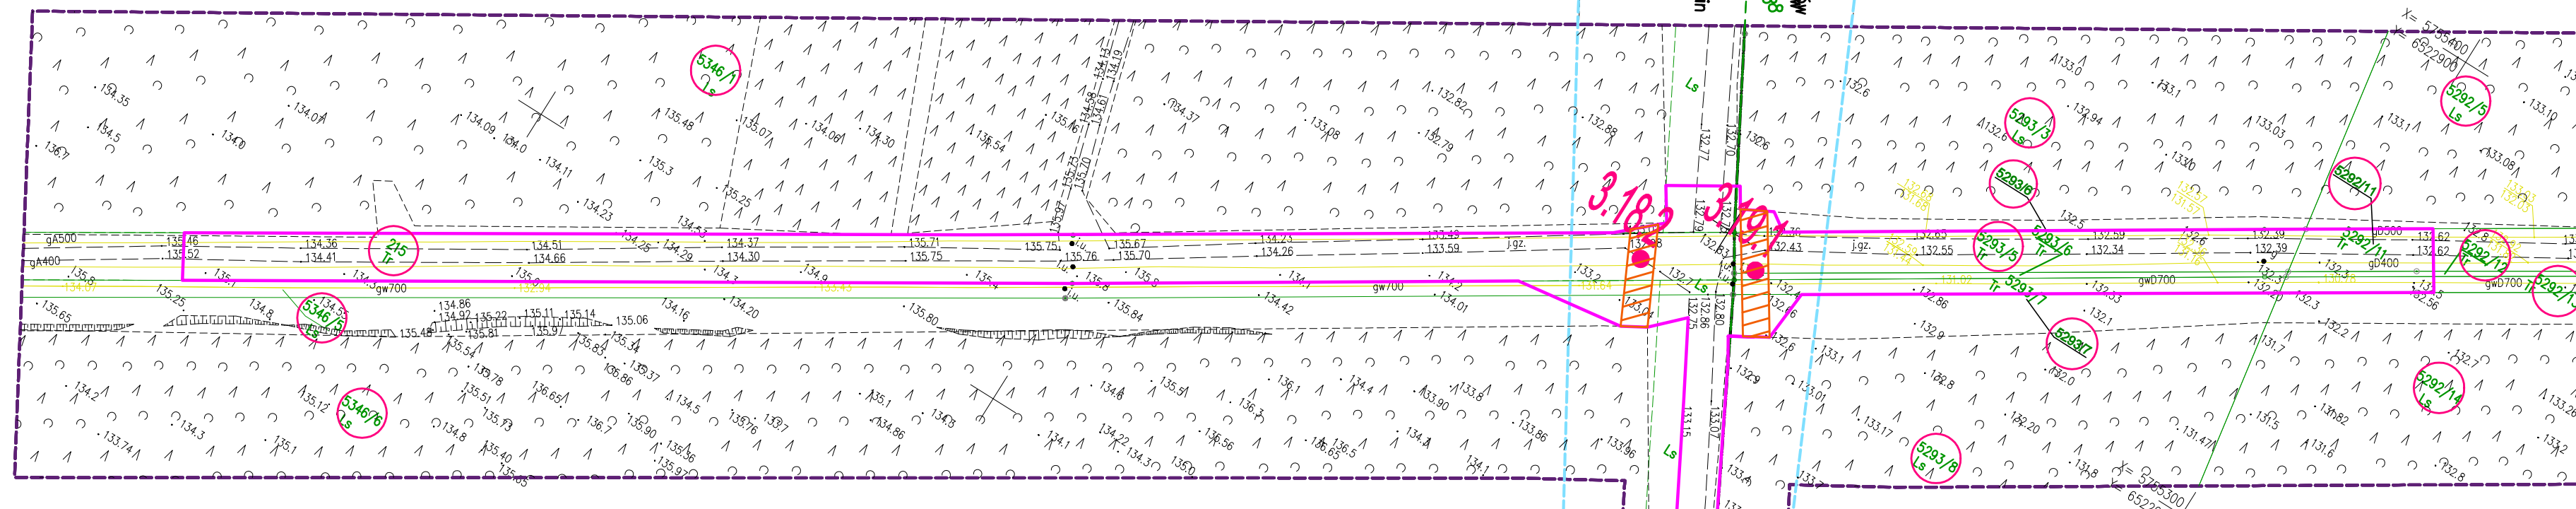

# MAPA DO CELÓW PROJEKTOWYCH ARKUSZ 38b (48)

ID: GE05.6640.925.2021

skala 1:1000  
sekcje: 6.167.23.25.3  
woj: wielkopolskie  
powiat: lutecki  
j.ewid.: 302705\_2 Malonów  
obręb: 0018 Zygmuntówek  
obiekt: Przebudowa odcinka gazociągu  
DN500 Odolanów-Adamów

Układ odniesienia wysokości: PL-EVRF2007-NH  
Układ wsp. poziomych: "2000"  
Sytuacja zgodna z terenem na 3.03.2022r.

Nazwa wykonawcy: GEO-TESS TERESA STOMAL  
32-082 Bolchońce, ul. Jurajska 179F  
NIP 676-002-75-16 REGON 350316284  
tel.012 426 04 10 dr inż. Marek Susarski  
BIURO: ul. Hetmańska 4/11 Uprawnienia geodezyjne Nr 5111  
30-528 Kraków

Data opracowania mapy: 09.05.2022r.  
oznaczenie zakresu opracowania

Podeświadczam, że niniejszy dokument został opracowany w wyniku prac geodezyjnych i kartograficznych, których rezultaty zawiera aparat techniczny, który uzyskał pozytywną weryfikację, nieodwołalnie informując, że jestem świadomy odpowiedzialności karnej za złożenie fałszywego oświadczenia	
Organ służby geodezyjnej, który otrzymał ogłoszenie	STAROSTA TURECKI
Wykonawca prac geodezyjnych	GEO-TESS
Wzrost i data sporządzenia dokumentu: PROTOKÓŁ GE05.6640.925.2021_1_p1 z dnia: 11.05.2022	
Zawierającego wynik pozytywny weryfikacji: Marek Susarski	
Imię i nazwisko oraz nr uprawnień: nr. Uprawnienia: 15111 zakres: 1.2	



NAZWA Budowa związana z przebudową odcinków gazociągu DN500 Odolanów - Adamów		SKALA 1:1000	
INWESTYCJA:		NUMER RYS. 20004-DL-03-ARK35	
TYTUŁ: Mapa sytuacyjno-wysokościowa - granice terenu objętego wnioskiem wraz z trasą projektowanej przebudowy gazociągu w/c DN500		DATA 05.2022	
FAZA	DULI	NR ARCHIW. 20004	WERSJA -
PROJEKTANT	IMIĘ I NAZWISKO mgr inż. Dominik Skupień	SPECJALNOŚĆ instalacyjna sanitarna/gazowa	NR UPR. MAP/0698/PBS/21
SPRAWDZAJĄCY	mgr inż. Joanna Białek	instalacyjna sanitarna/gazowa	MAP/0664/PBS/21
OPRACOWAŁ	mgr inż. Mariusz Kowalski	instalacyjna sanitarna/gazowa	-
		PODPIS	