


X= 5755900
Y= 6523800

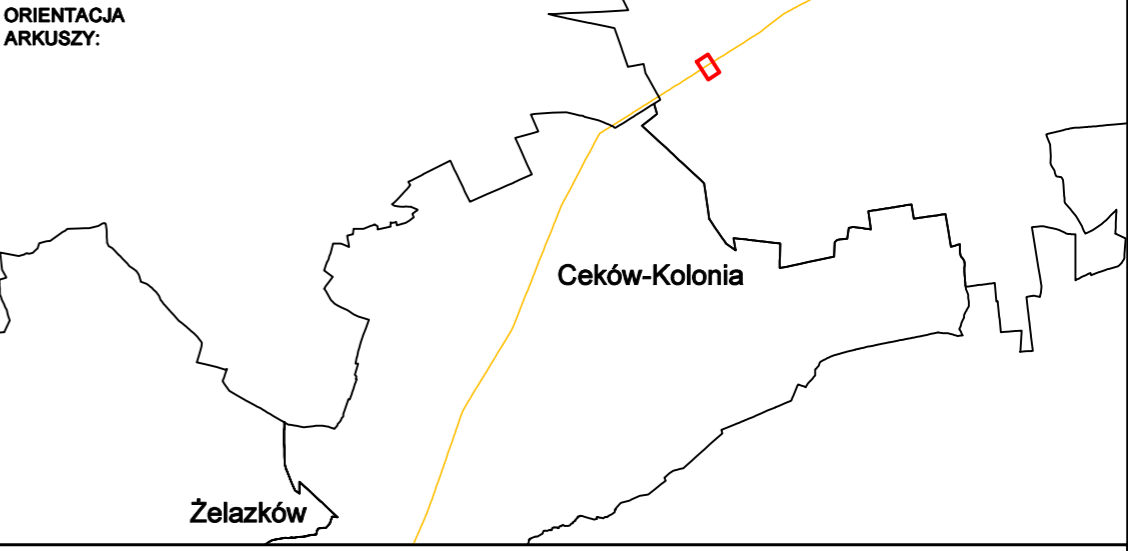

LEGENDA:

- Linie określające granice terenu:
 - objętego wnioskiem z art. 6 ust. 1 pkt 1
 - w stosunku do którego decyzja ma wywołać skutek z art. 24 ust. 1b
- Istniejący gazociąg wysokiego ciśnienia DN500
- Trasa projektowanego gazociągu wysokiego ciśnienia DN500/MOP 5,4 MPa - przebieg orientacyjny
- Obszar, na którym planuje się nawiezenie ziemi w celu zapewnienia wymaganego przykrycia gazociągu - pas o szerokości strefy kontrolowanej, tj. 8,0m
- Linie określające obszar inwestycji
 - teren w stosunku do którego decyzja ma wywołać skutek z art. 24 ust. 1
 - projektowana strefa kontrolowana 8m (po 4m na stronę od osi gazociągu)
 - projektowana strefa kontrolowana 4m (po 2m na stronę od osi gazociągu)
- Obszar określający teren, w stosunku do którego decyzja o ustaleniu lokalizacji ma wywołać skutek z art. 24 ust. 1 (lokalizacja zabezpieczeń w terenach leśnych)
- Projektowane (budowa/przebudowa) zjazdy tymczasowe do pasa montażowego
- Istniejące zjazdy do wykorzystania jako tymczasowe zjazdy do pasa montażowego
- Numer działki objętej wnioskiem
- Orientacyjne punkty wyznaczające końce odcinków gazociągu przeznaczonych do przebudowy
- Orientacyjne punkty wyznaczające końce odcinków gazociągu przeznaczonych do nawiezenia ziemi
- Orientacyjna lokalizacja zabezpieczeń w terenach leśnych
- Granica zakresu opracowania mapy do celów projektowych

MAPA DO CELÓW PROJEKTOWYCH ID: GEOŚ.6640.925.2021
ARKUSZ 39 (48)

skala 1:1000
sekcje: 6.167.23.25.1,-2,-3,-4, 6.167.23.20.4
woj: wielkopolskie
powiat: turecki
j.ewid.: 302705_2 Gmina Malanów
obręb: 0018 Zyguntówek, 0007 Feliksów
obiekt: Przebudowa odcinka gazociągu DN500 Odolanów-Adamów

Układ odniesienia wysokości: PL-EVRF2007-NH
Układ wsp. poziomych "2000"
Sytuacja zgodna z terenem na 3.03.2022r.

Nazwa wykonawcy: Imię i nazwisko geodety, który sporządził mapę oraz reprezentuje wykonawcę:
GEO-TESS TERESA STOMAL
32-082 Bolechowice, ul. Jurajska 179F
NIP 676-002-75-16 REGON 350316284 dr inż. Marek Ślusarski
tel. 012 426 04 10 GEODETA
BIURO: ul. Helmańska 4/11 Uprawnienia geodezyjne Nr 15111
30-528 Kraków

Data opracowania mapy: 09.05.2022r. Ks. rob. 72/2021
oznaczenie zakresu opracowania

Poświadczam, że niniejszy dokument został opracowany w wyniku prac geodezyjnych i kartograficznych, których rezultaty zawiera operat techniczny, który uzyskał pozytywną weryfikację. Jednocześnie informuję, że jestem świadomy odpowiedzialności karnej za złożenie fałszywego oświadczenia	
Identyfikator zgłoszenia prac geodezyjnych	GEOŚ.6640.925.2021
Organ służby geodezyjnej, który otrzymał zgłoszenie	STAROSTA TURECKI
Wykonawca prac geodezyjnych	GEO-TESS
Nr oraz data sporządzenia dokumentu zawierającego wynik pozytywnej weryfikacji	PROTOKÓŁ GEOŚ.6640.925.2021_1_p1 z dnia: 11.05.2022
Imię i nazwisko oraz nr uprawnień zawodowych kierownika prac	Marek Ślusarski nr. Uprawnień 15111 zakres: 1,2

Mapa powstała na podstawie pomiaru oraz danych numerycznych udostępnionych przez ODGIK. Wykazane na niniejszej mapie punkty graniczne nie zostały wyznaczone w terenie. Granice ewidencyjne wkreślono na podstawie numerycznej mapy ewidencyjnej. Niniejsza mapa może służyć do projektowania budynków sytuowanych w odległościach od granicy nieruchomości większych niż 4m. Inne obiekty budowlane można projektować w odległościach większych od granicy nieruchomości przedmiotowej niż 3m. W zakresie mapy występują projektowane sieci uzgodnione w ZUDP na naradach koordynacyjnych. Nie wyklucza się istnienia w terenie innych nie wykazanych na niniejszej mapie urządzeń podziemnych, które nie były zgłoszone do inwentaryzacji lub o których brak jest informacji w instytucjach branżowych. W zakresie mapy nie występuje miejscowy plan zagospodarowania przestrzennego. Mapa została wykonana bez ustalenia obciążeń służebnościami gruntowymi.

 30-347 KRAKÓW UL. KAPELANKA 26	NAZWA INWESTYCJI	Budowa związana z przebudową odcinków gazociągu DN500 Odolanów - Adamów	SKALA	1:1000
	TYTUŁ RYSUNKU:	Mapa sytuacyjno-wysokościowa - granice terenu objętego wnioskiem wraz z trasą projektowanej przebudowy gazociągu w/c DN500	NUMER RYS.	20004-DL-03-ARK37
	FAZA	DULI	NR ARCHIW.	20004
			WERSJA	-
	IMIĘ I NAZWISKO	SPECJALNOŚĆ	NR UP.	PODPIS
PROJEKTANT	mgr inż. Dominik Skupień	instalacyjna sanitarna/gazowa	MAP/0698/PBS/21	
SPRAWDZAJĄCY	mgr inż. Joanna Białek	instalacyjna sanitarna/gazowa	MAP/0664/PBS/21	
OPRACOWAŁ	mgr inż. Mariusz Kowalski	instalacyjna sanitarna/gazowa	-	