

LEGENDA:

- Linie określające granice terenu:
 - objętego wnioskiem z art. 6 ust. 1 pkt 1
 - w stosunku do którego decyzja ma wywołać skutek z art. 24 ust. 1b
- Istniejący gazociąg wysokiego ciśnienia DN500
- Trasa projektowanego gazociągu wysokiego ciśnienia DN500/MOP 5,4 MPa - przebieg orientacyjny
- Obszar, na którym planuje się nawiezenie ziemi w celu zapewnienia wymaganego przykrycia gazociągu - pas o szerokości strefy kontrolowanej, tj. 8,0m
- Linie określające obszar inwestycji
 - teren w stosunku do którego decyzja ma wywołać skutek z art. 24 ust. 1
 - projektowana strefa kontrolowana 8m (po 4m na stronę od osi gazociągu)
 - projektowana strefa kontrolowana 4m (po 2m na stronę od osi gazociągu)
- Obszar określający teren, w stosunku do którego decyzja o ustaleniu lokalizacji ma wywołać skutek z art. 24 ust. 1 (lokalizacja zabezpieczeń w terenach leśnych)
- Projektowane (budowa/przebudowa) zjazdy tymczasowe do pasa montażowego
- Istniejące zjazdy do wykorzystania jako tymczasowe zjazdy do pasa montażowego
- Numer działki objętej wnioskiem
- Orientacyjne punkty wyznaczające końce odcinków gazociągu przeznaczonych do przebudowy
- Orientacyjne punkty wyznaczające końce odcinków gazociągu przeznaczonych do nawiezenia ziemi
- Orientacyjna lokalizacja zabezpieczeń w terenach leśnych
- Granica zakresu opracowania mapy do celów projektowych

MAPA DO CELÓW PROJEKTOWYCH ID: GEOŚ.6640.933.2021
ARKUSZ 44 (48)

skala 1:1000
 sekcje: 6.168.25.11.3, 6.168.24.15.4
 woj: wielkopolskie
 powiat: turecki
 j.ewid.: 302708_2 Gmina Turek
 obręb: 0003 Cisew
 obiekt: Przebudowa odcinka gazociągu DN500 Odolanów-Adamów

POŚWIADCZAM, że niniejszy dokument został opracowany w wyniku prac geodezyjnych i kartograficznych, których rezultaty zawiera operat techniczny, który uzyskał pozytywną weryfikację. Jednocześnie informuję, że jestem świadomy odpowiedzialności karnej za złożenie fałszywego oświadczenia

Identyfikator zgłoszenia prac geodezyjnych	GEOŚ.6640.933.2021
Organ służby geodezyjnej, który otrzymał zgłoszenie	STAROSTA TURECKI
Wykonawca prac geodezyjnych	GEO-TESS
Nr oraz data sporządzenia dokumentu zawierającego wynik pozytywnej weryfikacji	PROTOKÓŁ GEOŚ.6640.933.2021_1_p1 z dnia: 31.05.2022
Imię i nazwisko oraz nr uprawnień zawodowych kierownika prac	Marek Ślusarski nr. Uprawnień 15111 zakres: 1,2


Układ odniesienia wysokości: PL-EVRF2007-NH
 Układ wsp. poziomych "2000"
 Sytuacja zgodna z terenem na 28.04.2022r.

Nazwa wykonawcy: Imię i nazwisko geodety, który sporządził mapę oraz reprezentuje wykonawcę:
 GEO-TESS TERESA STOMAL
 32-082 Bolechowice, ul. Jurajska 179F
 NIP 676-002-75-16 REGON 350316284 dr inż. Marek Ślusarski
 tel.012 426 04 10 GEODETA
 BIURO: ul. Helmańska 4/11 Uprawnienia geodezyjne Nr 15111
 30-528 Kraków

Data opracowania mapy: 09.05.2022 r. Ks. rob. 74/2021
 --- oznaczenie zakresu opracowania

Mapa powstała na podstawie pomiaru oraz danych numerycznych udostępnionych przez ODGK. Wykazane na niniejszej mapie punkty graniczne nie zostały wyznaczone w terenie. Granice ewidencyjne wkreślono na podstawie numerycznej mapy ewidencyjnej. Niniejsza mapa może służyć do projektowania budynków sytuowanych w odległościach od granicy nieruchomości większych niż 4m. Inne obiekty budowlane można projektować w odległościach większych od granicy nieruchomości przedmiotowej niż 3m. W zakresie mapy występują projektowane sieci uzgodnione w ZUDP na naradach koordynacyjnych. Nie wyklucza się istnienia w terenie innych nie wykazanych na niniejszej mapie urządzeń podziemnych, które nie były zgłoszone do inwentaryzacji lub o których brak jest informacji w instytucjach branżowych. W zakresie mapy nie występuje miejscowy plan zagospodarowania przestrzennego. Mapa została wykonana bez ustalenia obciążen służebnościami gruntowymi.

Szkic łączenia arkuszy

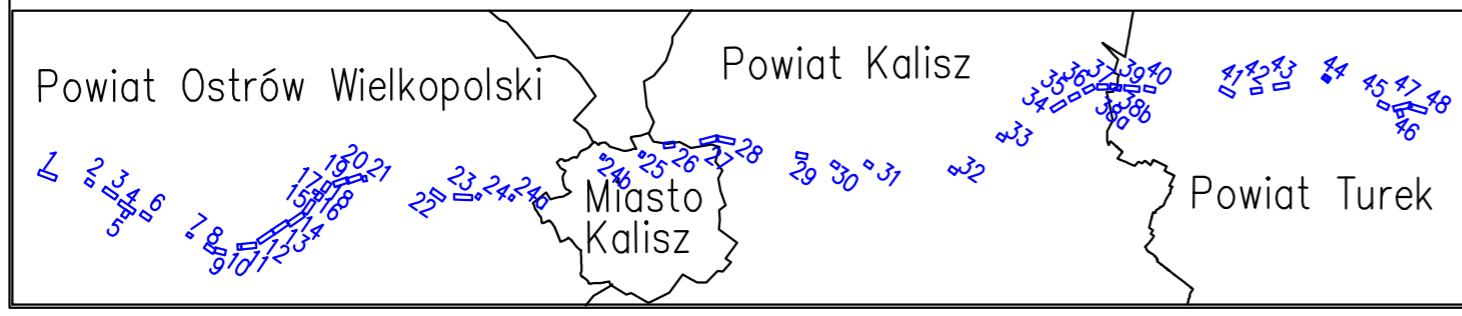

	NAZWA INWESTYCJI	Budowa związana z przebudową odcinków gazociągu DN500 Odolanów - Adamów		SKALA	1:1000
	TYTUŁ RYSUNKU:	Mapa sytuacyjno-wysokościowa - granice terenu objętego wnioskiem wraz z trasą projektowanej przebudowy gazociągu w/c DN500		NUMER RYS.	20004-DL-03-ARK42
30-347 KRAKÓW UL. KAPELANKA 26	FAZA	DULI	NR ARCHIW. 20004	WERSJA -	DATA 05.2022
	IMIĘ I NAZWISKO	SPECJALNOŚĆ	NR UPR.	PODPIS	
PROJEKTANT	mgr inż. Dominik Skupień	instalacyjna sanitarna/gazowa	MAP/0698/PBS/21		
SPRAWDZAJĄCY	mgr inż. Joanna Białek	instalacyjna sanitarna/gazowa	MAP/0664/PBS/21		
OPRACOWAŁ	mgr inż. Mariusz Kowalski	instalacyjna sanitarna/gazowa	-		