

Informacje z MPZP obszaru "Turek"

- linie rozgraniczające
- nieprzekraczalna linia zabudowy
- tereny aktywizacji gospodarczej, tereny urządzeń sieci gazowej
- strefa ograniczonego użytkowania
- teren infrastruktury gazowniczej
- tereny obiektów produkcyjnych, magazynów
- teren dróg publicznych klasy lokalnej
- teren dróg wewnętrznych
- teren dróg publicznych klasy głównej
- teren zabudowy zagrodowej w gospodarstwie rolnym, hodowlanym i ogrodniczym

MAPA DO CELÓW PROJEKTOWYCH ARKUSZ 46 (48) ID: GE05.6640.932.2021

skala 1:1000
sekcje: 6.168.25.08.4, 6.168.25.13.2
woj: wielkopolskie
powiat: turecki
gmina: 302708_2 Ośno Turek
obszar: 0022 Żuki
obiekt: Przebudowa odcinka gazociągu DN500 Osada Adamów

Likwidacja wysokości PL-EVP2007-NH
Lubid map. poziomych "2000"
Sytuacja zgodna z terenem na 28.04.2022r.


Właściciel:	GE05.6640.932.2021
Projektant:	GE05.6640.932.2021
Wzrost:	GE05.6640.932.2021
Wzrost:	GE05.6640.932.2021

MAPA DO CELÓW PROJEKTOWYCH ARKUSZ 47 (48) ID: GE05.6640.932.2021

skala 1:1000
sekcje: 6.168.25.08.2-4, 6.168.25.09.1
woj: wielkopolskie
powiat: turecki
gmina: 302708_2 Ośno Turek, 302701_1 Miasto Turek
obszar: 0022 Żuki, 0002 Turek B
obiekt: Przebudowa odcinka gazociągu DN500 Osada Adamów

Likwidacja wysokości PL-EVP2007-NH
Lubid map. poziomych "2000"
Sytuacja zgodna z terenem na 28.04.2022r.

Właściciel:	GE05.6640.932.2021
Projektant:	GE05.6640.932.2021
Wzrost:	GE05.6640.932.2021
Wzrost:	GE05.6640.932.2021

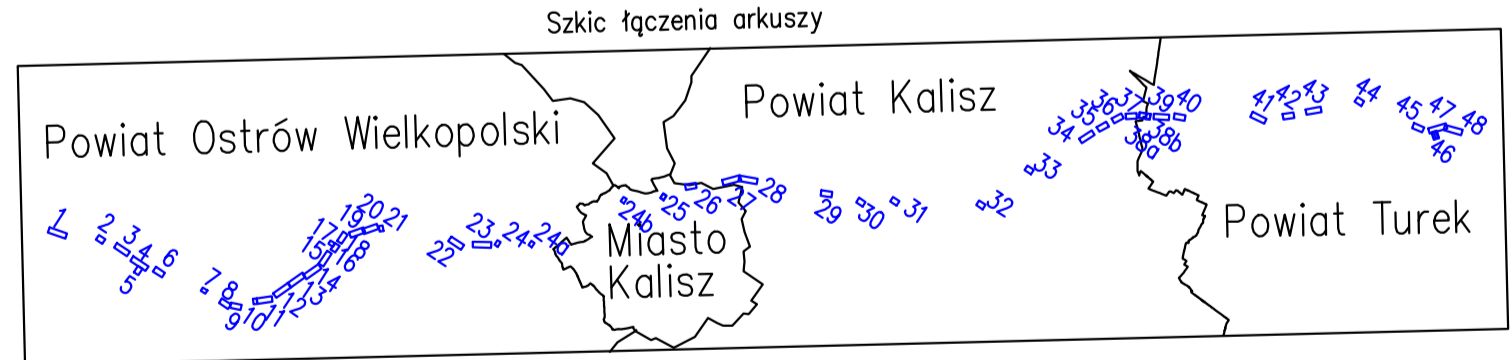

- LEGENDA:**
- Linie określające granice terenu:
 - objętego wnioskiem z art. 6 ust. 1 pkt 1
 - w stosunku do którego decyzja ma wywołać skutek z art. 24 ust. 1b
 - Istniejący gazociąg wysokiego ciśnienia DN500
 - Trasa projektowanego gazociągu wysokiego ciśnienia DN500/MOP 5,4 MPa
 - przebieg orientacyjny
 - Obszar, na którym planuje się nawiezienie ziemi w celu zapewnienia wymaganego przykrycia gazociągu - pas o szerokości strefy kontrolowanej, tj. 8,0m
 - Linie określające obszar inwestycji
 - teren w stosunku do którego decyzja ma wywołać skutek z art. 24 ust. 1
 - projektowana strefa kontrolowana 8m (po 4m na stronę od osi gazociągu)
 - projektowana strefa kontrolowana 4m (po 2m na stronę od osi gazociągu)
 - Obszar określający teren, w stosunku do którego decyzja o ustaleniu lokalizacji ma wywołać skutek z art. 24 ust. 1 (lokalizacja zabezpieczeń w terenach leśnych)
 - Projektowane (budowa/przebudowa) zjazdy tymczasowe do pasa montażowego
 - Istniejące zjazdy do wykorzystania jako tymczasowe zjazdy do pasa montażowego
 - Numer działki objętej wnioskiem
 - Orientacyjne punkty wyznaczające końce odcinków gazociągu przeznaczonych do przebudowy
 - Orientacyjne punkty wyznaczające końce odcinków gazociągu przeznaczonych do nawiezienia ziemi
 - Orientacyjna lokalizacja zabezpieczeń w terenach leśnych
 - Granica zakresu opracowania mapy do celów projektowych
 - Trasa projektowanego gazociągu wysokiego ciśnienia DN150/MOP 6,3 MPa wraz z kształtkami - przebieg orientacyjny, otworzenie istniejących przyłączy
 - Orientacyjna lokalizacja montażu zabezpieczeń króćców prac hermetycznych przed ruchem maszyn rolniczych i prowadzonymi pracami rolnymi stosowanymi w przypadku wypłynięcia króćców

OTS-IP SP. Z O.O.		Budowa związana z przebudową odcinków gazociągu DN500 Osada - Adamów		SKALA 1:1000
TYTUŁ: Mapa sytuacyjno-wysokościowa - granice terenu objętego wnioskiem wraz z trasą projektowanej przebudowy gazociągu		RYSUNKU: w/c DN500		NUMER RYS. 2004-05-AR044
3D-347 KRAKÓW UL. KAPLANKA 26	FAZA DULI	NR ARCHIW. 20004	WERSJA -	DATA 05.2022
PROJEKTANT mgr inż. Dominik Skupień	IMIĘ I NAZWISKO mgr inż. Dominik Skupień	SPECIALNOŚĆ Instalacyjno-sanitarna/gazowa	NR UPR. MAP/0698/PBS/Z1	PODPIS <i>[Signature]</i>
SPRAWDZAJĄCY mgr inż. Joanna Białek	IMIĘ I NAZWISKO mgr inż. Joanna Białek	SPECIALNOŚĆ Instalacyjno-sanitarna/gazowa	NR UPR. MAP/0664/PBS/Z1	PODPIS <i>[Signature]</i>
OPRACOWAŁ mgr inż. Marcin Kowalski	IMIĘ I NAZWISKO mgr inż. Marcin Kowalski	SPECIALNOŚĆ Instalacyjno-sanitarna/gazowa	NR UPR. -	PODPIS <i>[Signature]</i>