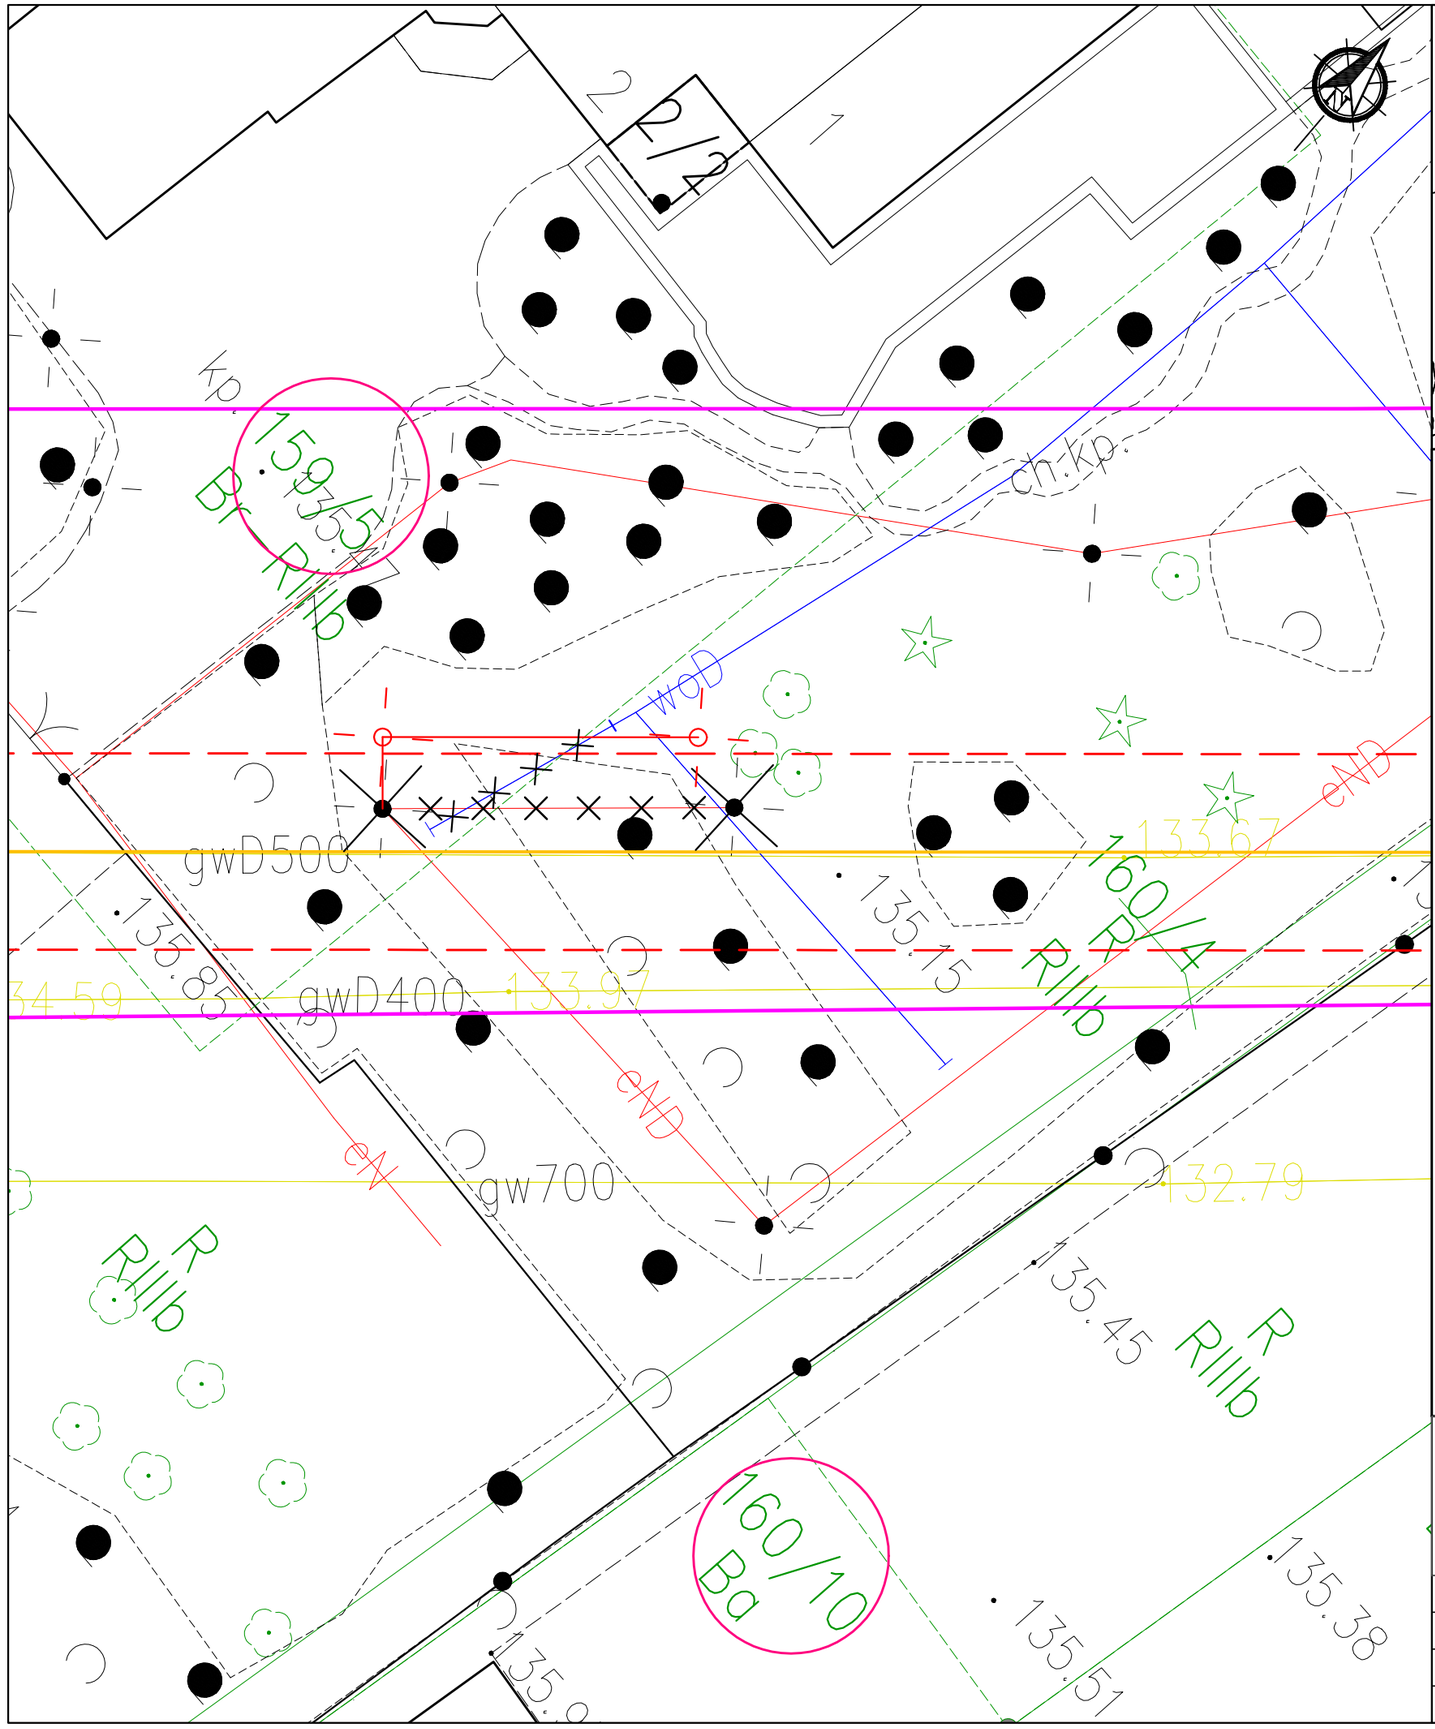

ORIENTACJA ARKUSZY:

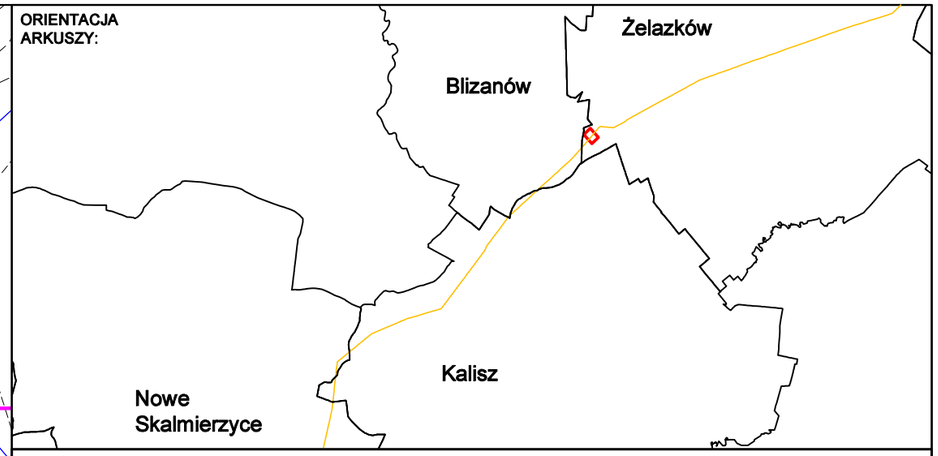

LEGENDA:

- Linie określające granice terenu:
  - objętego wnioskiem z art. 6 ust. 1 pkt 1
  - w stosunku do którego decyzja ma wywołać skutek z art. 24 ust.1b
- gwD500/gw500 — Istniejący gazociąg wysokiego ciśnienia DN500
- Trasa projektowanego gazociągu wysokiego ciśnienia DN500/MOP 5,4 MPa - przebieg orientacyjny
- Linie określające obszar inwestycji
  - teren w stosunku do którego decyzja ma wywołać skutek z art. 24 ust. 1
  - projektowana strefa kontrolowana 8m (po 4m na stronę od osi gazociągu)
  - projektowana strefa kontrolowana 4m (po 2m na stronę od osi gazociągu)
- Istniejący kabel elektroenergetyczny przeznaczony do likwidacji
- Kabel elektroenergetyczny przeznaczony do budowy - orientacyjny przebieg (w związku z przebudową infrastruktury)
- Istniejący słup (latarnia) przeznaczony do przesunięcia
- Orientacyjna lokalizacja słupa (latarni) po przesunięciu
- Istniejący przyłącz wodociągowy przeznaczony do likwidacji (wraz z odtworzeniem punktu poboru wody)
- 762/6 — Numer działki objętej wnioskiem

obręb: Kokanin
gmina: Żelazków
powiat: kaliski

OTS-IP Sp. z o.o.
30-347 Kraków ul. Kapelanka 26

NAZWA INWESTYCJI	Budowa związana z przebudową odcinków gazociągu DN500 Odolanów – Adamów		SKALA 1:250
TYTUŁ RYSUNKU:	Mapa sytuacyjno–wysokościowa – granice terenu objętego wnioskiem wraz z trasą projektowanej przebudowy gazociągu w/c DN500		NUMER RYS. 20004–DL–03–ARK49
FAZA DULI	NR ARCHIW. 20004	WERSJA –	DATA 05.2022

	IMIĘ I NAZWISKO	SPECJALNOŚĆ	NR UPR.	PODPIS
PROJEKTANT	mgr inż. Dominik Skupień	instalacyjna sanitarna/gazowa	MAP/0698/PBS/21	
SPRAWDZAJĄCY	mgr inż. Joanna Białek	instalacyjna sanitarna/gazowa	MAP/0664/PBS/21	
OPRACOWAŁ	mgr inż. Mariusz Kowalski	instalacyjna sanitarna/gazowa	–	