


Podpisano się, że niniejszy dokument został sporządzony w wyniku pracy geod. i kartograficznych, których rezultatem są: a) operat techniczny wpisany do ewidencji materiałów i parafowanego zawiadzenia geodezyjnego i kartograficznego

STAROSTA PILSKI
 P. 2019.2016.1665
 (identyfikator ewidencyjny materiału źródła - operat techniczny)
 2015-07-05
 (data wpisania operatu technicznego do ewidencji materiałów źródła)

o. map. STANISŁAW
 (imię, nazwisko i podpis osoby odpowiedzialnej za opracowanie mapy)
 (data i podpis osoby odpowiedzialnej za opracowanie mapy)

Uwaga: Pieczętki pozyskano za pomocą skanowania. Treść mapy nie uległa zmianie - zgodna z oryginałem.

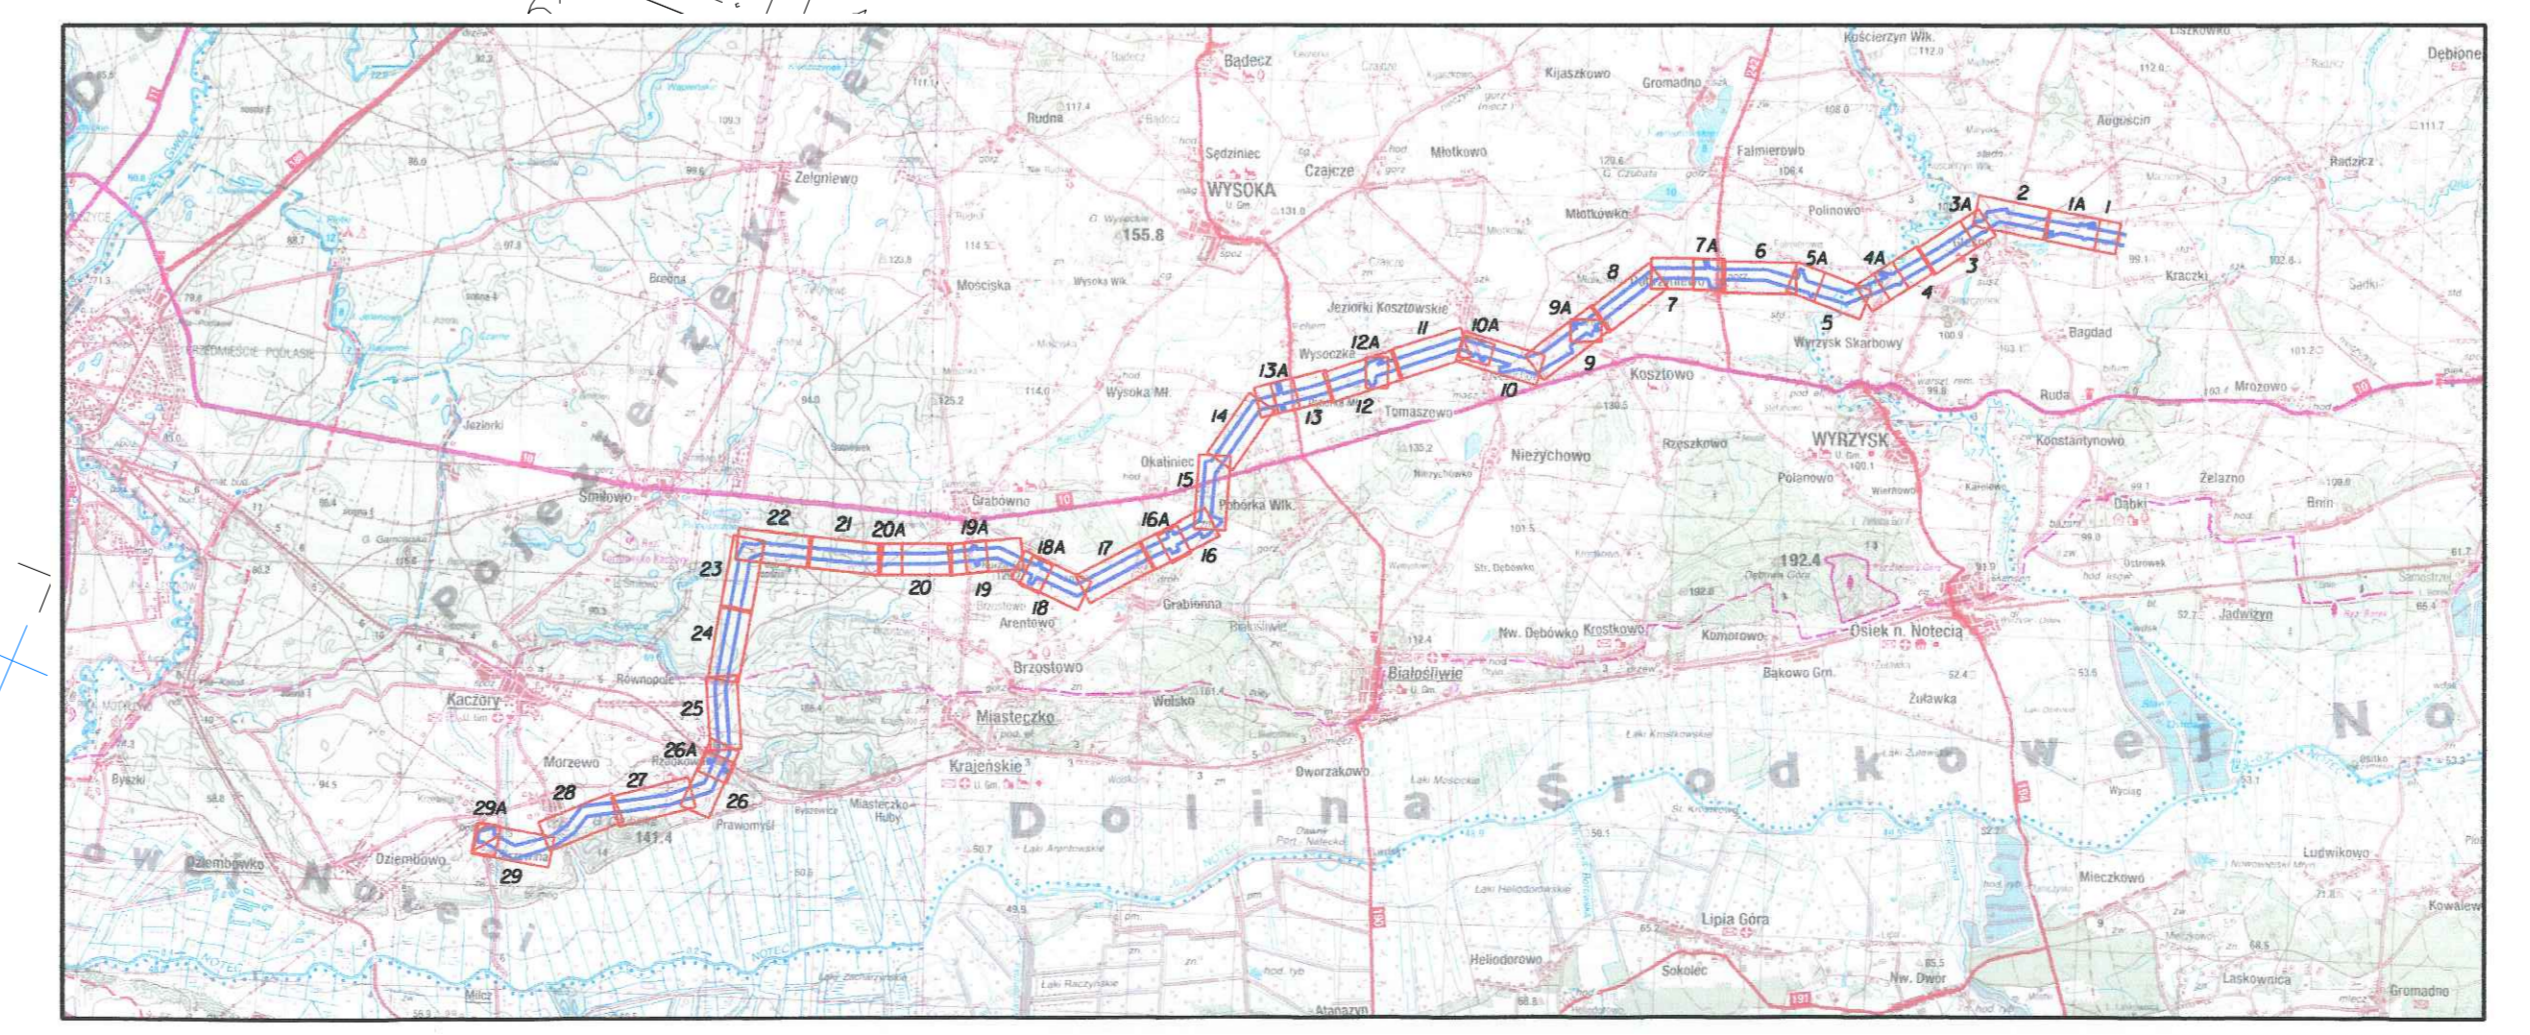

Legenda: - - - linia projektowanej linii 400 kV - - - linia projektowanej linii 400 kV - - - linia rozpraszająca teren strategicznej inwestycji w zakresie sieci przesyłowej - - - linia technologiczna projektowanej linii 400 kV - - - oznaczenie terenu w stosunku do, którego dotyczy w ustaleniach skutkowej strategii inwestycji w zakresie sieci przesyłowej ma wyznaczyć składowe z art. 22 ust. 1 z dnia 24 marca 2011 r. o przygotowaniu i realizacji strategicznych inwestycji w zakresie sieci przesyłowych - - - oznaczenie terenu dla przebudowy obiektów kolejowych	 Projektowany skraj linii 400 kV 213 - numer skłapy 215 - numer skłapy	Zmiany ukształtu terenu wynikające z budowy linii 400 kV - - - Istniejące skłapy i linie nap. do demontażu - - - Projektowana linia kablowa SN 15 kV - - - Projektowana linia kablowa SN 15 kV - - - Projektowana linia napowietrzna SN 15 kV	„Budowa linii 400 kV Bydgoszcz Zachód - Pila Kroszno” w ramach zadania inwestycyjnego „Budowa linii 400 kV Pila Kroszno - Bydgoszcz” Ark. 2 Skala mapy: 1: 1000 Wprowadzono: wielopięknie Powiat: pilski Gmina: Kaczkowice Data: 08.2016r.
---	---	---	--

