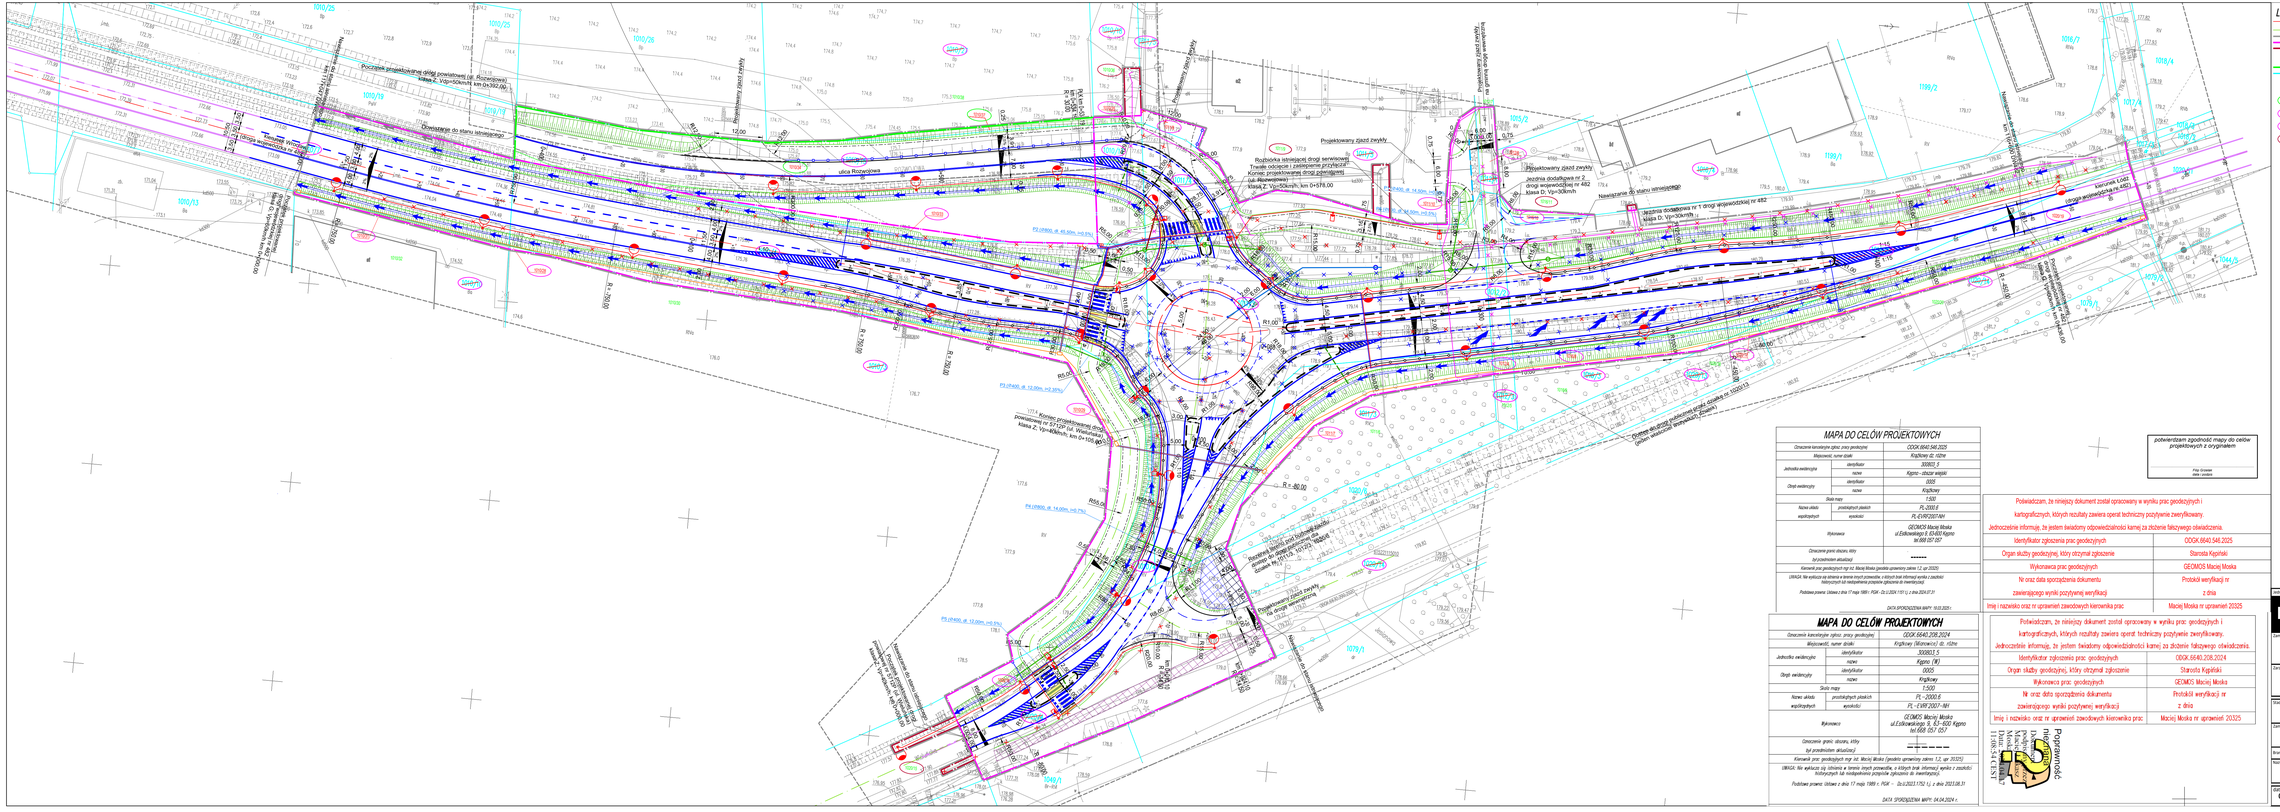
Początek projektowanej drogi powiatowej (ul. Rozwojowa)
klasa Z, Vp=50km/h, km 0+392,00
Dostosowanie do stanu istniejącego
ulica Rozwojowa
Rozbudowa istniejącej drogi serwisowej
Trzeciej odcięcie i zabezpieczenie przyległej
Koniec projektowanej drogi powiatowej
(ul. Rozwojowa)
klasa Z, Vp=50km/h, km 0+578,00
Projektowany zjazd zwykły
Projektowany zjazd zwykły
Jezdnia dodatkowa nr 2
drogi wojewódzkiej nr 482
klasa D, Vp=50km/h
Nawiązanie do stanu istniejącego
Jezdnia dodatkowa nr 1 drogi wojewódzkiej nr 482
klasa D, Vp=50km/h
Kierunek Łódź
drogi wojewódzkiej nr 482
Rozbudowa istniejącej drogi powiatowej
(ulica Wielkopolska)