


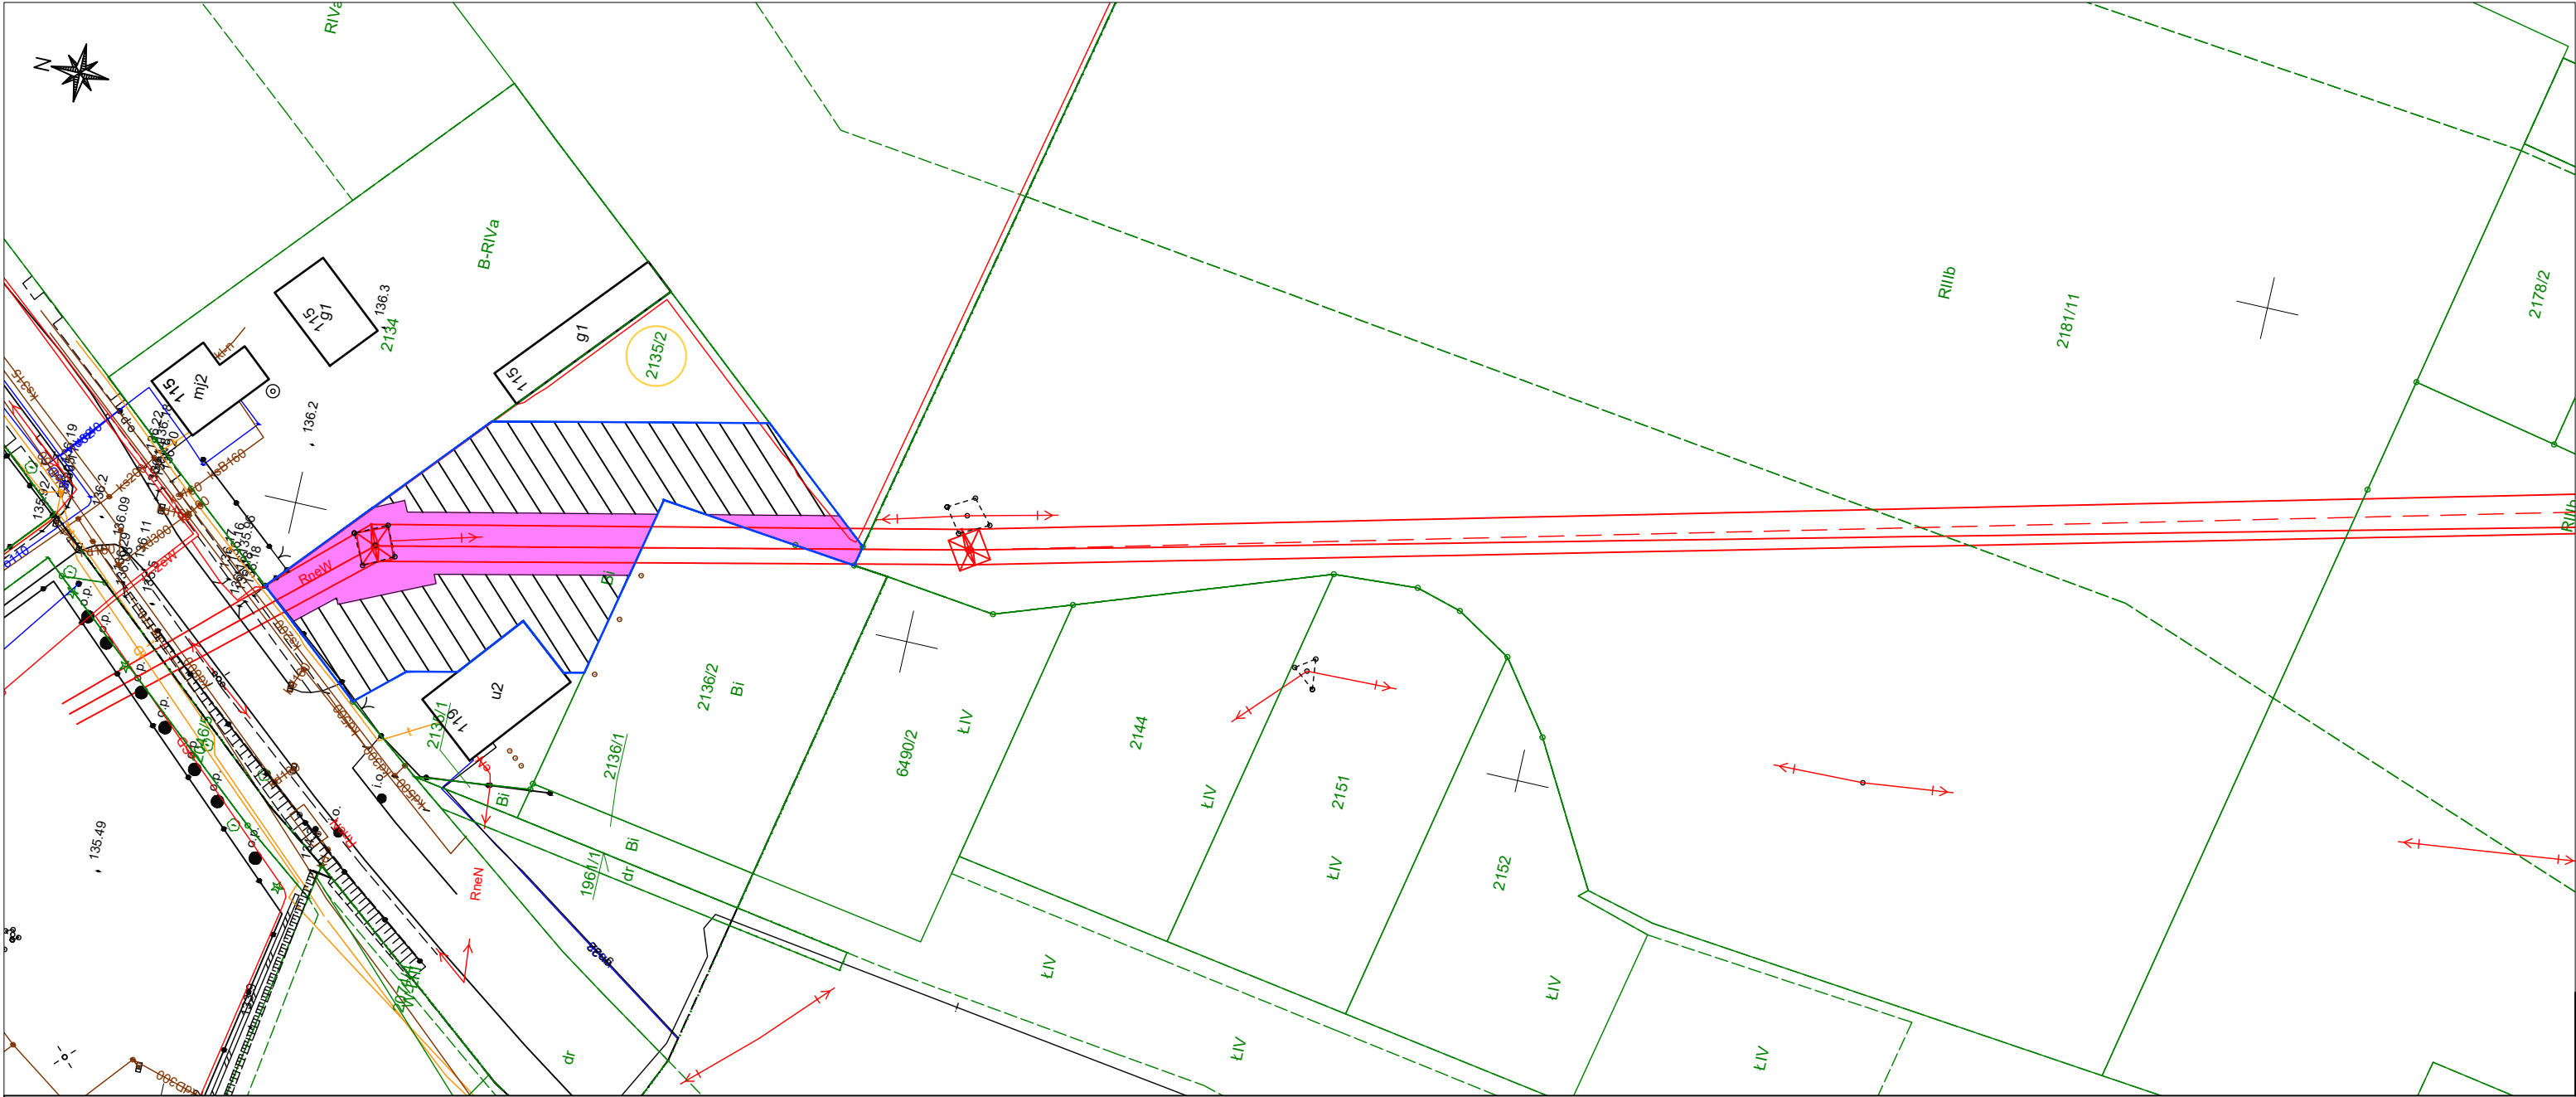


NAZWA INWESTYCJI:
PRZEBUDOWA NAPOWIETRZNEJ LINII WN 110 kV RELACJI
KROTOSZYN POŁUDNIE - KROTOSZYN PÓŁNOC
TYTUŁ RYSUNKU:
OKREŚLENIE GRANIC TERENU OBJĘTEGO WNIOSKIEM O
WYDANIE DECYZJI O USTALENIU LOKALIZACJI INWESTYCJI
TOWARZYSZĄCEJ

- SPORZĄDZONO NA PODKŁADZIE MAPY ZASADNICZEJ POBRANEJ Z**
PAŃSTWOWEGO ZASOBU GEODEZYJNEO I KARTOGRAFICZNEGO,
ZGODNIE Z LICENCJĄ:
1. GG.6642.1703.2020_3012_CL2 - WYDANĄ PRZEZ STAROSTĘ KROTOSZYŃSKIEGO
 2. GG.6642.2890.2025_3012_CL2 - WYDANĄ PRZEZ STAROSTĘ KROTOSZYŃSKIEGO
 3. GG.6642.2929.2025_3012_CL2 - WYDANĄ PRZEZ STAROSTĘ KROTOSZYŃSKIEGO
 4. GG.6642.399.2026_3012_CL2 - WYDANĄ PRZEZ STAROSTĘ KROTOSZYŃSKIEGO

SKALA 1:1000

LEGENDA			
	orientacyjny przebieg projektowanej osi WN 110 kV		orientacyjny przebieg projektowanej kablowej linii nn 0,4 kV
	orientacyjny przebieg skrajnych przewodów projektowanej linii WN 110 kV		orientacyjna lokalizacja projektowanego stupa nn 0,4 kV
	orientacyjna lokalizacja stupa WN 110 kV, na którym będą wykonywane prace/roboty budowlane		orientacyjny przebieg demontowane linii SN 15 kV/ nn 0,4 kV
	orientacyjna lokalizacja demontowanego stupa WN 110 kV		orientacyjna lokalizacja demotnowanego stupa SN 15 kV / nn 0,4 kV
	orientacyjny przebieg projektowanej kablowej linii SN 15 kV		numer działki objętej wnioskiem
	orientacyjna lokalizacja projektowanego stupa SN 15 kV		granice obszaru objętego wnioskiem
			obszar, w stosunku do którego decyzja o ustaleniu lokalizacji inwestycji towarzyszącej w zakresie sieci przesyłowej ma wywołać skutek, o którym mowa w art. 22 ust. 1 Ustawy - ograniczenie sposobu korzystania z nieruchomości na czas nieokreślony, równocześnie objęty zakazem wykonywania nasadzeń lub utrzymywania drzew, krzewów lub innej roślinności przekraczających wysokość 3 m, wynikający z art. 22 ust, 2 pkt 3 Ustawy
			obszar, w stosunku do którego decyzja o ustaleniu lokalizacji inwestycji towarzyszącej w zakresie sieci przesyłowej ma wywołać skutek, o którym mowa w art. 22 ust. 1 Ustawy - ograniczenie sposobu korzystania z nieruchomości na czas nieokreślony
			obszar, w stosunku do którego decyzja o ustaleniu lokalizacji inwestycji towarzyszącej w zakresie sieci przesyłowej ma wywołać skutek, o którym mowa w art, 22 ust. 1, 2 i 6 Ustawy - ograniczenie sposobu korzystania z nieruchomości następuje bez odszkodowania (grunty stanowiące pas drogowy drogi publicznej - ograniczenie sposobu korzystania z nieruchomości na czas nieokreślony) równocześnie objęty zakazem wykonywania nasadzeń lub utrzymywania drzew, krzewów lub innej roślinności przekraczających wysokość 3m, wynikający z art. 22 ust. 2 pkt 3 Ustawy
			obszar, w stosunku do którego decyzja o ustaleniu lokalizacji inwestycji towarzyszącej w zakresie sieci przesyłowej ma wywołać skutek, o którym mowa w art, 22 ust. 1, 2 i 6 Ustawy - ograniczenie sposobu korzystania z nieruchomości następuje bez odszkodowania (grunty stanowiące pas drogowy drogi publicznej- ograniczenie sposobu korzystania z nieruchomości na czas nieokreślony)
			obszar, w stosunku do którego decyzja o ustaleniu lokalizacji inwestycji towarzyszącej w zakresie sieci przesyłowej ma wywołać skutek, o którym mowa w art. 22 ust. 1 i ust. 5 Ustawy - ograniczenie sposobu korzystania z nieruchomości na czas określony
			obszar, w stosunku do którego decyzja o ustaleniu lokalizacji inwestycji towarzyszącej w zakresie sieci przesyłowej ma wywołać skutek, o którym mowa w art. 22 ust. 1, 5 i 6 - ograniczenie sposbu korzystania z nieruchomości następuje bez odszkodowania (grunty stanowiące pas drogowy drogi publicznej, obszar kolejowy lub pokryty wodami) - ograniczenie sposobu korzystania z nieruchomości na czas określony

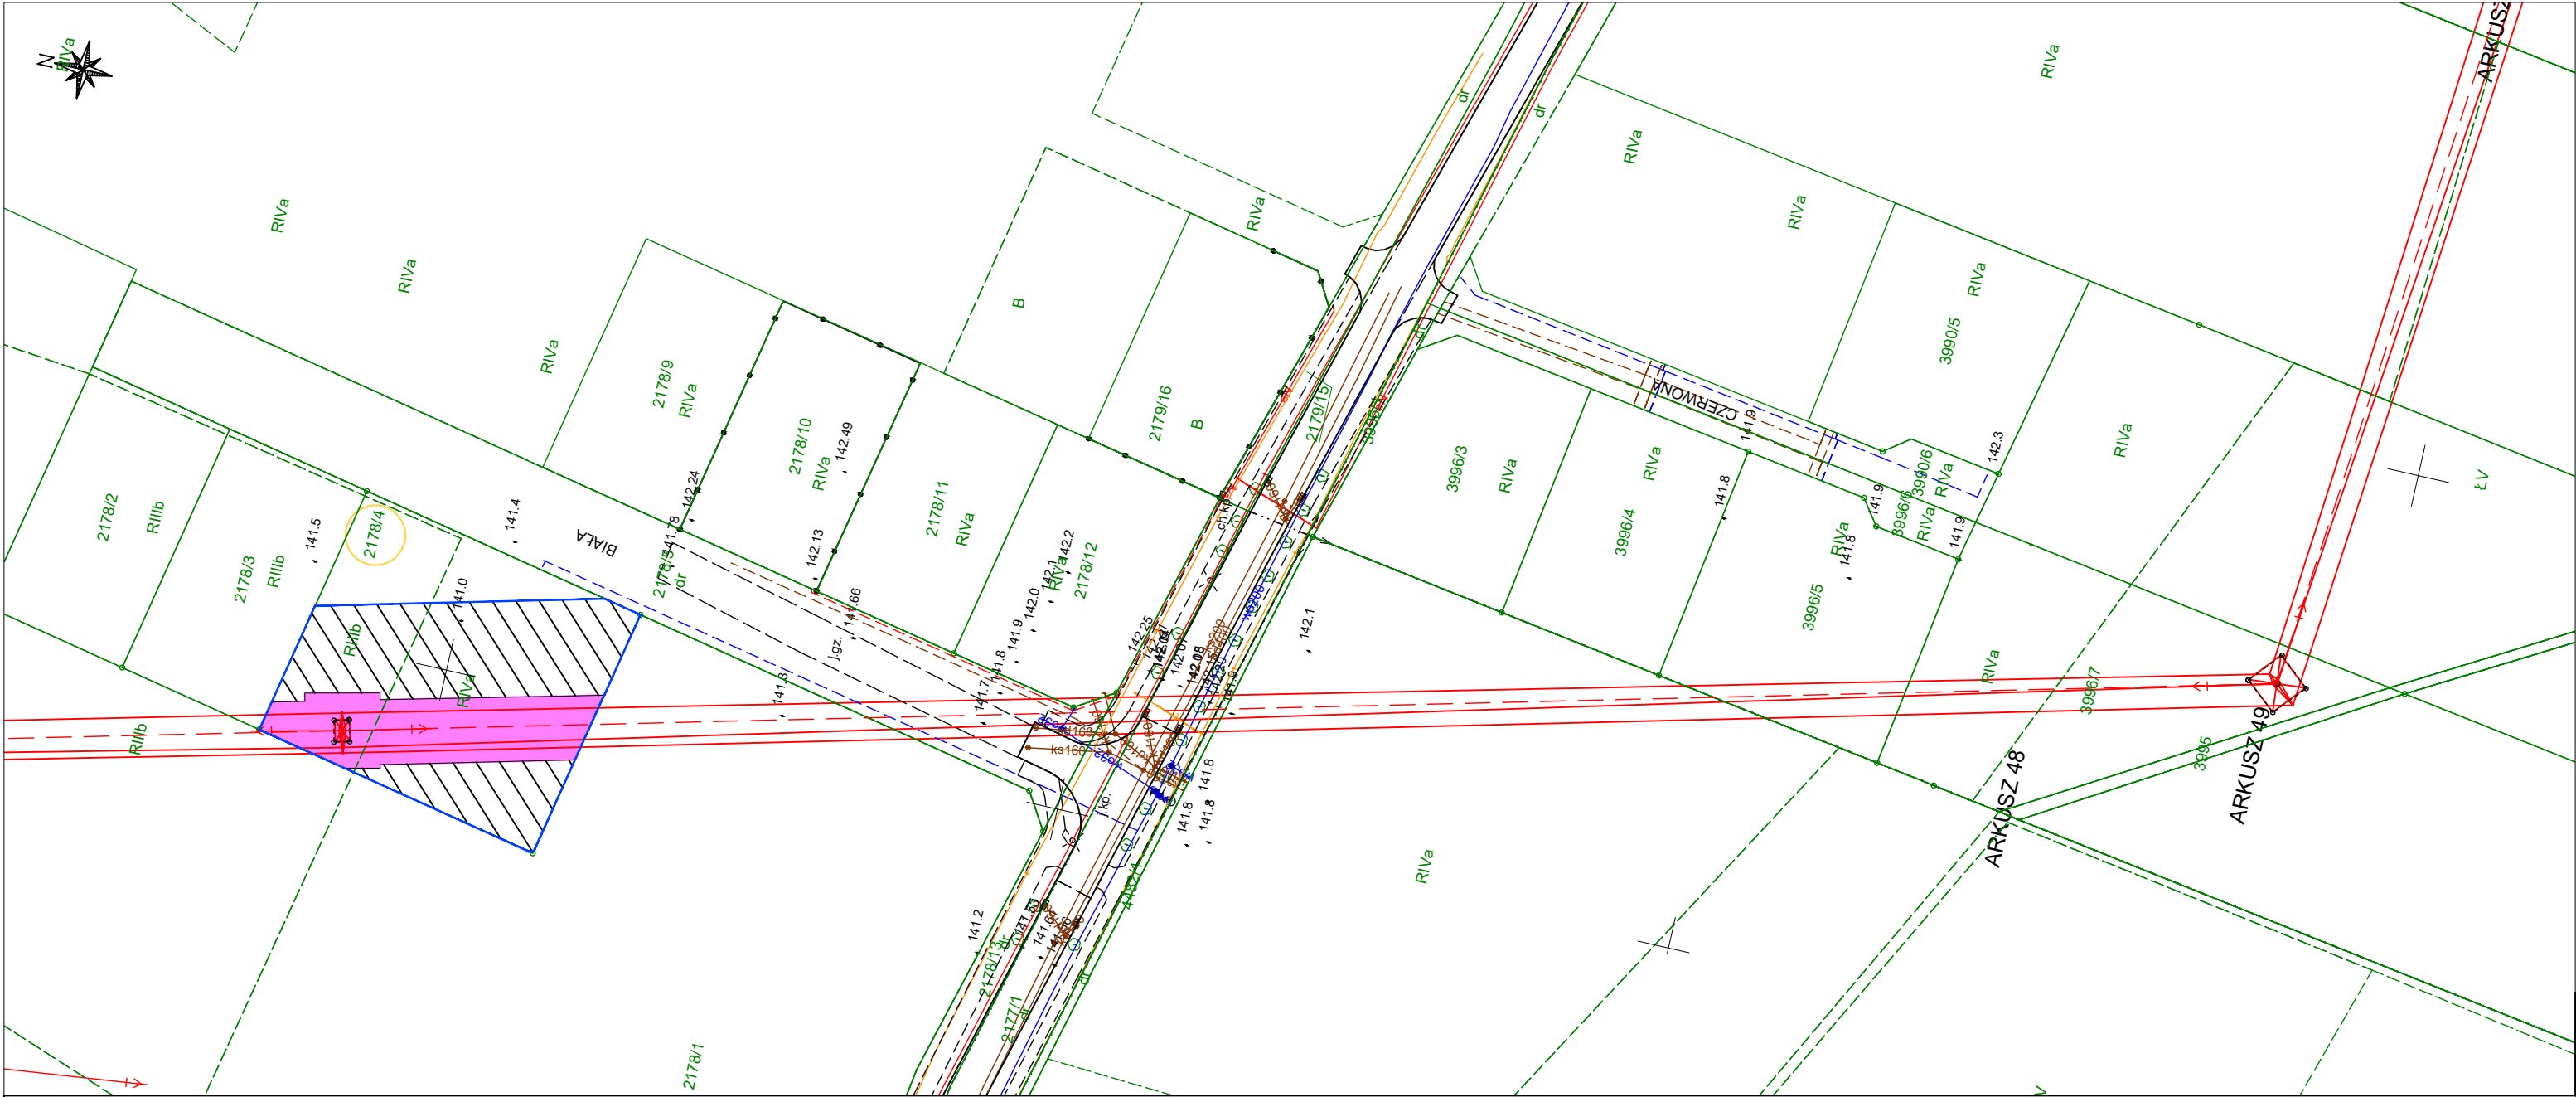


NAZWA INWESTYCJI:
PRZEBUDOWA NAPOWIETRZNEJ LINII WN 110 kV RELACJI
KROTOSZYN POŁUDNIE - KROTOSZYN PÓŁNOC
TYTUŁ RYSUNKU:
OKREŚLENIE GRANIC TERENU OBJĘTEGO WNIOSKIEM O
WYDANIE DECYZJI O USTALENIU LOKALIZACJI INWESTYCJI
TOWARZYSZĄCEJ

- SPORZĄDZONO NA PODKŁADZIE MAPY ZASADNICZEJ POBRANEJ Z PAŃSTWOWEGO ZASOBU GEODEZYJNEO I KARTOGRAFICZNEGO, ZGODNIE Z LICENCJĄ:**
1. GG.6642.1703.2020_3012_CL2 - WYDANĄ PRZEZ STAROSTĘ KROTOSZYŃSKIEGO
 2. GG.6642.2890.2025_3012_CL2 - WYDANĄ PRZEZ STAROSTĘ KROTOSZYŃSKIEGO
 3. GG.6642.2929.2025_3012_CL2 - WYDANĄ PRZEZ STAROSTĘ KROTOSZYŃSKIEGO
 4. GG.6642.399.2026_3012_CL2 - WYDANĄ PRZEZ STAROSTĘ KROTOSZYŃSKIEGO

SKALA 1:1000

LEGENDA			
	orientacyjny przebieg projektowanej osi WN 110 kV		orientacyjny przebieg projektowanej kablowej linii nn 0,4 kV
	orientacyjny przebieg skrajnych przewodów projektowanej linii WN 110 kV		orientacyjna lokalizacja projektowanego stupa nn 0,4 kV
	orientacyjna lokalizacja stupa WN 110 kV, na którym będą wykonywane prace/roboty budowlane		orientacyjny przebieg demontowane linii SN 15 kV/ nn 0,4 kV
	orientacyjna lokalizacja demontowanego stupa WN 110 kV		orientacyjna lokalizacja demotnowanego stupa SN 15 kV / nn 0,4 kV
	orientacyjny przebieg projektowanej kablowej linii SN 15 kV		numer działki objętej wnioskiem
	orientacyjna lokalizacja projektowanego stupa SN 15 kV		granice obszaru objętego wnioskiem
			obszar, w stosunku do którego decyzja o ustaleniu lokalizacji inwestycji towarzyszącej w zakresie sieci przesyłowej ma wywołać skutek, o którym mowa w art. 22 ust. 1 Ustawy - ograniczenie sposobu korzystania z nieruchomości na czas nieokreślony, równocześnie objęty zakazem wykonywania nasadzeń lub utrzymywania drzew, krzewów lub innej roślinności przekraczających wysokość 3 m, wynikający z art. 22 ust, 2 pkt 3 Ustawy
			obszar, w stosunku do którego decyzja o ustaleniu lokalizacji inwestycji towarzyszącej w zakresie sieci przesyłowej ma wywołać skutek, o którym mowa w art. 22 ust. 1 Ustawy - ograniczenie sposobu korzystania z nieruchomości na czas nieokreślony
			obszar, w stosunku do którego decyzja o ustaleniu lokalizacji inwestycji towarzyszącej w zakresie sieci przesyłowej ma wywołać skutek, o którym mowa w art, 22 ust. 1, 2 i 6 Ustawy - ograniczenie sposobu korzystania z nieruchomości następuje bez odszkodowania (grunty stanowiące pas drogowy drogi publicznej - ograniczenie sposobu korzystania z nieruchomości na czas nieokreślony) równocześnie objęty zakazem wykonywania nasadzeń lub utrzymywania drzew, krzewów lub innej roślinności przekraczających wysokość 3m, wynikający z art. 22 ust. 2 pkt 3 Ustawy
			obszar, w stosunku do którego decyzja o ustaleniu lokalizacji inwestycji towarzyszącej w zakresie sieci przesyłowej ma wywołać skutek, o którym mowa w art, 22 ust. 1, 2 i 6 Ustawy - ograniczenie sposobu korzystania z nieruchomości następuje bez odszkodowania (grunty stanowiące pas drogowy drogi publicznej- ograniczenie sposobu korzystania z nieruchomości na czas nieokreślony)
			obszar, w stosunku do którego decyzja o ustaleniu lokalizacji inwestycji towarzyszącej w zakresie sieci przesyłowej ma wywołać skutek, o którym mowa w art. 22 ust. 1 i ust. 5 Ustawy - ograniczenie sposobu korzystania z nieruchomości na czas określony
			obszar, w stosunku do którego decyzja o ustaleniu lokalizacji inwestycji towarzyszącej w zakresie sieci przesyłowej ma wywołać skutek, o którym mowa w art. 22 ust. 1, 5 i 6 - ograniczenie sposbu korzystania z nieruchomości następuje bez odszkodowania (grunty stanowiące pas drogowy drogi publicznej, obszar kolejowy lub pokryty wodami) - ograniczenie sposobu korzystania z nieruchomości na czas określony

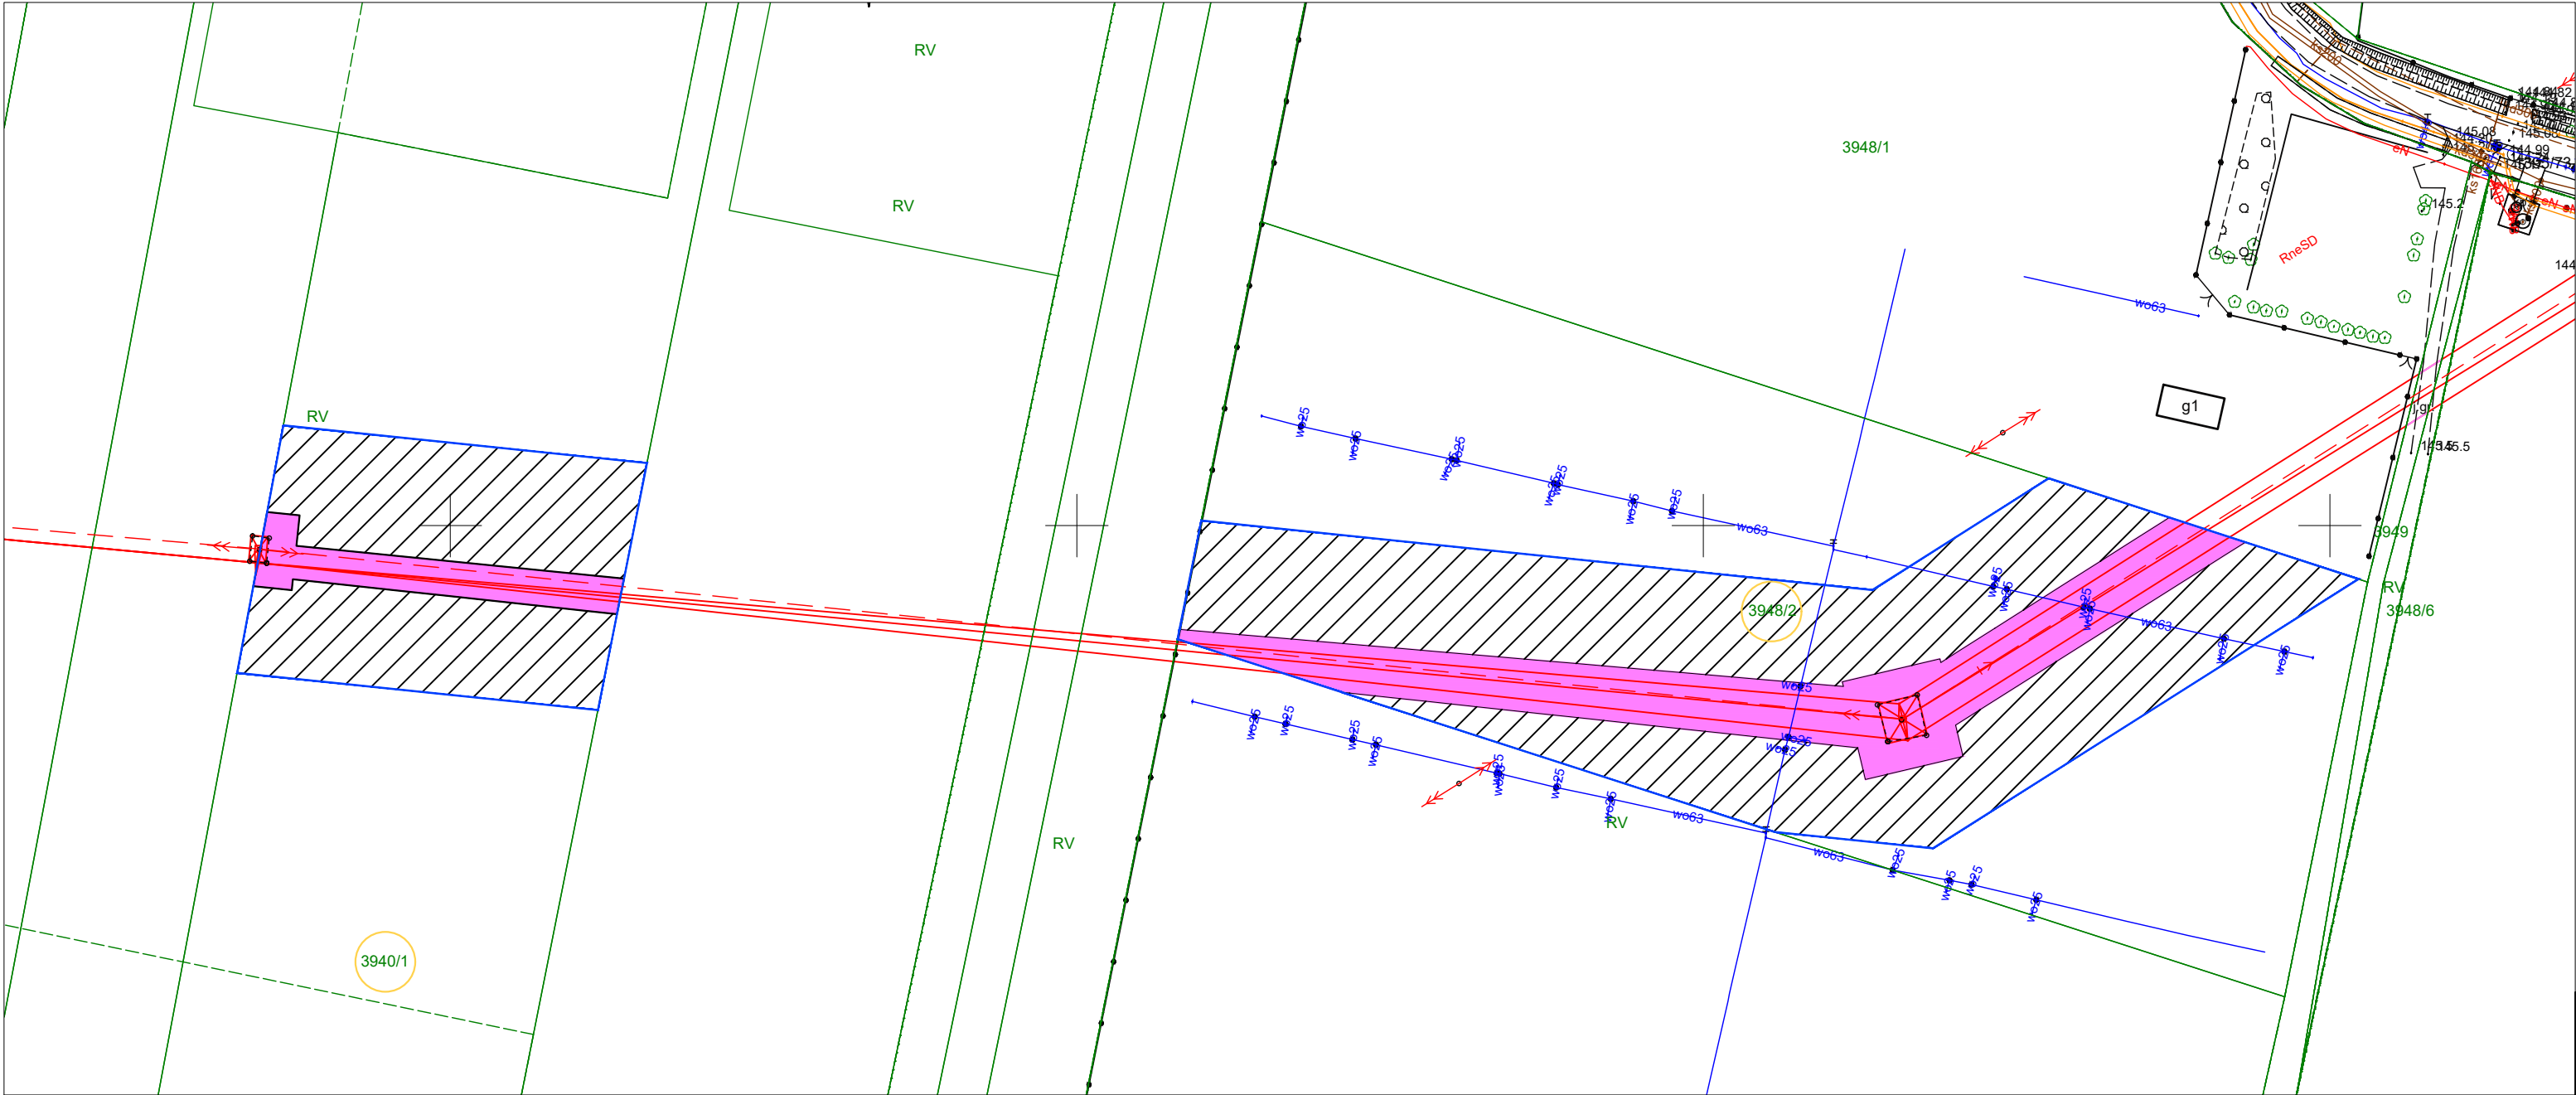

NAZWA INWESTYCJI:
PRZEBUDOWA NAPOWIETRZNEJ LINII WN 110 kV RELACJI KROTOSZYN POŁUDNIE - KROTOSZYN PÓŁNOC
Tytuł rysunku:
OKREŚLENIE GRANIC TERENU OBJĘTEGO WNIOSKIEM O WYDANIE DECYZJI O USTALENIU LOKALIZACJI INWESTYCJI TOWARZYSZĄCEJ

SPORZĄDZONO NA PODKŁADZIE MAPY ZASADNICZEJ POBRANEJ Z PAŃSTWOWEGO ZASOBU GEODEZYJNEO I KARTOGRAFICZNEGO, ZGODNIE Z LICENCJĄ:


1. GG.6642.1703.2020_3012_CL2 - WYDANĄ PRZEZ STAROSTĘ KROTOSZYŃSKIEGO
2. GG.6642.2890.2025_3012_CL2 - WYDANĄ PRZEZ STAROSTĘ KROTOSZYŃSKIEGO
3. GG.6642.2929.2025_3012_CL2 - WYDANĄ PRZEZ STAROSTĘ KROTOSZYŃSKIEGO
4. GG.6642.399.2026_3012_CL2 - WYDANĄ PRZEZ STAROSTĘ KROTOSZYŃSKIEGO

SKALA 1:1000

LEGENDA

- orientacyjny przebieg projektowanej osi WN 110 kV
- orientacyjny przebieg skrajnych przewodów projektowanej linii WN 110 kV
- orientacyjna lokalizacja stupa WN 110 kV, na którym będą wykonywane prace/roboty budowlane
- orientacyjna lokalizacja demontowanego stupa WN 110 kV
- orientacyjny przebieg projektowanej kablowej linii SN 15 kV
- orientacyjna lokalizacja projektowanego stupa SN 15 kV
- orientacyjny przebieg projektowanej kablowej linii nn 0,4 kV
- orientacyjna lokalizacja projektowanego stupa nn 0,4 kV
- orientacyjny przebieg demontowane linii SN 15 kV/ nn 0,4 kV
- orientacyjna lokalizacja demotnowanego stupa SN 15 kV / nn 0,4 kV
- numer działki objętej wnioskiem
- granice obszaru objętego wnioskiem

- obszar, w stosunku do którego decyzja o ustaleniu lokalizacji inwestycji towarzyszącej w zakresie sieci przesyłowej ma wywołać skutek, o którym mowa w art. 22 ust. 1 Ustawy - ograniczenie sposobu korzystania z nieruchomości na czas nieokreślony, równocześnie objęty zakazem wykonywania nasadzeń lub utrzymywania drzew, krzewów lub innej roślinności przekraczających wysokość 3 m, wynikający z art. 22 ust, 2 pkt 3 Ustawy
- obszar, w stosunku do którego decyzja o ustaleniu lokalizacji inwestycji towarzyszącej w zakresie sieci przesyłowej ma wywołać skutek, o którym mowa w art. 22 ust. 1 Ustawy - ograniczenie sposobu korzystania z nieruchomości na czas nieokreślony
- obszar, w stosunku do którego decyzja o ustaleniu lokalizacji inwestycji towarzyszącej w zakresie sieci przesyłowej ma wywołać skutek, o którym mowa w art, 22 ust. 1, 2 i 6 Ustawy - ograniczenie sposobu korzystania z nieruchomości następuje bez odszkodowania (grunty stanowiące pas drogowy drogi publicznej - ograniczenie sposobu korzystania z nieruchomości na czas nieokreślony) równocześnie objęty zakazem wykonywania nasadzeń lub utrzymywania drzew, krzewów lub innej roślinności przekraczających wysokość 3m, wynikający z art. 22 ust. 2 pkt 3 Ustawy
- obszar, w stosunku do którego decyzja o ustaleniu lokalizacji inwestycji towarzyszącej w zakresie sieci przesyłowej ma wywołać skutek, o którym mowa w art, 22 ust. 1, 2 i 6 Ustawy - ograniczenie sposobu korzystania z nieruchomości następuje bez odszkodowania (grunty stanowiące pas drogowy drogi publicznej- ograniczenie sposobu korzystania z nieruchomości na czas nieokreślony)
- obszar, w stosunku do którego decyzja o ustaleniu lokalizacji inwestycji towarzyszącej w zakresie sieci przesyłowej ma wywołać skutek, o którym mowa w art. 22 ust. 1 i ust. 5 Ustawy - ograniczenie sposobu korzystania z nieruchomości na czas określony
- obszar, w stosunku do którego decyzja o ustaleniu lokalizacji inwestycji towarzyszącej w zakresie sieci przesyłowej ma wywołać skutek, o którym mowa w art. 22 ust. 1, 5 i 6 - ograniczenie sposbu korzystania z nieruchomości następuje bez odszkodowania (grunty stanowiące pas drogowy drogi publicznej, obszar kolejowy lub pokryty wodami) - ograniczenie sposobu korzystania z nieruchomości na czas określony

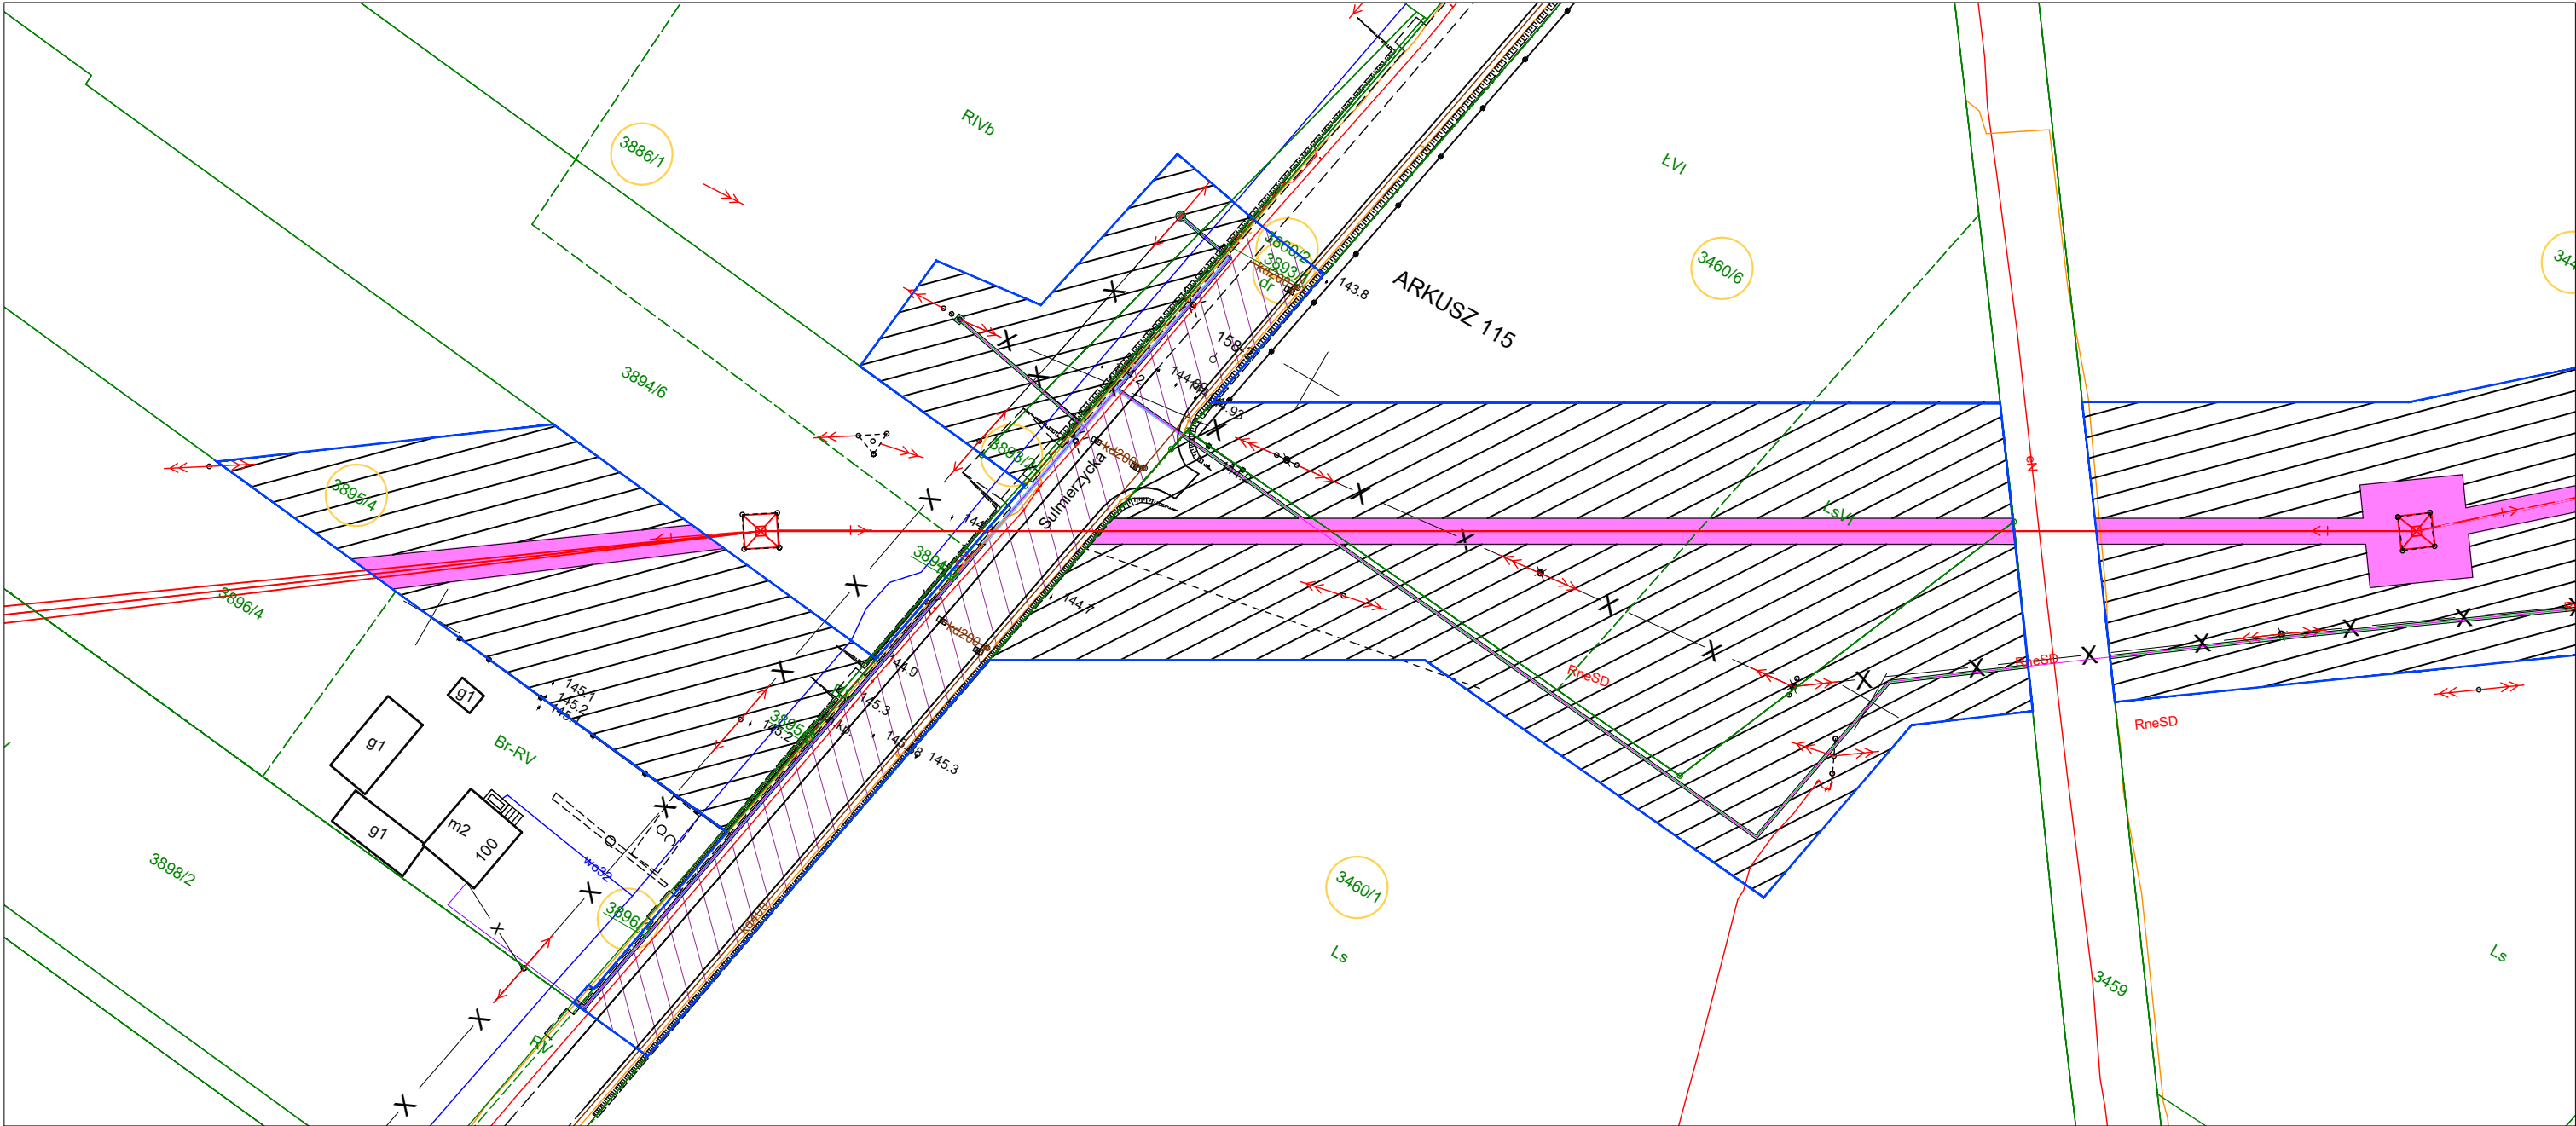

NAZWA INWESTYCJI:
PRZEBUDOWA NAPOWIETRZNEJ LINII WN 110 kV RELACJI
KROTOSZYN POŁUDNIE - KROTOSZYN PÓŁNOC
TYTUŁ RYSUNKU:
OKREŚLENIE GRANIC TERENU OBJĘTEGO WNIOSEM O
WYDANIE DECYZJI O USTALENIU LOKALIZACJI INWESTYCJI
TOWARZYSZĄCEJ

- SPORZĄDZONO NA PODKŁADZIE MAPY ZASADNICZEJ POBRANEJ Z
PAŃSTWOWEGO ZASOBU GEODEZYJNEO I KARTOGRAFICZNEGO,
ZGODNIE Z LICENCJĄ:
1. GG.6642.1703.2020_3012_CL2 - WYDANĄ PRZEZ STAROSTĘ
KROTOSZYŃSKIEGO
 2. GG.6642.2890.2025_3012_CL2 - WYDANĄ PRZEZ STAROSTĘ
KROTOSZYŃSKIEGO
 3. GG.6642.2929.2025_3012_CL2 - WYDANĄ PRZEZ STAROSTĘ
KROTOSZYŃSKIEGO
 4. GG.6642.399.2026_3012_CL2 - WYDANĄ PRZEZ STAROSTĘ
KROTOSZYŃSKIEGO


SKALA 1:1000

LEGENDA

- orientacyjny przebieg projektowanej
osi WN 110 kV
- orientacyjny przebieg skrajnych przewodów
projektowanej linii WN 110 kV
- orientacyjna lokalizacja stupa WN 110 kV,
na którym będą wykonywane prace/roboty
budowlane
- orientacyjna lokalizacja demontowanego
stupa WN 110 kV
- orientacyjny przebieg projektowanej
kablowej linii SN 15 kV
- orientacyjna lokalizacja projektowanego
stupa SN 15 kV

- orientacyjny przebieg projektowanej
kablowej linii nn 0,4 kV
- orientacyjna lokalizacja projektowanego
stupa nn 0,4 kV
- orientacyjny przebieg demontowane linii
SN 15 kV/ nn 0,4 kV
- orientacyjna lokalizacja demotnowanego
stupa SN 15 kV / nn 0,4 kV
- numer działki objętej wnioskiem
- granice obszaru objętego wnioskiem

- obszar, w stosunku do którego decyzja o ustaleniu lokalizacji inwestycji towarzyszącej w zakresie sieci przesyłowej ma wywołać skutek, o którym mowa w art. 22 ust. 1 Ustawy - ograniczenie sposobu korzystania z nieruchomości na czas nieokreślony, równocześnie objęty zakazem wykonywania nasadzeń lub utrzymywania drzew, krzewów lub innej roślinności przekraczających wysokość 3 m, wynikający z art. 22 ust, 2 pkt 3 Ustawy
- obszar, w stosunku do którego decyzja o ustaleniu lokalizacji inwestycji towarzyszącej w zakresie sieci przesyłowej ma wywołać skutek, o którym mowa w art. 22 ust. 1 Ustawy - ograniczenie sposobu korzystania z nieruchomości na czas nieokreślony
- obszar, w stosunku do którego decyzja o ustaleniu lokalizacji inwestycji towarzyszącej w zakresie sieci przesyłowej ma wywołać skutek, o którym mowa w art. 22 ust. 1, 2 i 6 Ustawy - ograniczenie sposobu korzystania z nieruchomości następuje bez odszkodowania (grunty stanowiące pas drogowy drogi publicznej - ograniczenie sposobu korzystania z nieruchomości na czas nieokreślony) równocześnie objęty zakazem wykonywania nasadzeń lub utrzymywania drzew, krzewów lub innej roślinności przekraczających wysokość 3m, wynikający z art. 22 ust. 2 pkt 3 Ustawy
- obszar, w stosunku do którego decyzja o ustaleniu lokalizacji inwestycji towarzyszącej w zakresie sieci przesyłowej ma wywołać skutek, o którym mowa w art. 22 ust. 1, 2 i 6 Ustawy - ograniczenie sposobu korzystania z nieruchomości następuje bez odszkodowania (grunty stanowiące pas drogowy drogi publicznej- ograniczenie sposobu korzystania z nieruchomości na czas nieokreślony)
- obszar, w stosunku do którego decyzja o ustaleniu lokalizacji inwestycji towarzyszącej w zakresie sieci przesyłowej ma wywołać skutek, o którym mowa w art. 22 ust. 1 i ust. 5 Ustawy - ograniczenie sposobu korzystania z nieruchomości na czas określony
- obszar, w stosunku do którego decyzja o ustaleniu lokalizacji inwestycji towarzyszącej w zakresie sieci przesyłowej ma wywołać skutek, o którym mowa w art. 22 ust. 1, 5 i 6 - ograniczenie sposbu korzystania z nieruchomości następuje bez odszkodowania (grunty stanowiące pas drogowy drogi publicznej, obszar kolejowy lub pokryty wodami) - ograniczenie sposobu korzystania z nieruchomości na czas określony

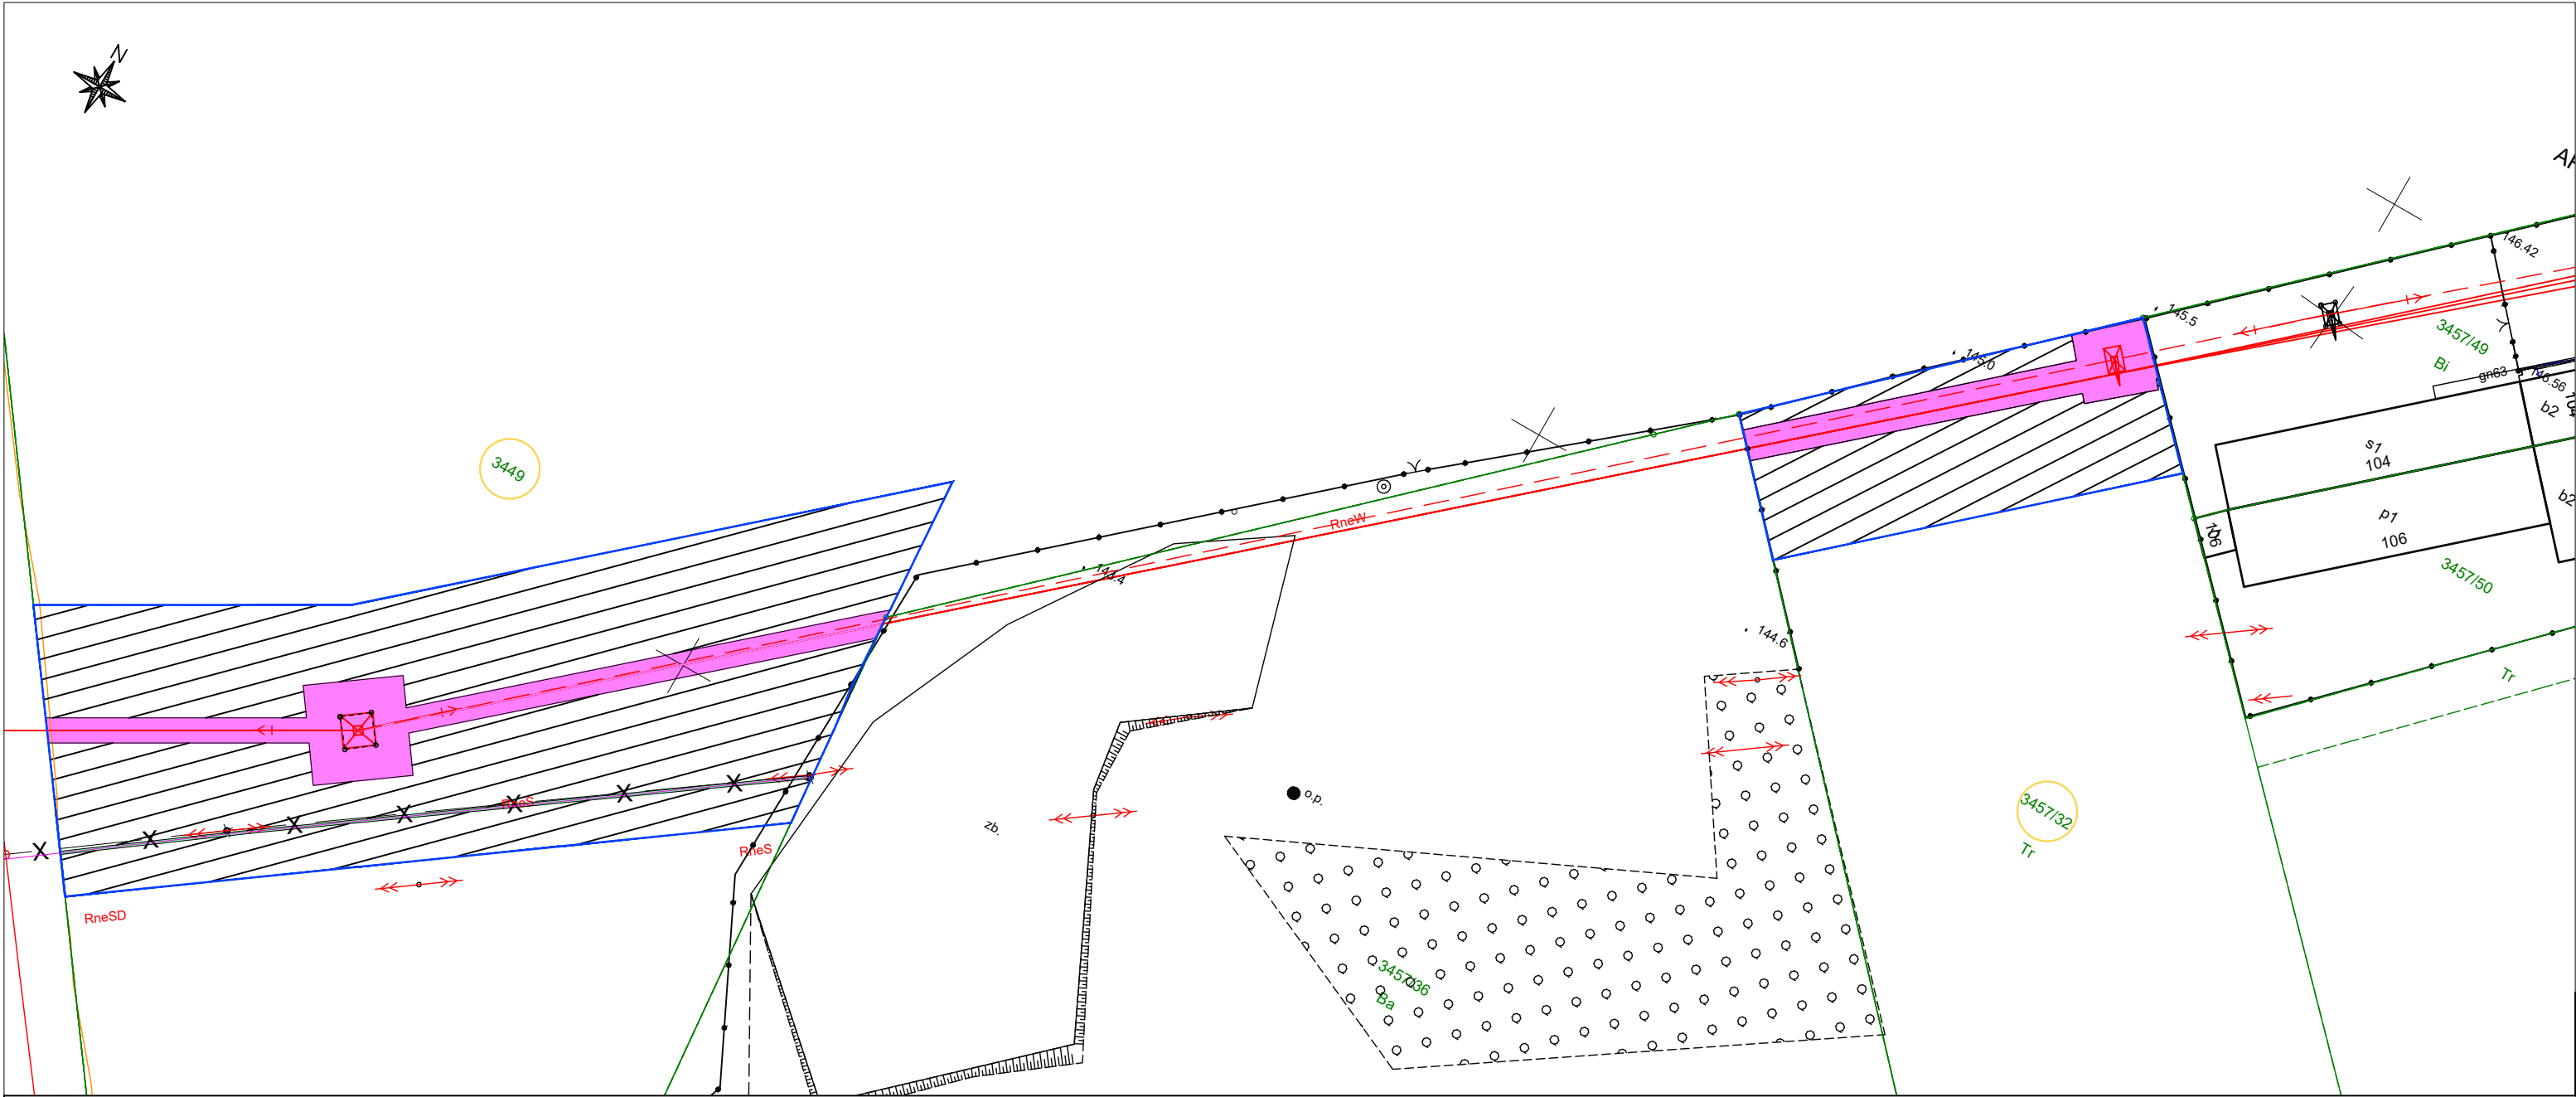


NAZWA INWESTYCJI:
PRZEBUDOWA NAPOWIETRZNEJ LINII WN 110 kV RELACJI KROTOSZYN POŁUDNIE - KROTOSZYN PÓŁNOC
TYTUŁ RYSUNKU:
OKREŚLENIE GRANIC TERENU OBJĘTEGO WNIOSKIEM O WYDANIE DECYZJI O USTALENIU LOKALIZACJI INWESTYCJI TOWARZYSZĄCEJ

SPORZĄDZONO NA PODKŁADZIE MAPY ZASADNICZEJ POBRANEJ Z PAŃSTWOWEGO ZASOBU GEODEZYJNEO I KARTOGRAFICZNEGO, ZGODNIE Z LICENCJĄ:

1. GG.6642.1703.2020_3012_CL2 - WYDANĄ PRZEZ STAROSTĘ KROTOSZYŃSKIEGO
2. GG.6642.2890.2025_3012_CL2 - WYDANĄ PRZEZ STAROSTĘ KROTOSZYŃSKIEGO
3. GG.6642.2929.2025_3012_CL2 - WYDANĄ PRZEZ STAROSTĘ KROTOSZYŃSKIEGO
4. GG.6642.399.2026_3012_CL2 - WYDANĄ PRZEZ STAROSTĘ KROTOSZYŃSKIEGO

SKALA 1:1000

LEGENDA			
	orientacyjny przebieg projektowanej osi WN 110 kV		orientacyjny przebieg projektowanej kablowej linii nn 0,4 kV
	orientacyjny przebieg skrajnych przewodów projektowanej linii WN 110 kV		orientacyjna lokalizacja projektowanego stupa nn 0,4 kV
	orientacyjna lokalizacja stupa WN 110 kV, na którym będą wykonywane prace/roboty budowlane		orientacyjny przebieg demontowanej linii SN 15 kV/ nn 0,4 kV
	orientacyjna lokalizacja demontowanego stupa WN 110 kV		orientacyjna lokalizacja demontowanego stupa SN 15 kV / nn 0,4 kV
	orientacyjny przebieg projektowanej kablowej linii SN 15 kV		numer działki objętej wnioskiem
	orientacyjna lokalizacja projektowanego stupa SN 15 kV		granice obszaru objętego wnioskiem
			obszar, w stosunku do którego decyzja o ustaleniu lokalizacji inwestycji towarzyszącej w zakresie sieci przesyłowej ma wywołać skutek, o którym mowa w art. 22 ust. 1 Ustawy - ograniczenie sposobu korzystania z nieruchomości na czas nieokreślony, równocześnie objęty zakazem wykonywania nasadzeń lub utrzymywania drzew, krzewów lub innej roślinności przekraczających wysokość 3 m, wynikający z art. 22 ust. 2 pkt 3 Ustawy
			obszar, w stosunku do którego decyzja o ustaleniu lokalizacji inwestycji towarzyszącej w zakresie sieci przesyłowej ma wywołać skutek, o którym mowa w art. 22 ust. 1 Ustawy - ograniczenie sposobu korzystania z nieruchomości na czas nieokreślony
			obszar, w stosunku do którego decyzja o ustaleniu lokalizacji inwestycji towarzyszącej w zakresie sieci przesyłowej ma wywołać skutek, o którym mowa w art. 22 ust. 1, 2 i 6 Ustawy - ograniczenie sposobu korzystania z nieruchomości następuje bez odszkodowania (grunty stanowiące pas drogowy drogi publicznej - ograniczenie sposobu korzystania z nieruchomości na czas nieokreślony) równocześnie objęty zakazem wykonywania nasadzeń lub utrzymywania drzew, krzewów lub innej roślinności przekraczających wysokość 3m, wynikający z art. 22 ust. 2 pkt 3 Ustawy
			obszar, w stosunku do którego decyzja o ustaleniu lokalizacji inwestycji towarzyszącej w zakresie sieci przesyłowej ma wywołać skutek, o którym mowa w art. 22 ust. 1, 2 i 6 Ustawy - ograniczenie sposobu korzystania z nieruchomości następuje bez odszkodowania (grunty stanowiące pas drogowy drogi publicznej- ograniczenie sposobu korzystania z nieruchomości na czas nieokreślony)
			obszar, w stosunku do którego decyzja o ustaleniu lokalizacji inwestycji towarzyszącej w zakresie sieci przesyłowej ma wywołać skutek, o którym mowa w art. 22 ust. 1 i ust. 5 Ustawy - ograniczenie sposobu korzystania z nieruchomości na czas określony
			obszar, w stosunku do którego decyzja o ustaleniu lokalizacji inwestycji towarzyszącej w zakresie sieci przesyłowej ma wywołać skutek, o którym mowa w art. 22 ust. 1, 5 i 6 - ograniczenie sposobu korzystania z nieruchomości następuje bez odszkodowania (grunty stanowiące pas drogowy drogi publicznej, obszar kolejowy lub pokryty wodami) - ograniczenie sposobu korzystania z nieruchomości na czas określony

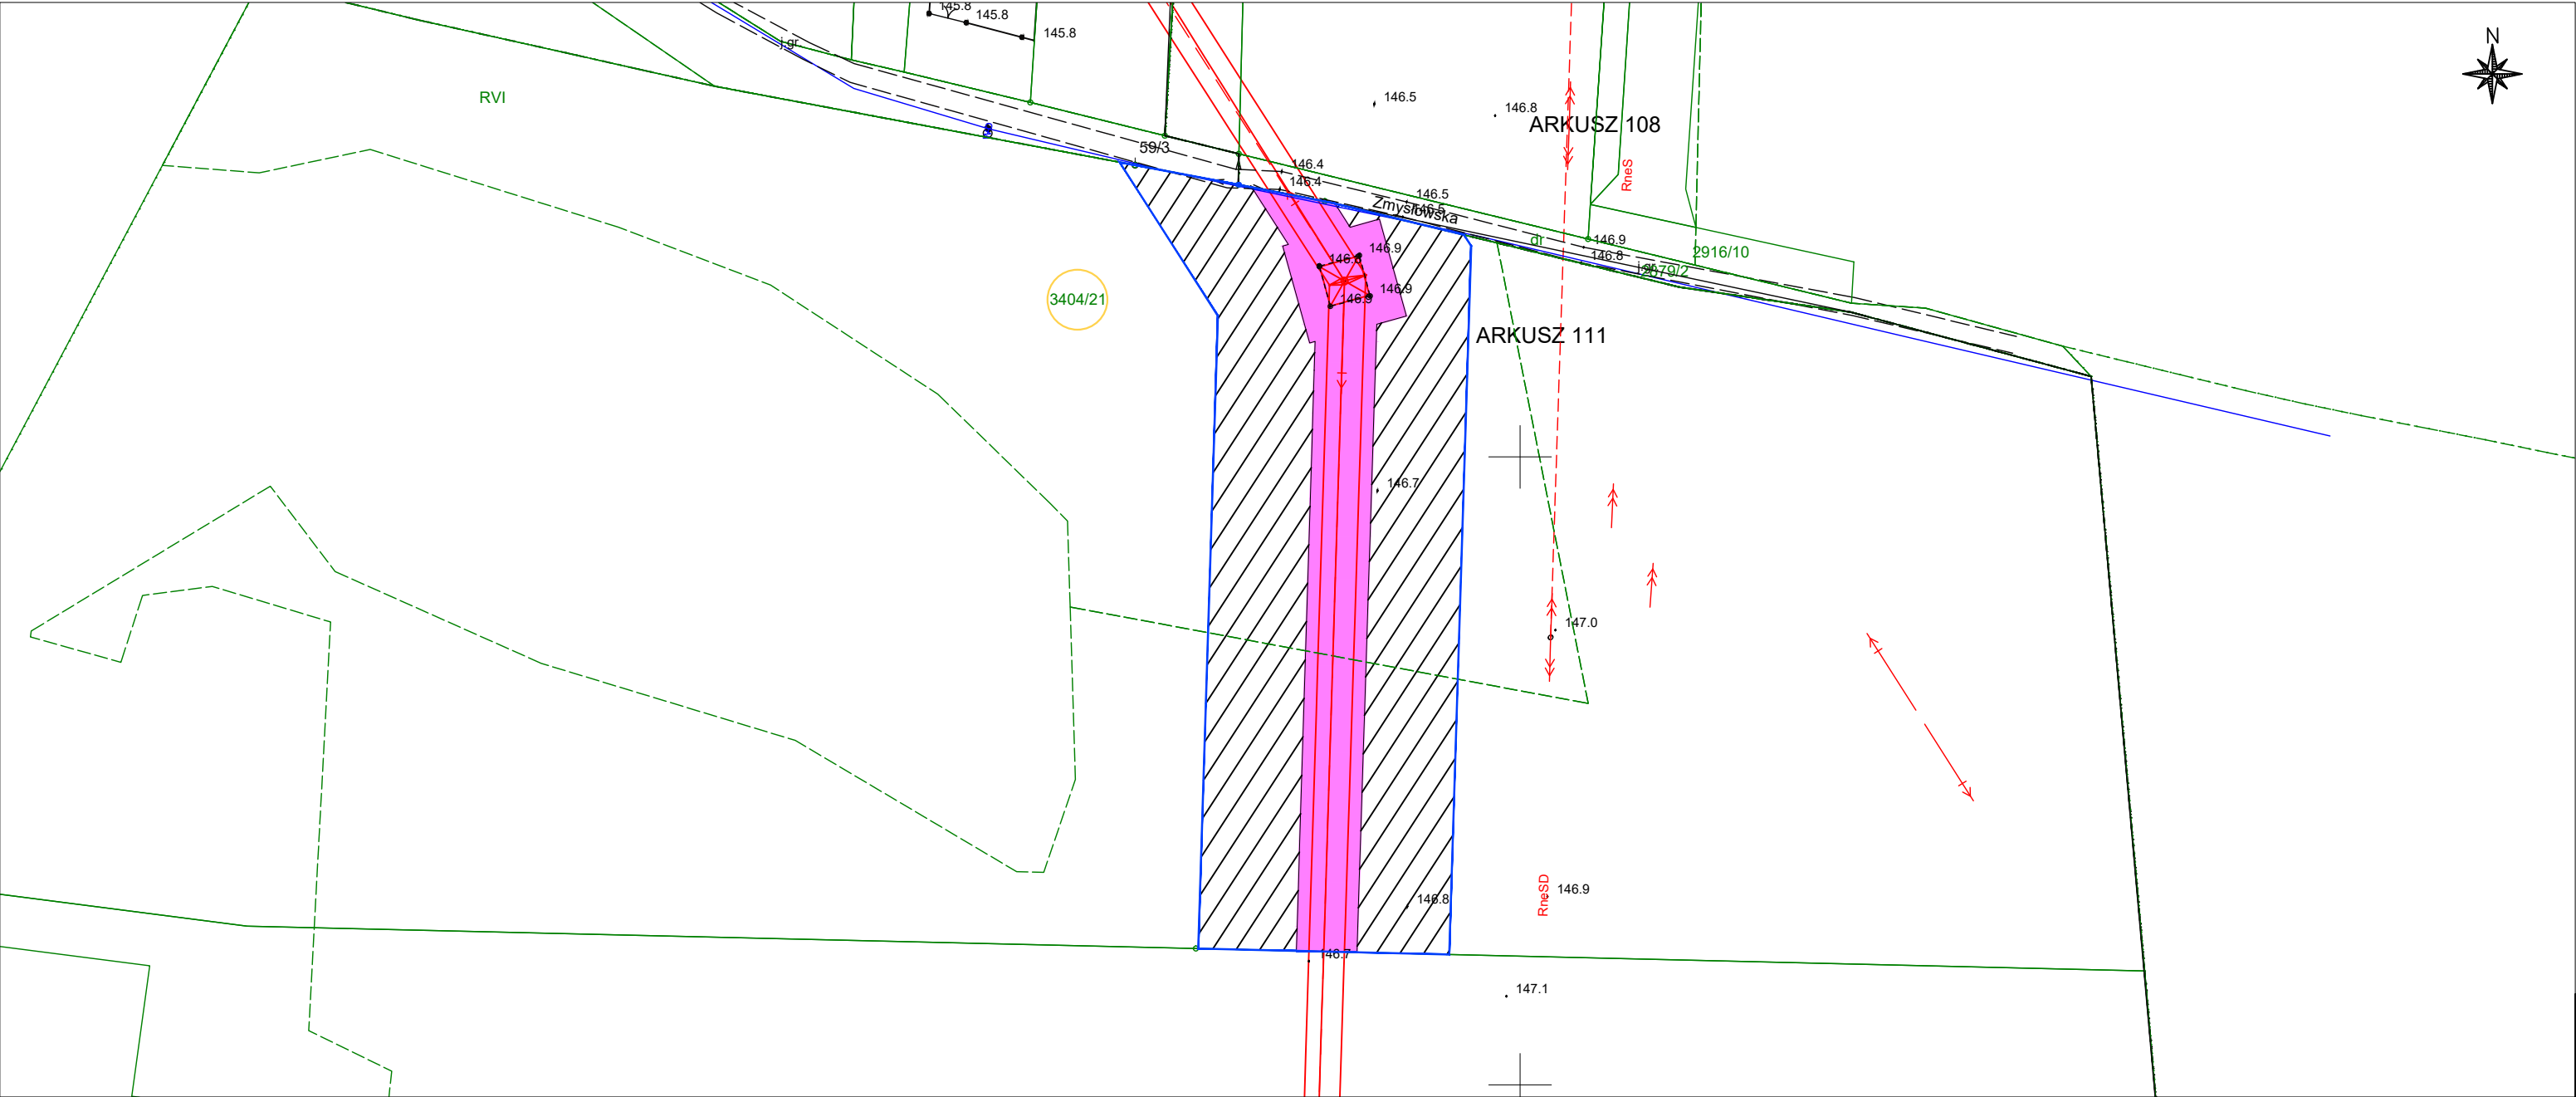


NAZWA INWESTYCJI:
PRZEBUDOWA NAPONIETRZNEJ LINII WN 110 kV RELACJI
KROTOSZYN POŁUDNIE - KROTOSZYN PÓŁNOC
TYTUŁ RYSUNKU:
OKREŚLENIE GRANIC TERENU OBJĘTEGO WNIOSKIEM O
WYDANIE DECYZJI O USTALENIU LOKALIZACJI INWESTYCJI
TOWARZYSZĄCEJ

- SPORZĄDZONO NA PODKŁADZIE MAPY ZASADNICZEJ POBRANEJ Z**
PAŃSTWOWEGO ZASOBU GEODEZYJNEO I KARTOGRAFICZNEGO,
ZGODNIE Z LICENCJĄ:
1. GG.6642.1703.2020_3012_CL2 - WYDANĄ PRZEZ STAROSTĘ KROTOSZYŃSKIEGO
 2. GG.6642.2890.2025_3012_CL2 - WYDANĄ PRZEZ STAROSTĘ KROTOSZYŃSKIEGO
 3. GG.6642.2929.2025_3012_CL2 - WYDANĄ PRZEZ STAROSTĘ KROTOSZYŃSKIEGO
 4. GG.6642.399.2026_3012_CL2 - WYDANĄ PRZEZ STAROSTĘ KROTOSZYŃSKIEGO

SKALA 1:1000

LEGENDA			
	orientacyjny przebieg projektowanej osi WN 110 kV		orientacyjny przebieg projektowanej kablowej linii nn 0,4 kV
	orientacyjny przebieg skrajnych przewodów projektowanej linii WN 110 kV		orientacyjna lokalizacja projektowanego stupa nn 0,4 kV
	orientacyjna lokalizacja stupa WN 110 kV, na którym będą wykonywane prace/roboty budowlane		orientacyjny przebieg demontowane linii SN 15 kV/ nn 0,4 kV
	orientacyjna lokalizacja demontowanego stupa WN 110 kV		orientacyjna lokalizacja demotnowanego stupa SN 15 kV / nn 0,4 kV
	orientacyjny przebieg projektowanej kablowej linii SN 15 kV		numer działki objętej wnioskiem
	orientacyjna lokalizacja projektowanego stupa SN 15 kV		granice obszaru objętego wnioskiem
			obszar, w stosunku do którego decyzja o ustaleniu lokalizacji inwestycji towarzyszącej w zakresie sieci przesyłowej ma wywołać skutek, o którym mowa w art. 22 ust. 1 Ustawy - ograniczenie sposobu korzystania z nieruchomości na czas nieokreślony, równocześnie objęty zakazem wykonywania nasadzeń lub utrzymywania drzew, krzewów lub innej roślinności przekraczających wysokość 3 m, wynikający z art. 22 ust, 2 pkt 3 Ustawy
			obszar, w stosunku do którego decyzja o ustaleniu lokalizacji inwestycji towarzyszącej w zakresie sieci przesyłowej ma wywołać skutek, o którym mowa w art. 22 ust. 1 Ustawy - ograniczenie sposobu korzystania z nieruchomości na czas nieokreślony
			obszar, w stosunku do którego decyzja o ustaleniu lokalizacji inwestycji towarzyszącej w zakresie sieci przesyłowej ma wywołać skutek, o którym mowa w art, 22 ust. 1, 2 i 6 Ustawy - ograniczenie sposobu korzystania z nieruchomości następuje bez odszkodowania (grunty stanowiące pas drogowy drogi publicznej - ograniczenie sposobu korzystania z nieruchomości na czas nieokreślony) równocześnie objęty zakazem wykonywania nasadzeń lub utrzymywania drzew, krzewów lub innej roślinności przekraczających wysokość 3m, wynikający z art. 22 ust. 2 pkt 3 Ustawy
			obszar, w stosunku do którego decyzja o ustaleniu lokalizacji inwestycji towarzyszącej w zakresie sieci przesyłowej ma wywołać skutek, o którym mowa w art, 22 ust. 1, 2 i 6 Ustawy - ograniczenie sposobu korzystania z nieruchomości następuje bez odszkodowania (grunty stanowiące pas drogowy drogi publicznej- ograniczenie sposobu korzystania z nieruchomości na czas nieokreślony)
			obszar, w stosunku do którego decyzja o ustaleniu lokalizacji inwestycji towarzyszącej w zakresie sieci przesyłowej ma wywołać skutek, o którym mowa w art. 22 ust. 1 i ust. 5 Ustawy - ograniczenie sposobu korzystania z nieruchomości na czas określony
			obszar, w stosunku do którego decyzja o ustaleniu lokalizacji inwestycji towarzyszącej w zakresie sieci przesyłowej ma wywołać skutek, o którym mowa w art. 22 ust. 1, 5 i 6 - ograniczenie sposbu korzystania z nieruchomości następuje bez odszkodowania (grunty stanowiące pas drogowy drogi publicznej, obszar kolejowy lub pokryty wodami) - ograniczenie sposobu korzystania z nieruchomości na czas określony

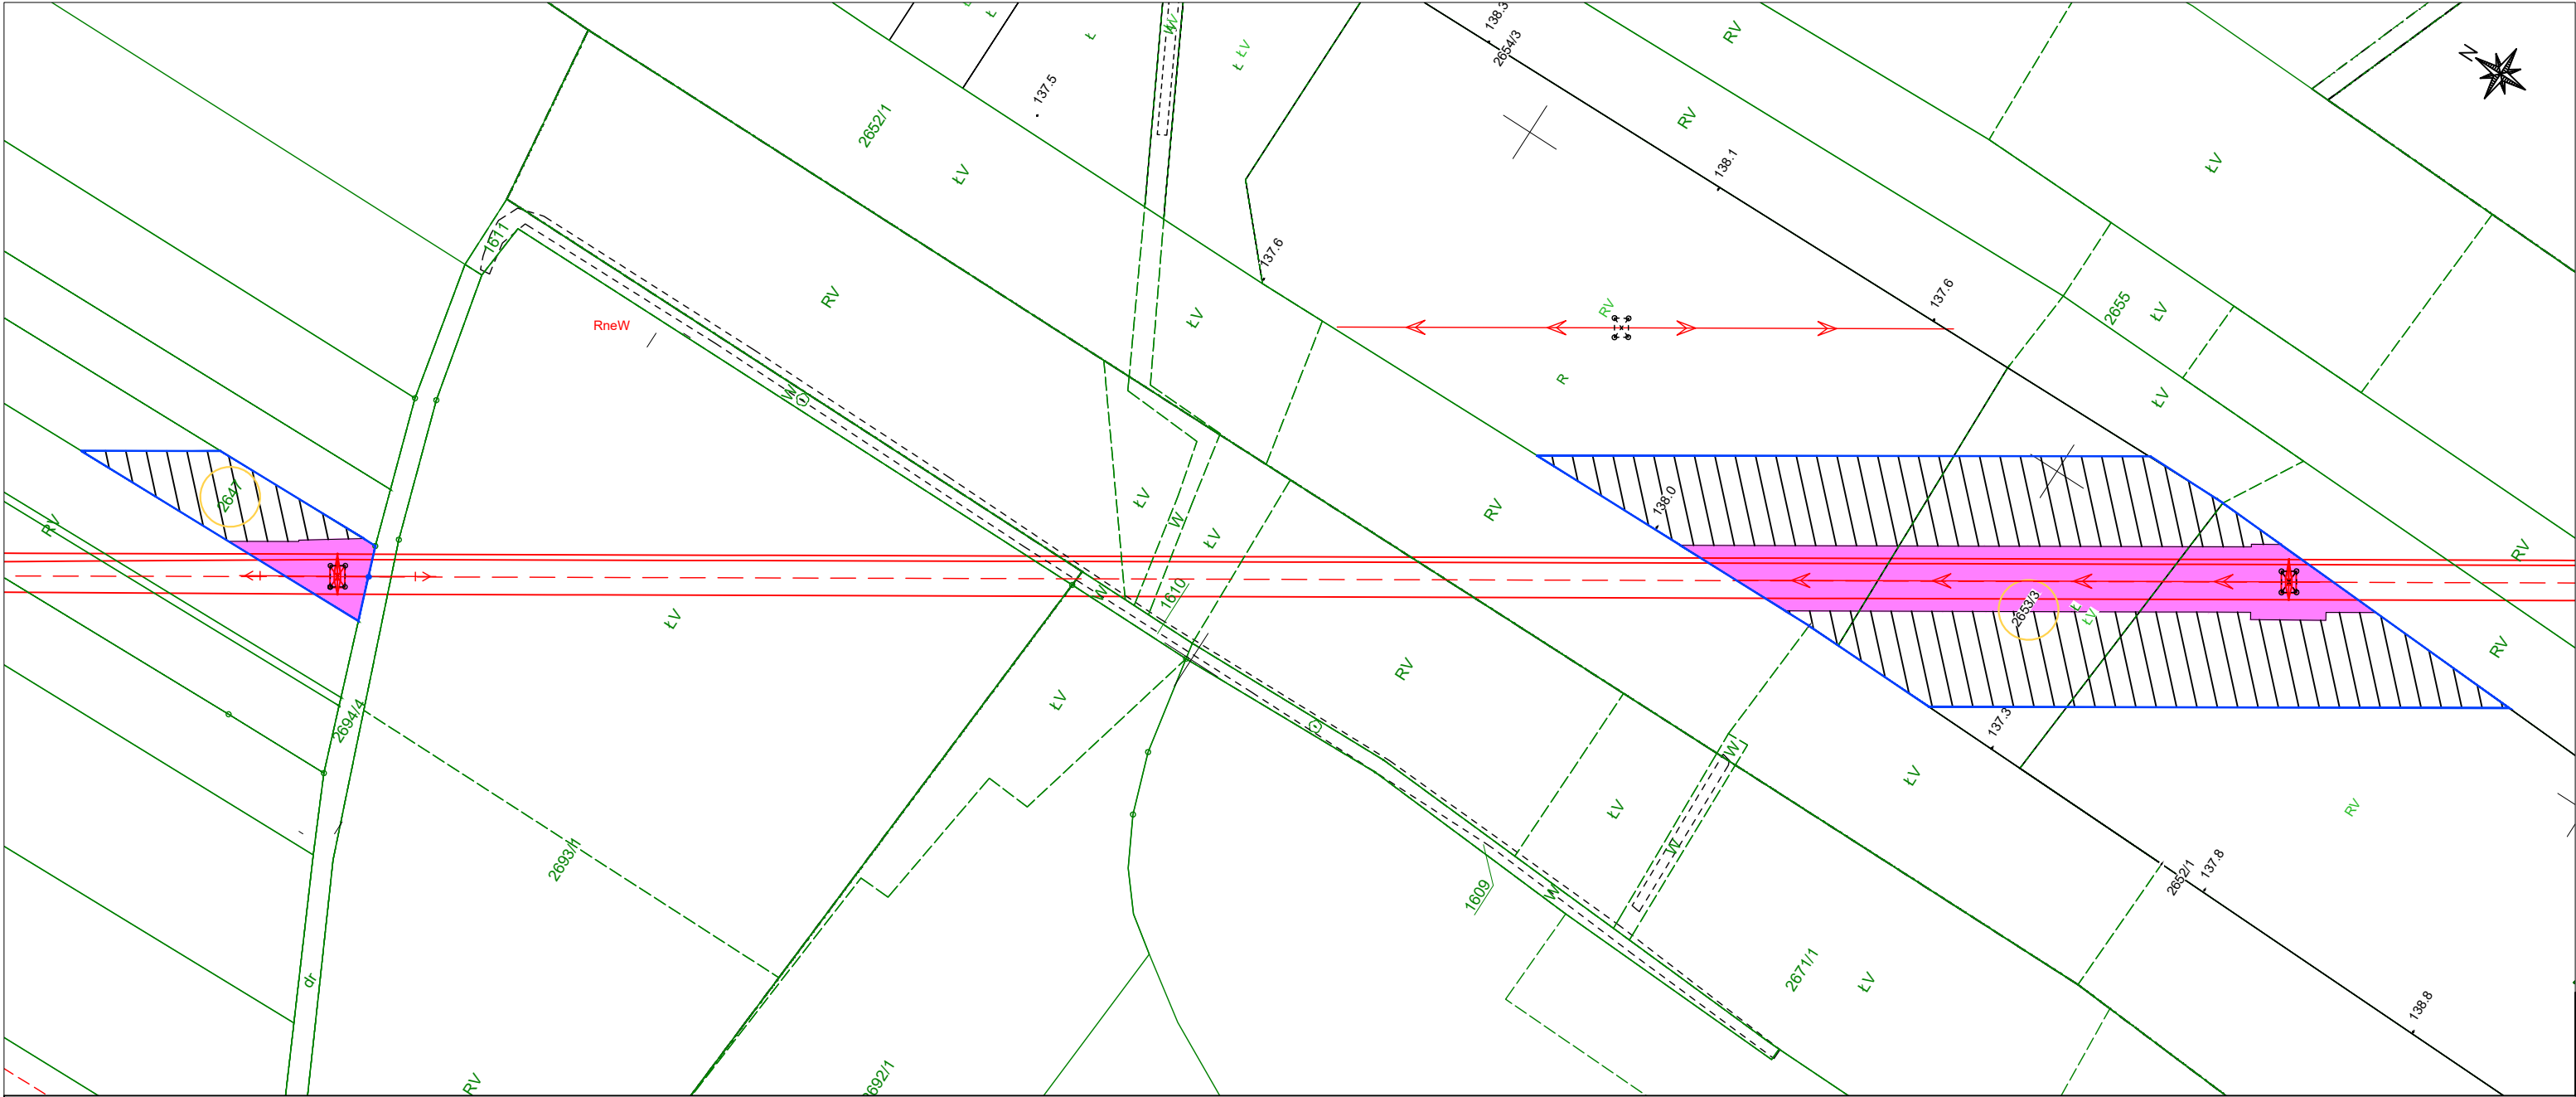


NAZWA INWESTYCJI:
PRZEBUDOWA NAPOWIETRZNEJ LINII WN 110 kV RELACJI
KROTOSZYN POŁUDNIE - KROTOSZYN PÓŁNOC
TYTUŁ RYSUNKU:
OKREŚLENIE GRANIC TERENU OBJĘTEGO WNIOSKIEM O
WYDANIE DECYZJI O USTALENIU LOKALIZACJI INWESTYCJI
TOWARZYSZĄCEJ

- SPORZĄDZONO NA PODKŁADZIE MAPY ZASADNICZEJ POBRANEJ Z**
PAŃSTWOWEGO ZASOBU GEODEZYJNEO I KARTOGRAFICZNEGO,
ZGODNIE Z LICENCJĄ:
1. GG.6642.1703.2020_3012_CL2 - WYDANĄ PRZEZ STAROSTĘ KROTOSZYŃSKIEGO
 2. GG.6642.2890.2025_3012_CL2 - WYDANĄ PRZEZ STAROSTĘ KROTOSZYŃSKIEGO
 3. GG.6642.2929.2025_3012_CL2 - WYDANĄ PRZEZ STAROSTĘ KROTOSZYŃSKIEGO
 4. GG.6642.399.2026_3012_CL2 - WYDANĄ PRZEZ STAROSTĘ KROTOSZYŃSKIEGO

SKALA 1:1000

LEGENDA			
	orientacyjny przebieg projektowanej osi WN 110 kV		orientacyjny przebieg projektowanej kablowej linii nn 0,4 kV
	orientacyjny przebieg skrajnych przewodów projektowanej linii WN 110 kV		orientacyjna lokalizacja projektowanego stupa nn 0,4 kV
	orientacyjna lokalizacja stupa WN 110 kV, na którym będą wykonywane prace/roboty budowlane		orientacyjny przebieg demontowane linii SN 15 kV/ nn 0,4 kV
	orientacyjna lokalizacja demontowanego stupa WN 110 kV		orientacyjna lokalizacja demotnowanego stupa SN 15 kV / nn 0,4 kV
	orientacyjny przebieg projektowanej kablowej linii SN 15 kV		numer działki objętej wnioskiem
	orientacyjna lokalizacja projektowanego stupa SN 15 kV		granice obszaru objętego wnioskiem
			obszar, w stosunku do którego decyzja o ustaleniu lokalizacji inwestycji towarzyszącej w zakresie sieci przesyłowej ma wywołać skutek, o którym mowa w art. 22 ust. 1 Ustawy - ograniczenie sposobu korzystania z nieruchomości na czas nieokreślony, równocześnie objęty zakazem wykonywania nasadzeń lub utrzymywania drzew, krzewów lub innej roślinności przekraczających wysokość 3 m, wynikający z art. 22 ust, 2 pkt 3 Ustawy
			obszar, w stosunku do którego decyzja o ustaleniu lokalizacji inwestycji towarzyszącej w zakresie sieci przesyłowej ma wywołać skutek, o którym mowa w art. 22 ust. 1 Ustawy - ograniczenie sposobu korzystania z nieruchomości na czas nieokreślony
			obszar, w stosunku do którego decyzja o ustaleniu lokalizacji inwestycji towarzyszącej w zakresie sieci przesyłowej ma wywołać skutek, o którym mowa w art. 22 ust. 1, 2 i 6 Ustawy - ograniczenie sposobu korzystania z nieruchomości następuje bez odszkodowania (grunty stanowiące pas drogowy drogi publicznej - ograniczenie sposobu korzystania z nieruchomości na czas nieokreślony) równocześnie objęty zakazem wykonywania nasadzeń lub utrzymywania drzew, krzewów lub innej roślinności przekraczających wysokość 3m, wynikający z art. 22 ust. 2 pkt 3 Ustawy
			obszar, w stosunku do którego decyzja o ustaleniu lokalizacji inwestycji towarzyszącej w zakresie sieci przesyłowej ma wywołać skutek, o którym mowa w art. 22 ust. 1, 2 i 6 Ustawy - ograniczenie sposobu korzystania z nieruchomości następuje bez odszkodowania (grunty stanowiące pas drogowy drogi publicznej- ograniczenie sposobu korzystania z nieruchomości na czas nieokreślony)
			obszar, w stosunku do którego decyzja o ustaleniu lokalizacji inwestycji towarzyszącej w zakresie sieci przesyłowej ma wywołać skutek, o którym mowa w art. 22 ust. 1 i ust. 5 Ustawy - ograniczenie sposobu korzystania z nieruchomości na czas określony
			obszar, w stosunku do którego decyzja o ustaleniu lokalizacji inwestycji towarzyszącej w zakresie sieci przesyłowej ma wywołać skutek, o którym mowa w art. 22 ust. 1, 5 i 6 - ograniczenie sposbu korzystania z nieruchomości następuje bez odszkodowania (grunty stanowiące pas drogowy drogi publicznej, obszar kolejowy lub pokryty wodami) - ograniczenie sposobu korzystania z nieruchomości na czas określony

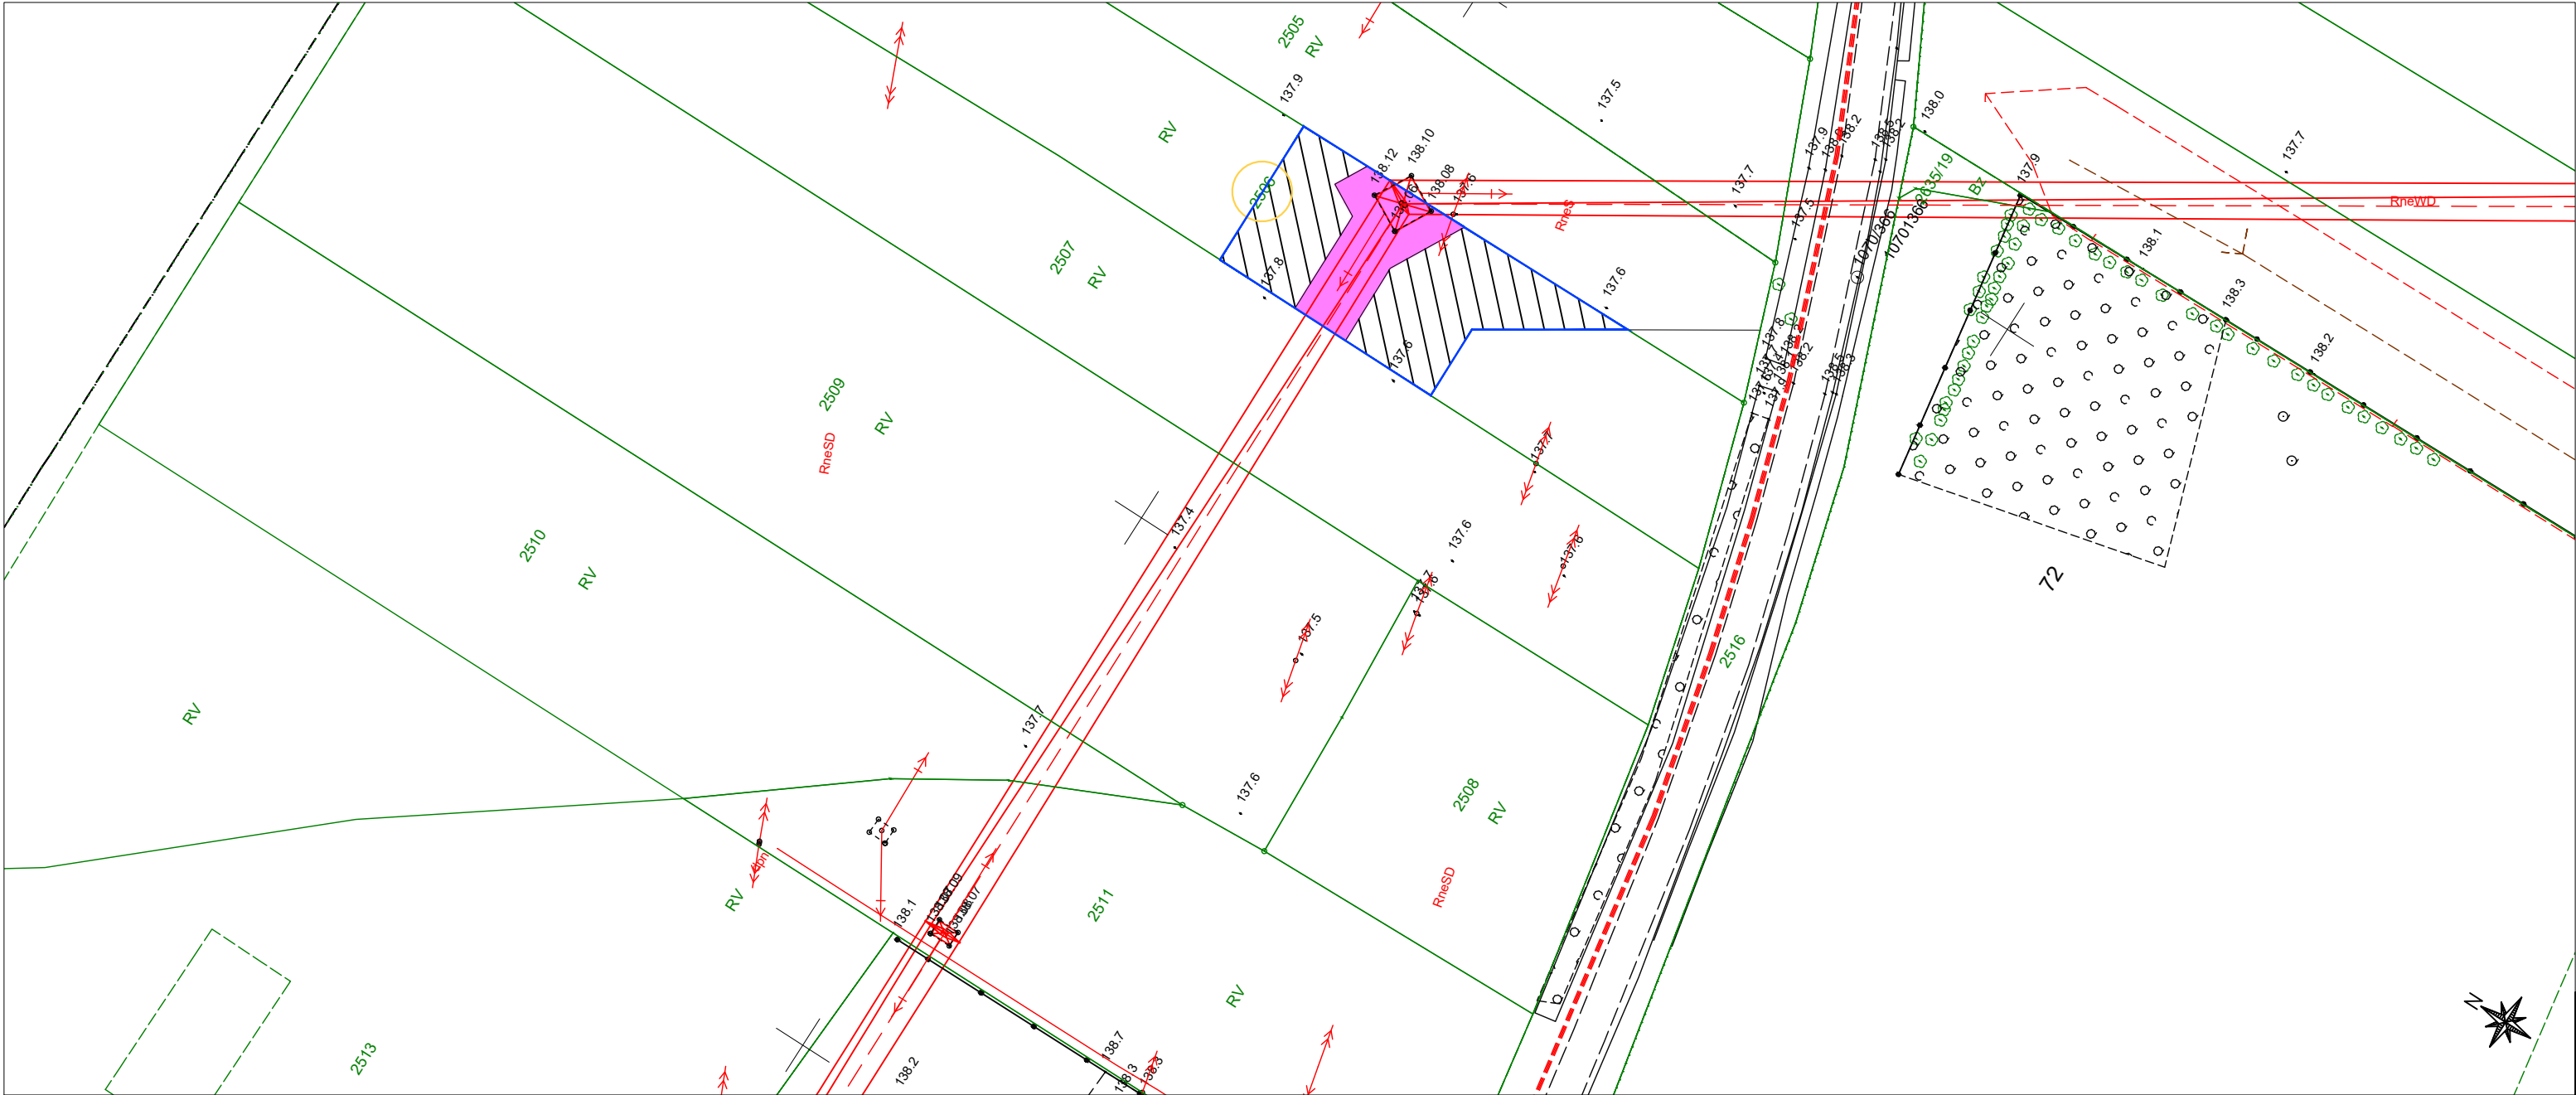

NAZWA INWESTYCJI:
PRZEBUDOWA NAPOWIERTRZNEJ LINII WN 110 kV RELACJI
KROTOSZYN POŁUDNIE - KROTOSZYN PÓŁNOC
TYTUŁ RYSUNKU:
OKREŚLENIE GRANIC TERENU OBJĘTEGO WNIOSKIEM O
WYDANIE DECYZJI O USTALENIU LOKALIZACJI INWESTYCJI
TOWARZYSZĄCEJ

- SPORZĄDZONO NA PODKŁADZIE MAPY ZASADNICZEJ POBRANEJ Z**
PAŃSTWOWEGO ZASOBU GEODEZYJNEO I KARTOGRAFICZNEGO,
ZGODNIE Z LICENCJĄ:
1. GG.6642.1703.2020_3012_CL2 - WYDANĄ PRZEZ STAROSTĘ KROTOSZYŃSKIEGO
 2. GG.6642.2890.2025_3012_CL2 - WYDANĄ PRZEZ STAROSTĘ KROTOSZYŃSKIEGO
 3. GG.6642.2929.2025_3012_CL2 - WYDANĄ PRZEZ STAROSTĘ KROTOSZYŃSKIEGO
 4. GG.6642.399.2026_3012_CL2 - WYDANĄ PRZEZ STAROSTĘ KROTOSZYŃSKIEGO

SKALA 1:1000

LEGENDA			
	orientacyjny przebieg projektowanej osi WN 110 kV		orientacyjny przebieg projektowanej kablowej linii nn 0,4 kV
	orientacyjny przebieg skrajnych przewodów projektowanej linii WN 110 kV		orientacyjna lokalizacja projektowanego stupa nn 0,4 kV
	orientacyjna lokalizacja stupa WN 110 kV, na którym będą wykonywane prace/roboty budowlane		orientacyjny przebieg demontowane linii SN 15 kV/ nn 0,4 kV
	orientacyjna lokalizacja demontowanego stupa WN 110 kV		orientacyjna lokalizacja demotnowanego stupa SN 15 kV / nn 0,4 kV
	orientacyjny przebieg projektowanej kablowej linii SN 15 kV		numer działki objętej wnioskiem
	orientacyjna lokalizacja projektowanego stupa SN 15 kV		granice obszaru objętego wnioskiem
			obszar, w stosunku do którego decyzja o ustaleniu lokalizacji inwestycji towarzyszącej w zakresie sieci przesyłowej ma wywołać skutek, o którym mowa w art. 22 ust. 1 Ustawy - ograniczenie sposobu korzystania z nieruchomości na czas nieokreślony, równocześnie objęty zakazem wykonywania nasadzeń lub utrzymywania drzew, krzewów lub innej roślinności przekraczających wysokość 3 m, wynikający z art. 22 ust, 2 pkt 3 Ustawy
			obszar, w stosunku do którego decyzja o ustaleniu lokalizacji inwestycji towarzyszącej w zakresie sieci przesyłowej ma wywołać skutek, o którym mowa w art. 22 ust. 1 Ustawy - ograniczenie sposobu korzystania z nieruchomości na czas nieokreślony
			obszar, w stosunku do którego decyzja o ustaleniu lokalizacji inwestycji towarzyszącej w zakresie sieci przesyłowej ma wywołać skutek, o którym mowa w art. 22 ust. 1, 2 i 6 Ustawy - ograniczenie sposobu korzystania z nieruchomości następuje bez odszkodowania (grunty stanowiące pas drogowy drogi publicznej - ograniczenie sposobu korzystania z nieruchomości na czas nieokreślony) równocześnie objęty zakazem wykonywania nasadzeń lub utrzymywania drzew, krzewów lub innej roślinności przekraczających wysokość 3m, wynikający z art. 22 ust. 2 pkt 3 Ustawy
			obszar, w stosunku do którego decyzja o ustaleniu lokalizacji inwestycji towarzyszącej w zakresie sieci przesyłowej ma wywołać skutek, o którym mowa w art. 22 ust. 1, 2 i 6 Ustawy - ograniczenie sposobu korzystania z nieruchomości następuje bez odszkodowania (grunty stanowiące pas drogowy drogi publicznej- ograniczenie sposobu korzystania z nieruchomości na czas nieokreślony)
			obszar, w stosunku do którego decyzja o ustaleniu lokalizacji inwestycji towarzyszącej w zakresie sieci przesyłowej ma wywołać skutek, o którym mowa w art. 22 ust. 1 i ust. 5 Ustawy - ograniczenie sposobu korzystania z nieruchomości na czas określony
			obszar, w stosunku do którego decyzja o ustaleniu lokalizacji inwestycji towarzyszącej w zakresie sieci przesyłowej ma wywołać skutek, o którym mowa w art. 22 ust. 1, 5 i 6 - ograniczenie sposbu korzystania z nieruchomości następuje bez odszkodowania (grunty stanowiące pas drogowy drogi publicznej, obszar kolejowy lub pokryty wodami) - ograniczenie sposobu korzystania z nieruchomości na czas określony